
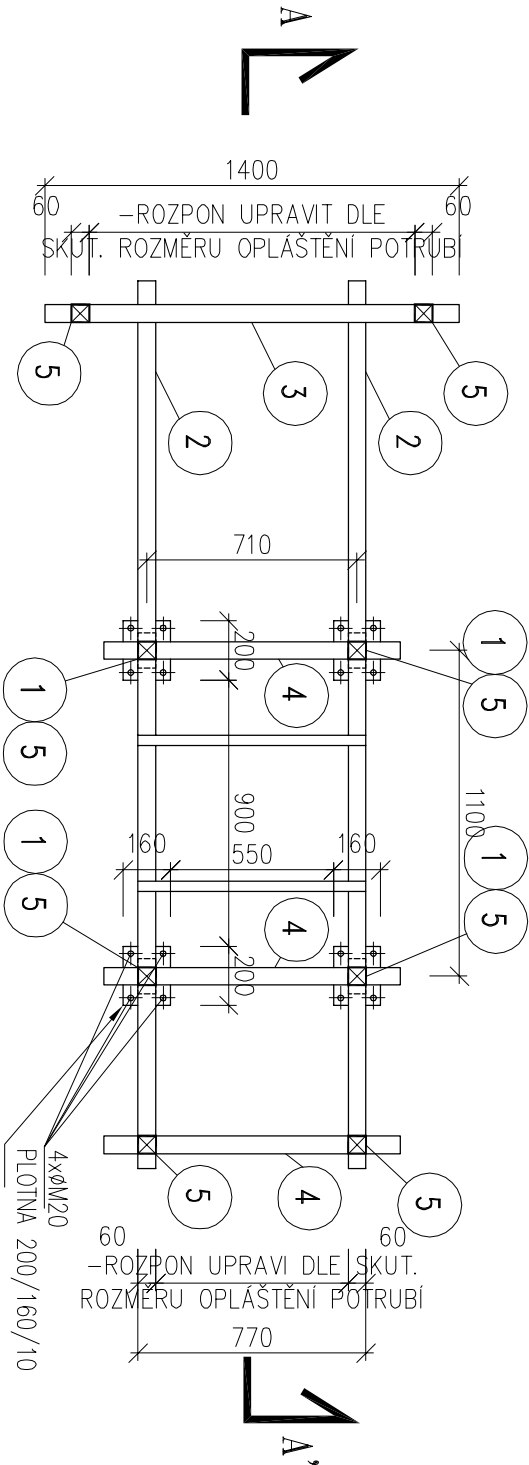



PRVEK PSV - 1/2
OCELOVÁ KONSTRUKCE PRO VZT - 1/2 - 1ks

M=1:25

PŮDORYS

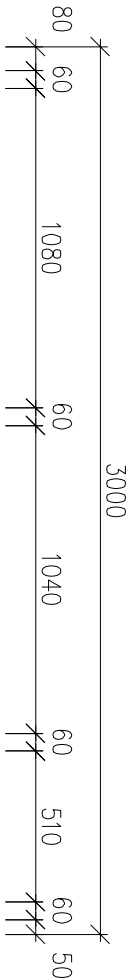

ŘEZ A-A'

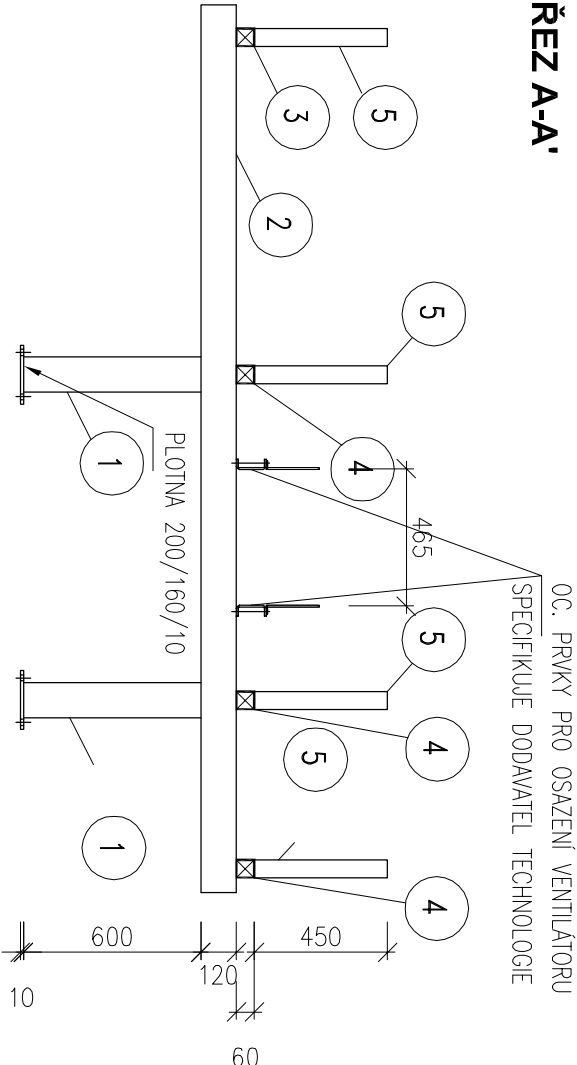


VÝKAZ MATERIÁLU

PLATÍ PRO 1ks

- 1 JAKL 120/60/5, DL.600mm – 4ks
- 2 JAKL 120/60/5, DL.3000mm – 2ks
- 3 JAKL 60/60/4, DL.1400mm – 1ks
- 4 JAKL 60/60/4, DL.1000mm – 3ks
- 5 JAKL 60/60/4, DL.440mm – 8ks

PLOTNA

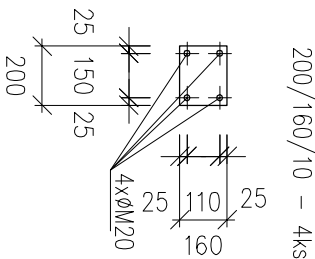

VÝKAZ MATERIÁLU

PLATÍ PRO 1ks

c.	profil	délka	ks	10335	
				J120/60/5	J60/60/4
1	J120/60/5	600	4	2.400	
2	J120/60/5	3000	2	6.000	
3	J60/60/4	1400	1		1.400
4	J60/60/4	1000	3		3.000
5	J60/60/4	450	8		3.600
Délka celkem		[m]		8.400	8.000
Hmotnost 1 bm		[kg/m]		13.1	7.10
Hmotnost		[kg]		110.040	56.800
Celkem + REZERVA		[kg]		166.840+25%=222,45	

POZNÁMKA:

- 1) VEŠKERÉ UVEDENÉ ROZMĚRY JSOU SKLADEBNÉ, VŠE UVEDENÉ VŘPISY SLOUŽÍ POUZE PRO STANOVENÍ NÁBIDKOVÉ CENY
- 2) PŘED ZAHÁJENÍM VÝROBY OCELOVÝCH KONSTRUKCÍ JE NUTNO PROVÉST SKUTEČNÉ ZAMĚŘENÍ STAVBY A ZHOTOVIT DILENSKOU DOKUMENTACI
- 3) VEŠKERÉ SVARY JSOU NOSNÉ – SVAŘEČ SE ZKOUŠKOU DLE ČSN EN 287-1, ČSN EN ISO 17660-1,2
- 4) OCELOVÁ KONSTRUKCE BUDE OPAŘENA ANTIKOROZNÍM NÁTĚREM
- 5) PLOŽKY Č. 3, 4 a 5 BUDOU VÁŘENY A OSAZENY NA KONSTRUKCI AŽ PODLE SKUTEČNÉHO ROZMĚRU OPLÁŠTĚNÍ POTRUBÍ