


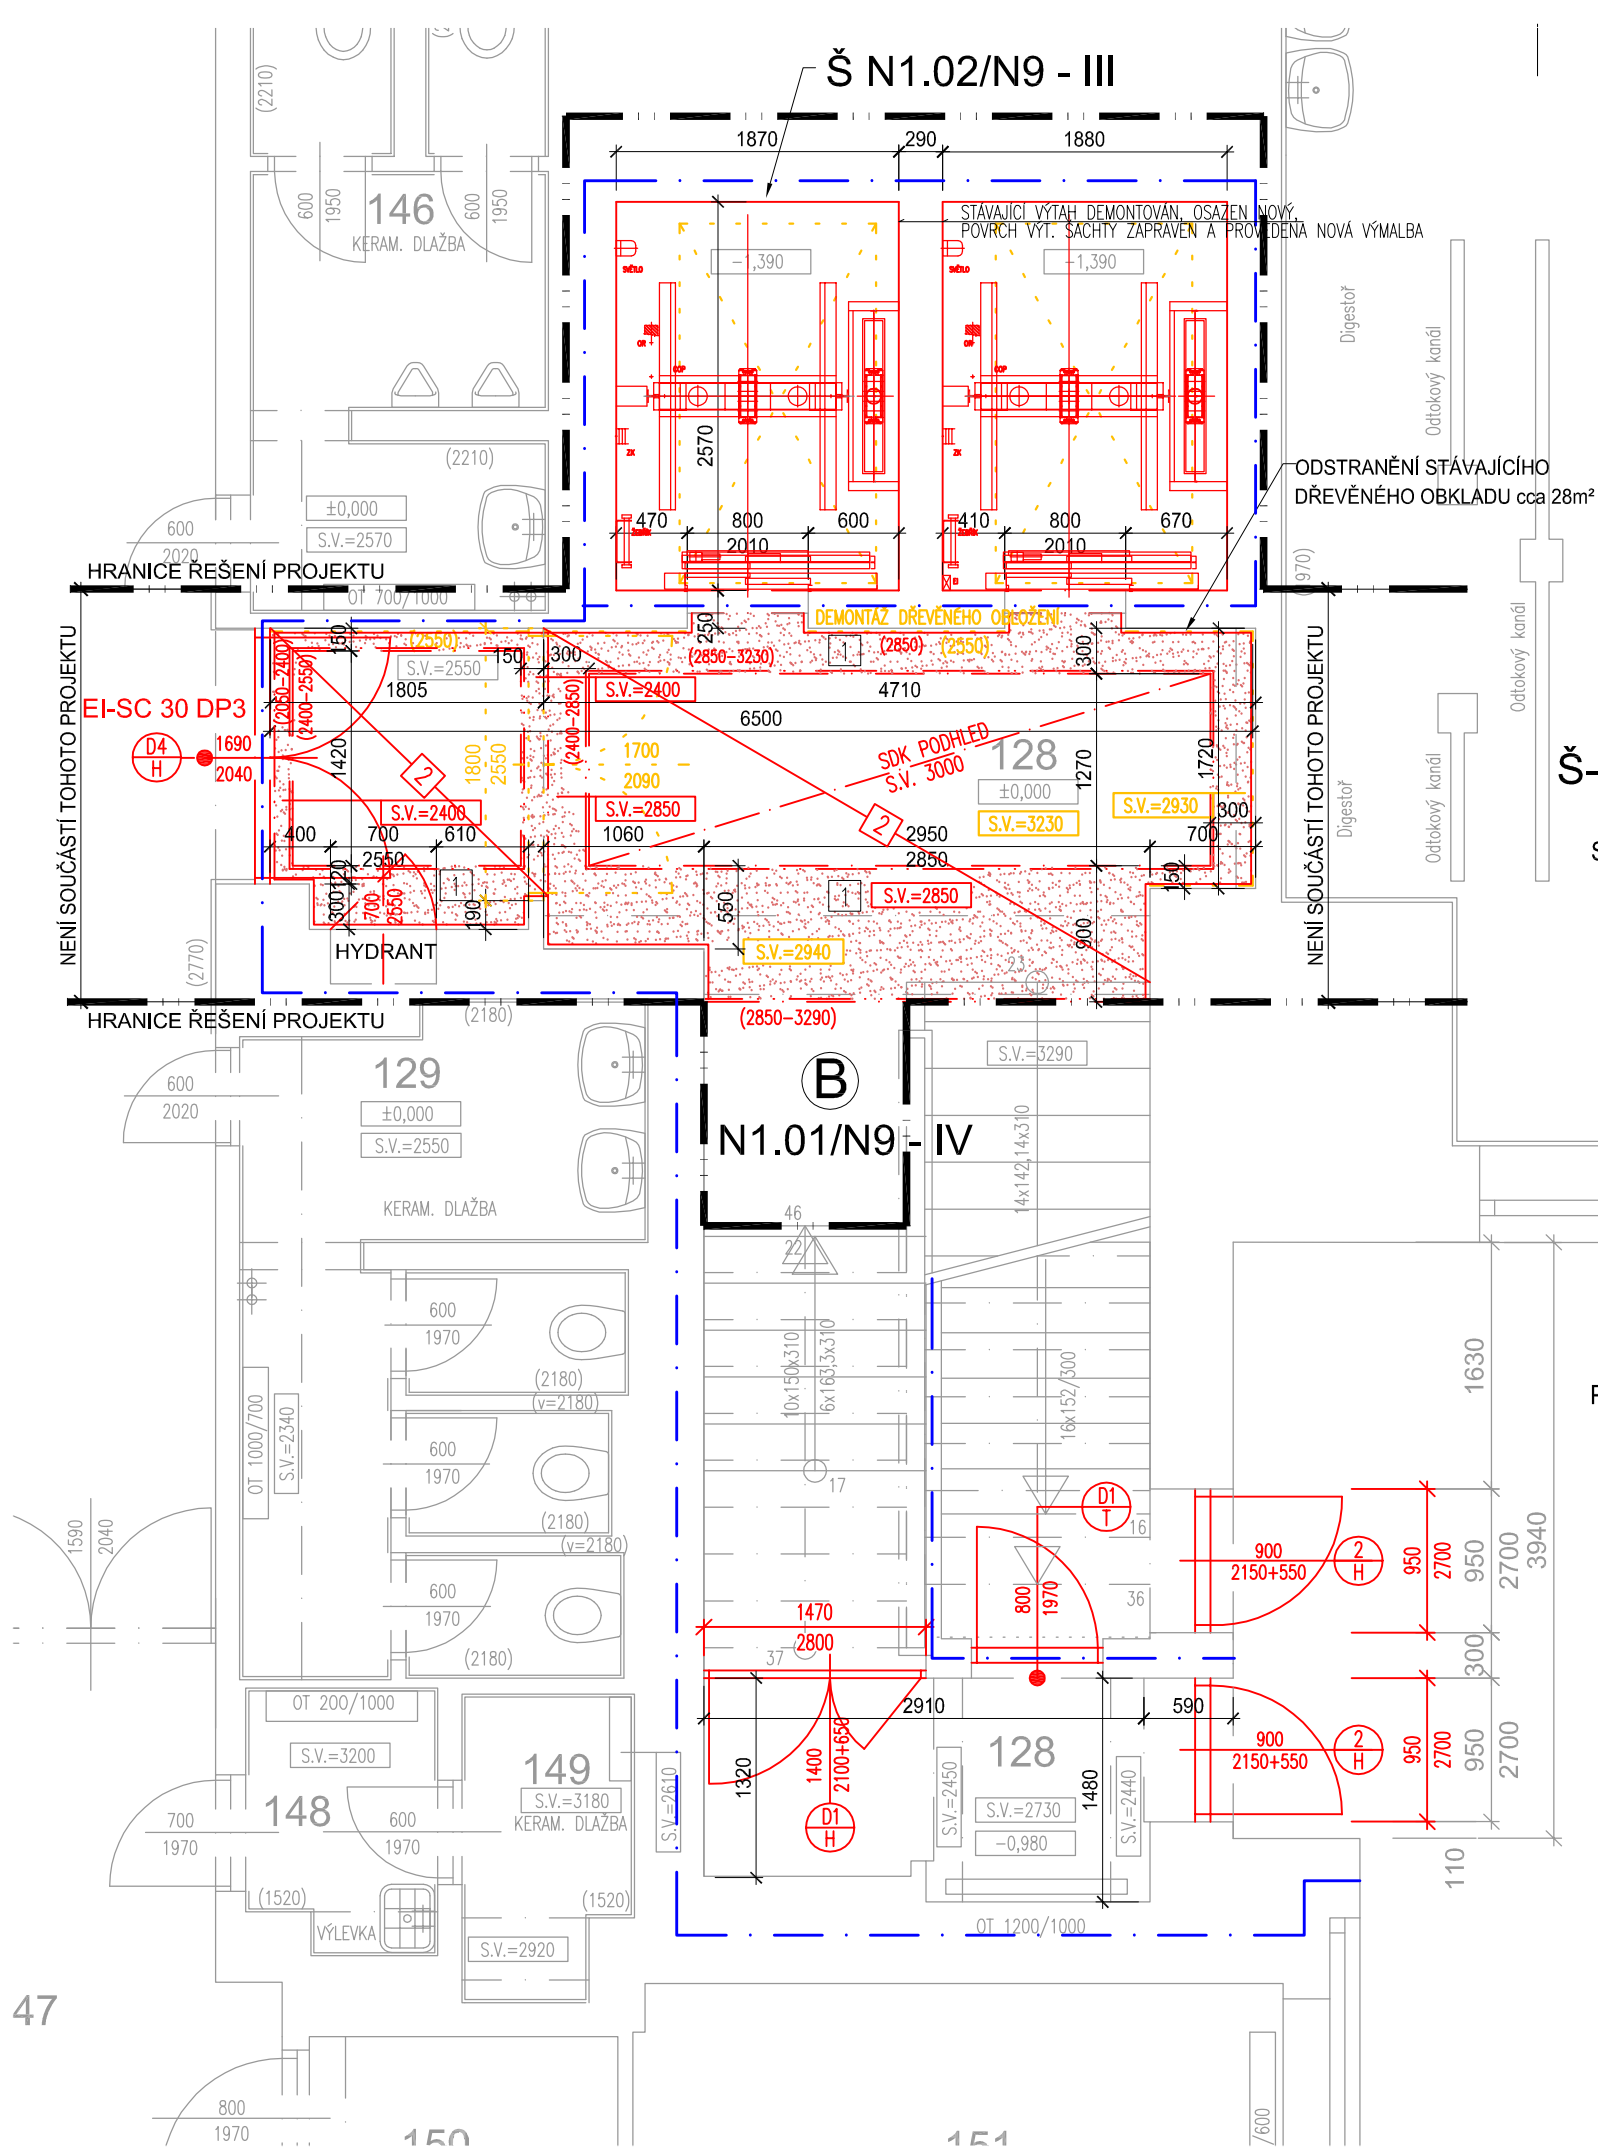

LEGENDA :

- STÁVAJÍCÍ KONSTRUKCE
- NOVÉ KONSTRUKCE
- BOURANÉ KONSTRUKCE
- NOVÝ OBKLAD STĚN A ČÁSTI PODHLEDU - DESKY S HPL LAMINÁTOVÝM POVRCHEM - cca 47 m² (TRÍDA REAKCE NA OHEŇ A1)
- NOVÁ MRAMOROVÁ DLAŽBA VČETNĚ SOKLU
- HRANICE POŽÁRNÍCH ÚSEKŮ

B



N1.01/N9 - IV


Š-N1.02/N9 - III

STÁVAJÍCÍ STAV - PROSTOR PŘED VÝTAHEM V 1.NP



- POZN. - PROJEKTOVÉ ŘEŠENÍ PROSTORU PŘED VÝTAHEM V 1.NP A 2.NP BUDE SOUČÁSTÍ PROJEKTU INTERIÉRU - ZPRACOVATEL F. ANTA.
- V PROSTORU SCHODIŠTĚ BUDE PROVEDENA NOVÁ VÝMALBA, BUDE PŘEBROUŠENA A VYSPRAVENA STÁVAJÍCÍ MRAMOROVÁ DLAŽBA.
- V PROSTORU PŘED VÝTAHEM BUDE PROVEDENA NOVÁ MRAMOROVÁ DLAŽBA.

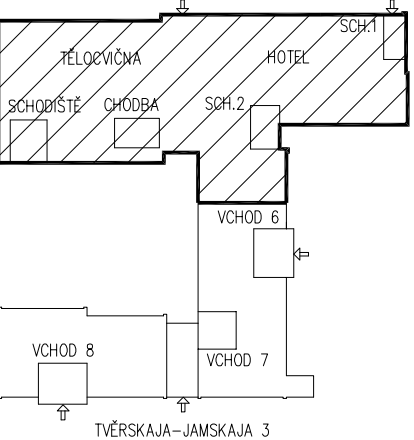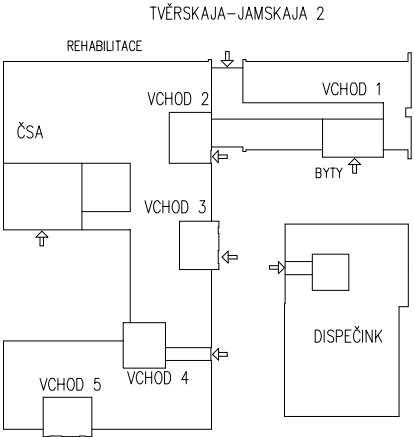

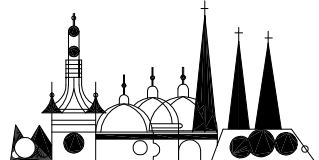ZHOTOVITEL: STAVOPROJEKT OLOMOUC, a.s. Holická 31, 772 00 OLOMOUC, Telefon: 585531111, Fax: 585531333 E-mail: info@stavoprojekt.cz, IČ: 45192031, DIČ: CZ45192031		RAZÍTKO:		 STAVOPROJEKT OLOMOUC a.s.		
STUPEŇ DOKUMENTACE: DOKUMENTACE PRO VÝBĚR ZHOTOVITELE		ŘEDITEL:	MANAŽER PROJEKTU:			
		RNDr. Luděk Štastný	PaedDr. Zoja Štastná			
OBJEDNATEL: Česká centra Václavské náměstí 816/47, 110 00 Praha 1		HLAVNÍ INŽENÝR PROJEKTU:	VEDOUcí PROJEKTANT:		ZAK.ČÍSLO: 01-002/330	PARÉ:
MÍSTO STAVBY: Areál Českého domu v Moskvě ulice 3. Tverskaja - Jamskaja 36/40		ing. Zdeněk ROZSYPAL	Ing. Zdeněk ROZSYPAL		Č. SMLOUVY:	
MĚSTO: 123 047 MOSKVA					DATUM: 11/2014	
STÁT: RUSKÁ FEDERACE		ing. Marie Kročová	Ing. Marie Kročová		FORMÁT: -	
					MĚŘITKO: -	
ZAKÁZKA: Moskva - PBŘ části hotelového komplexu ČDM - sekce II/1 a II/5						
OBJEKT: STAVEBNÍ ÚPRAVY					ČÁST: D.1.1	
VÝKRES: SCHOD. 2 - PŮDORYS 1.NP					ČÍSLO: D.1.1.02	