


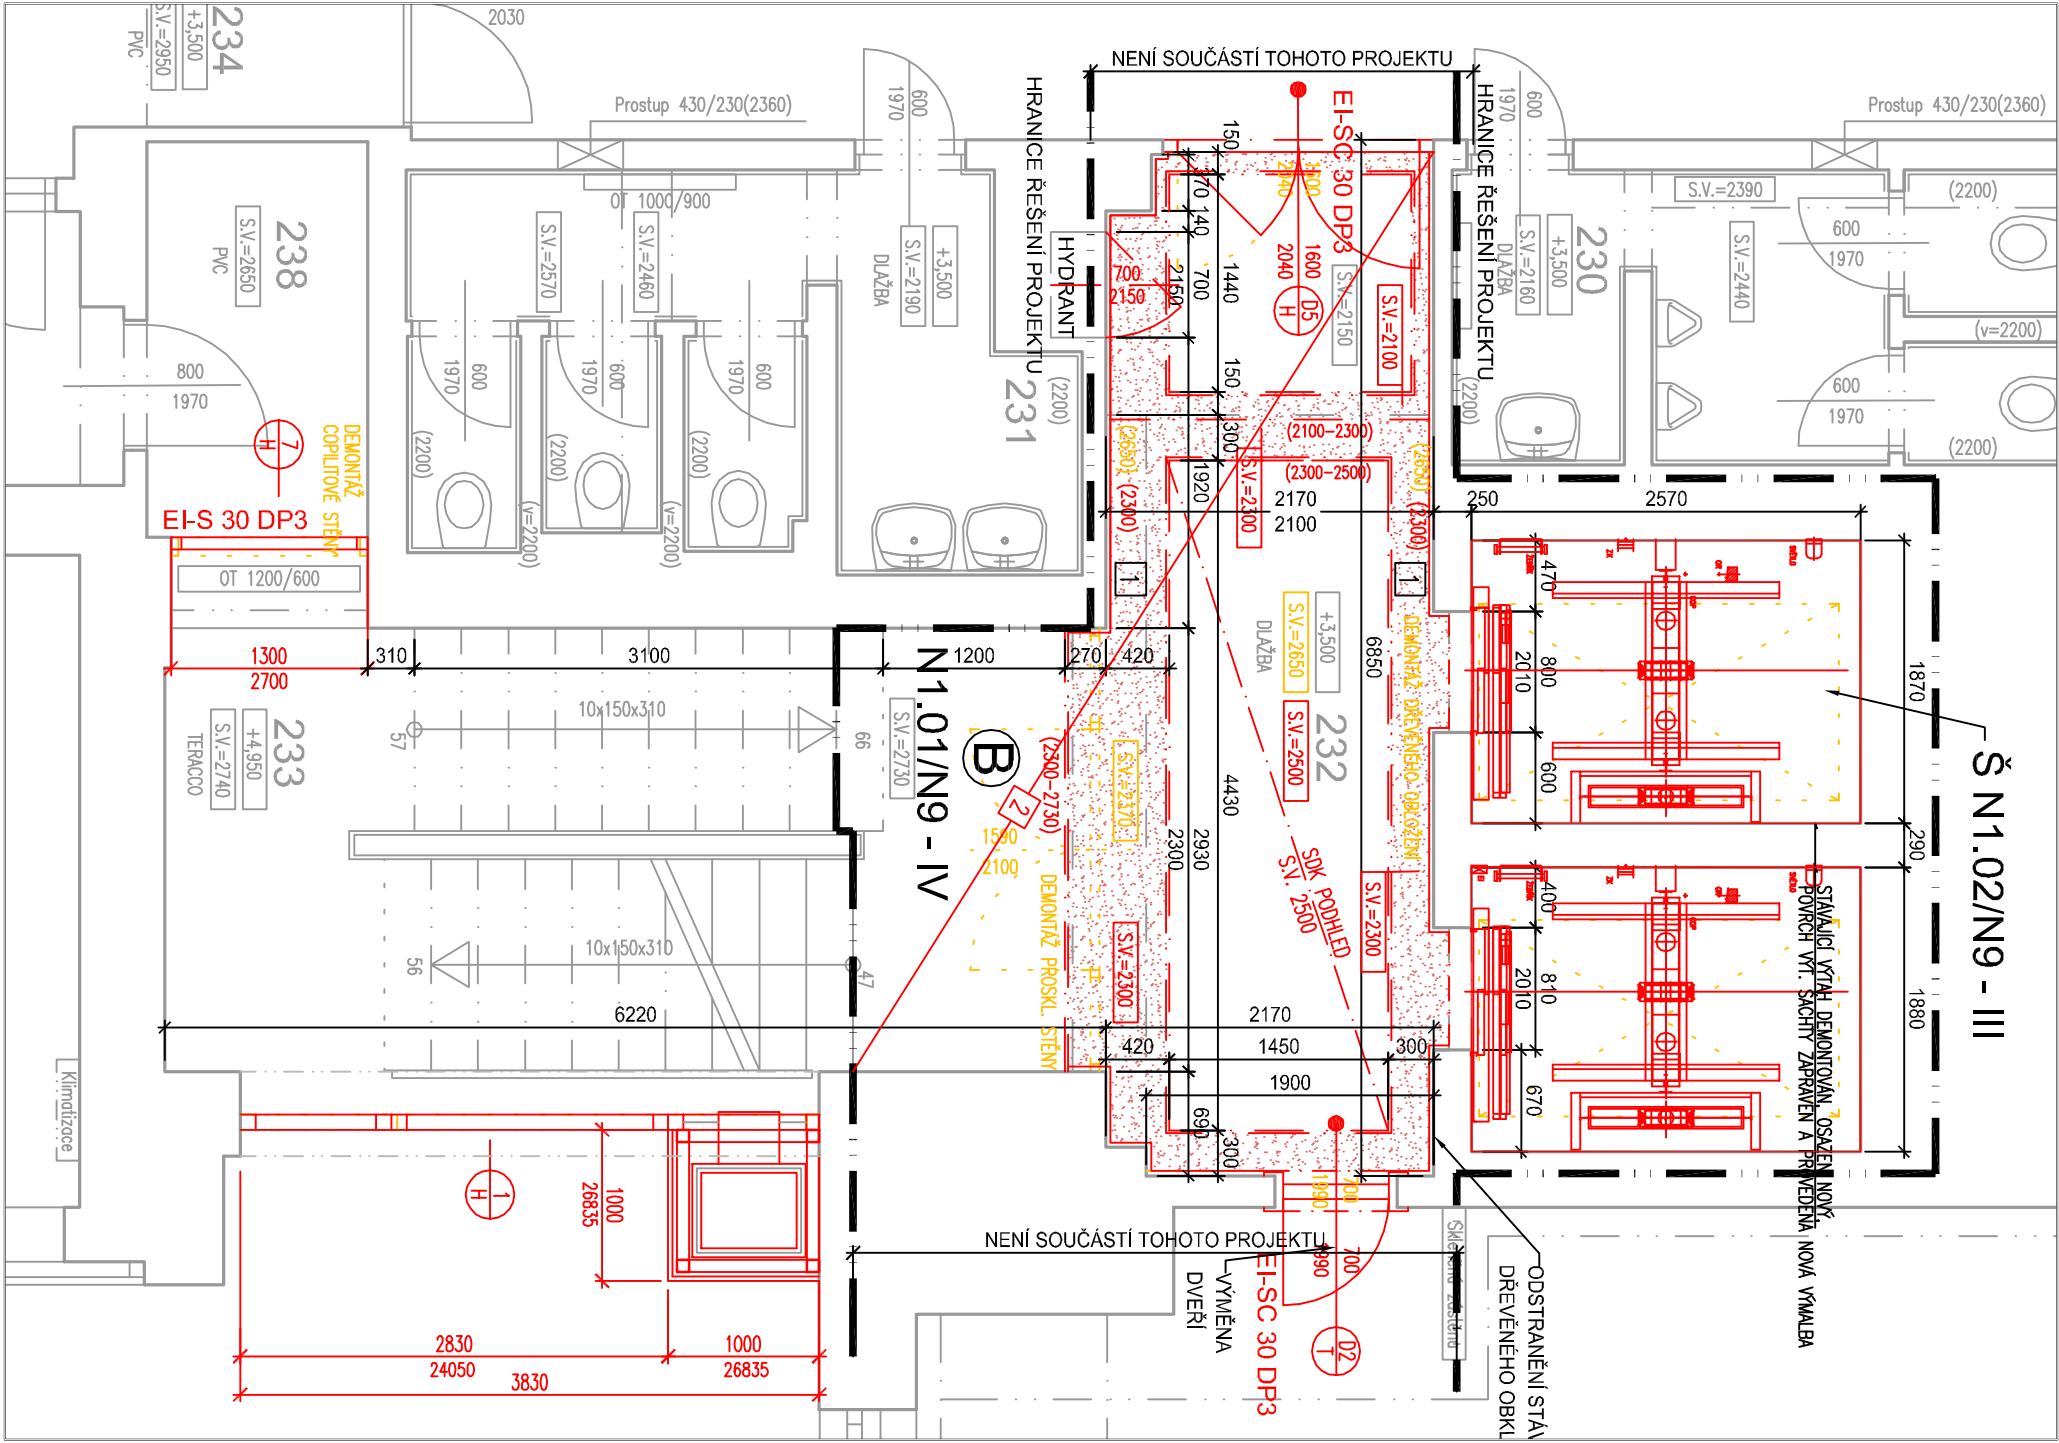

LEGENDA :

- STÁVAJÍCÍ KONSTRUKCE
- NOVÉ KONSTRUKCE
- BOURANÉ KONSTRUKCE
- NOVÝ OBKLAD STĚN A ČÁSTI PODHLEDU - DESKY S HPL LAMINÁTOVÝM POVRCHEM - cca 47 m²
- NOVÁ MRAMOROVÁ DLAŽBA VČETNĚ SOKLU
- HRANICE POŽÁRNÍCH ÚSEKŮ
- CHRÁNĚNÁ ÚNIKOVÁ CESTA TYPU B

(B)



N1.01/N9 - IV  
N1.02/N9 - III


POŽÁRNÍ ÚSEK Č. 1, KTERÝ TVOŘÍ PROSTOR SCHODIŠTĚ OD 1.NP DO 9.NP  
POŽÁRNÍ ÚSEK Č. 2, KTERÝ TVOŘÍ VÝTAHOVÁ ŠACHTA OD 1.NP DO 9.NP

STÁVAJÍCÍ STAV - PROSTOR PŘED VÝTAHEM VE 2.NP



POZN. - PROJEKTOVÉ ŘEŠENÍ PROSTORU BUDE UPŘESNĚNO,  
- V PROSTORU SCHODIŠTĚ BUDE PROVEDENA NOVÁ VÝMALBA, BUDE PŘEBROUŠENA A VYSPRAVENA STÁVAJÍCÍ MRAMOROVÁ DLAŽBA.  
- V PROSTORU PŘED VÝTAHEM BUDE PROVEDENA NOVÁ MRAMOROVÁ DLAŽBA.

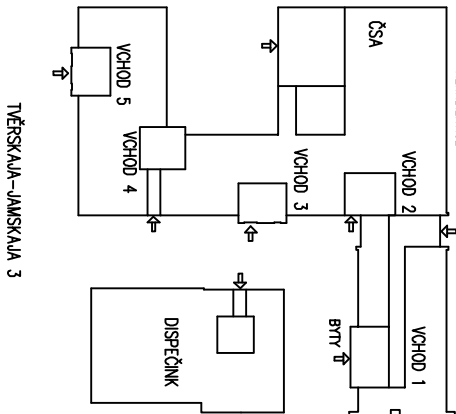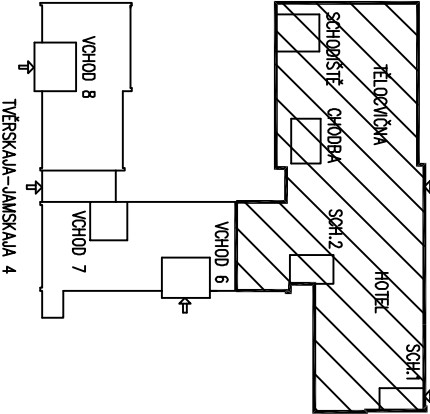
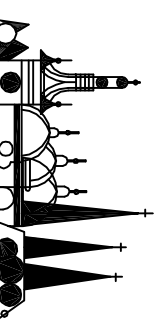
|                                                                |  |                             |  |                                                                                                |  |
|----------------------------------------------------------------|--|-----------------------------|--|------------------------------------------------------------------------------------------------|--|
| ZHOVOTVTEL:                                                    |  | RAZTKO:                     |  | <div></div> |  |
| STAVOPROJEKT OLOMOUC, a.s.                                     |  |                             |  |                                                                                                |  |
| Holická 31, 772 00 OLOMOUC,                                    |  |                             |  |                                                                                                |  |
| Telefon: 585531111, Fax: 585531333                             |  |                             |  |                                                                                                |  |
| E-mail: info@stavoprojekt.cz, IČ: 45192031, DIČ: CZ45192031    |  |                             |  |                                                                                                |  |
| STUPEŇ DOKUMENTACE:                                            |  |                             |  |                                                                                                |  |
| DOKUMENTACE PRO VÝBĚR ZHOVOTVTELE                              |  | ŘEDITEL:                    |  | MANAŽER PROJEKTU:                                                                              |  |
|                                                                |  | RND: Luběk Štrání           |  | PaedDr. Zlata Štrání                                                                           |  |
|                                                                |  |                             |  |                                                                                                |  |
| OBJEDNATEL:                                                    |  | Česká centra                |  | HLAVNÍ INŽENÝR PROJEKTU:                                                                       |  |
| Vládkavské náměstí 816/47, 110 00 Praha 1                      |  | Ing. Zdeněk ROZSYPAL        |  | Ing. Zdeněk ROZSYPAL                                                                           |  |
| MÍSTO STAVBY:                                                  |  | Areal Českého domu v Moskvě |  | ODPOVĚDNÝ PROJEKTANT:                                                                          |  |
| ulice 3. Tverskaja - Jamskaja 36/40                            |  | Ing. Marie Křovcová         |  | VYPRACOVAL:                                                                                    |  |
| MĚSTO:                                                         |  | 123 047 MOSKVA              |  | Ing. Marie Křovcová                                                                            |  |
| STÁT:                                                          |  | RUSKÁ FEDERACE              |  | MĚTKO:                                                                                         |  |
| ZAKÁZKA:                                                       |  |                             |  |                                                                                                |  |
| Moskva - PBŘ části hotelového komplexu ČDM - sekce II/1 a II/5 |  |                             |  |                                                                                                |  |
| OBJEKT:                                                        |  |                             |  | Část:                                                                                          |  |
| OBJEKT HOTELU, SCHODIŠTĚ 1 a 2                                 |  |                             |  | D.1.1                                                                                          |  |
| VÝKRES:                                                        |  |                             |  | číslo:                                                                                         |  |
| SCHOD. 2 - PŮDORYS 2.NP                                        |  |                             |  | D.1.1.03                                                                                       |  |