


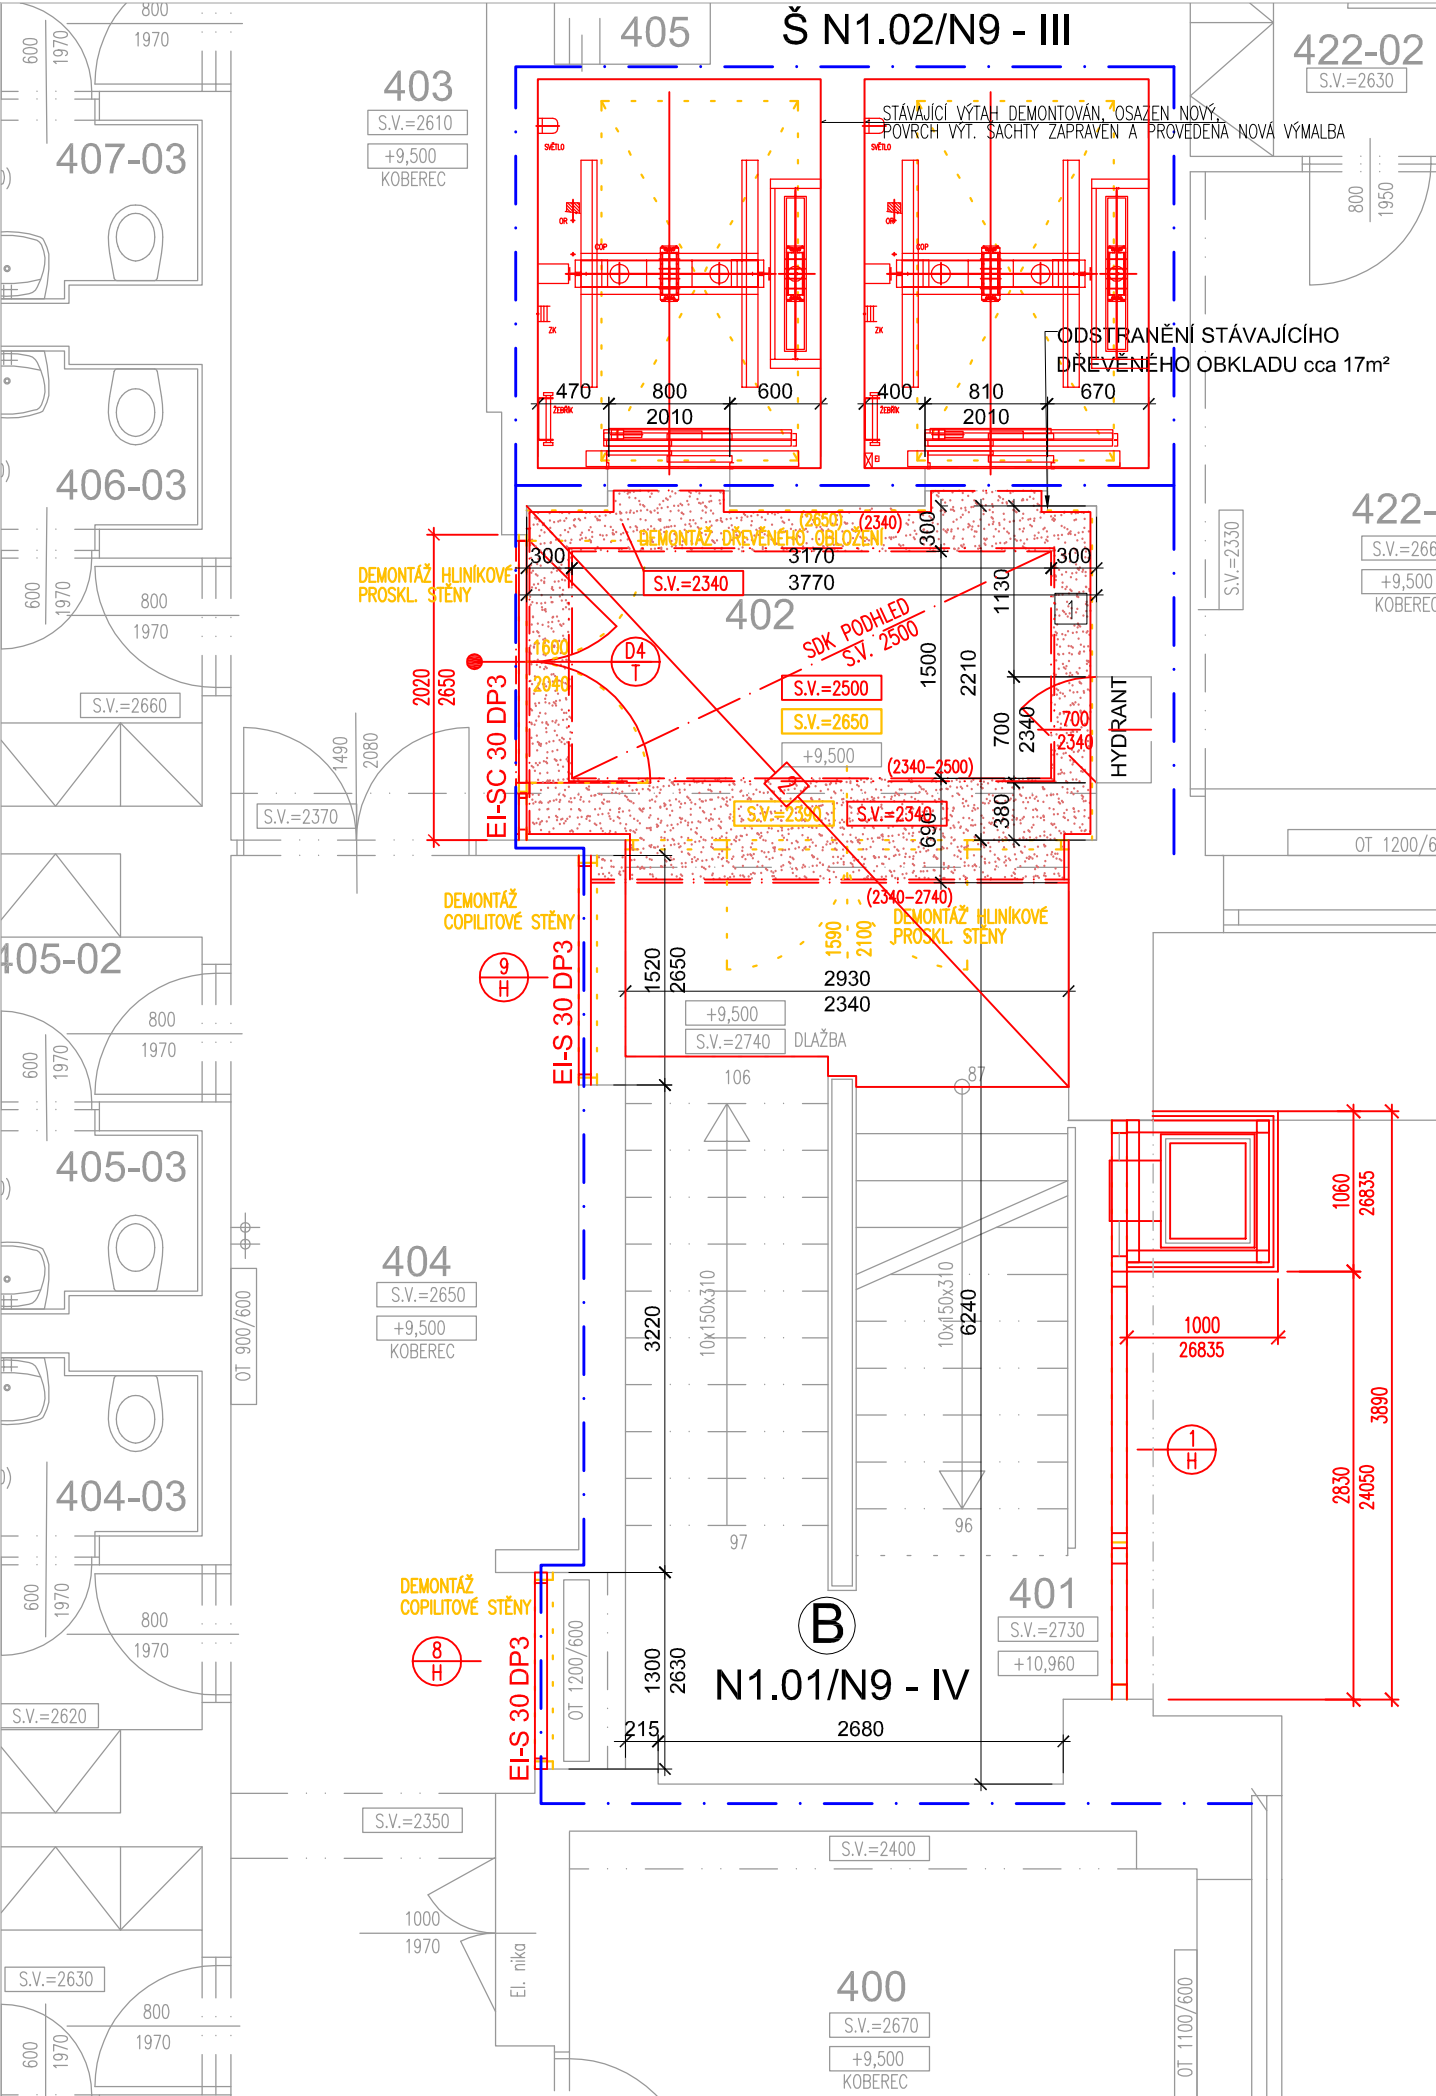

LEGENDA :

- STÁVAJÍCÍ KONSTRUKCE
- NOVÉ KONSTRUKCE
- BOURANÉ KONSTRUKCE
- NOVÝ OBKLAD STĚN - DESKY S HPL LAMINÁTOVÝM POVRCHEM
POVRCHEM - cca 24 m²
(TRÍDA REAKCE NA OHEŇ A1)
- NOVÁ MRAMOROVÁ DLAŽBA VČETNĚ SOKLU
- HRANICE POŽÁRNÍCH ÚSEKŮ

B
N1.01/N9 - IV
Š-N1.02/N9 - III

POŽÁRNÍ ÚSEK Č. 1, KTERÝ TVOŘÍ PROSTOR
SCHODIŠTĚ OD 1.NP DO 9.NP



POŽÁRNÍ ÚSEK Č. 2, KTERÝ TVOŘÍ VÝTAHOVÁ
ŠACHTA OD 1.NP DO 9.NP


NÁVRH OBLOŽENÍ V PROSTORU PŘED VÝTAHEM BUDE PROVEDEN
V RÁMCI SAMOSTATNÉ DÍLENSKÉ DOKUMENTACE INTERIÉRU.
TEMATICKY MŮŽE ODPOVÍDAT STÁVAJÍCÍM OBKLADŮM V 5.-8.NP.

STÁVAJÍCÍ OBKLADY V 5.-8.NP :



POZN. V PROSTORU SCHODIŠTĚ BUDE PROVEDENA NOVÁ VÝMALBA, BUDE
PŘEBROUŠENA A VYSRAVENA STÁVAJÍCÍ MRAMOROVÁ DLAŽBA.
V PROSTORU PŘED VÝTAHEM BUDE PROVEDENA NOVÁ MRAMOROVÁ DLAŽBA.

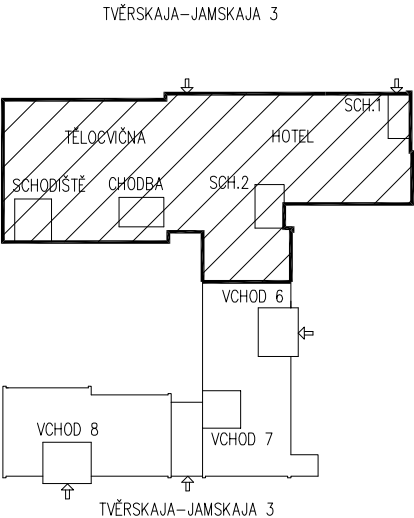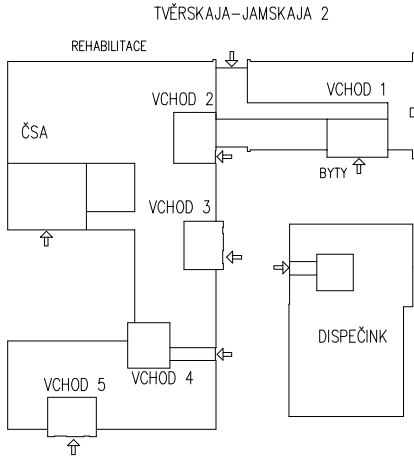

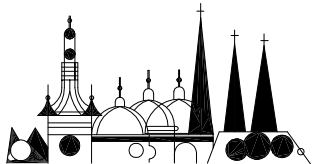ZHOTOVITEL: STAVOPROJEKT OLOMOUC, a.s. Holická 31, 772 00 OLOMOUC, Telefon: 585531111, Fax: 585531333 E-mail: info@stavoprojekt.cz, IČ: 45192031, DIČ: CZ45192031		RAZÍTKO:		 STAVOPROJEKT OLOMOUC a.s.	
STUPEŇ DOKUMENTACE: DOKUMENTACE PRO VÝBĚR ZHOTOVITELE		ŘEDITEL: RNDr. Luděk Šťastný	MANAŽER PROJEKTU: PaedDr. Zoja Šťastná		
OBJEDNATEL: Česká centra Václavské náměstí 816/47, 110 00 Praha 1		HLAVNÍ INŽENÝR PROJEKTU: ing. Zdeněk ROZSYPAL	VEDOUcí PROJEKTANT: Ing. Zdeněk ROZSYPAL	ZAK.ČÍSLO: 01-002/330	PARÉ:
MÍSTO STAVBY: Areál Českého domu v Moskvě ulice 3. Tverskaja - Jamskaja 36/40		ODPOVĚDNÝ PROJEKTANT: Ing. Marie Kročová	VYPRACOVAL: Ing. Marie Kročová	Č. SMLOUVY: 11/2014	
MĚSTO: 123 047 MOSKVA				FORMÁT: -	
STÁT: RUSKÁ FEDERACE				MĚŘÍTKO: -	
ZAKÁZKA: Moskva - PBŘ části hotelového komplexu ČDM - sekce II/1 a II/5					
OBJEKT: OBJEKT HOTELU, SCHODIŠTĚ 1 a 2				ČÁST: D.1.1	
VÝKRES: SCHOD. 2 - PŮDORYS 4.NP				ČÍSLO: D.1.1.05	