



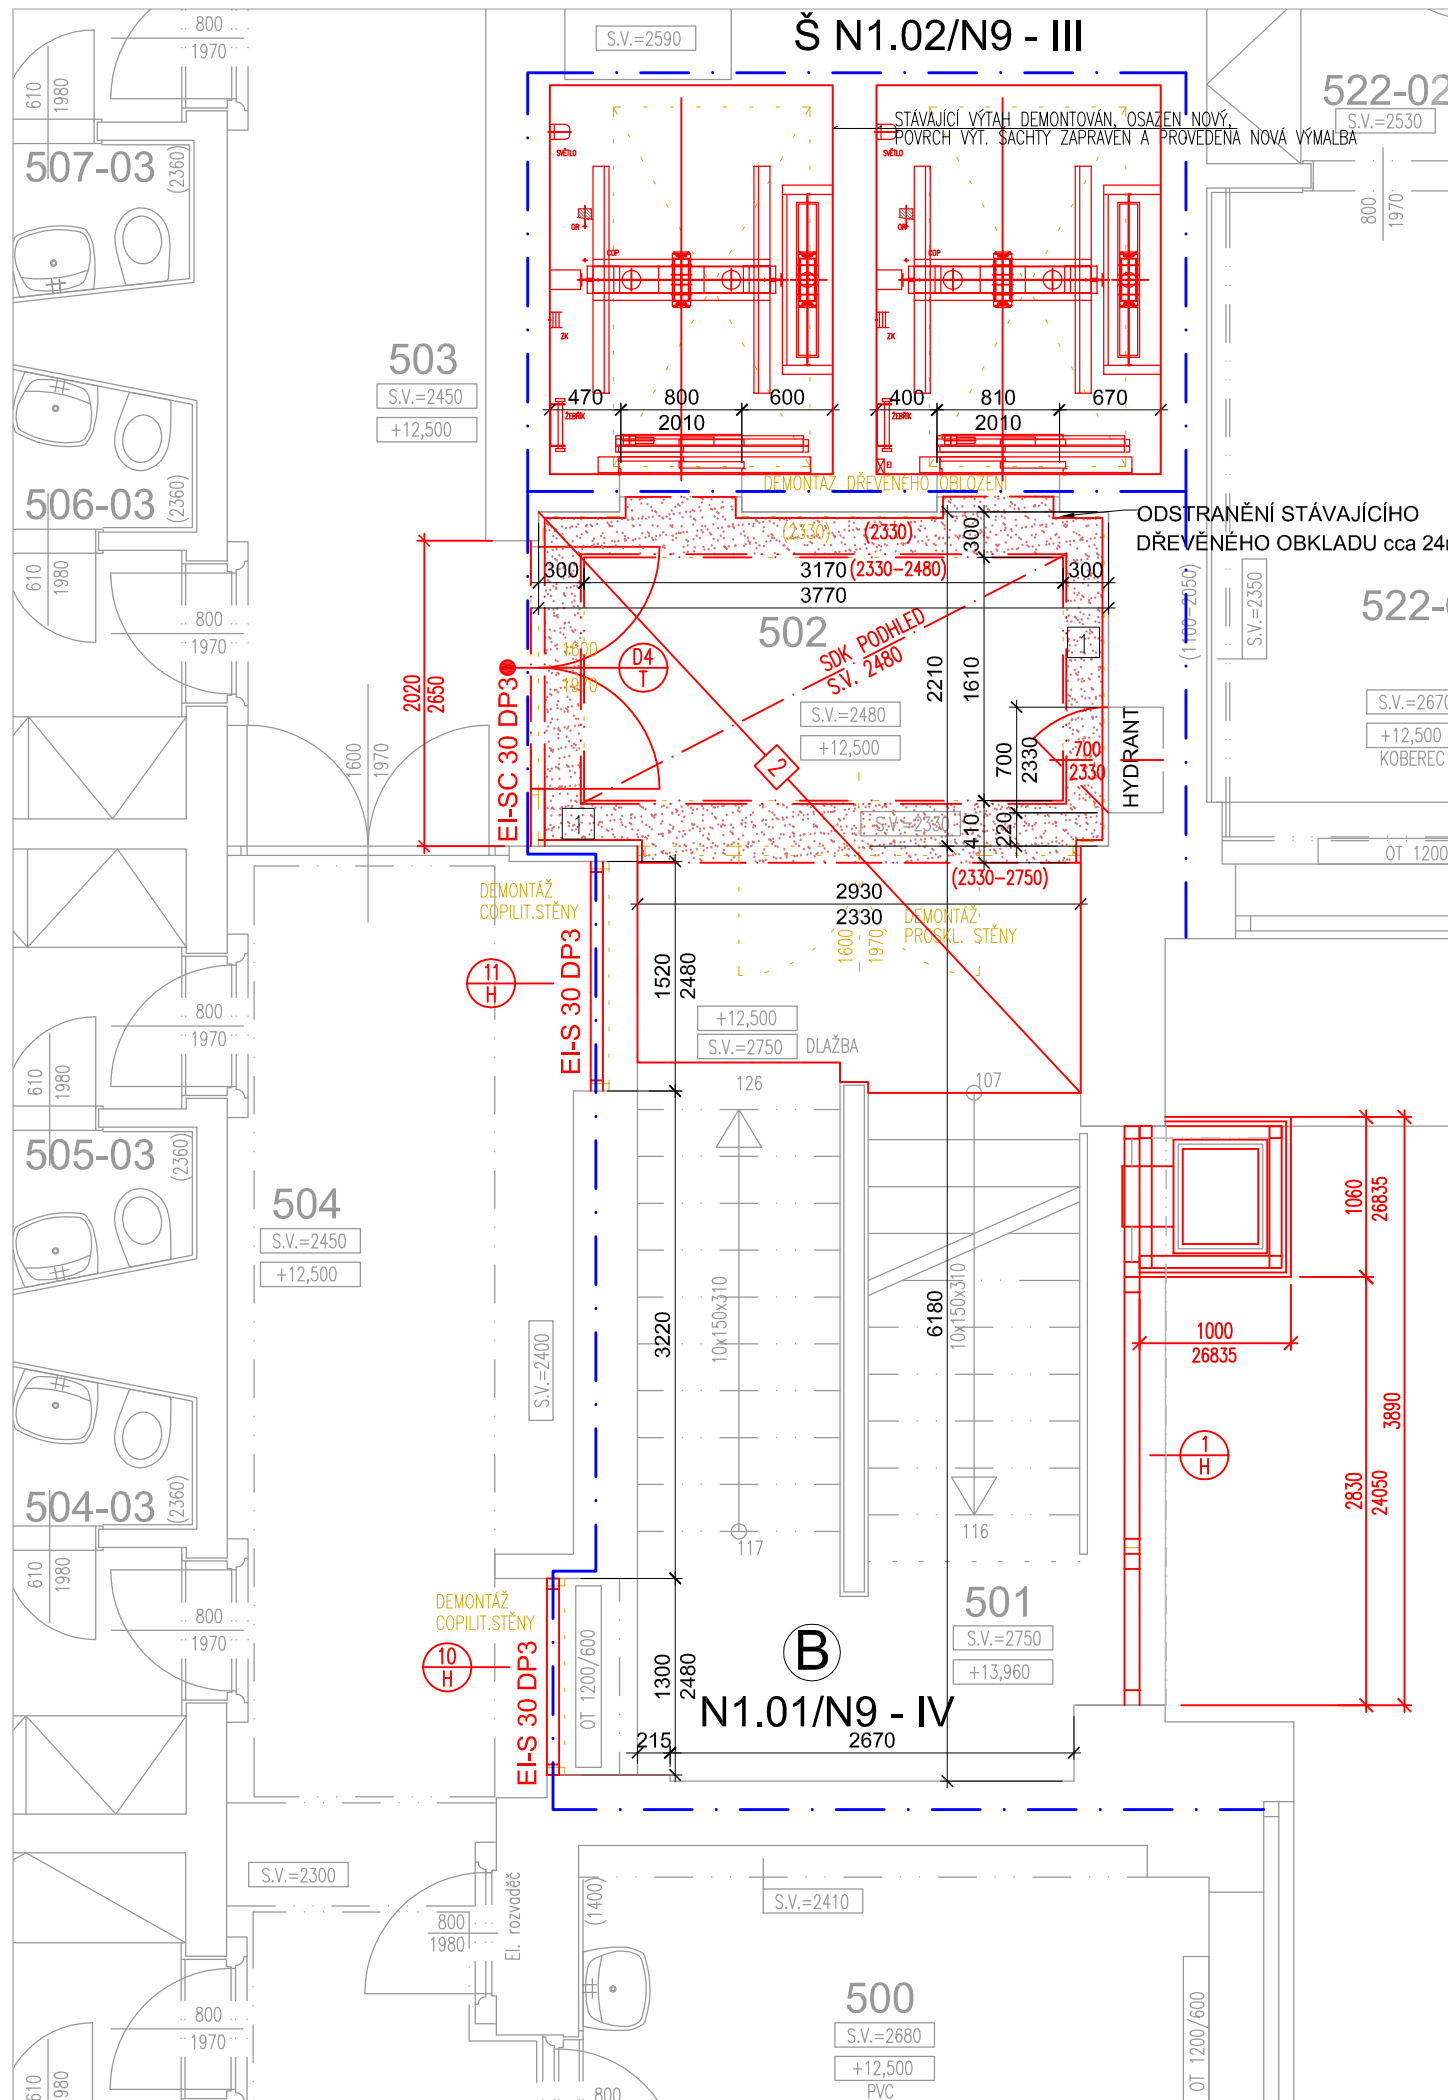

LEGENDA :

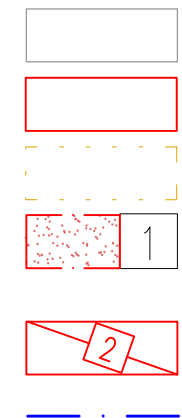

STÁVAJÍCÍ KONSTRUKCE

NOVÉ KONSTRUKCE

BOURANÉ KONSTRUKCE

NOVÝ OBKLAD STĚN A PODHLEDU- DESKY S HPL LAMINÁTOVÝM POUVRCHEM (TRÍDA REAKCE NA OHEŇ A1) - cca 27 m²
OBKLAD STĚNA A PODHLEDU BUDE PROVEDEN DLE STÁVAJÍCÍHO

NOVÁ MRAMOROVÁ DLAŽBA VČETNĚ SOKLU

HRANICE POŽÁRNÍCH ÚSEKŮ

B

CHRÁNĚNÁ ÚNIKOVÁ CESTA TYPU B


N1.01/N9 - IV

POŽÁRNÍ ÚSEK Č. 1, KTERÝ TVOŘÍ PROSTOR SCHODIŠTĚ OD 1.NP DO 9.NP



Š-N1.02/N9 - III


POŽÁRNÍ ÚSEK Č. 2, KTERÝ TVOŘÍ VÝTAHOVÁ ŠACHTA OD 1.NP DO 9.NP

NÁVRH OBLOŽENÍ V PROSTORU PŘED VÝTAHEM BUDE PROVEDEN V RÁMCI SAMOSTATNÉ DÍLENSKÉ DOKUMENTACE INTERIÉRU. TEMATICKY MŮŽE ODPOVÍDAT STÁVAJÍCÍM OBKLADŮM V 5.-8.NP. STÁVAJÍCÍ OBKLADY V 5.-8.NP :

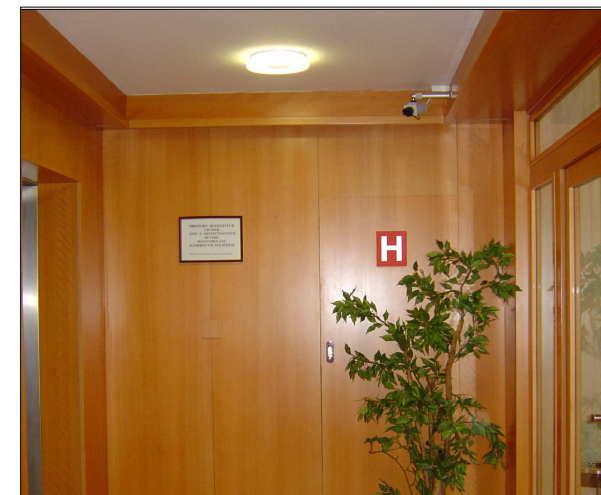

POZN. V PROSTORU SCHODIŠTĚ BUDE PROVEDENA NOVÁ VÝMALBA, BUDE PŘEBROUŠENA A VYSPRAVENA STÁVAJÍCÍ MRAMOROVÁ DLAŽBA. V PROSTORU PŘED VÝTAHEM BUDE PROVEDENA NOVÁ MRAMOROVÁ DLAŽBA.

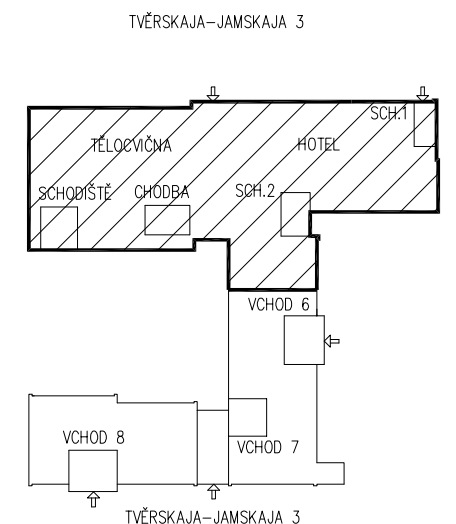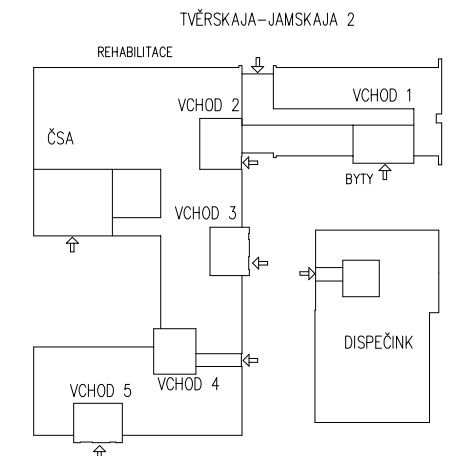

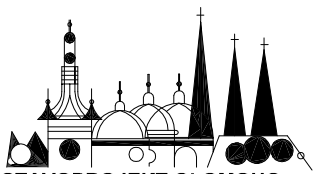ZHOTOVITEL: STAVOPROJEKT OLOMOUC, a.s. Holická 31, 772 00 OLOMOUC, Telefon: 585531111, Fax: 585531333 E-mail: info@stavoprojekt.cz, IČ: 45192031, DIČ: CZ45192031			RAZÍTKO:		 STAVOPROJEKT OLOMOUC a.s.	
STUPEŇ DOKUMENTACE: DOKUMENTACE PRO VÝBĚR ZHOTOVITELE		ŘEDITEL:		MANAŽER PROJEKTU:		
		RNDr. Luděk Šťastný		PaedDr. Zoja Šťastná		
OBJEDNATEL: Česká centra Václavské náměstí 816/47, 110 00 Praha 1		HLAVNÍ INŽENÝR PROJEKTU: ing. Zdeněk ROZSYPAL		VEDOUcí PROJEKTANT: Ing. Zdeněk ROZSYPAL	ZAK.ČÍSLO: 01-002/330	PARÉ:
MÍSTO STAVBY: Areál Českého domu v Moskvě ulice 3. Tverskaja - Jamskaja 36/40					Č. SMLOUVY:	
		ODPOVĚDNÝ PROJEKTANT:		VYPRACOVAL:	DATUM: 11/2014	
		MĚSTO: 123 047 MOSKVA		Ing. Marie Kročová	Ing. Marie Kročová	
STÁT: RUSKÁ FEDERACE					MĚŘITKO: -	
ZAKÁZKA: Moskva - PBŘ části hotelového komplexu ČDM - sekce II/1 a II/5						
OBJEKT: OBJEKT HOTELU, SCHODIŠTĚ 1 a 2					ČÁST: D.1.1	
VÝKRES: SCHOD. 2 - PŮDORYS 5.NP					ČÍSLO: D.1.1.06	