

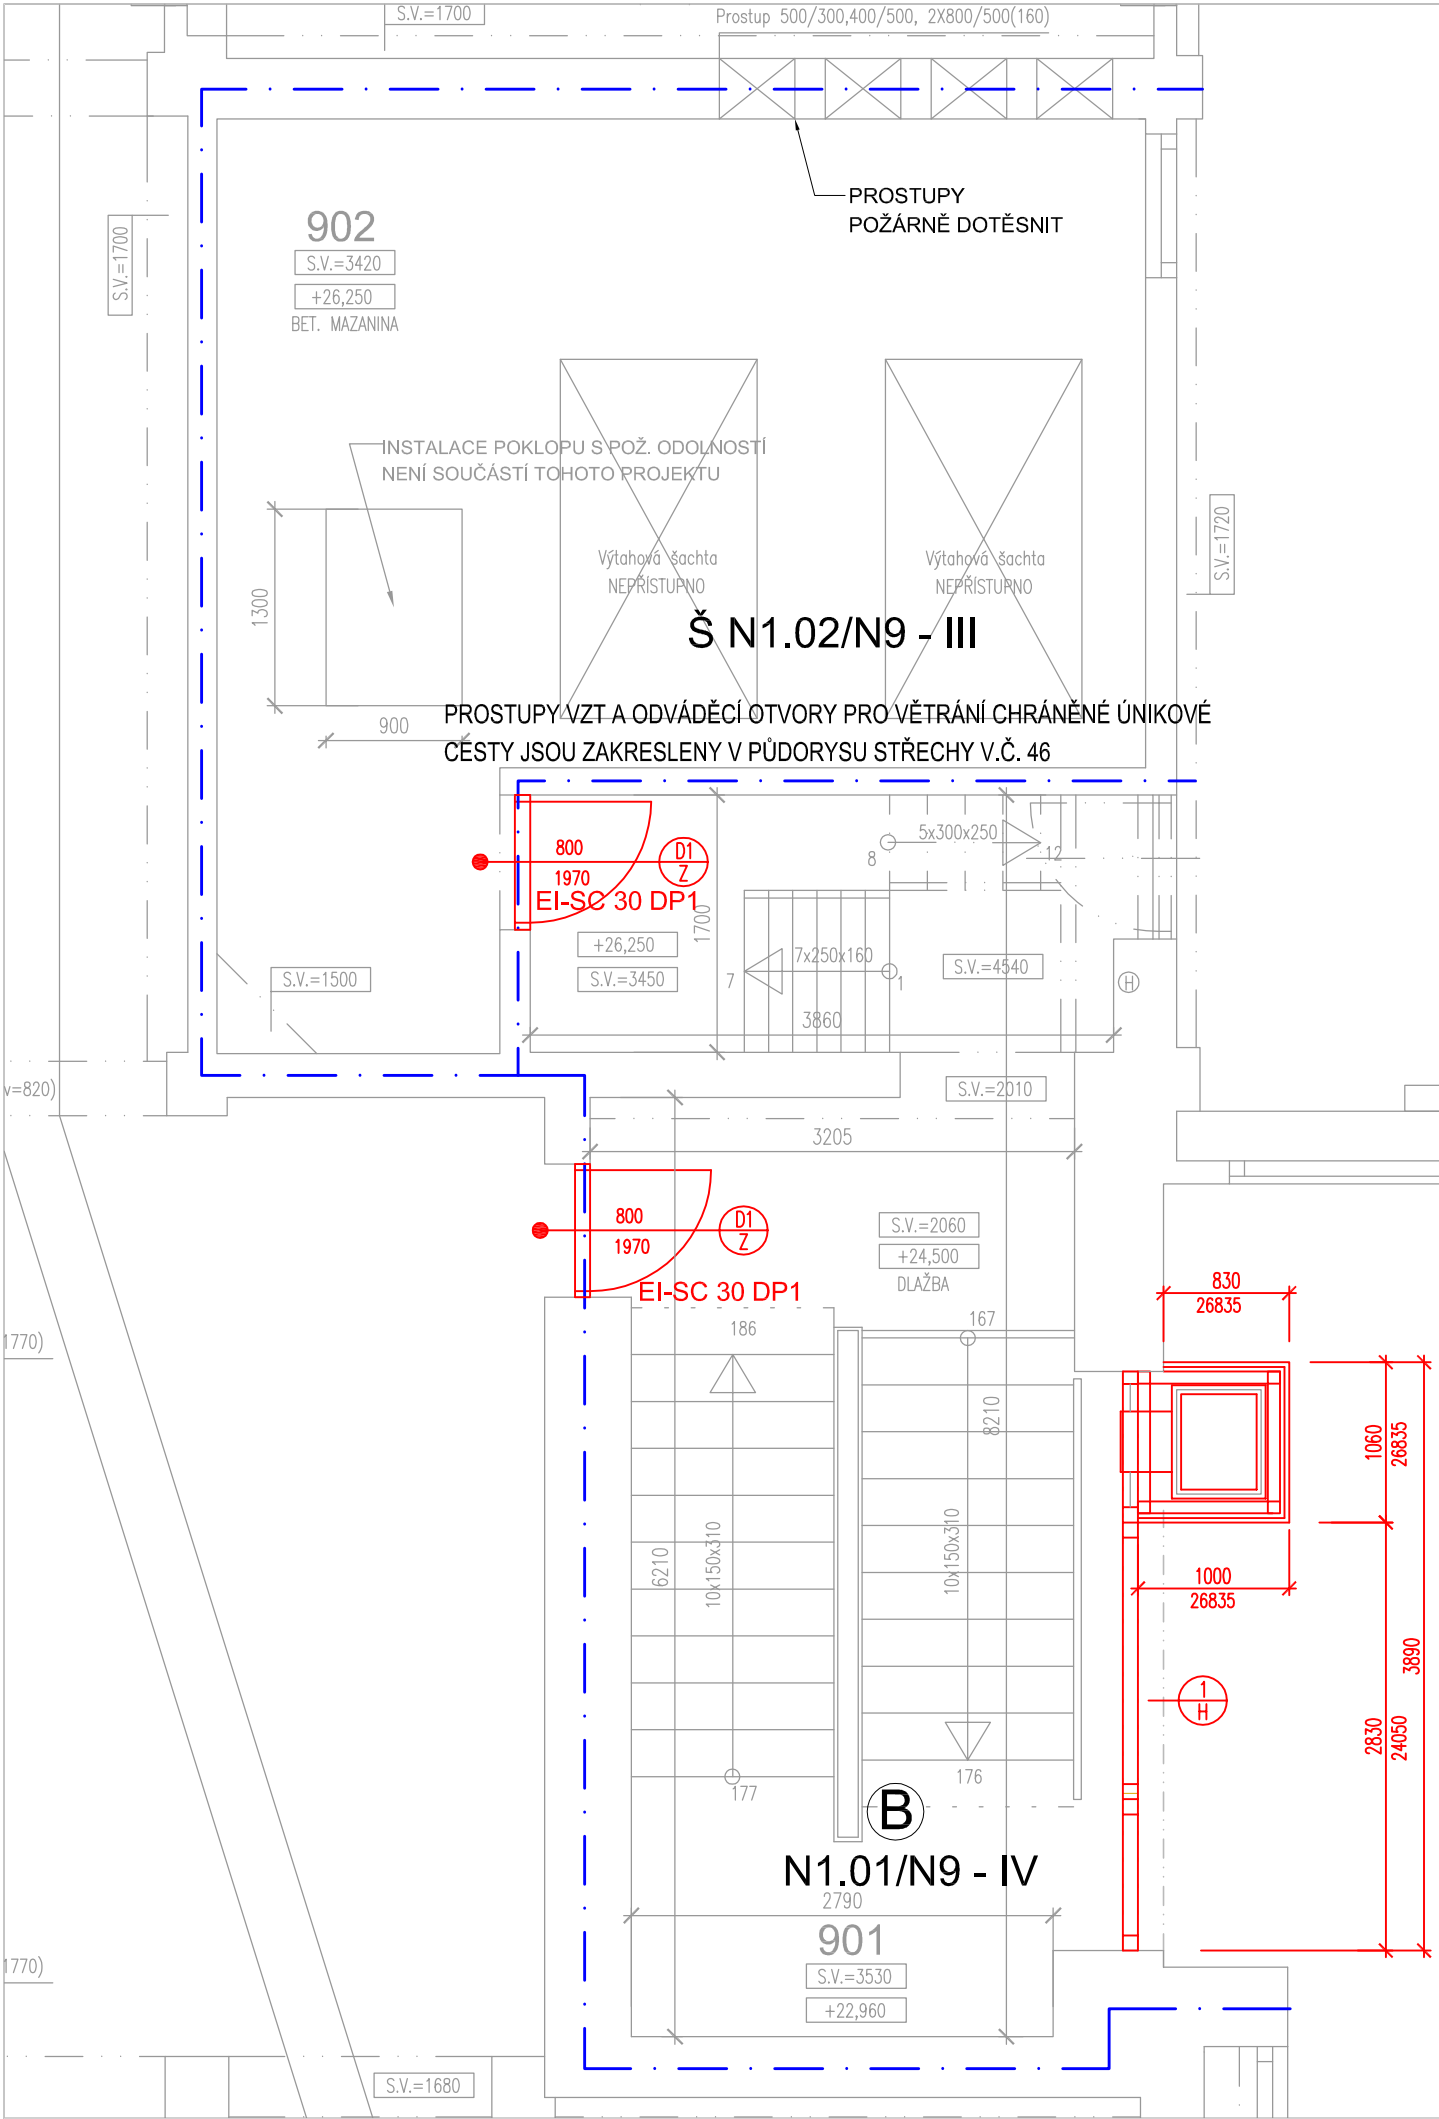


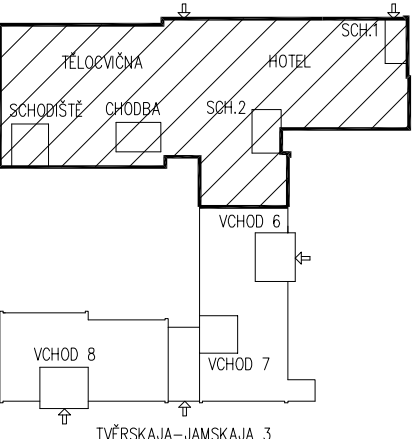


LEGENDA :

- STÁVAJÍCÍ KONSTRUKCE
- NOVÉ KONSTRUKCE
- BOURANÉ KONSTRUKCE
- HRANICE POŽÁRNÍCH ÚSEKŮ

- B** CHRÁNĚNÁ ÚNIKOVÁ CESTA TYPU B
- N1.01/N9 - IV** POŽÁRNÍ ÚSEK Č. 1, KTERÝ TVOŘÍ PROSTOR SCHODIŠTĚ OD 1.NP DO 9.NP
- Š-N1.02/N9 - III** POŽÁRNÍ ÚSEK Č. 2, KTERÝ TVOŘÍ VÝTAHOVÁ ŠACHTA SE STROJOVNOU VÝTAHU OD 1.NP DO 9.NP

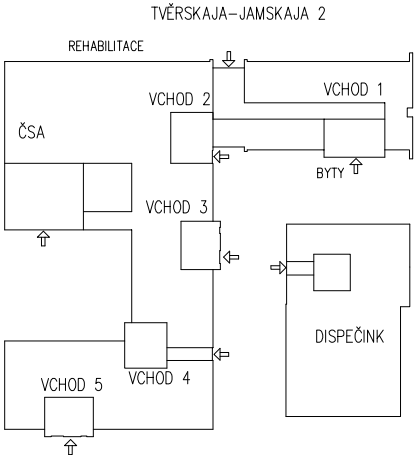

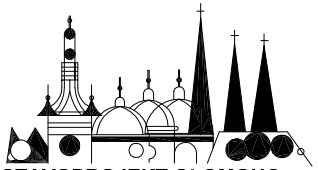ZHOTOVITEL: STAVOPROJEKT OLOMOUC, a.s. Holická 31, 772 00 OLOMOUC, Telefon: 585531111, Fax: 585531333 E-mail: info@stavoprojekt.cz, IČ: 45192031, DIČ: CZ45192031		RAZÍTKO:		 STAVOPROJEKT OLOMOUC a.s.	
STUPEŇ DOKUMENTACE: DOKUMENTACE PRO VÝBĚR ZHOTOVITELE		ŘEDITEL: RNDr. Luděk Šťastný	MANAŽER PROJEKTU: PaedDr. Zoja Šťastná		
OBJEDNATEL: Česká centra Václavské náměstí 816/47, 110 00 Praha 1	HLAVNÍ INŽENÝR PROJEKTU: ing. Zdeněk ROZSYPAL	VEDOUcí PROJEKTANT: Ing. Zdeněk ROZSYPAL	ZAK.ČÍSLO: 01-002/330	PARÉ:	
MÍSTO STAVBY: Areál Českého domu v Moskvě ulice 3. Tverskaja - Jamskaja 36/40	ODPOVĚDNÝ PROJEKTANT: Ing. Marie Kročová	VYPRACOVAL: Ing. Marie Kročová	Č. SMLOUVY: 11/2014		
MĚSTO: 123 047 MOSKVA			DATUM: 11/2014		
STÁT: RUSKÁ FEDERACE			FORMÁT: -		
			MĚŘÍTKO: -		
ZAKÁZKA: Moskva - PBŘ části hotelového komplexu ČDM - sekce II/1 a II/5					
OBJEKT:	OBJEKT HOTELU, SCHODIŠTĚ 1 a 2			ČÁST: D.1.1	
VÝKRES:	SCHOD. 2 - PŮDORYS 9.NP			ČÍSLO: D.1.1.10	