



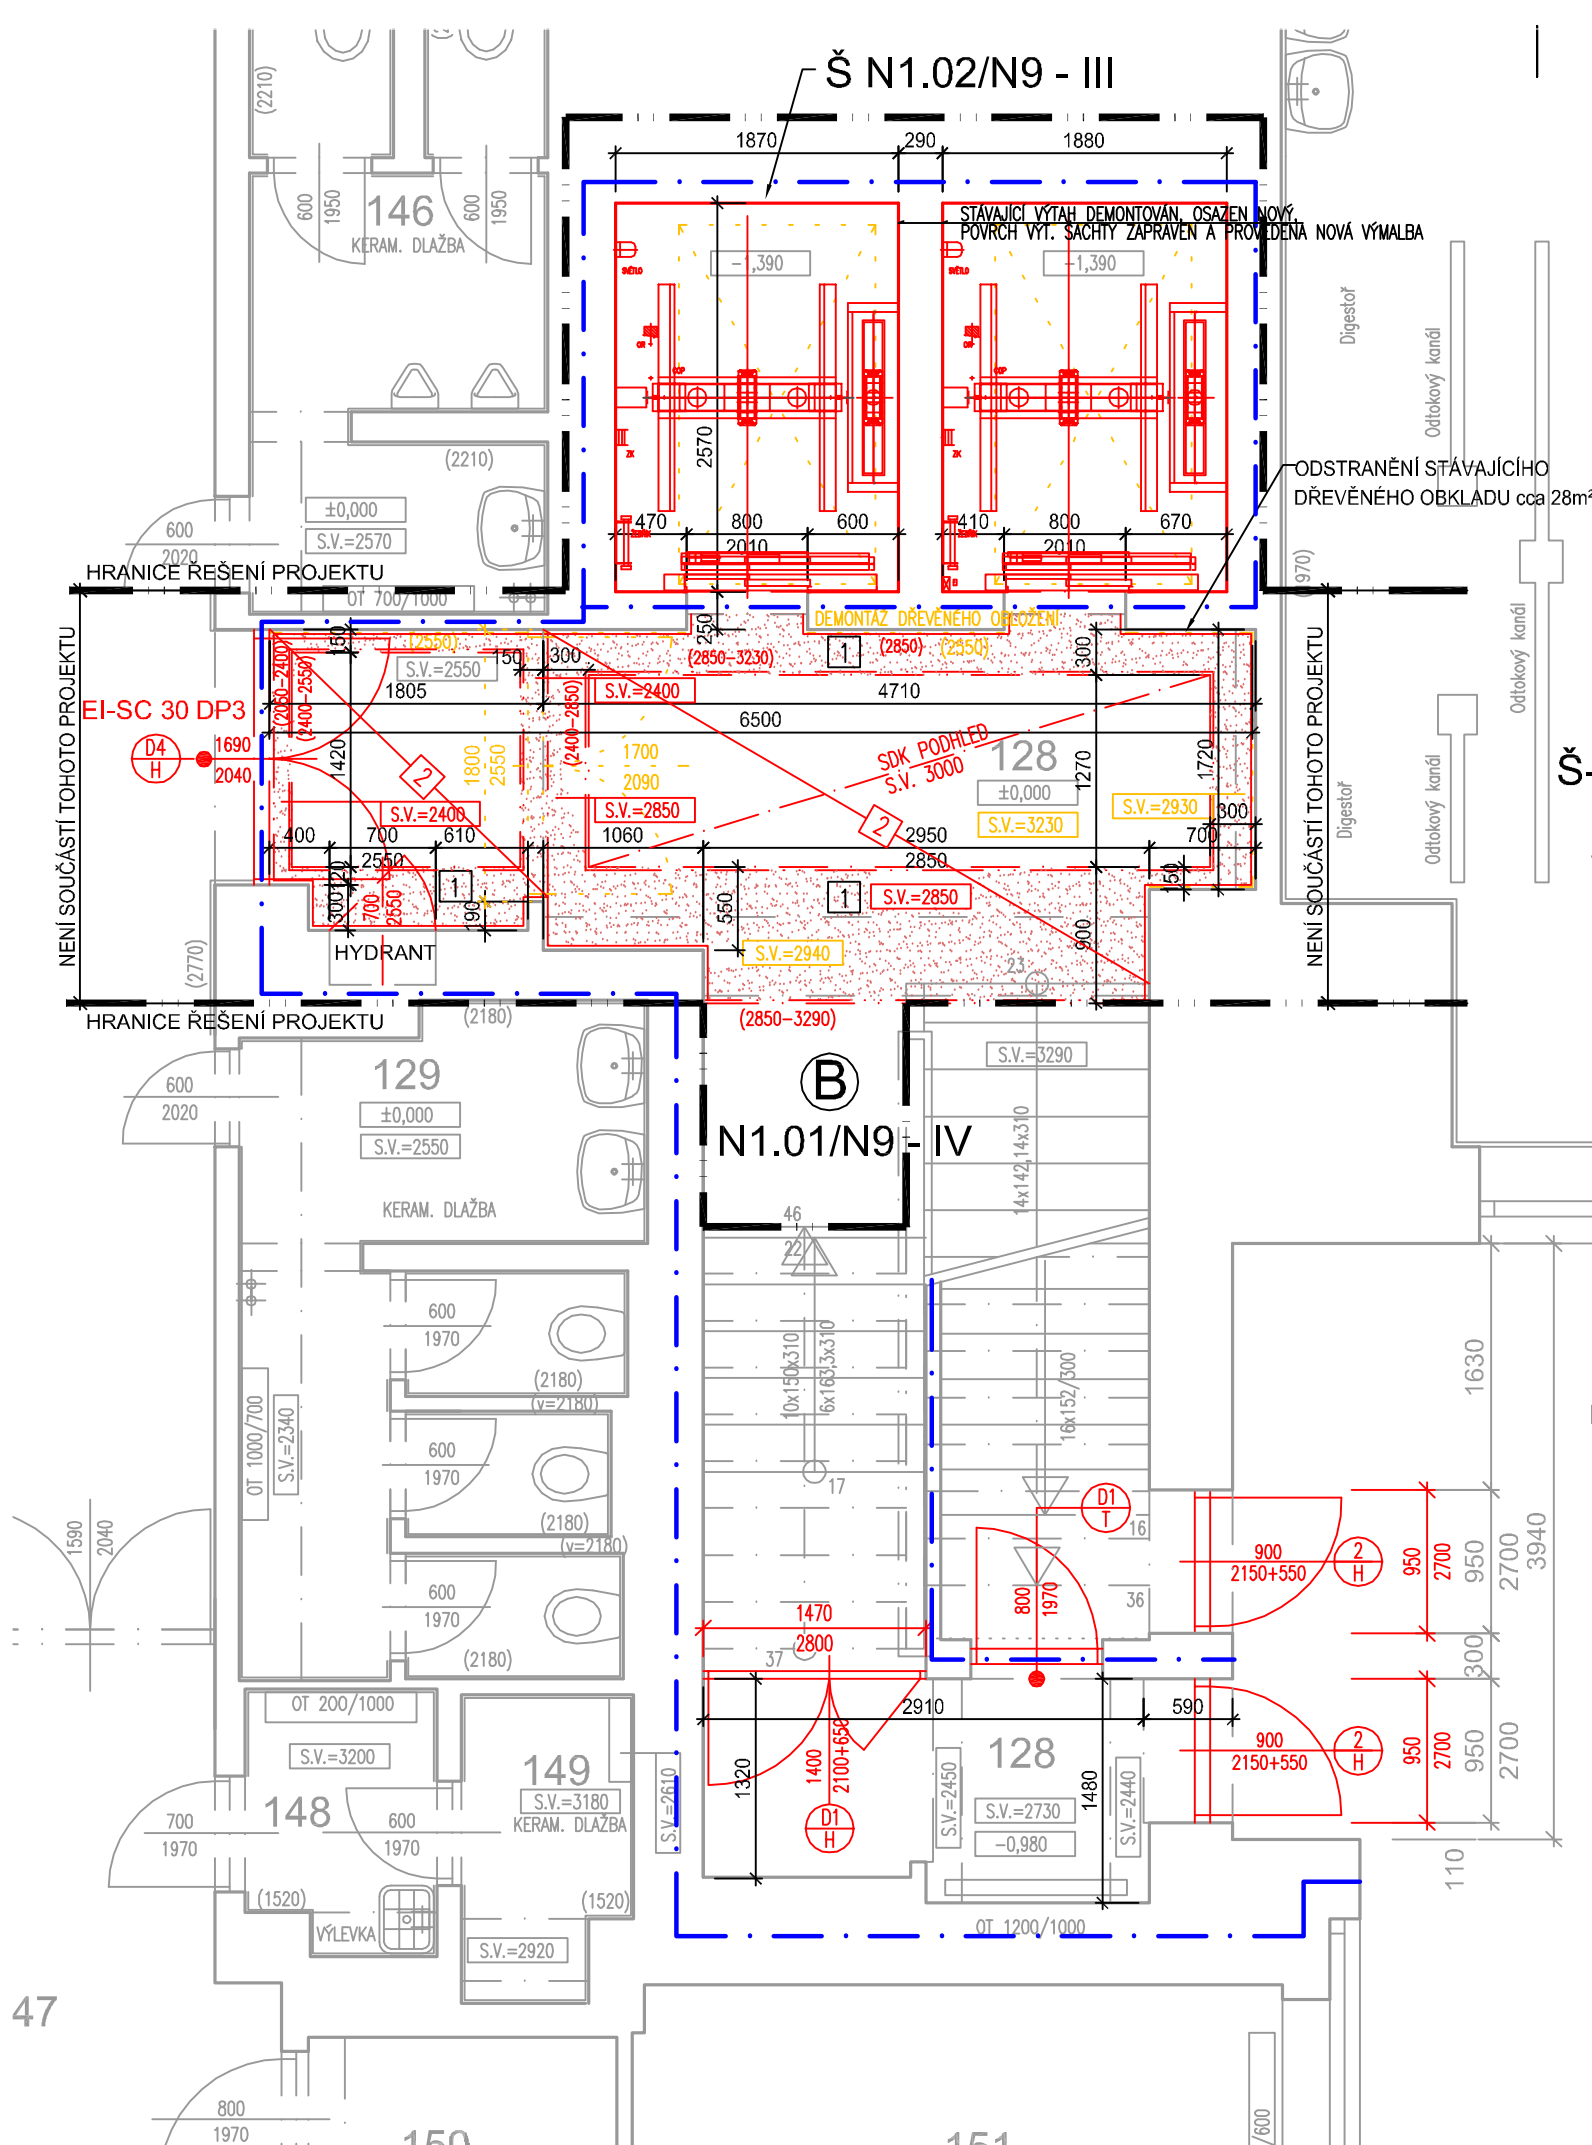

LEGENDA :

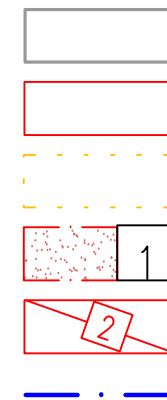

STÁVAJÍCÍ KONSTRUKCE

NOVÉ KONSTRUKCE

BOURANÉ KONSTRUKCE

NOVÝ OBKLAD STĚN A ČÁSTI PODHLEDU - DESKY S HPL LAMINÁTOVÝM POVRCHEM - cca 47 m² (TRÍDA REAKCE NA OHEŇ A1)

NOVÁ MRAMOROVÁ DLAŽBA VČETNĚ SOKLU

HRANICE POŽÁRNÍCH ÚSEKŮ

B

CHRÁNĚNÁ ÚNIKOVÁ CESTA TYPU B

N1.01/N9 - IV

POŽÁRNÍ ÚSEK Č. 1, KTERÝ TVOŘÍ PROSTOR SCHODIŠTĚ OD 1.NP DO 9.NP


Š-N1.02/N9 - III

POŽÁRNÍ ÚSEK Č. 2, KTERÝ TVOŘÍ VÝTAHOVÁ ŠACHTA OD 1.NP DO 9.NP


STÁVAJÍCÍ STAV - PROSTOR PŘED VÝTAHEM V 1.NP



POZN. - PROJEKTOVÉ ŘEŠENÍ PROSTORU BUDE UPŘESNĚNO
- V PROSTORU SCHODIŠTĚ BUDE PROVEDENA NOVÁ VÝMALBA, BUDE PŘEBROUŠENA A VYSRAVENA STÁVAJÍCÍ MRAMOROVÁ DLAŽBA.
- V PROSTORU PŘED VÝTAHEM BUDE PROVEDENA NOVÁ MRAMOROVÁ DLAŽBA.

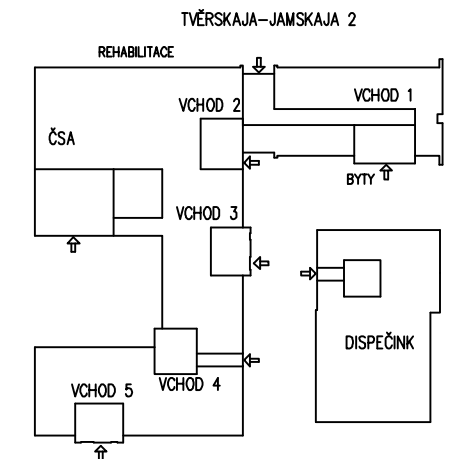

TVĚRSKAJA-JAMSKAJA 3

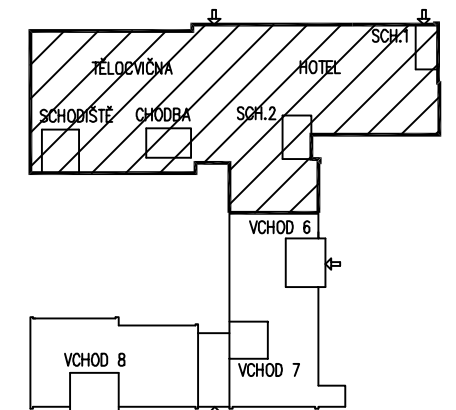

TVĚRSKAJA-JAMSKAJA 4

ZHOTOVITEL: STAVOPROJEKT OLOMOUC, a.s. Holická 31, 772 00 OLOMOUC, Telefon: 585531111, Fax: 585531333 E-mail: info@stavoprojekt.cz, IČ: 45192031, DIČ: CZ45192031		RAZÍTKO:					
STUPEŇ DOKUMENTACE: DOKUMENTACE PRO VÝBĚR ZHOTOVITELE		ŘEDITEL: RNDr. Luděk Šťastný				MANAŽER PROJEKTU: PaedDr. Zoja Šťastná	
OBJEDNATEL: Česká centra Václavské náměstí 816/47, 110 00 Praha 1		HLAVNÍ INŽENÝR PROJEKTU: ing. Zdeněk ROZSYPAL		VEDOUČÍ PROJEKTANT: Ing. Zdeněk ROZSYPAL		ZAK.ČÍSLO: 01-002/330	PARÉ:
MÍSTO STAVBY: Areál Českého domu v Moskvě ulice 3. Tverskaja - Jamskaja 36/40						Č. SMLOUVY:	
MĚSTO: 123 047 MOSKVA		ODPOVĚDNÝ PROJEKTANT: Ing. Marie Kročová		VYPRACOVAL: Ing. Marie Kročová		DATUM: 11/2014	
STÁT : RUSKÁ FEDERACE						FORMÁT: -	
						MĚŘITKO: -	
ZAKÁZKA: Moskva - PBŘ části hotelového komplexu ČDM - sekce II/1 a II/5							
OBJEKT: STAVEBNÍ ÚPRAVY					ČÁST: D.1.1		
VÝKRES: SCHOD. 2 - PŮDORYS 1.NP					ČÍSLO: D.1.1.02		