

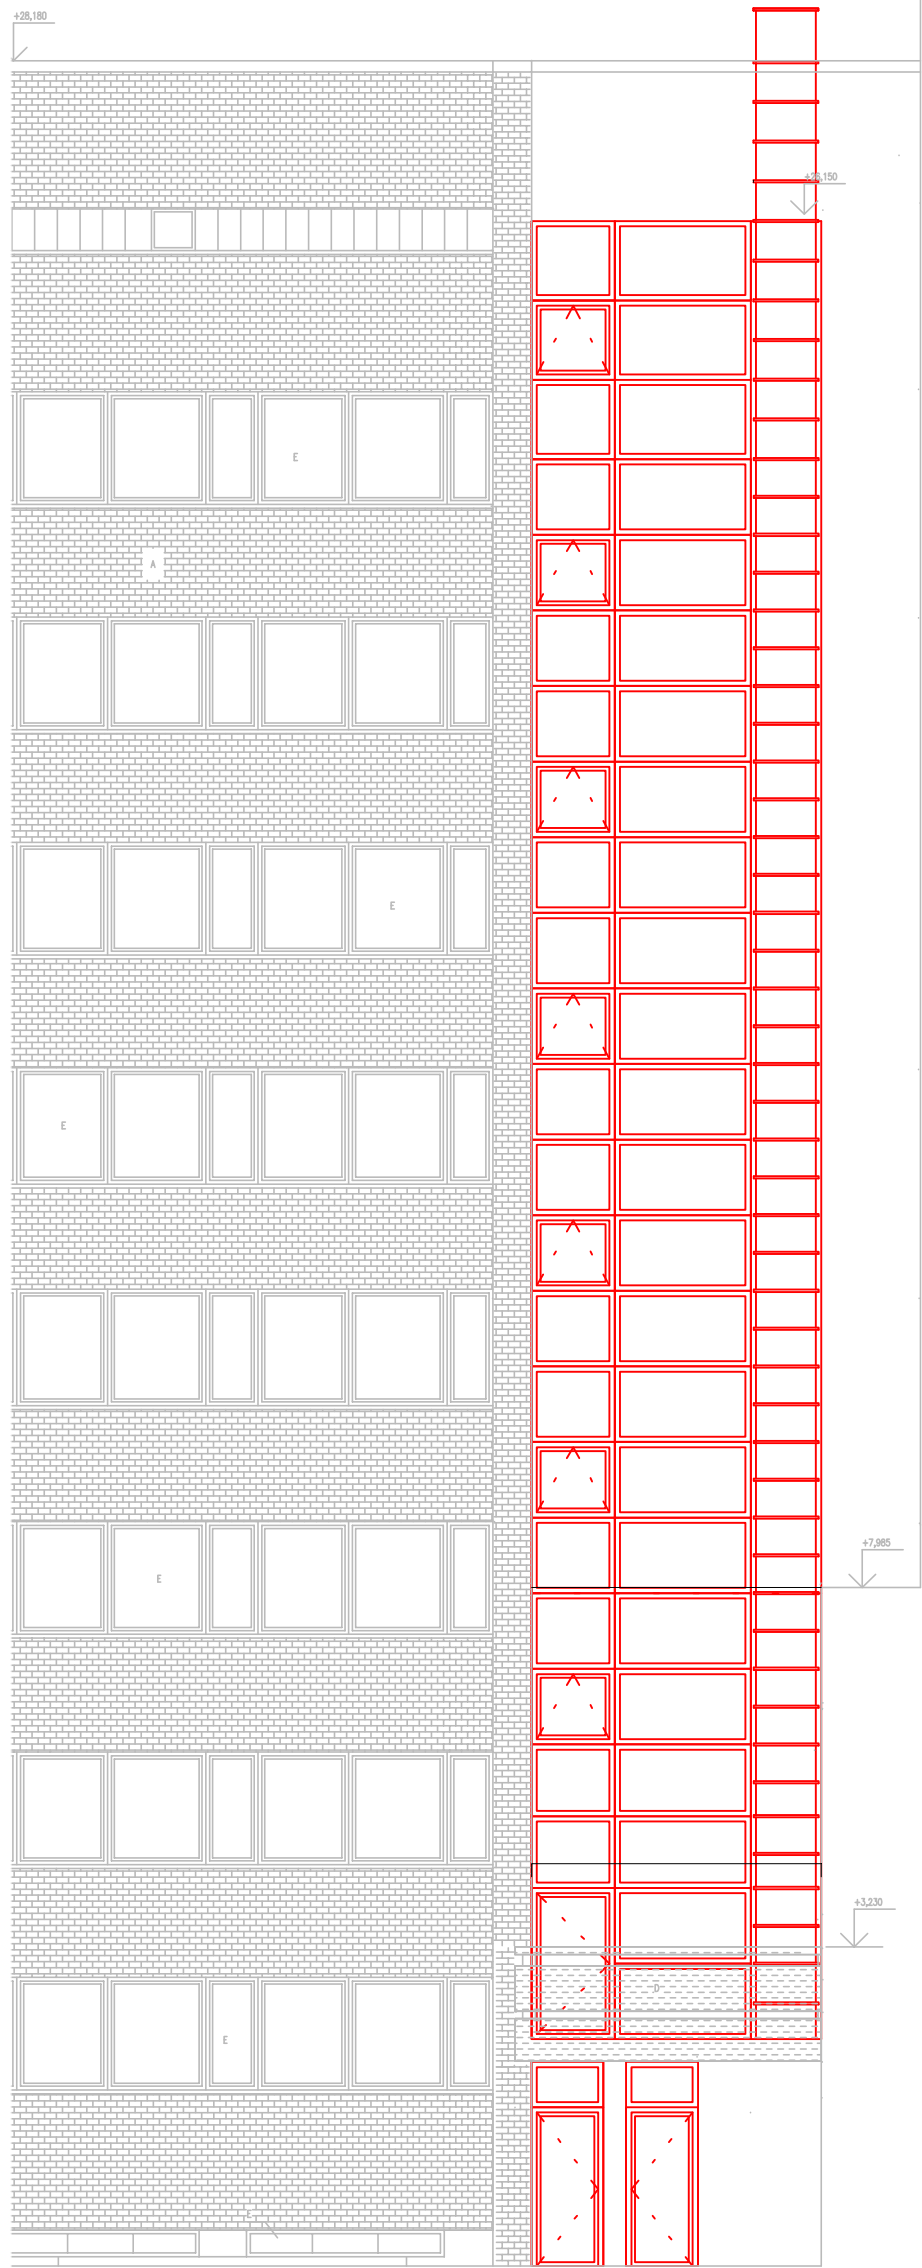
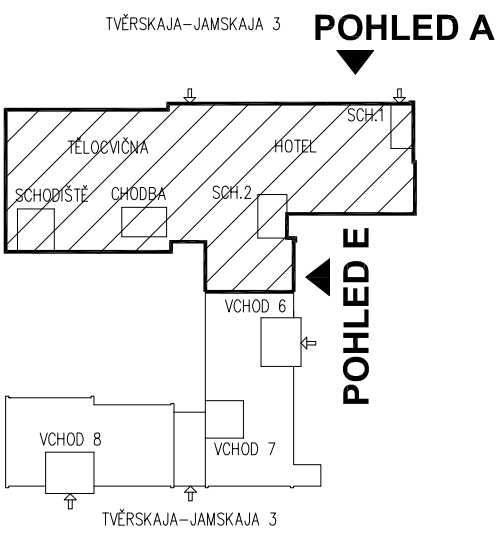


POHLED E-E, SCHODIŠTĚ 2
MĚŘ.: 1:100

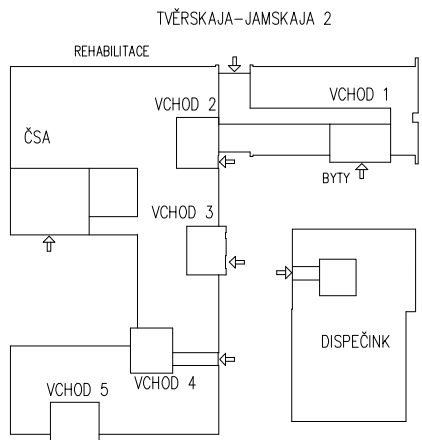

POHLED A-A, SCHODIŠTĚ 1
MĚŘ.: 1:100

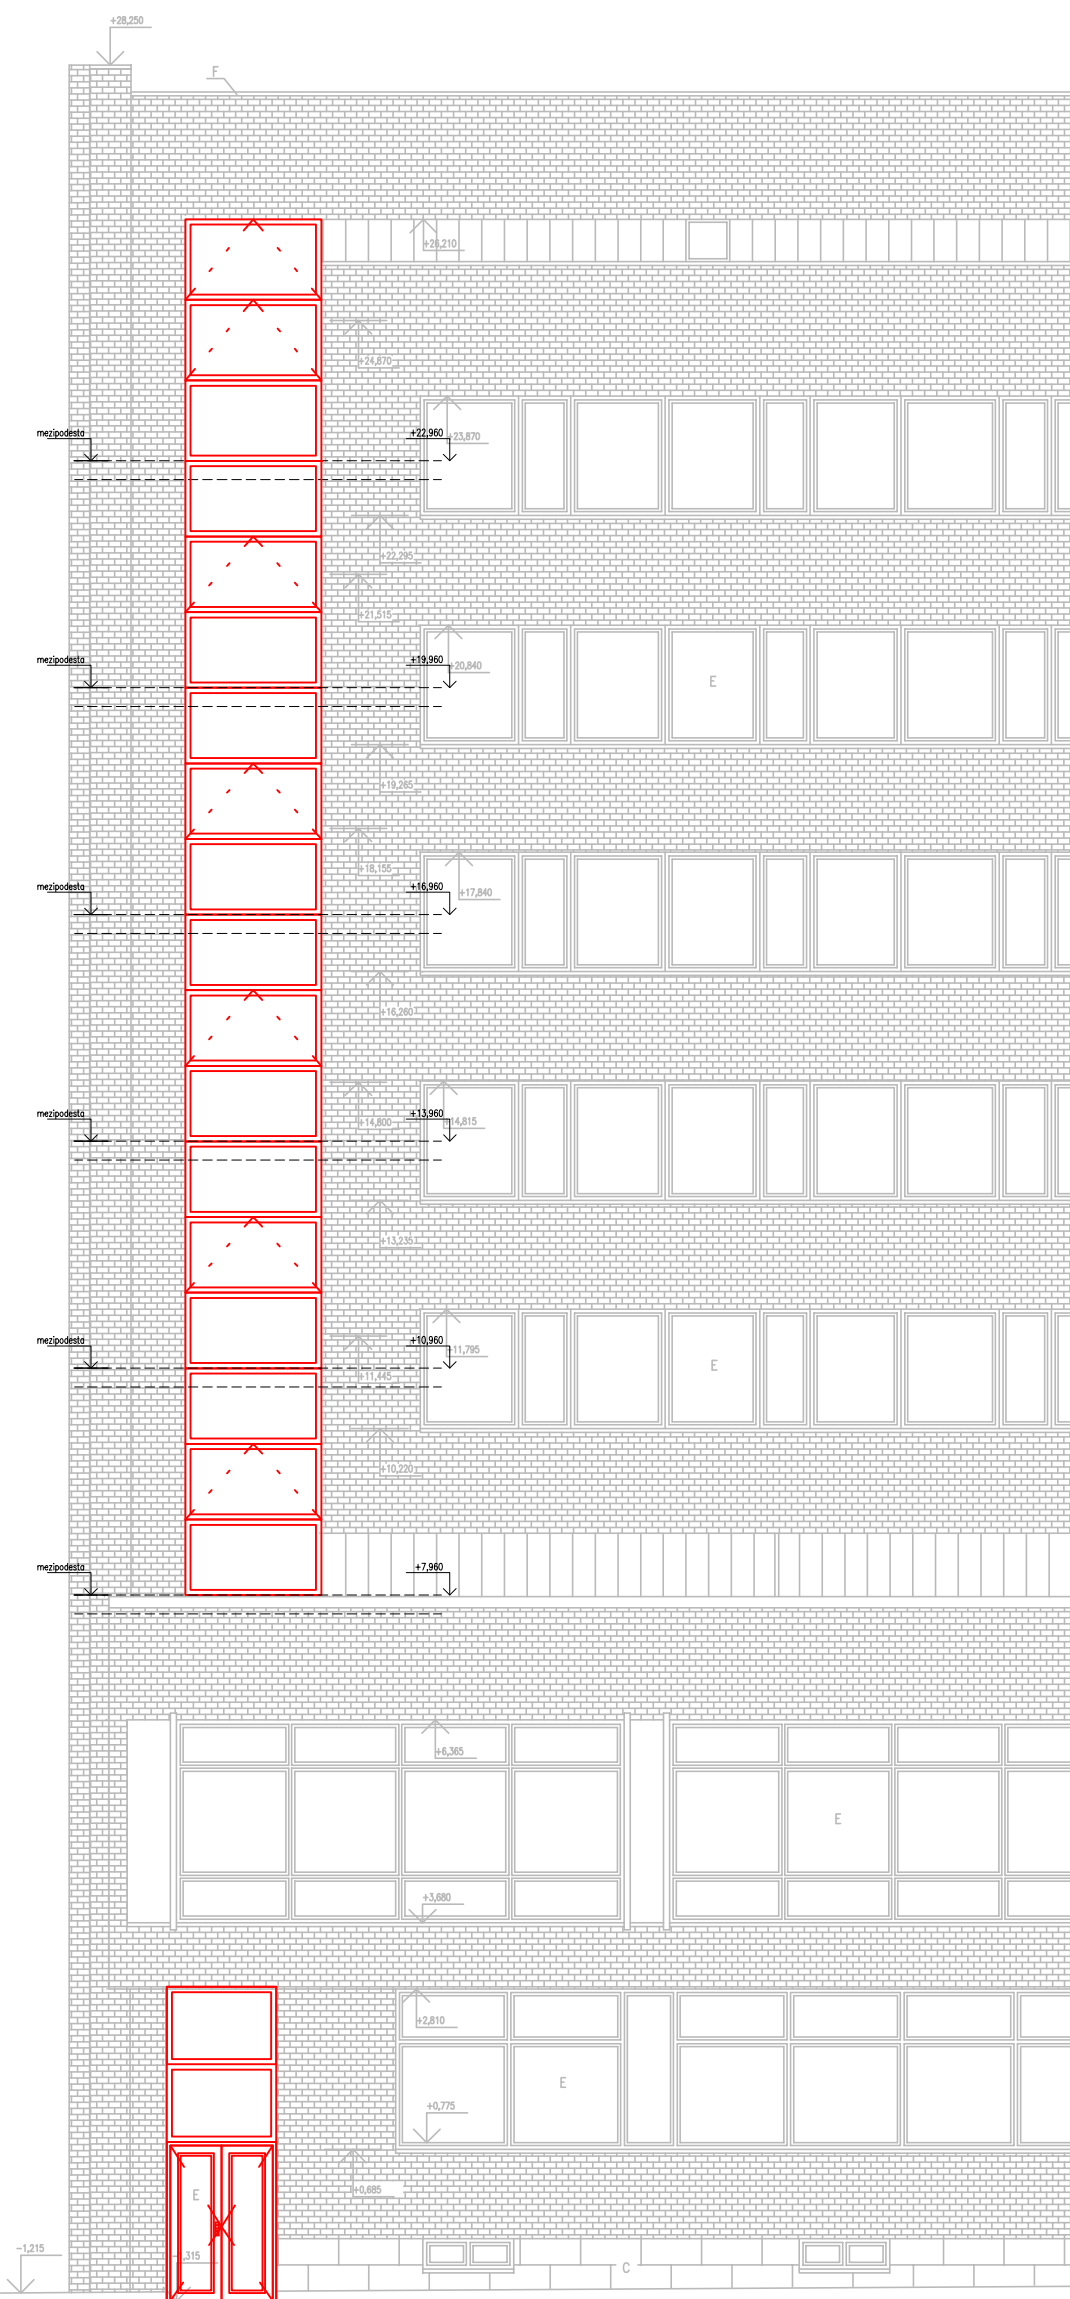

ZHOTOVITEL: STAVOPROJEKT OLOMOUC, a.s. Holická 31, 772 00 OLOMOUC, Telefon: 585531111, Fax: 585531333 E-mail: info@stavoprojekt.cz, IČ: 45192031, DIČ: CZ45192031			RAZÍTKO:			
STUPEŇ DOKUMENTACE: DOKUMENTACE PRO VÝBĚR ZHOTOVITELE			ŘEDITEL:	MANAŽER PROJEKTU:		
			RNDr. Luděk Štátný	PaedDr. Zoja Štátná		
OBJEDNATEL: Česká centra Václavské náměstí 816/47, 110 00 Praha 1			HLAVNÍ INŽENÝR PROJEKTU:	VEDOUcí PROJEKTANT:	ZAK.ČÍSLO: 01-002/330	PARE:
			ing. Zdeněk ROZSYPAL	Ing. Zdeněk ROZSYPAL		
MÍSTO STAVBY: Areál Českého domu v Moskvě ulice 3. Tverskaja - Jamskaja 36/40			ODPOVĚDNÝ PROJEKTANT:	VYPRACOVAL:	Č. SMLOUVY:	DATUM: 11/2014
			Ing. Marie Kročová	Ing. Marie Kročová	FORMÁT:	
MĚSTO: 123 047 MOSKVA					MĚŘÍTKO:	-
STÁT: RUSKÁ FEDERACE						
ZAKÁZKA:						
Moskva - PBŘ části hotelového komplexu ČDM - sekce II/1 a II/5						
OBJEKT:					ČÁST:	D.1.1
OBJEKT HOTELU, SCHODIŠTĚ 1 a 2						
VÝKRES:					ČÍSLO:	D.1.1.21
SCHOD 1+2 - POHLEDY						