


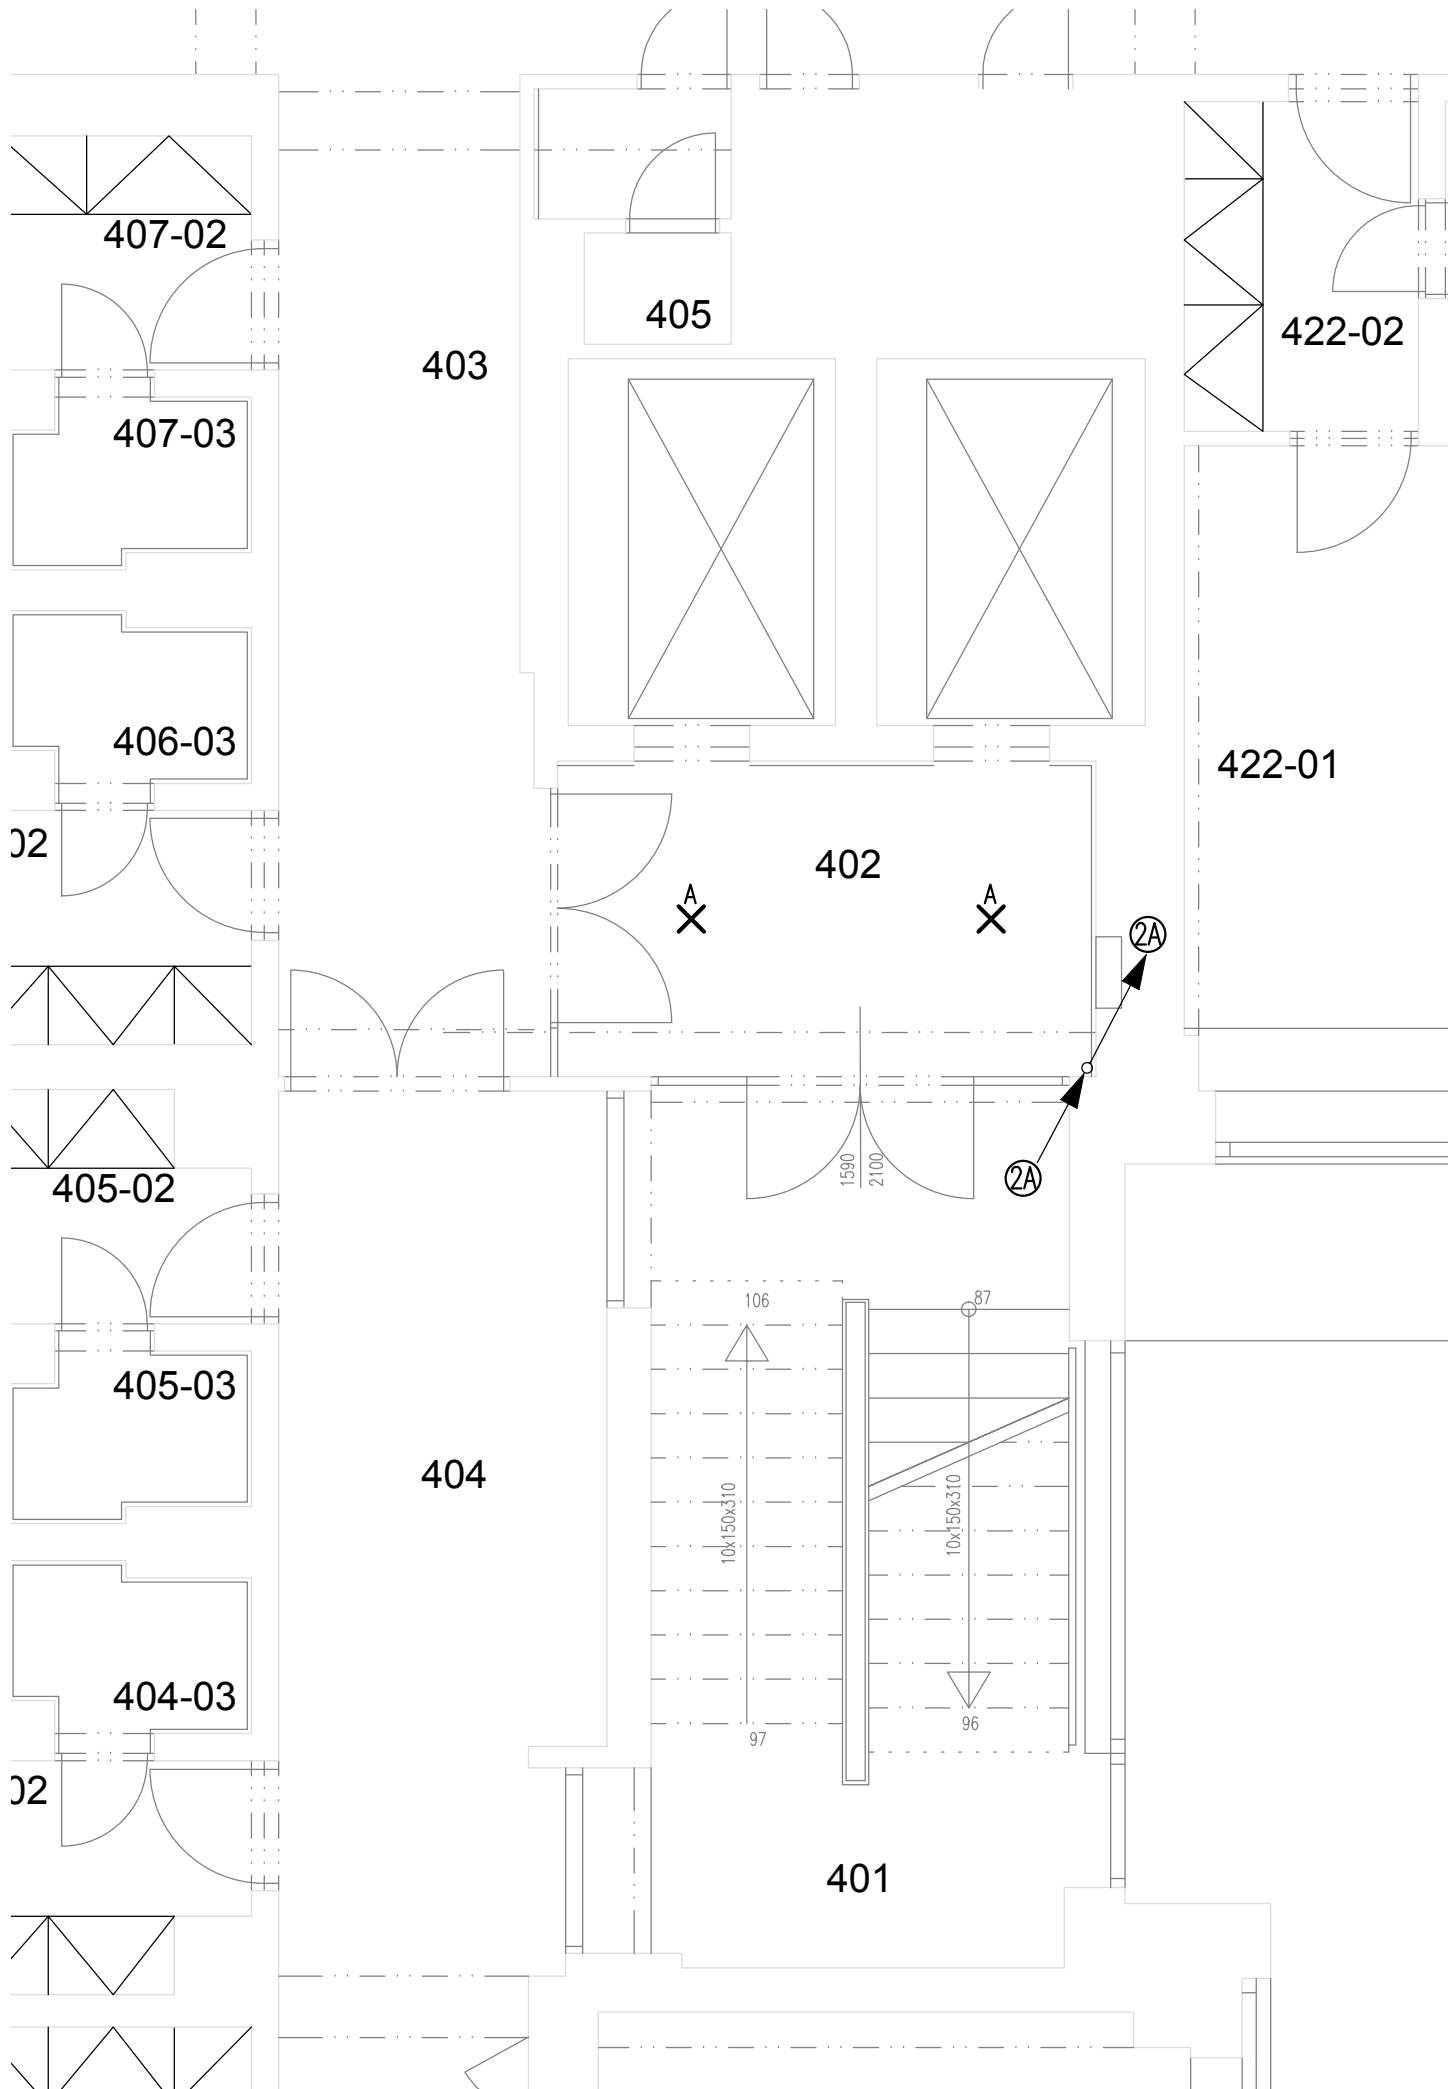

POZNÁMKA:

NOUZOVÉ OSVĚTLENÍ CHRÁNĚNÉ ÚNIKOVÉ CESTY (CHÚC–SCHODIŠTĚ 2) JE STÁVAJÍCÍ OVLÁDÁNÍ POŽÁRNÍHO VĚTRÁNÍ CHÚC BUDE PROVEDENO ZE SYSTÉMU EPS. NÁVAZNOST ELEKTROINSTALACE NA EPS, JE POPSÁNA V SAMOSTATNÉ ČÁSTI PROJEKTOVÉ PROJEKTOVÉ DOKUMENTACE, ČÁST G SLABOPROUDÉ ROZVODY–POŽADAVKY NA EPS V PROSTORU SCHODIŠTĚ 2 BUDOU INSTALACE PROVEDENY POD OMÍTKOU V PROSTORU PŘED VÝTAHY DEMONTOVAT A PO PROVEDENÍ NOVÉHO OBKLADU ZPĚTNĚ NAMONTOVAT, REPRODUKTOR, KAMERU SYSTÉMU CCTV, OVLADAČE OSVĚTLENÍ INSTALOVAT NOVÉ ZAPUŠTĚNÁ SVÍTIDLO, PŘIPOJENÉ NA STÁVAJÍ ROZVODY OSVĚTLENÍ



POPIS STOUPACÍCH VEDENÍ:


2A– 1xNXXH FE180 E60 3–0x1,5–VYPNUTÍ ROZVADĚČE RP9 Z ROZVADĚČE RP9 V 9.NP K TLAČÍTKU SB9
1xNXXH FE180 E60 4–Jx25–NAPÁJENÍ ROZVADĚČE RP9 V 9.NP Z ROZV. RHN1 V 1.PP
2xNXXH FE180 E60 5–Jx16–NAPÁJENÍ VÝTAHU VT1, VT2 DO STROJOVNY VÝTAHU V 9.NP Z ROZVADĚČE RHN1 V 1.PP
1xNXXH FE180 E60 3–0x1,5–SIGNALIZACE CHODU NA NÁHRADNÍ ZDROJ PRO VÝTAHY VT1, VT2 DO STROJOVNY VÝTAHU V 9.NP Z ROZVADĚČE RHN1 V 1.PP

LEGENDA:

VIZ VÝKRES Č. 02
–PROUDOVÁ SOUSTAVA: 3x400/230V, 50Hz, TN–C–S
PŘÍVOD DO ROZVADĚČŮ RH.N1, RH.N2, RP1 AŽ RP8 – TN–C; 3x400/230V; 50Hz; 3+PEN
STÁVAJÍCÍ NOVÉ INSTALACE V OBJEKTU – TN–C–S; 3x400/230V; 50Hz; 3+PEN
NOVÉ INSTALACE V OBJEKTU – TN–S; 3x400/230V; 50Hz; 3+N+PE
MÍSTEM ZMĚNY SOUSTAVY TN–C NA TN–S JSOU ROZVADĚČE RHN1, R.SHZ, RP1 AŽ RP9

–OCHRANA PŘED ÚRAZEM ELEKTRICKÝM PROUDEM DLE ČSN 33 2000–4–41 ed2:
ZÁKLADNÍ OCHRANA ŽIVÝCH ČÁSTÍ – IZOLACÍ, KRYTÍ
OCHRANA PŘI PORUŠĚ:
ZÁKLADNÍ – AUTOMATICKÝM ODPOJENÍM OD ZDROJE V SÍTÍCH TN, OCHRANNÝM POSPOJOVÁNÍM
DOPLŇKOVÁ OCHRANA–PROUDOVÝM CHRÁNIČEM, DOPLŇUJÍCÍM POSPOJOVÁNÍM

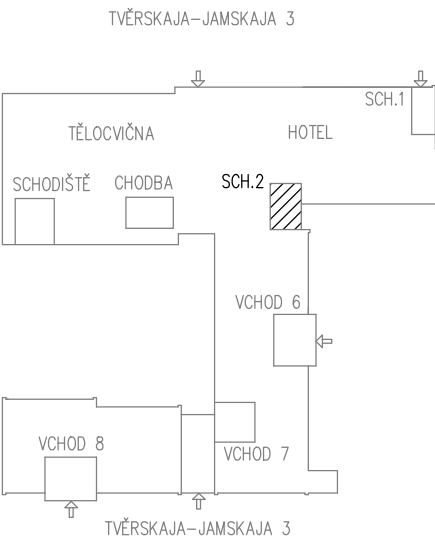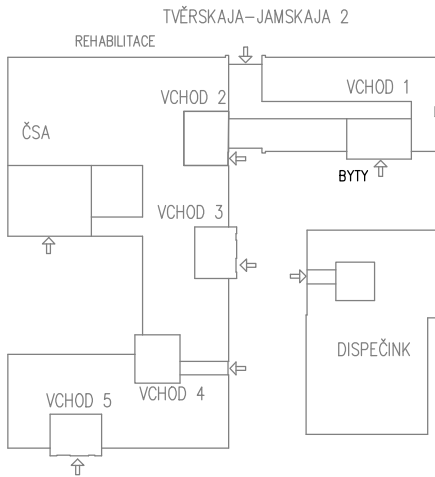

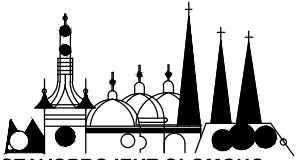ZHOTOVITEL: STAVOPROJEKT OLOMOUC, a.s. Holická 31, 772 00 OLOMOUC, Telefon: 585531111, Fax: 585531333 E-mail: info@stavoprojekt.cz, IČ: 45192031, DIČ: CZ45192031		RAZÍTKO:		 STAVOPROJEKT OLOMOUC a.s.		
STUPEŇ DOKUMENTACE: DOKUMENTACE PRO VÝBĚR ZHOTOVITELE		ŘEDITEL: RNDr. Luděk Štastný	MANAŽER PROJEKTU: PaedDr. Zoja Štastná			
OBJEDNATEL: Česká centra Václavské náměstí 816/47, 110 00 Praha 1		HLAVNÍ INŽENÝR PROJEKTU: ing. Zdeněk ROZSYPAL	VEDOUČÍ PROJEKTANT: Ing. Zdeněk ROZSYPAL		ZAK.ČÍSLO: 01-002/330	PARÉ:
MÍSTO STAVBY: Areál Českého domu v Moskvě ulice 3, Tverskaja - Jamskaja 36/40					Č. SMLOUVY:	
MĚSTO: 123 047 MOSKVA		ODPOVĚDNÝ PROJEKTANT: Ing. Pavel Malina	VYPRACOVAL: Ing. Pavel Malina		DATUM: 11/2014	
STÁT: RUSKÁ FEDERACE					FORMÁT: 2 A4	
					MĚRÍTKO: 1 : 50	
ZAKÁZKA: Moskva - PBR části hotelového komplexu ČDM - sekce II/1 a II/5						
OBJEKT: Silnoproudá elektrotechnika				ČÁST: D.1.4.2		
VÝKRES: SCHODIŠTĚ 2 - PŮDORYS 4.NP				ČÍSLO: 11		