


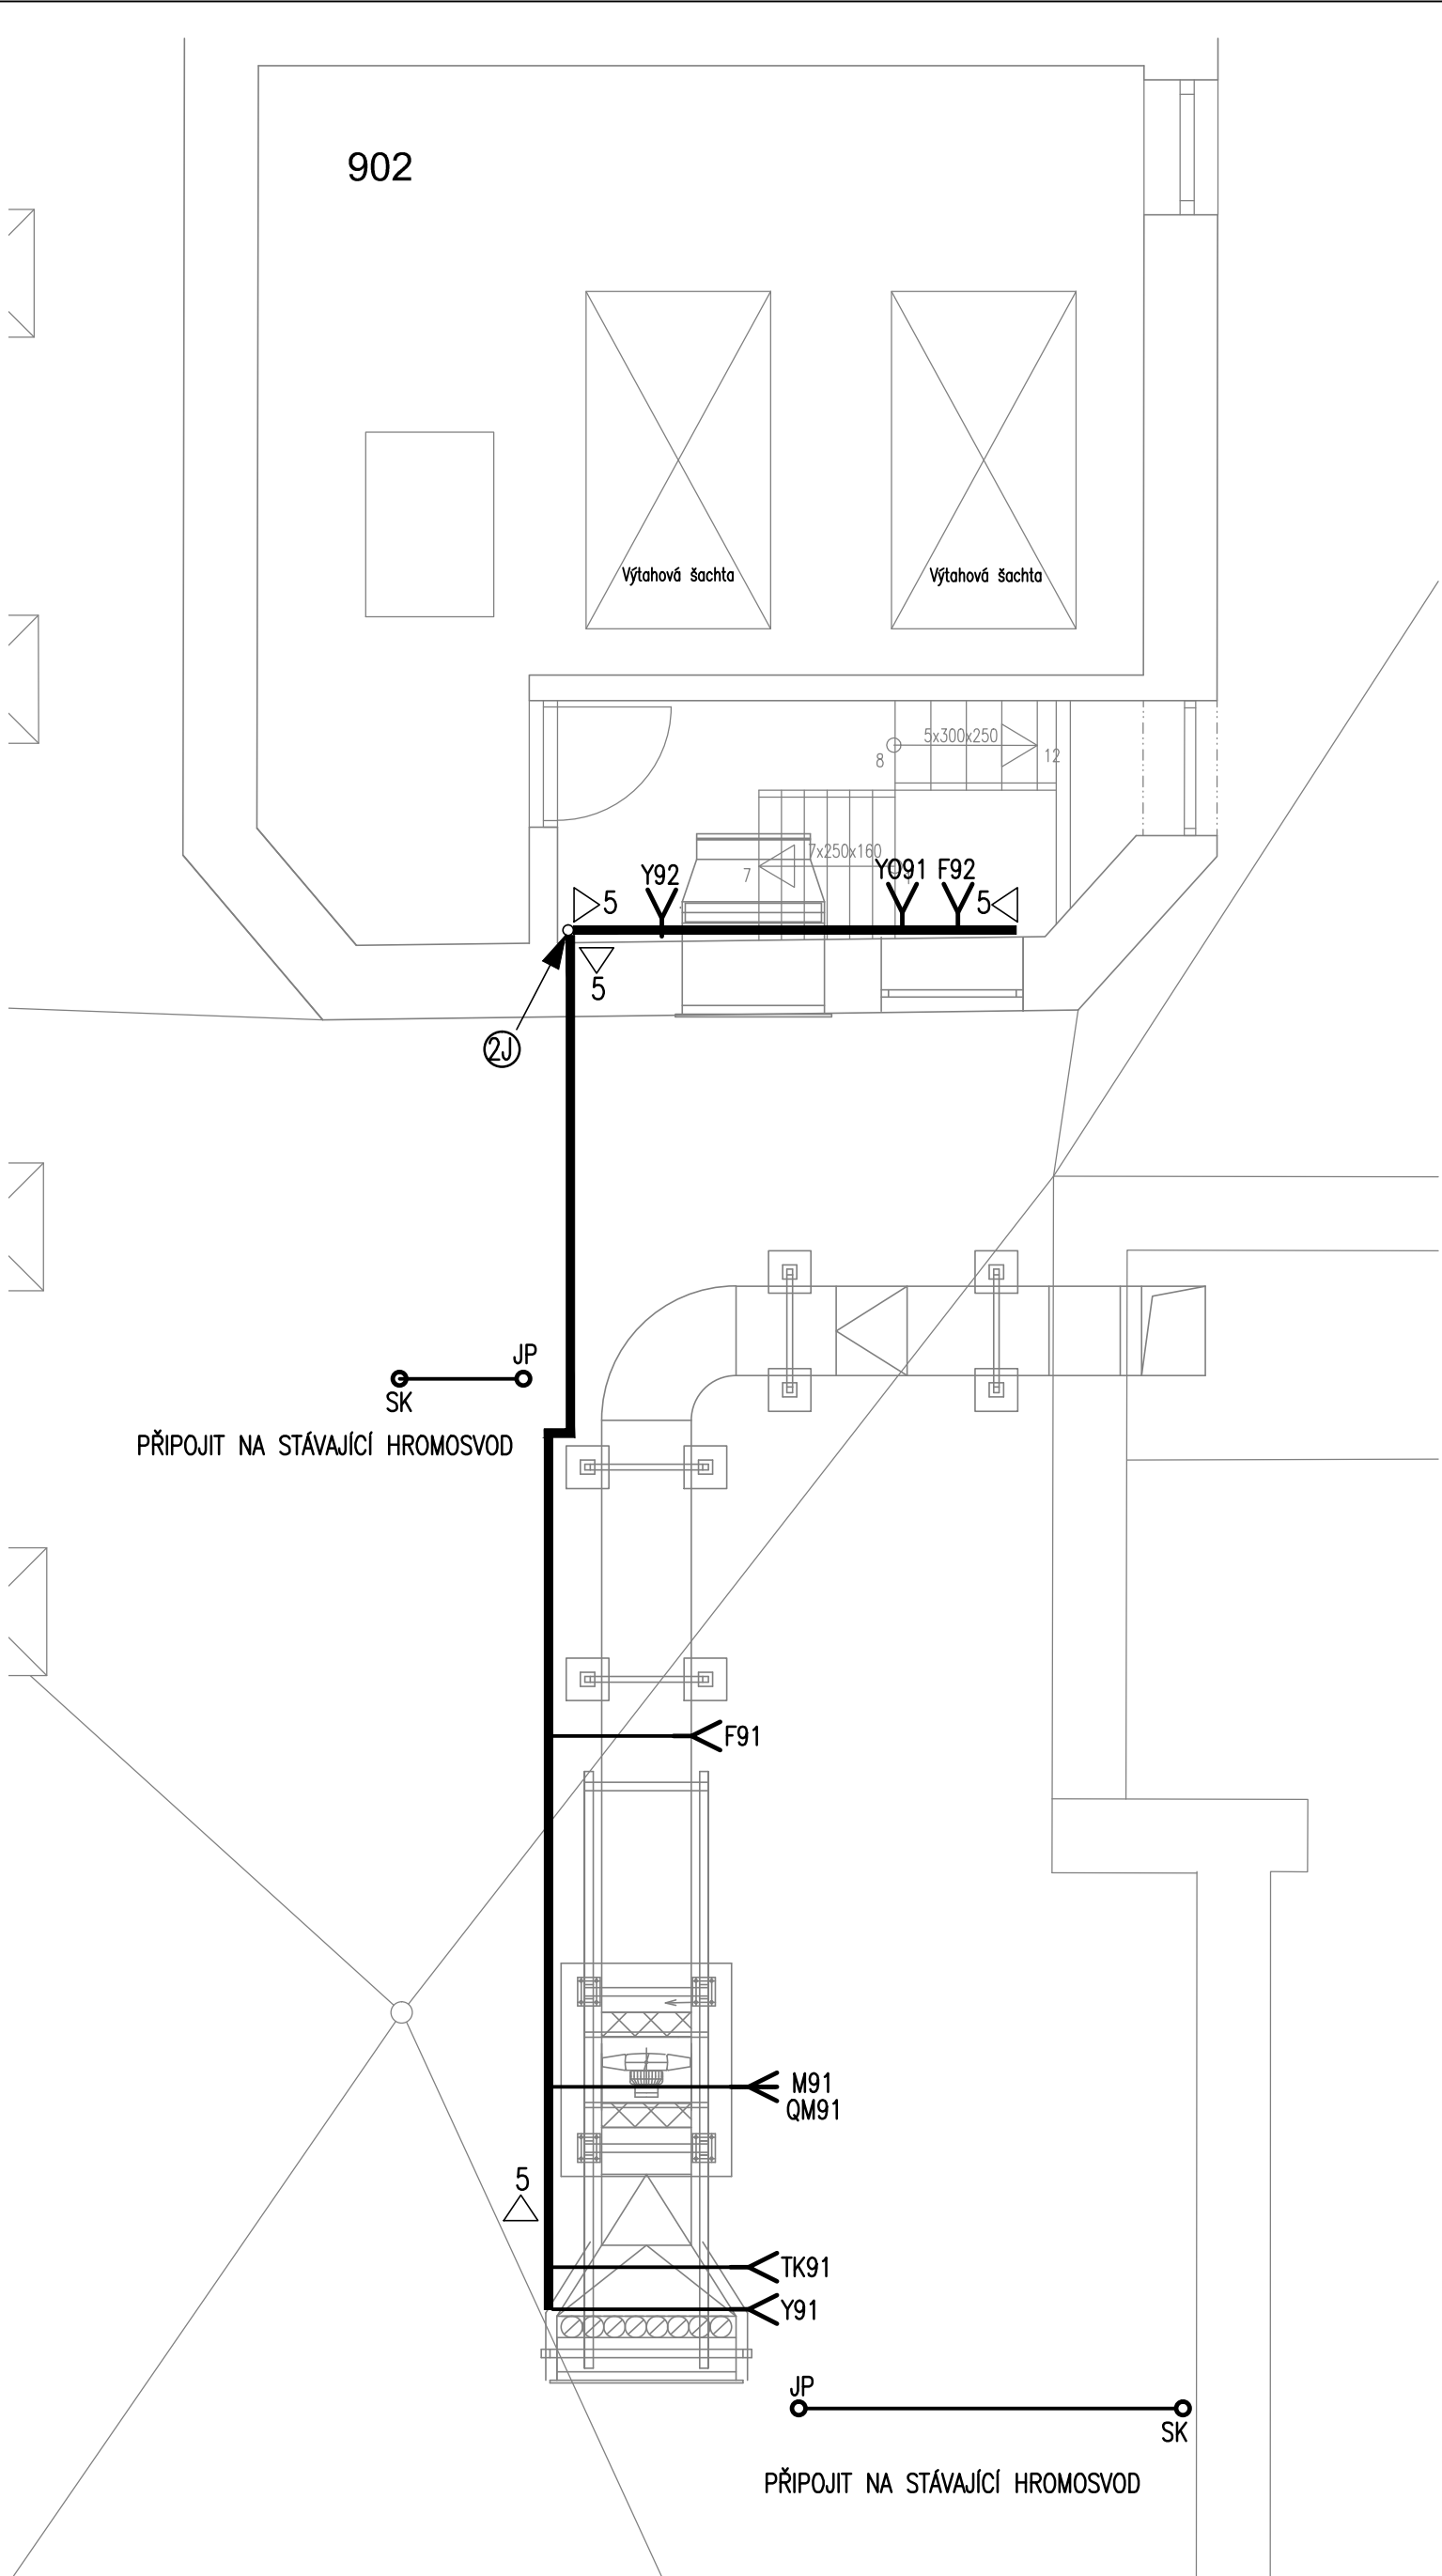

POPIS STOUPACÍCH VEDENÍ:

- 2J- 1xCXKE-V 4-0x1,5-NAPÁJENÍ SERVOPOHONU Klapky Y91 NA STŘEŠE Z ROZVADĚČE RP9 V 9.NP
1xCXKE-V 3-0x1,5-SIGNALIZACE OTEVŘENÍ SERVOPOHONU Klapky Y91 NA STŘEŠE Z ROZVADĚČE RP9 V 9.NP
1xCXKE-V 3-Jx1,5-NAPÁJENÍ TOPNÝCH KABELU TK91 NA STŘEŠE Z ROZVADĚČE RP9 V 9.NP
1xCXKE-V 4-Jx4-NAPÁJENÍ POŽÁRNÍHO VENTILÁTORU M91 NA STŘEŠE Z ROZVADĚČE RP9 V 9.NP
1xCXKE-V 3-0x1,5-SIGNALIZACE ZAPNUTÍ SERVISNÍHO VYPÍNAČE QM91 VENTILÁTORU M91 NA STŘEŠE Z ROZ. RP9 V 9.NP
1xCXKE-V 3-0x1,5-SIGNALIZACE CHODU VENTILÁTORU M91 OD DIF. MANOSTATU F91 NA STŘEŠE Z ROZ. RP9 V 9.NP
1xNHXH FE180 E60 5-Jx1,5-NAPÁJENÍ SERVOPOHONU OTEVÍRÁNÍ OKEN Y091 NA STŘEŠE Z ROZVADĚČE RP9 V 9.NP
1xNHXH FE180 E60 4-0x1,5-NAPÁJENÍ SERVOPOHONU Klapky Y92 NA STŘEŠE Z ROZVADĚČE RP9 V 9.NP
1xNHXH FE180 E60 3-0x1,5-SIGNALIZACE OTEVŘENÍ OKEN NA STŘEŠE OD OKENNÍCH KONTAKTŮ F92 Z ROZVADĚČE RP9 V 9.NP
1xNHXH FE180 E60 3-0x1,5-SIGNALIZACE OTEVŘENÍ SERVOPOHONU Klapky Y92 NA STŘEŠE Z ROZVADĚČE RP9 V 9.NP

POZNÁMKA:

NOUZOVÉ OSVĚTLENÍ CHRÁNĚNÉ ÚNIKOVÉ CESTY (CHÚC-SCHODIŠTĚ 2) JE STÁVAJÍCÍ
OVLÁDÁNÍ POŽÁRNÍHO VĚTRÁNÍ CHÚC BUDE PROVEDENO ZE SYSTÉMU EPS.
NÁVAZNOST ELEKTROINSTALACE NA EPS, JE POPSÁNA V SAMOSTATNÉ ČÁSTI PROJEKTOVÉ
PROJEKTOVÉ DOKUMENTACE, ČÁST G SLABOPROUDÉ ROZVODY-POŽADAVKY NA EPS

KABELOVÉ NOSNÉ SYSTÉMY S POŽÁRNÍ ODOLNOSTÍ 60.MIN:


- 1 1< KABELOVÝ ŽLAB PLECHOVÝ 500x100mm
➤2 2< KABELOVÝ ŽLAB PLECHOVÝ 250x100mm
➤3 3< KABELOVÝ ŽLAB PLECHOVÝ 125x100mm
➤4 4< KABELOVÝ ŽLAB PLECHOVÝ 250x50mm
➤5 5< KABELOVÝ ŽLAB PLECHOVÝ 125x50mm
➤6 6< KABELOVÝ ŽLAB PLECHOVÝ 62x50mm

LEGENDA:

VIZ VÝKRES Č. 02

-PROUDOVÁ SOUSTAVA: 3x400/230V, 50Hz, TN-C-S
PŘÍVOD DO ROZVADĚČŮ RH.N1, RH.N2, RP1 AŽ RP8 - TN-C; 3x400/230V; 50Hz; 3+PEN
STÁVAJÍCÍ NOVÉ INSTALACE V OBJEKTU - TN-C-S; 3x400/230V; 50Hz; 3+PEN
NOVÉ INSTALACE V OBJEKTU - TN-S; 3x400/230V; 50Hz; 3+N+PE
MÍSTEM ZMĚNY SOUSTAVY TN-C NA TN-S JSOU ROZVADĚČE RHN1, R.SHZ, RP1 AŽ RP9

-OCHRANA PŘED ÚRAZEM ELEKTRICKÝM PROUDEM DLE ČSN 33 2000-4-41 ed2:
ZÁKLADNÍ OCHRANA ŽIVÝCH ČÁSTÍ - IZOLACI, KRYTY
OCHRANA PŘI PORUŠE:
ZÁKLADNÍ - AUTOMATICKÝM ODPOJENÍM OD ZDROJE V SÍTICH TN, OCHRANNÝM POSPOJOVÁNÍM
DOPLŇKOVÁ OCHRANA-PROUDOVÝM CHRÁNIČEM, DOPLŇUJÍCÍM POSPOJOVÁNÍM

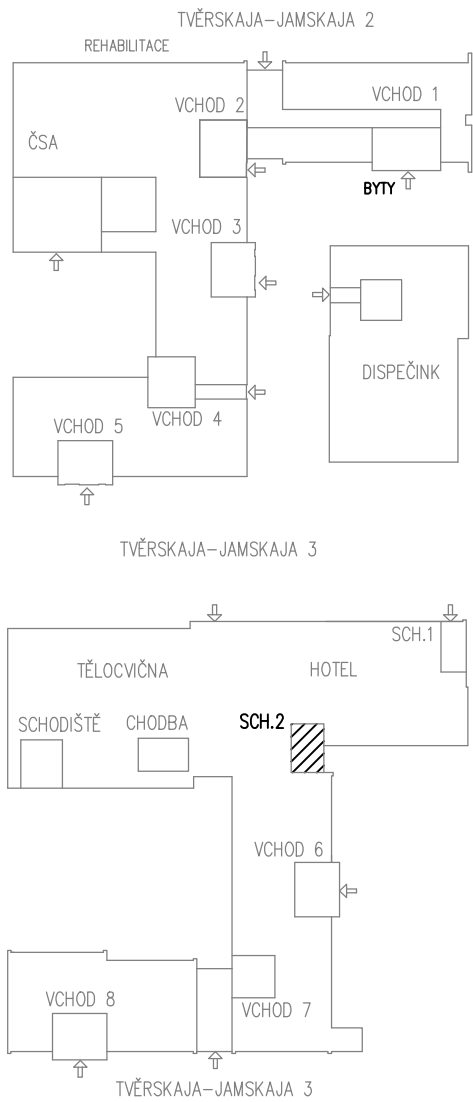

ZHOTOVITEL: STAVOPROJEKT OLOMOUC, a.s. Holická 31, 772 00 OLOMOUC, Telefon: 585531111, Fax: 585531333 E-mail: info@stavoprojekt.cz, IČ: 45192031, DIČ: CZ45192031		RAZÍTKO:			
STUPEŇ DOKUMENTACE: DOKUMENTACE PRO VÝBĚR ZHOTOVITELE		ŘEDITEL: RNDr. Luděk Šťastný	MANAŽER PROJEKTU: PaedDr. Zoja Šťastná		ZAK.ČÍSLO: 01-002/330 PARE: Č. SMLOUVY: 11/2014 DATUM: 4 A4 FORMÁT: 1 : 50
OBJEDNATEL: Česká centra Václavské náměstí 816/47, 110 00 Praha 1		HLAVNÍ INŽENÝR PROJEKTU: Ing. Zdeněk ROZSYPAL	VEDOUČÍ PROJEKTANT: Ing. Zdeněk ROZSYPAL		
MÍSTO STAVBY: Areál Českého domu v Moskvě ulice 3. Tverskaja - Jamskaja 36/40		ODPOVĚDNÝ PROJEKTANT: Ing. Pavel Malina	VYPRACOVAL: Ing. Pavel Malina		
MĚSTO: 123 047 MOSKVA		STÁT.: RUSKÁ FEDERACE			
ZAKÁZKA: Moskva - PBŘ části hotelového komplexu ČDM - sekce II/1 a II/5		OBJEKT: Silnoproudá elektrotechnika		ČÁST: D.1.4.2	
VÝKRES: SCHODIŠTĚ 2 - PŮDORYS STŘECHY		ČÍSLO: 14			