



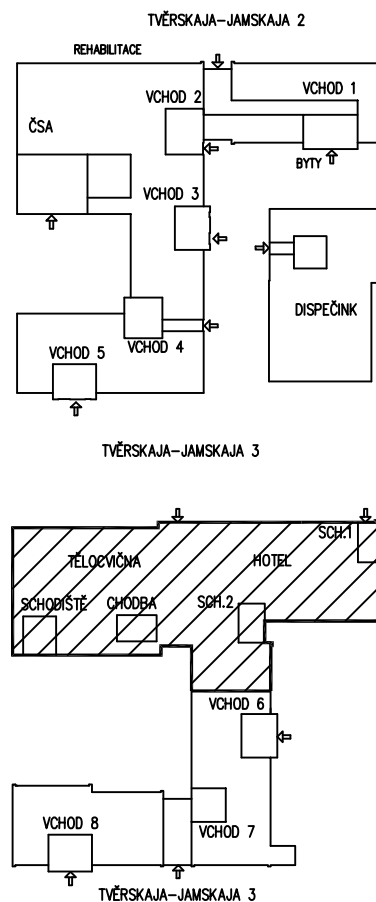


PROJEKTOVÁ DOKUMENTACE STANOVÍ TECHNICKÉ A UŽIVATELSKÉ STANDARDY STAVEB. KONKRÉTNÍ MATERIÁLY A VÝROBKY UVEDENÉ V PROJEKTOVÉ DOKUMENTACI URČUJÍ SPECIFIKACI POŽADOVANÝCH FYZIKÁLNÍCH, TECHNICKÝCH, ESTETICKÝCH A KVALITATIVNÍCH VLASTNOSTÍ (VIZ. TECHNICKÉ LISTY VÝROBKŮ), JEŽ MUSÍ SPLŇOVAT PŘÍPADNÉ ALTERNATIVY. ZAMĚNY MATERIÁLŮ A VÝROBKŮ JSOU AKCEPTOVATELNÉ ZA PŘEDPOKLADU, ŽE BUDOU TYTO VLASTNOSTI DODRŽENY BEZ VYVOLÁNÍ ZÁSADNÍ ZMĚNY V PROJEKTOVÉM ŘEŠENÍ (BOD 6 §48 ZÁKONA 40/2004SB). ZMĚNY JE NUTNO KONZULTOVAT S PROJEKTANT. A AUTOREM ARCHITEKTONICKÉHO NÁVRHU.

ZHOTOVITEL: STAVOPROJEKT OLOMOUC, a.s. Holická 31, 772 00 OLOMOUC, Telefon: 585531111, Fax: 585531333 E-mail: info@stavoprojekt.cz, IČ: 45192031, DIČ: CZ45192031		RAŽÍTKO:						
STUPEŇ DOKUMENTACE:		ŘEDITEL:				MANAŽER PROJEKTU:		
DOKUMENTACE PRO VÝBĚR ZHOTOVITELE		RNDr. Luděk Štátný				PaedDr. Zoja Štátná		
OBJEDNATEL: Česká centra Václavské náměstí 816/47, 110 00 Praha 1		HLAVNÍ INŽENÝR PROJEKTU: Ing. Zdeněk ROZSYPAL		VEDOUcí PROJEKTANT: Ing. Zdeněk ROZSYPAL		ZAK.ČÍSLO: 01-002/330	PARÉ:	
MÍSTO STAVBY: Areál Českého domu v Moskvě ulice 3. Tverskaja - Jamskaja 36/40		ODPOVĚDNÝ PROJEKTANT:		VYPRACOVAL:		Č. SMLOUVY: 11/2014		
MĚSTO: 123 047 MOSKVA		Ing. Pavel Malina		Ing. Pavel Malina		DATUM: 13 A4		
STÁT : RUSKÁ FEDERACE						FORMÁT:		
						MĚŘITKO: -		
ZAKÁZKA:								
Moskva - PBŘ části hotelového komplexu ČDM - sekce II/1 a II/5								
OBJEKT:		Silnoproudá elektrotechnika				ČÁST:		D.1.4.2
VÝKRES:		ROZVADĚČ RP9				ČÍSLO:		17

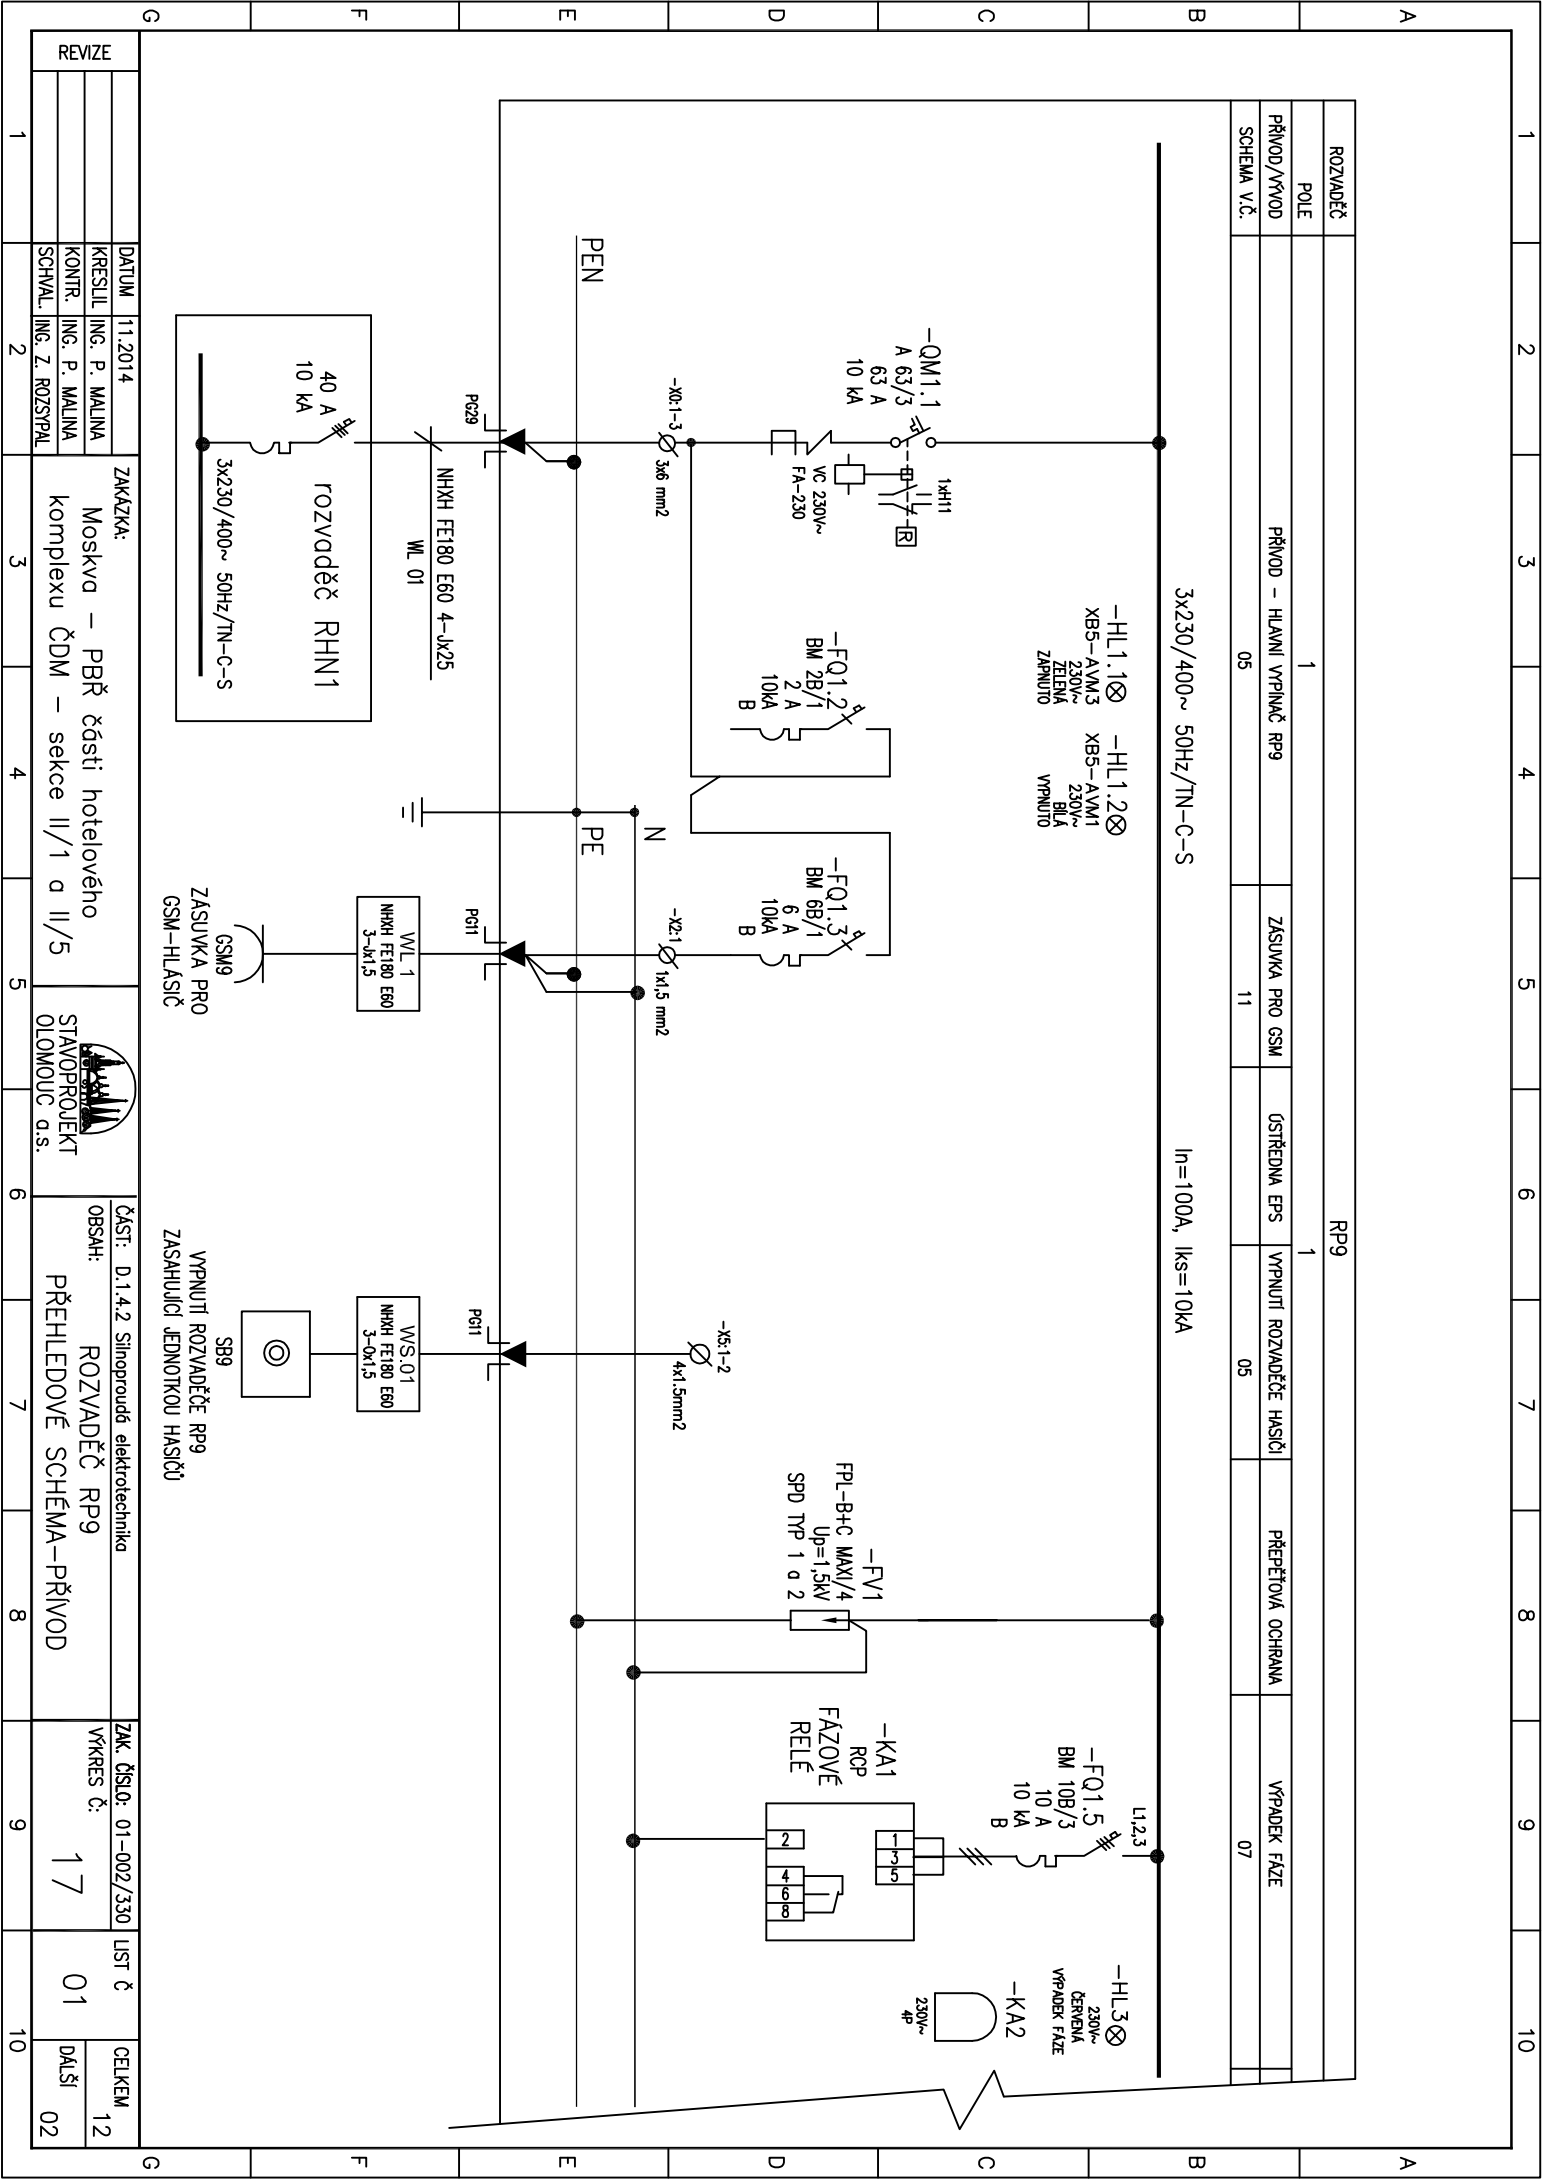

ROZVADĚČ	RP9				
POLE	1				
PŘÍVOD/VÝVOD	PŘÍVOD – HLAVNÍ VÝPÍNAČ RP9	ZÁSUJKA PRO GSM	ÚSTŘEDNÁ EPS	VYPNUTÍ ROZVADĚČE HASIČÍ	PŘEPĚŤOVÁ OCHRANA
SCHEMA V.Č.	05	11		05	
					VYPADKÉ FÁZE
					07

REVIZE	DATUM	11.2014	ZAKÁZKA:	Moskva – PBR části hotelového komplexu ČDM – sekce II/1 a II/5	STAVOPROJEKT	OLOMOUČ a.s.	ČÁST: D.1.4.2	Silnoproudá elektrotechnika	ZK. ČÍSLO: 01-002/330	LIST Č	01	CELKEM	12
	KRESLIL	ING. P. MALINA											
	KONTROL.	ING. P. MALINA											
	SCHVAL.	ING. Z. ROZŠPIL											
1		2	3	4	5	6	7	8	9	10			

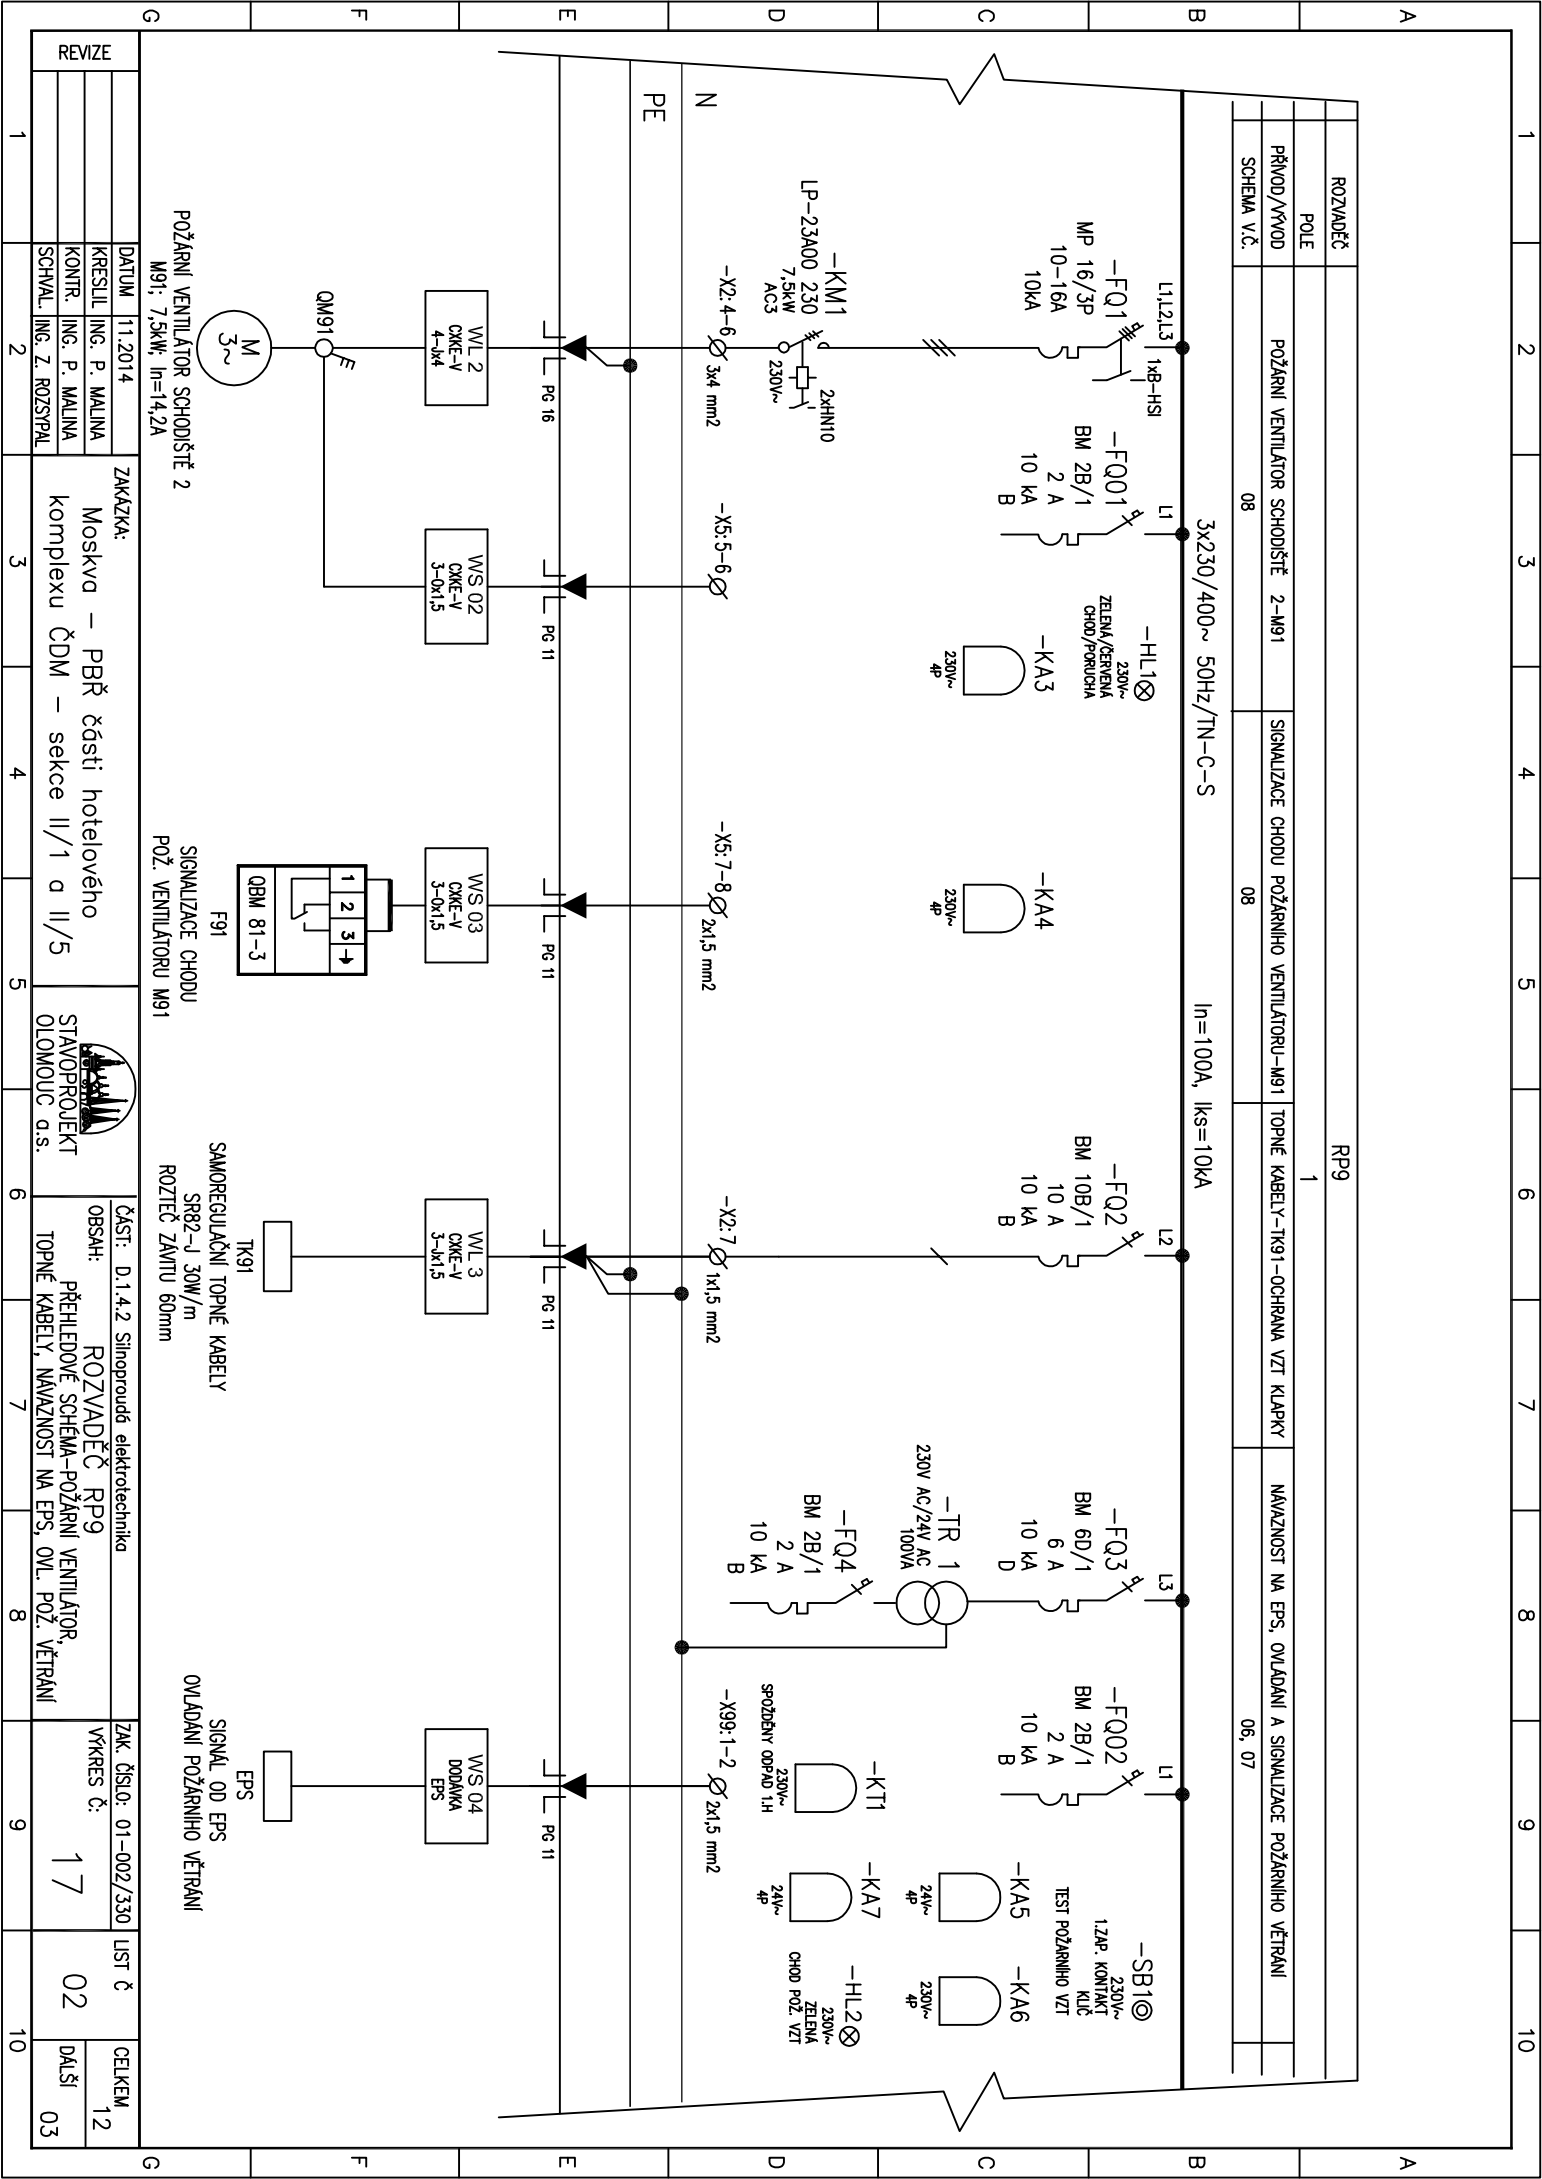

ROZVADĚČ	RP9		
POLE	1		
PŘÍVOD/VÝVOD	POŽÁRNÍ VENTILÁTOR SCHODIŠTĚ 2-M91	SIGNALIZACE CHODU POŽÁRNÍHO VENTILÁTORU-M91	TOPNÉ KABELY-TK91-OCHRANA VZT KLAPKY
SCHEMA V.Č.	08	08	NAVAZNOST NA EPS, OVLADÁNÍ A SIGNALIZACE POŽÁRNÍHO VĚTRÁNÍ
			06, 07


POŽÁRNÍ VENTILÁTOR SCHODIŠTĚ 2
M91; 7,5kW, In=14,2A


SIGNALIZACE CHODU
POŽ. VENTILÁTORU M91

SMOREGULAČNÍ TOPNÉ KABELY
SR82-2 30W/m
ROZTEČ ZAVITÍ 60mm


SIGNAL OD EPS
OVLADÁNÍ POŽÁRNÍHO VĚTRÁNÍ

REVIZE	DATUM	11.2014	ZAKÁZKA:	Moskva – PBR části hotelového komplexu ČDM – sekce II/1 a II/5	STAVOPROJEKT	OLOMOUČ a.s.	ČÁSTI:	D.1.4.2 Sinoproudá elektrotechnika	ZK. ČÍSLO:	01-002/330	LIST Č	02	CELKEM	12
	KRESLIL	ING. P. MALINA					ROZVADĚČ RP9							
	KONTŘ.	ING. P. MALINA					PŘEHLEDOVÉ SCHEMA-POŽÁRNÍ VENTILÁTOR,							
	SCHVAL.	ING. Z. ROZŠPÁL					TOPNÉ KABELY, NAVAZNOST NA EPS, OVL. POŽ. VĚTRÁNÍ							
1		2	3	4	5	6	7	8	9	10				

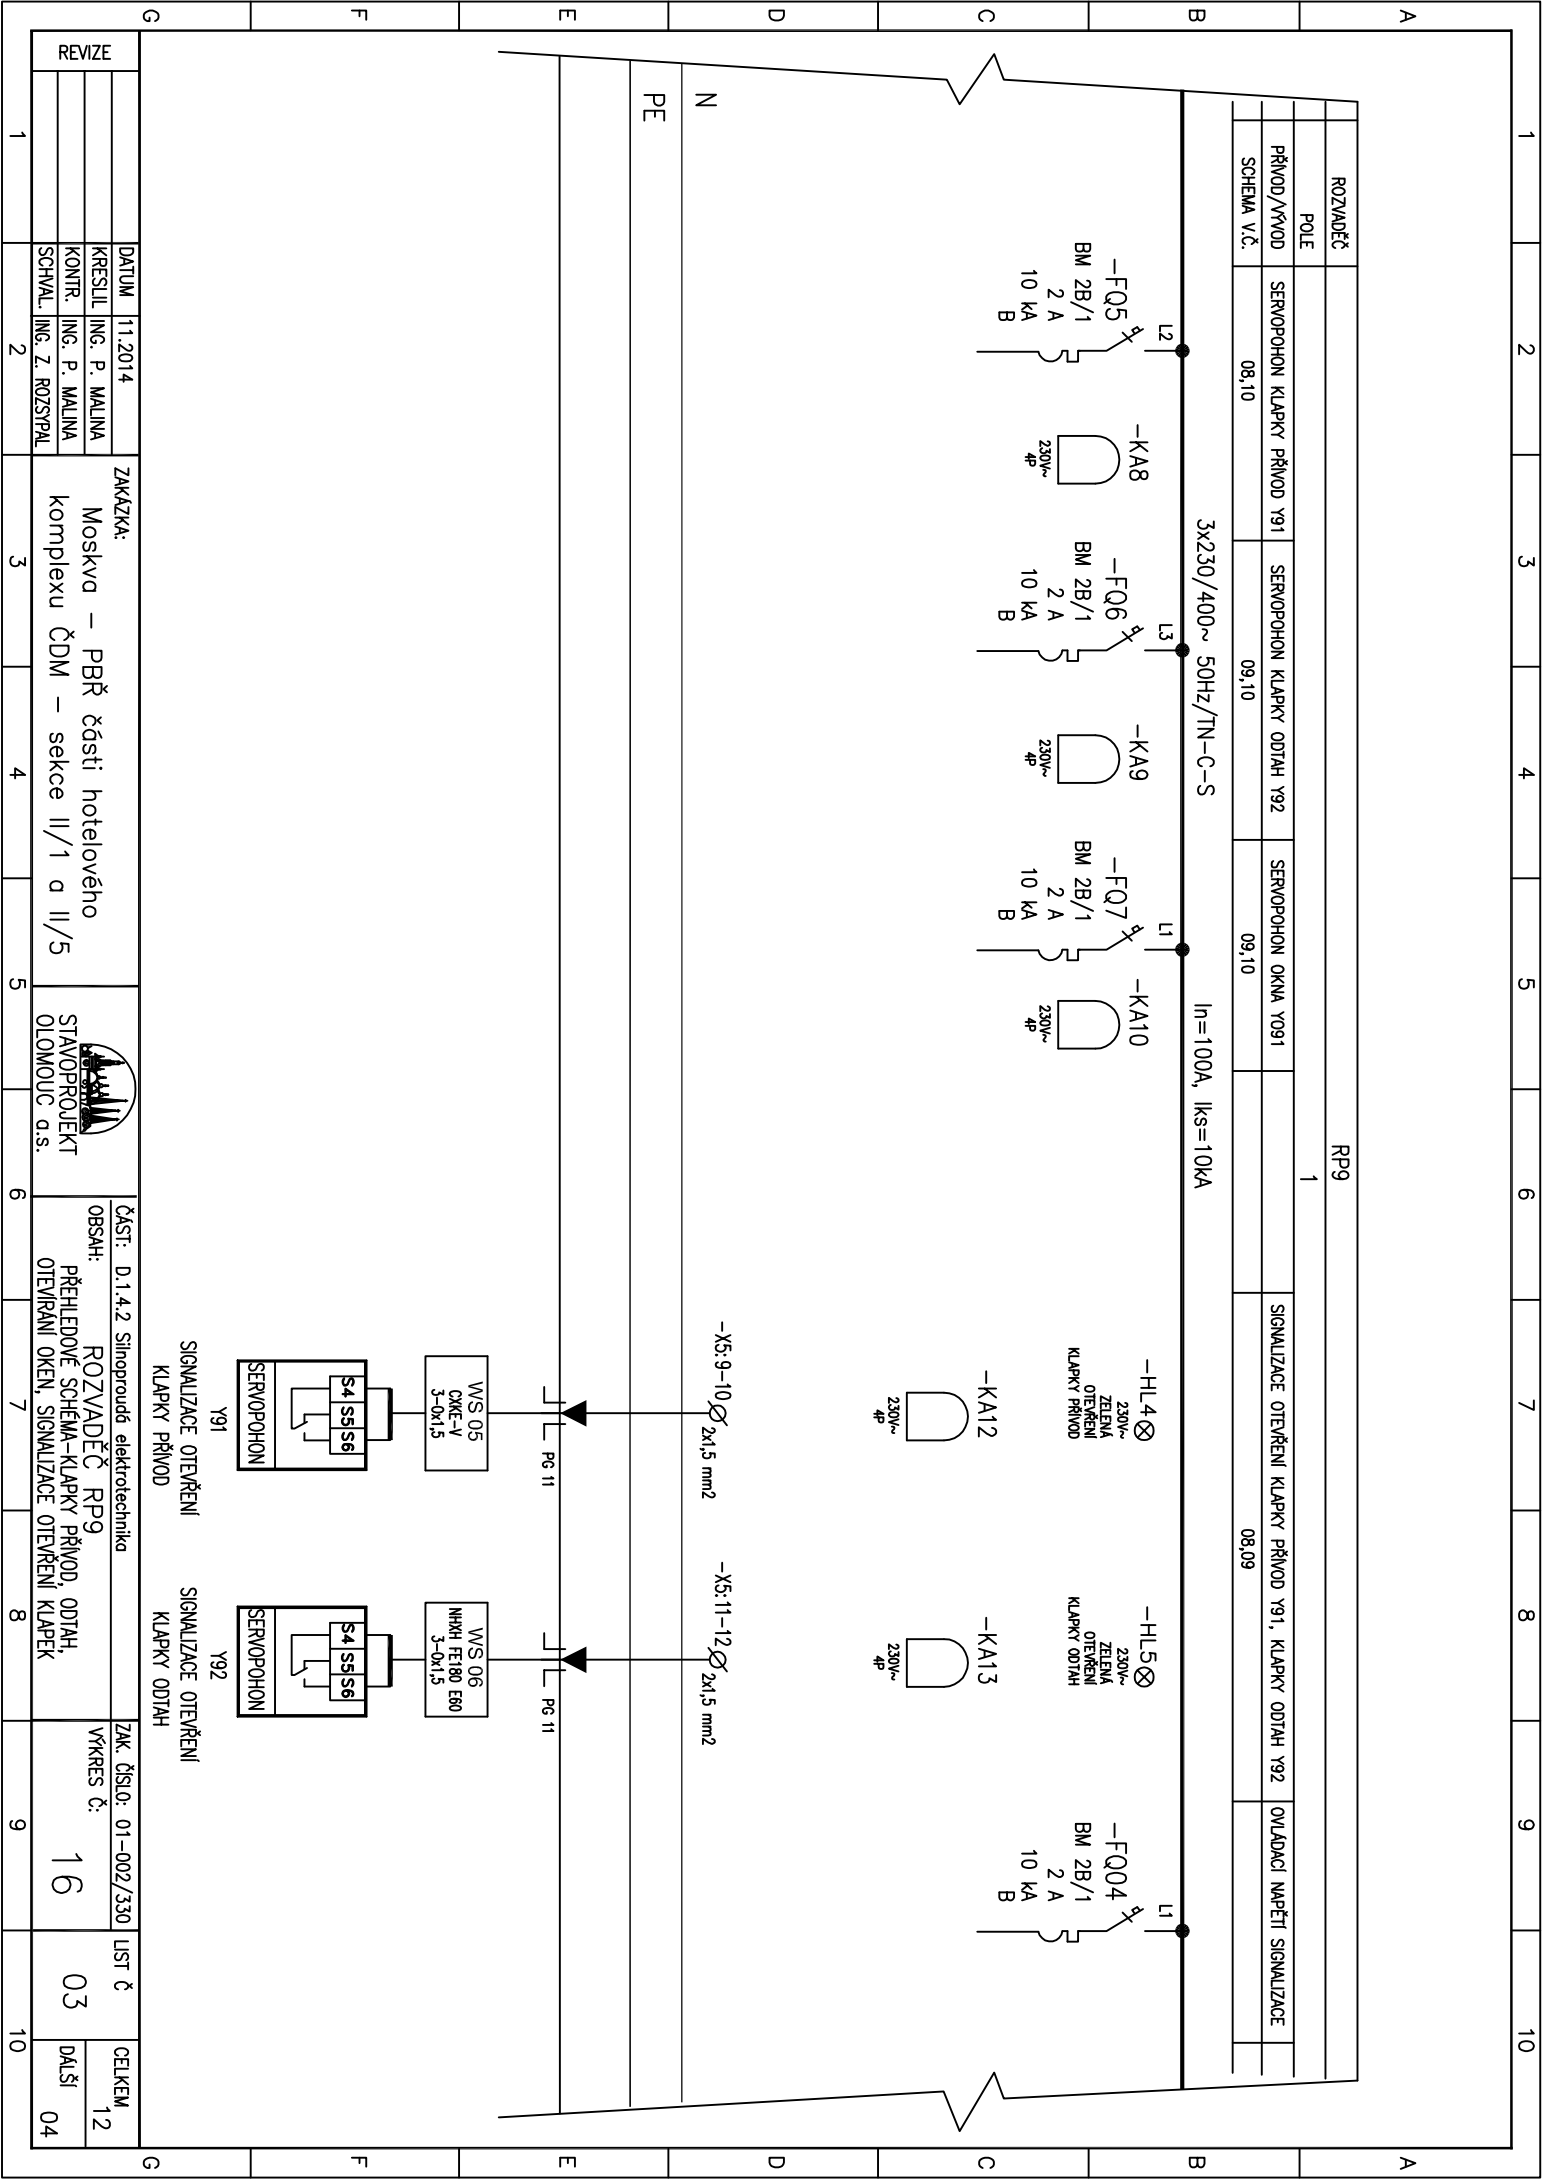

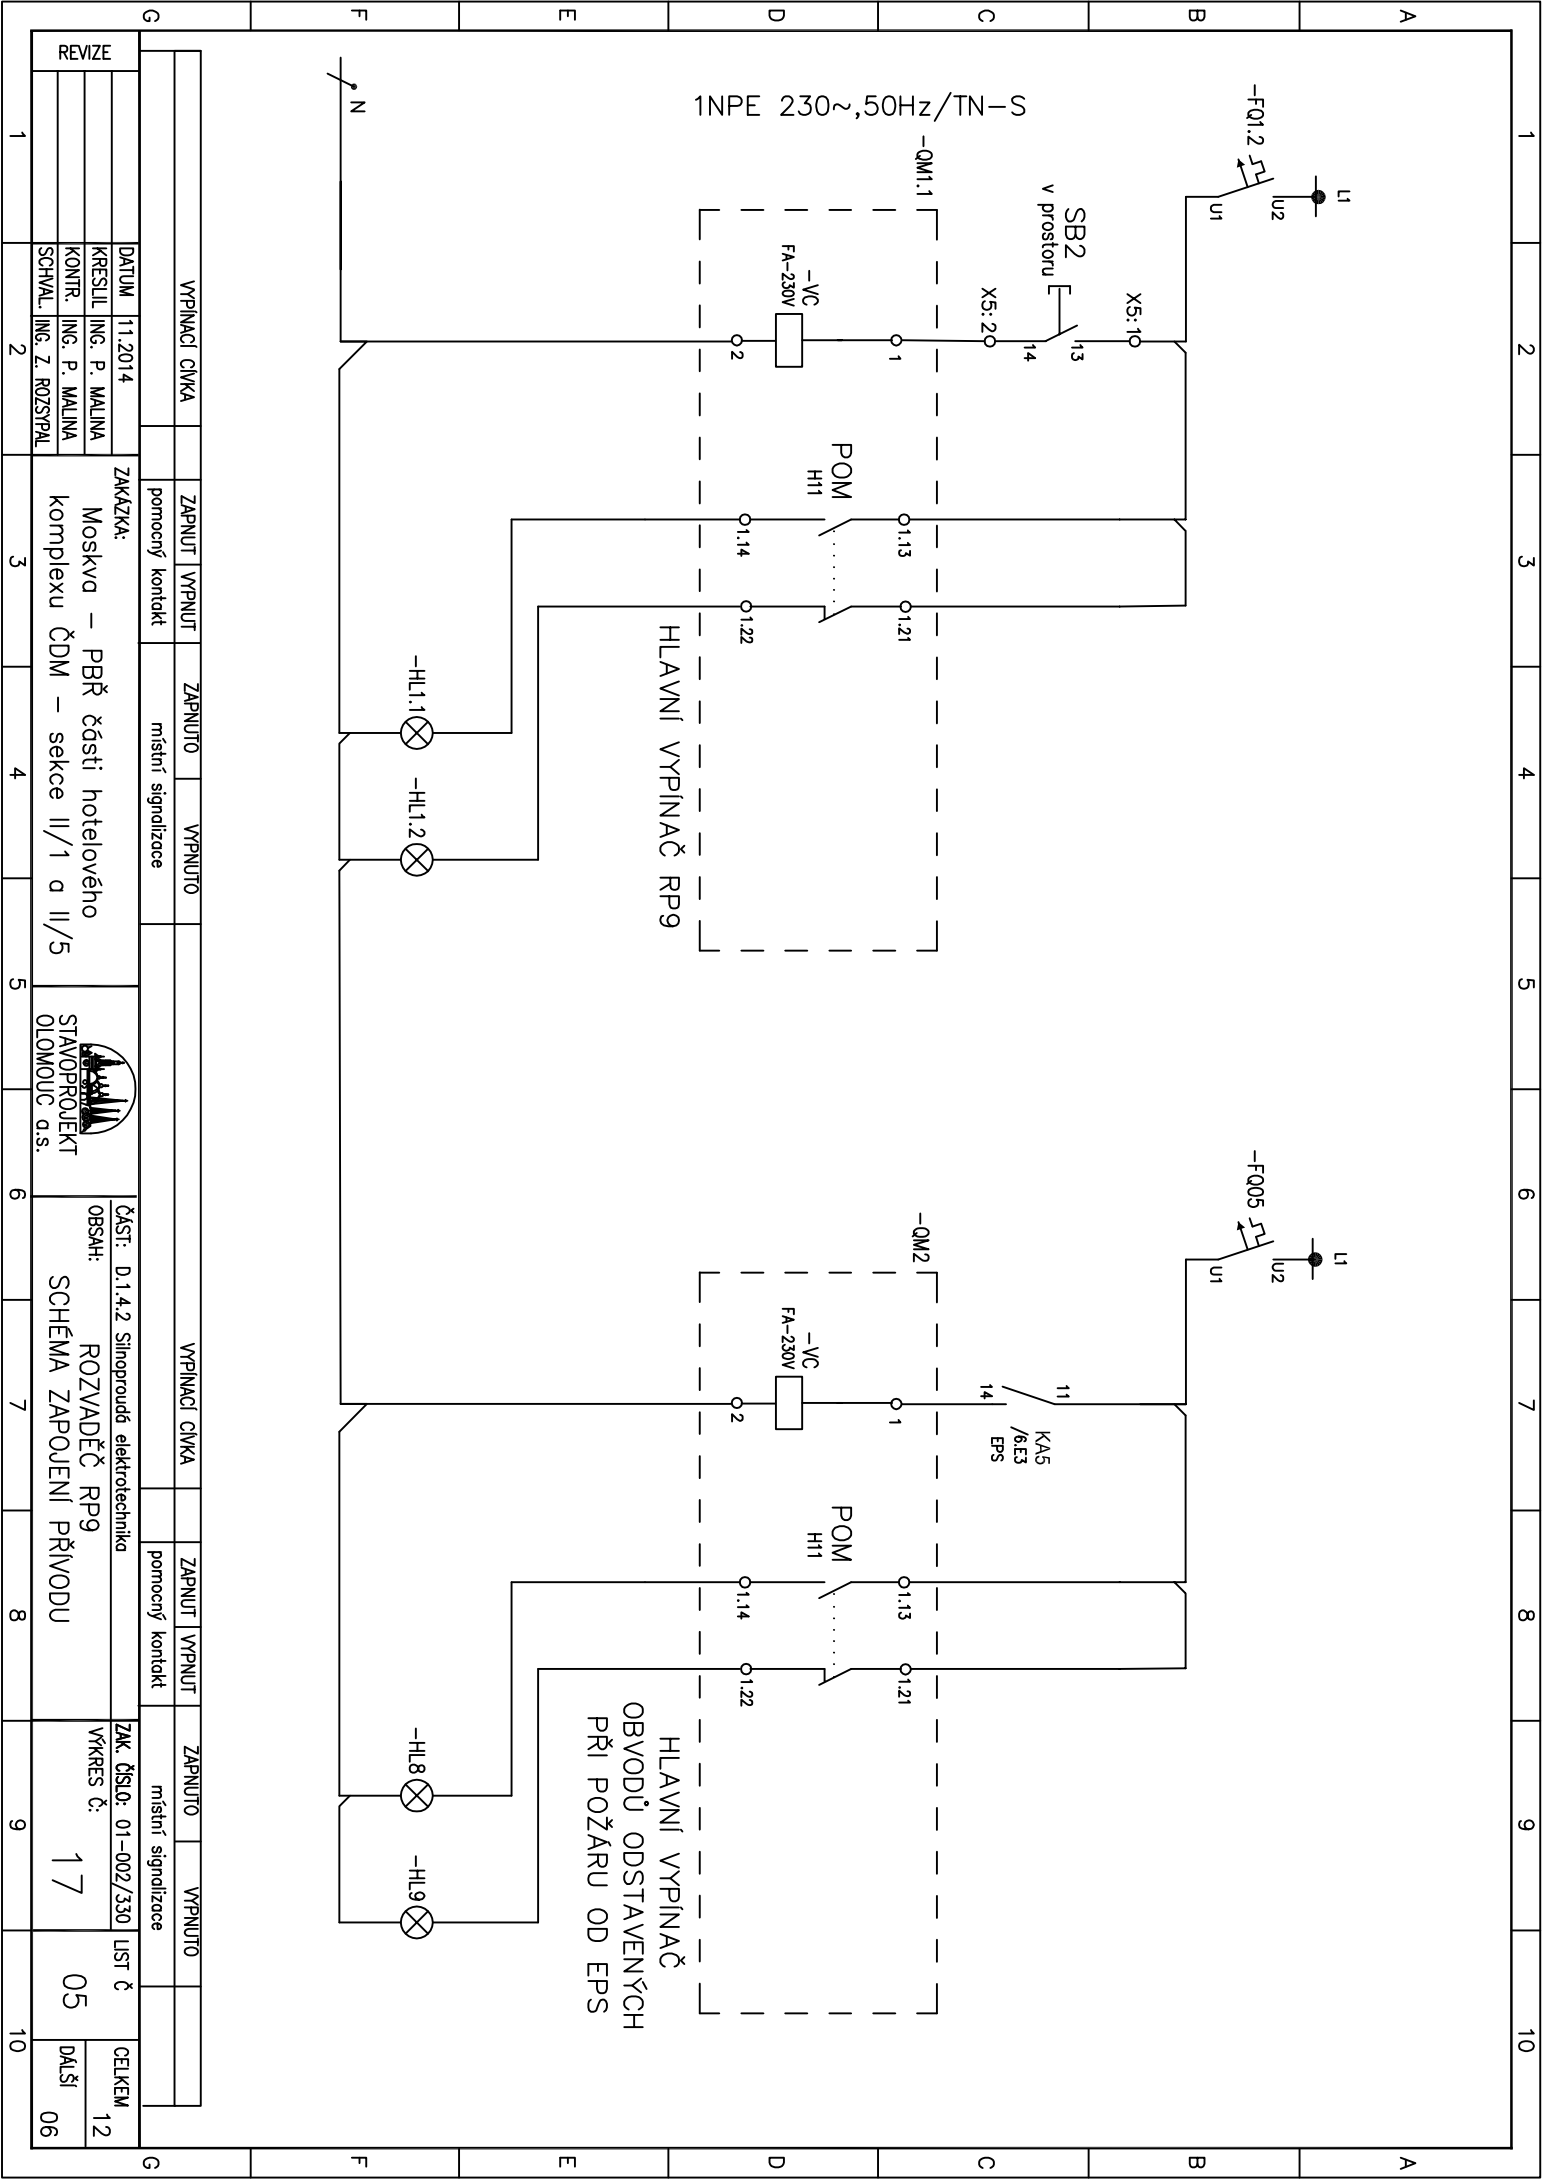


VYPÍNAČI OMKA		ZAPNUTÍ	VYPNUTÍ	ZAPNUTÍ	VYPNUTÍ	VYPÍNAČI OMKA		ZAPNUTÍ	VYPNUTÍ	ZAPNUTÍ	VYPNUTÍ
pomocný kontakt		místní signalizace		pomocný kontakt		místní signalizace		pomocný kontakt		místní signalizace	
REVIZE	DATUM	11.2014	ZAKÁZKA:	Moskva – PBR části hotelového komplexu ČDM – sekce II/1 a II/5	STAVOPROJEKT OLOMOUC a.s.	ČÁST: D.1.4.2 Silnoproudá elektrotechnika	ROZVADĚČ RP9	SKÉMA ZAPOJENÍ PŘÍVODU	ZK. ČÍSLO: 01-002/330	LIST Č	CELKEM
	KRESLIL	ING. P. MALINA							VÝKRES Č:	17	12
	KONTROL.	ING. P. MALINA									
	SCHVAL.	ING. Z. ROZŠPÁL									
1	2	3	4	5	6	7	8	9	10		

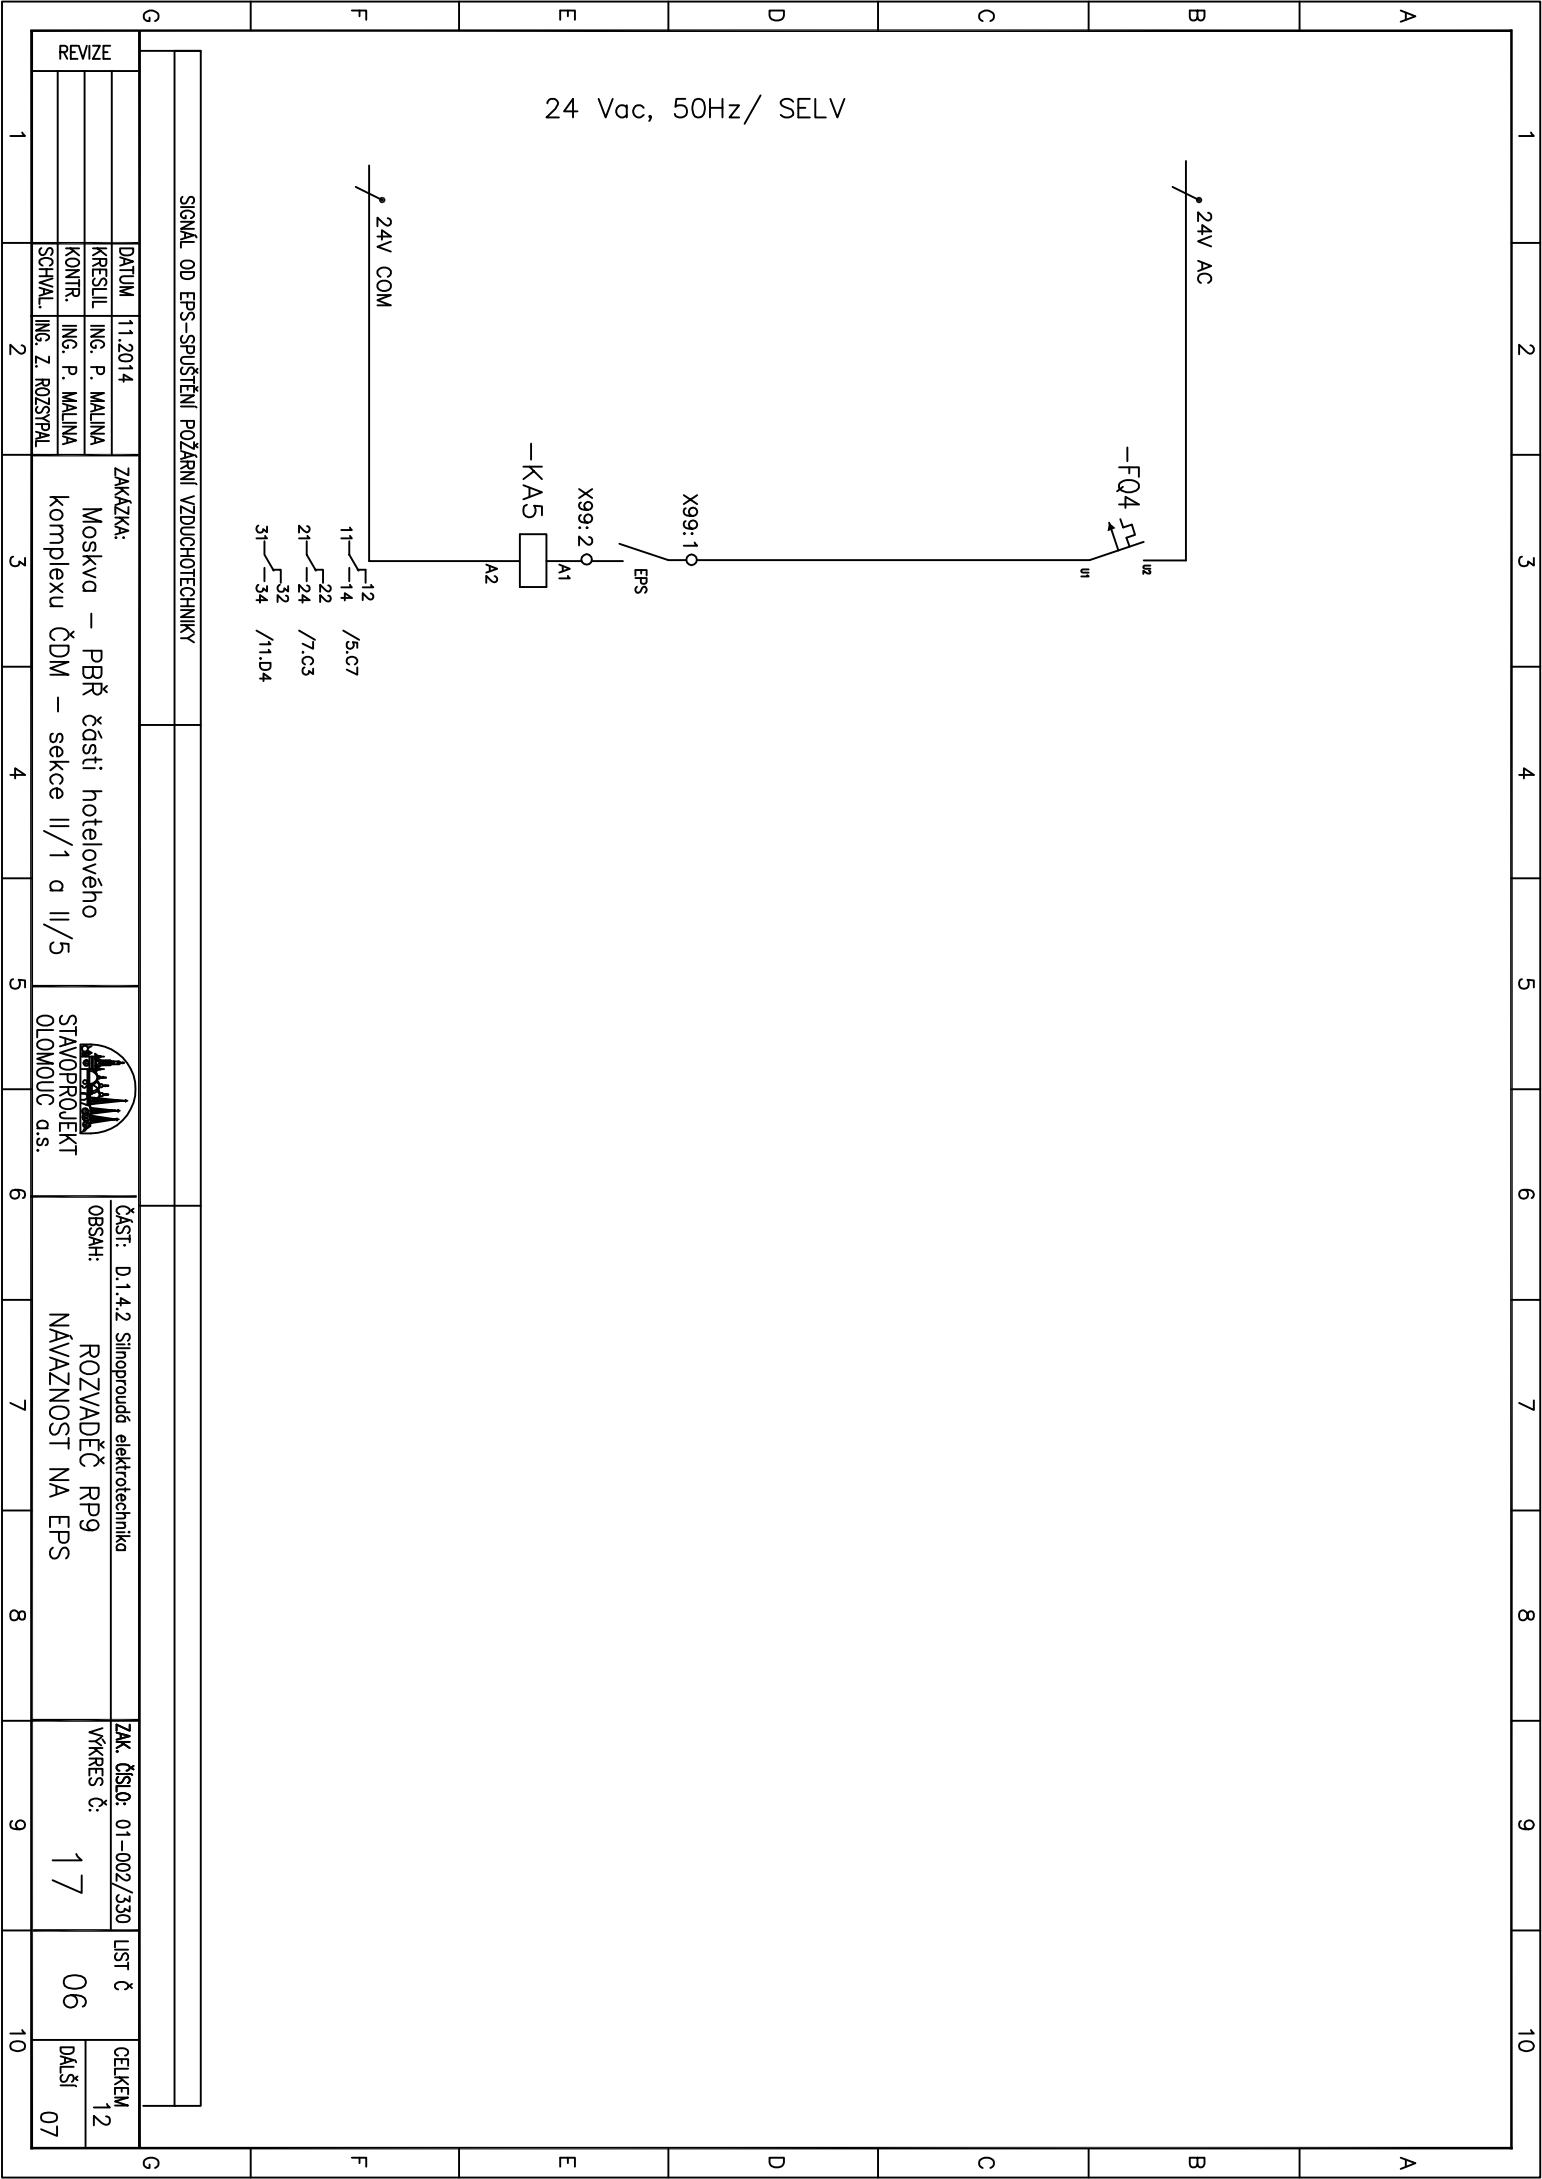


SIGNAL OD EPS-SPUŠTĚNÍ POŽÁRNÍ VZDUCHOTECHNIKY									


REVIZE	DATUM	11.2014	ZAKÁZKA:	Moskva – PBR části hotelového komplexu ČDM – sekce II/1 a II/5		ČÁST: D.1.4.2 Sinoproudá elektrotechnika	ZK. ČÍSLO: 01-002/330	LIST Č	CELKEM
	KRESLIL	ING. P. MALINA				ROZVADĚČ RP9	VÝKRES Č:	06	12
	KONTŘ.	ING. P. MALINA				NÁVAZNOST NA EPS			DALŠÍ
	SCHVAL.	ING. Z. ROZSYPAL							07

1	2	3	4	5	6	7	8	9	10
1	2	3	4	5	6	7	8	9	10

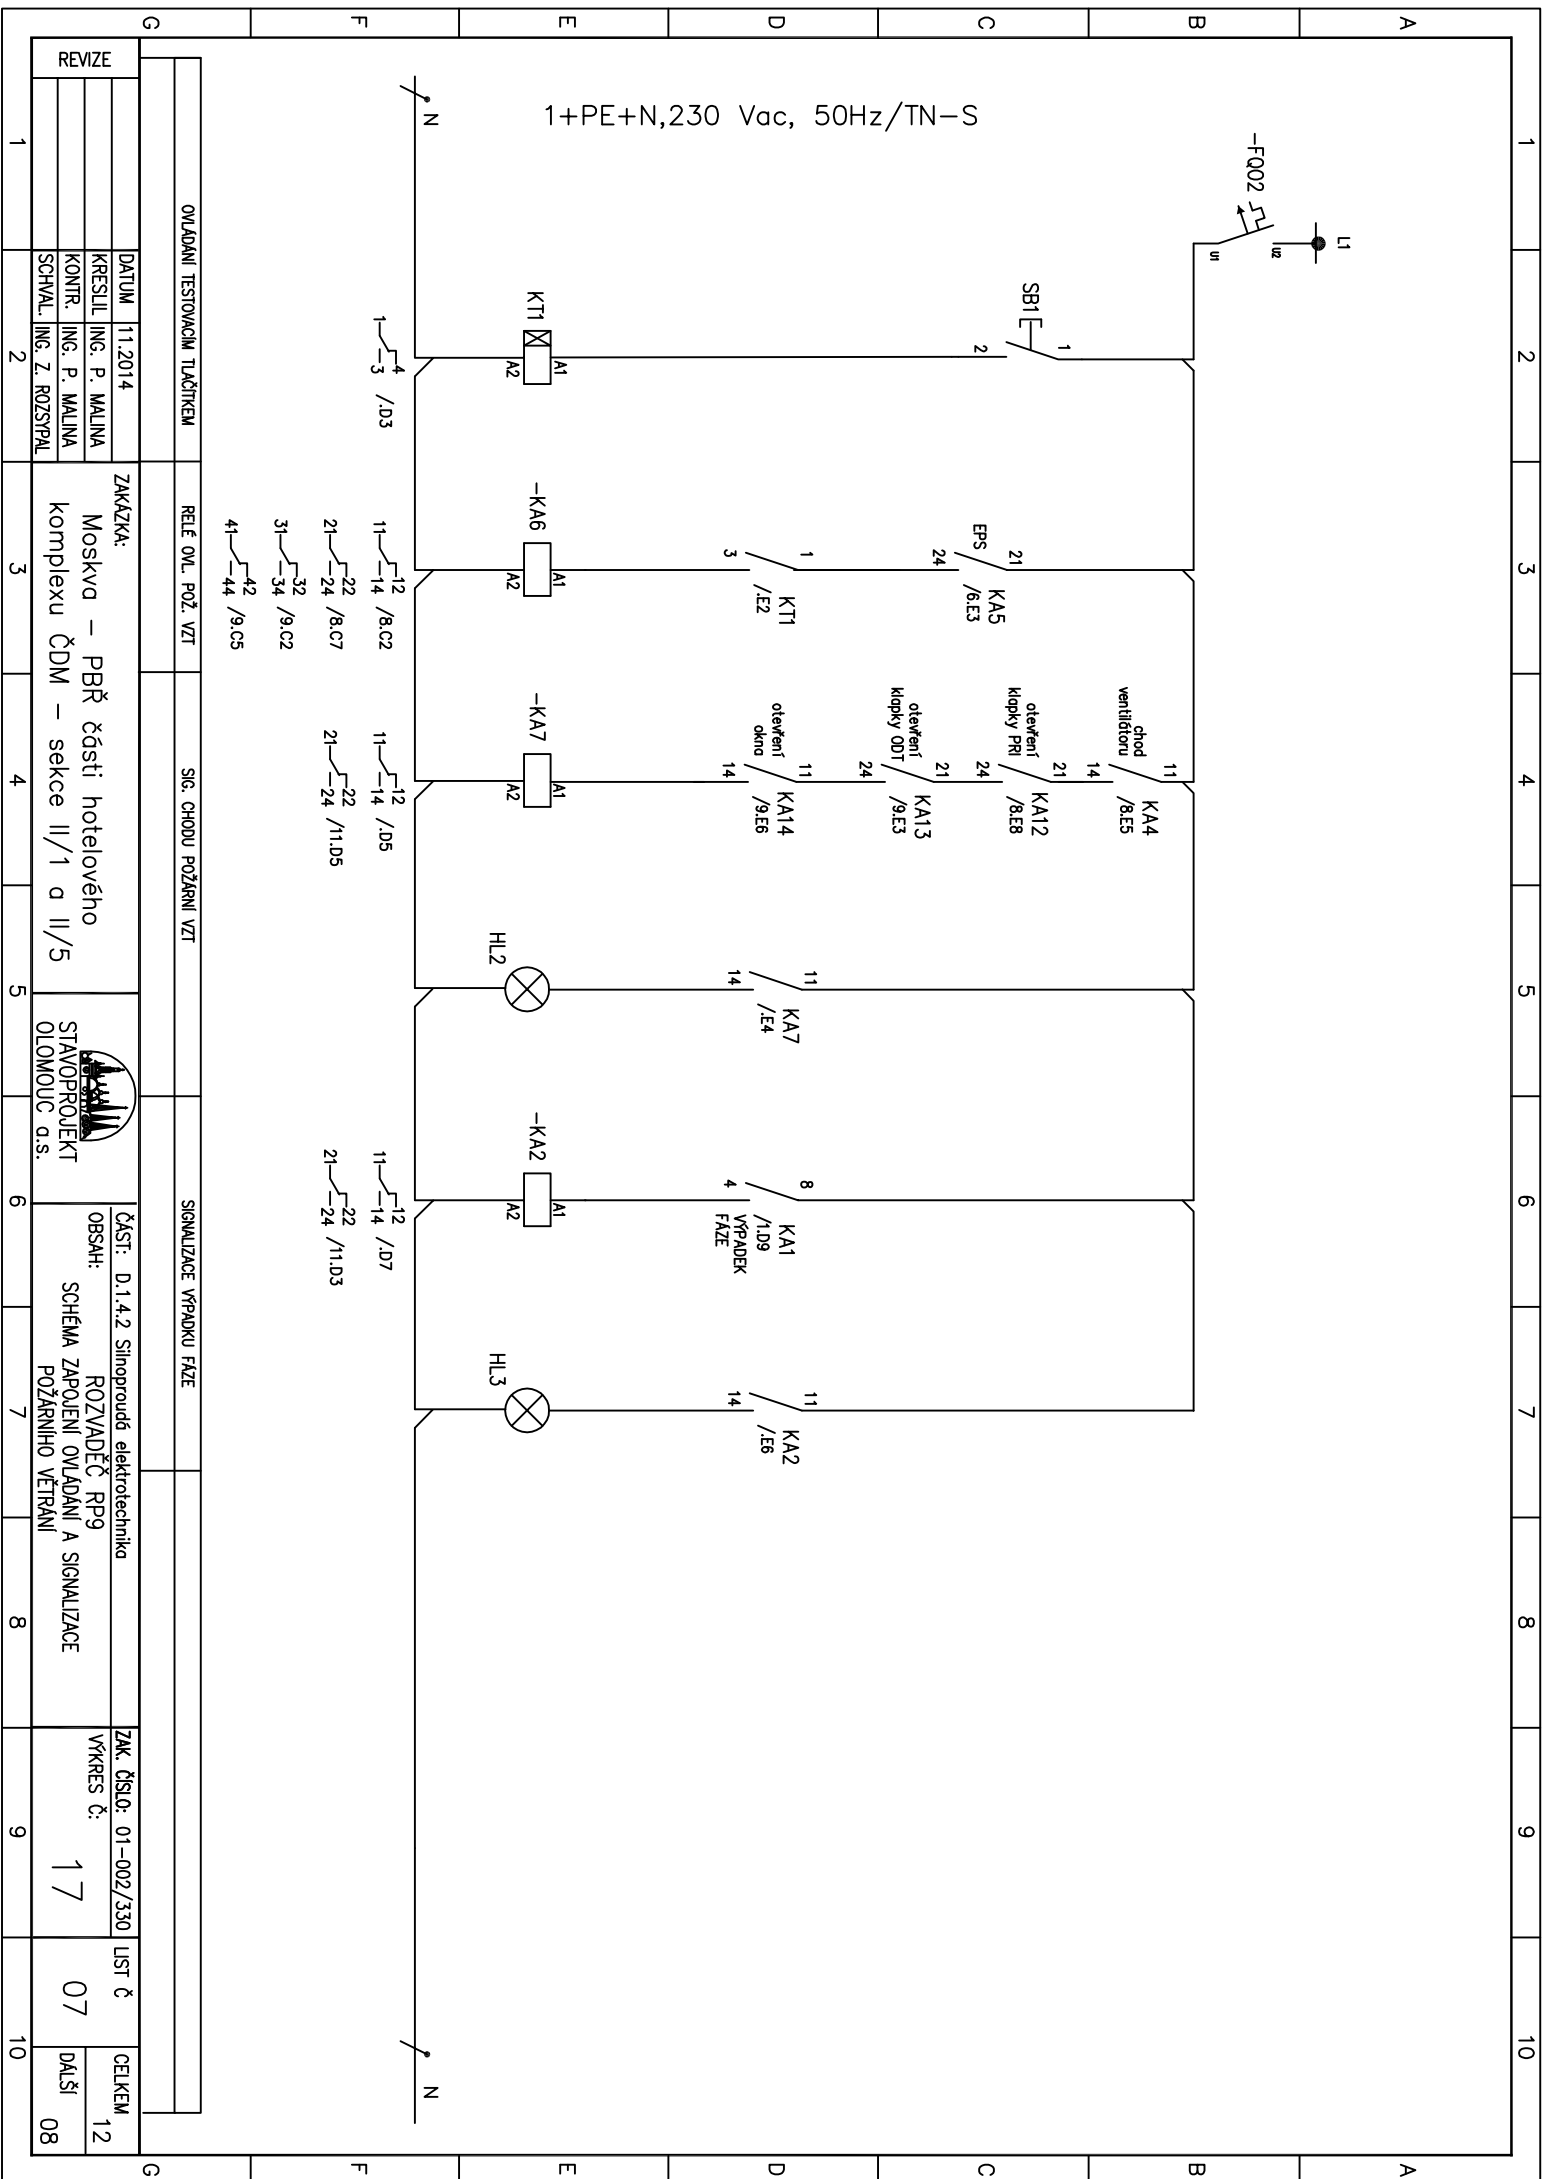

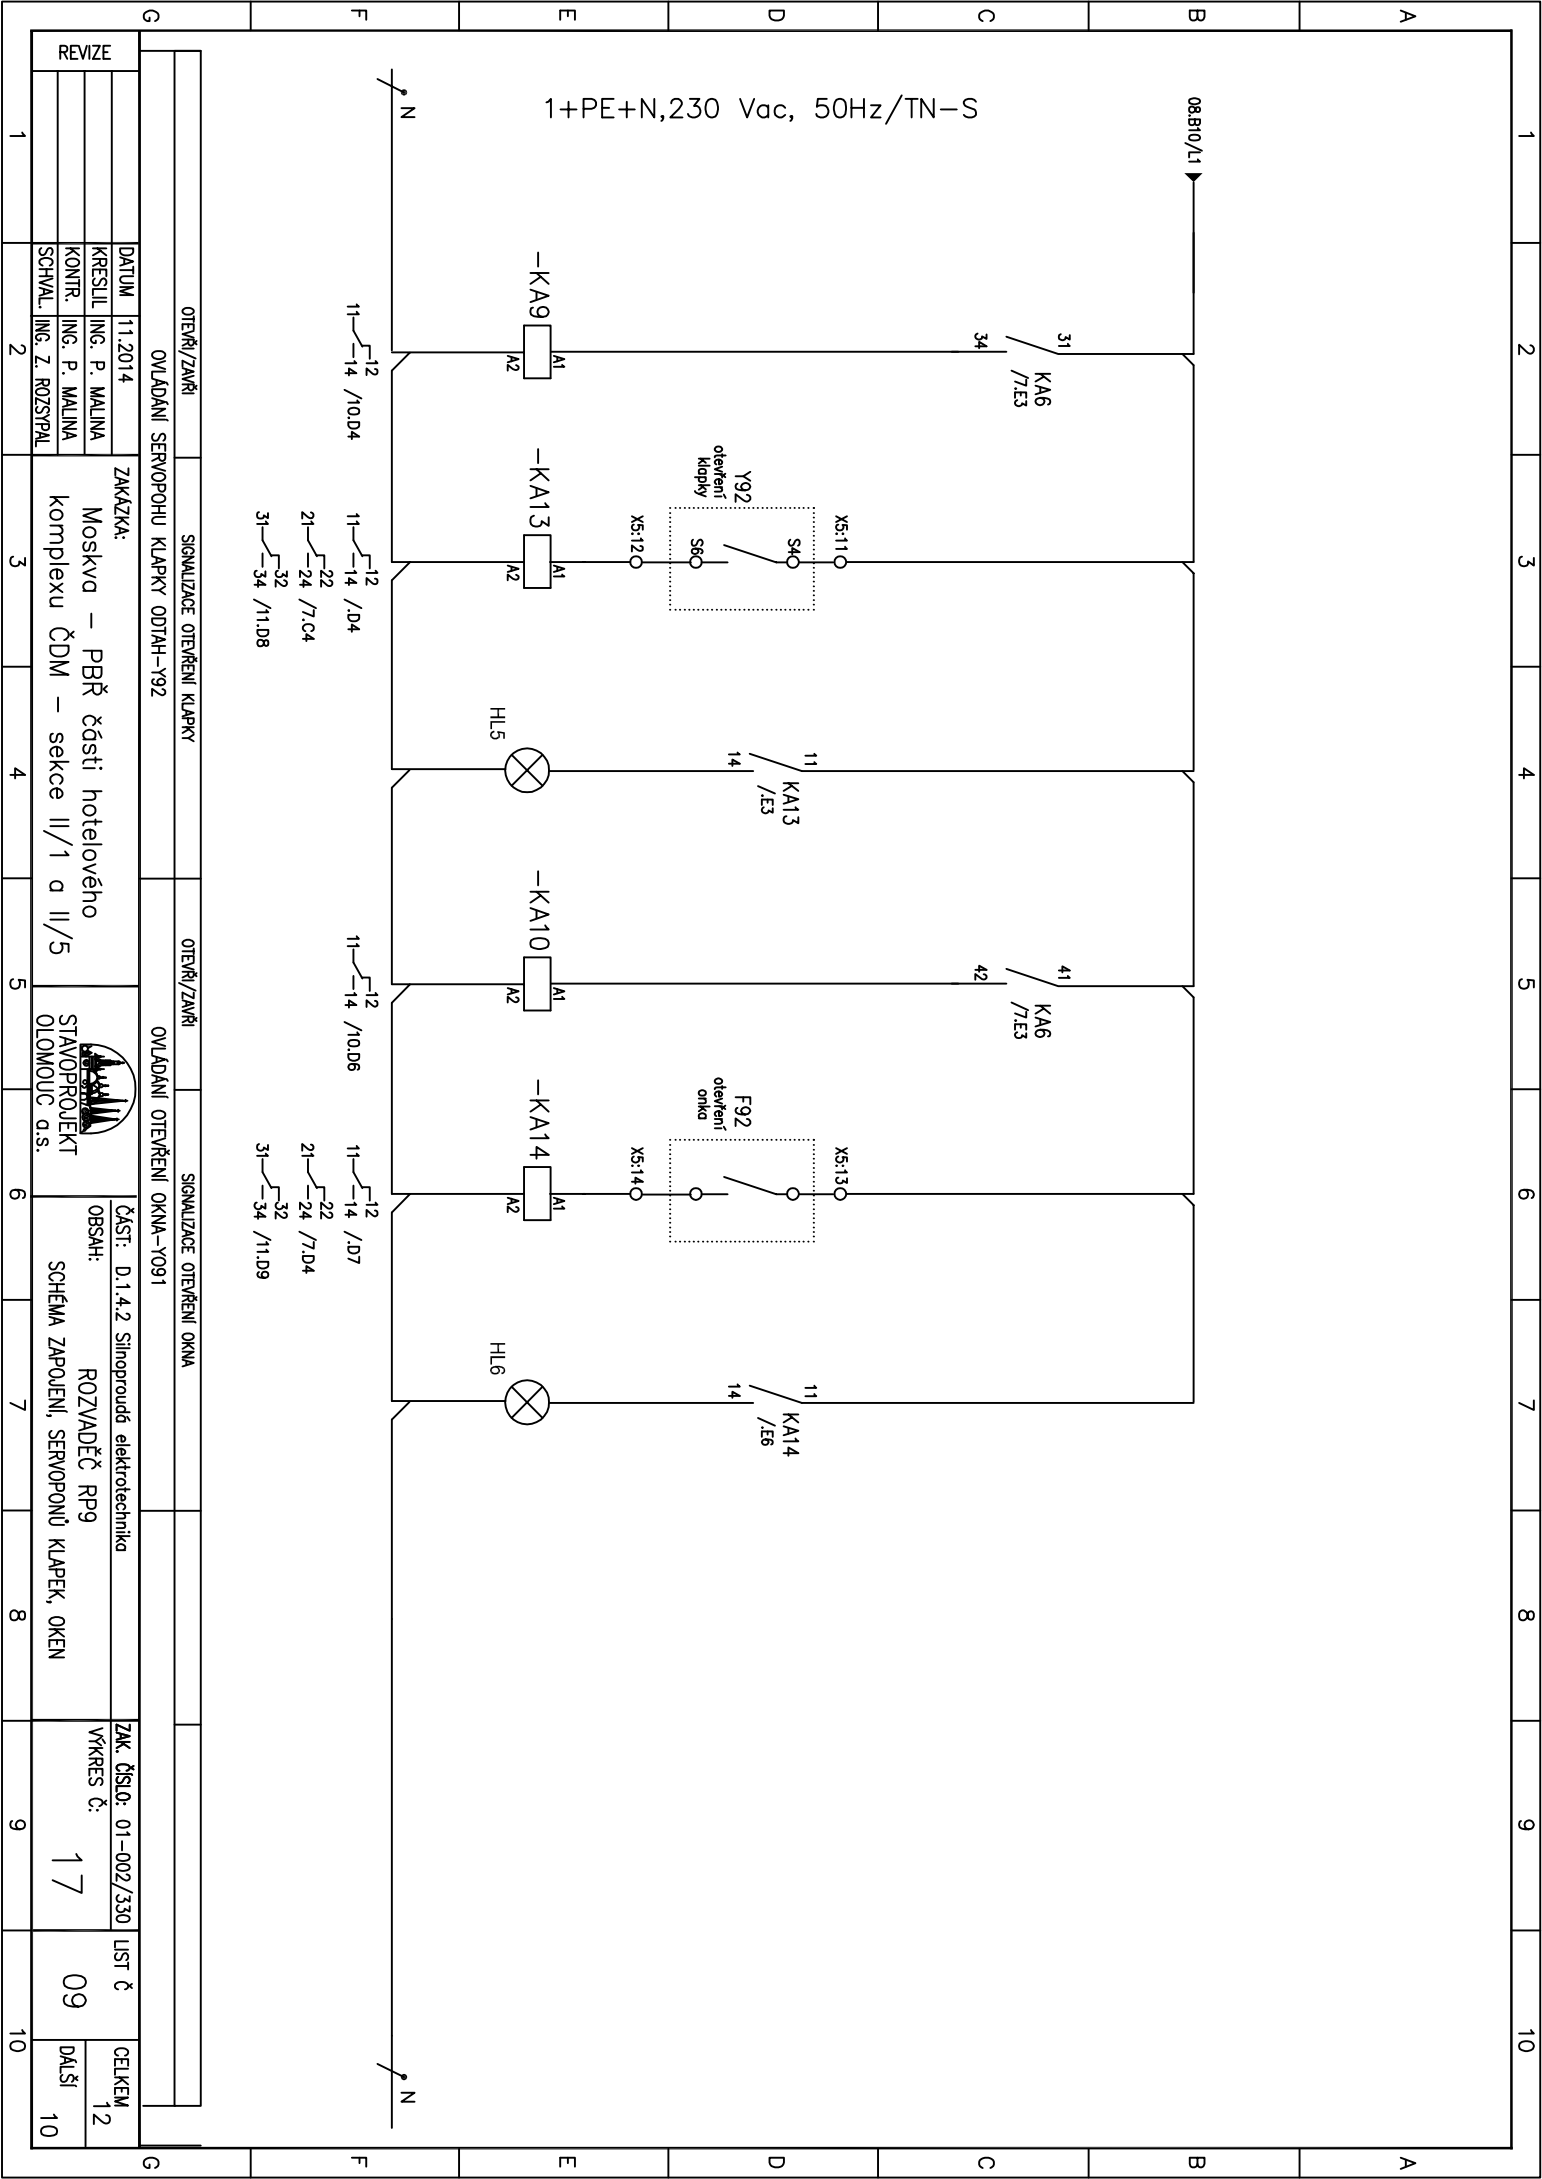

REVIZE		DATUM		KRESLIL		KONTROL		SCHVAL		1	
		11.2014		ING. P. MALINA		ING. P. MALINA		ING. Z. ROZSTPIL		2	
		ZAKAZKA:		Moskva – PBR části hotelového komplexu ČDM – sekce II/1 a II/5		STAVOPROJEKT		OLOMOUC a.s.		3	
		ČÁST: D.1.4.2 Silnoproudá elektrotechnika		ROZVADĚČ RP9		SCHEMA ZAPOJENÍ, SERVOPOŇŮ KLAPEK, OKEN				4	
		ZK. ČÍSLO: 01-002/330		VÝKRES Č:		17		09		5	
		LIST Č		CELKEM		12		DALŠÍ		10	

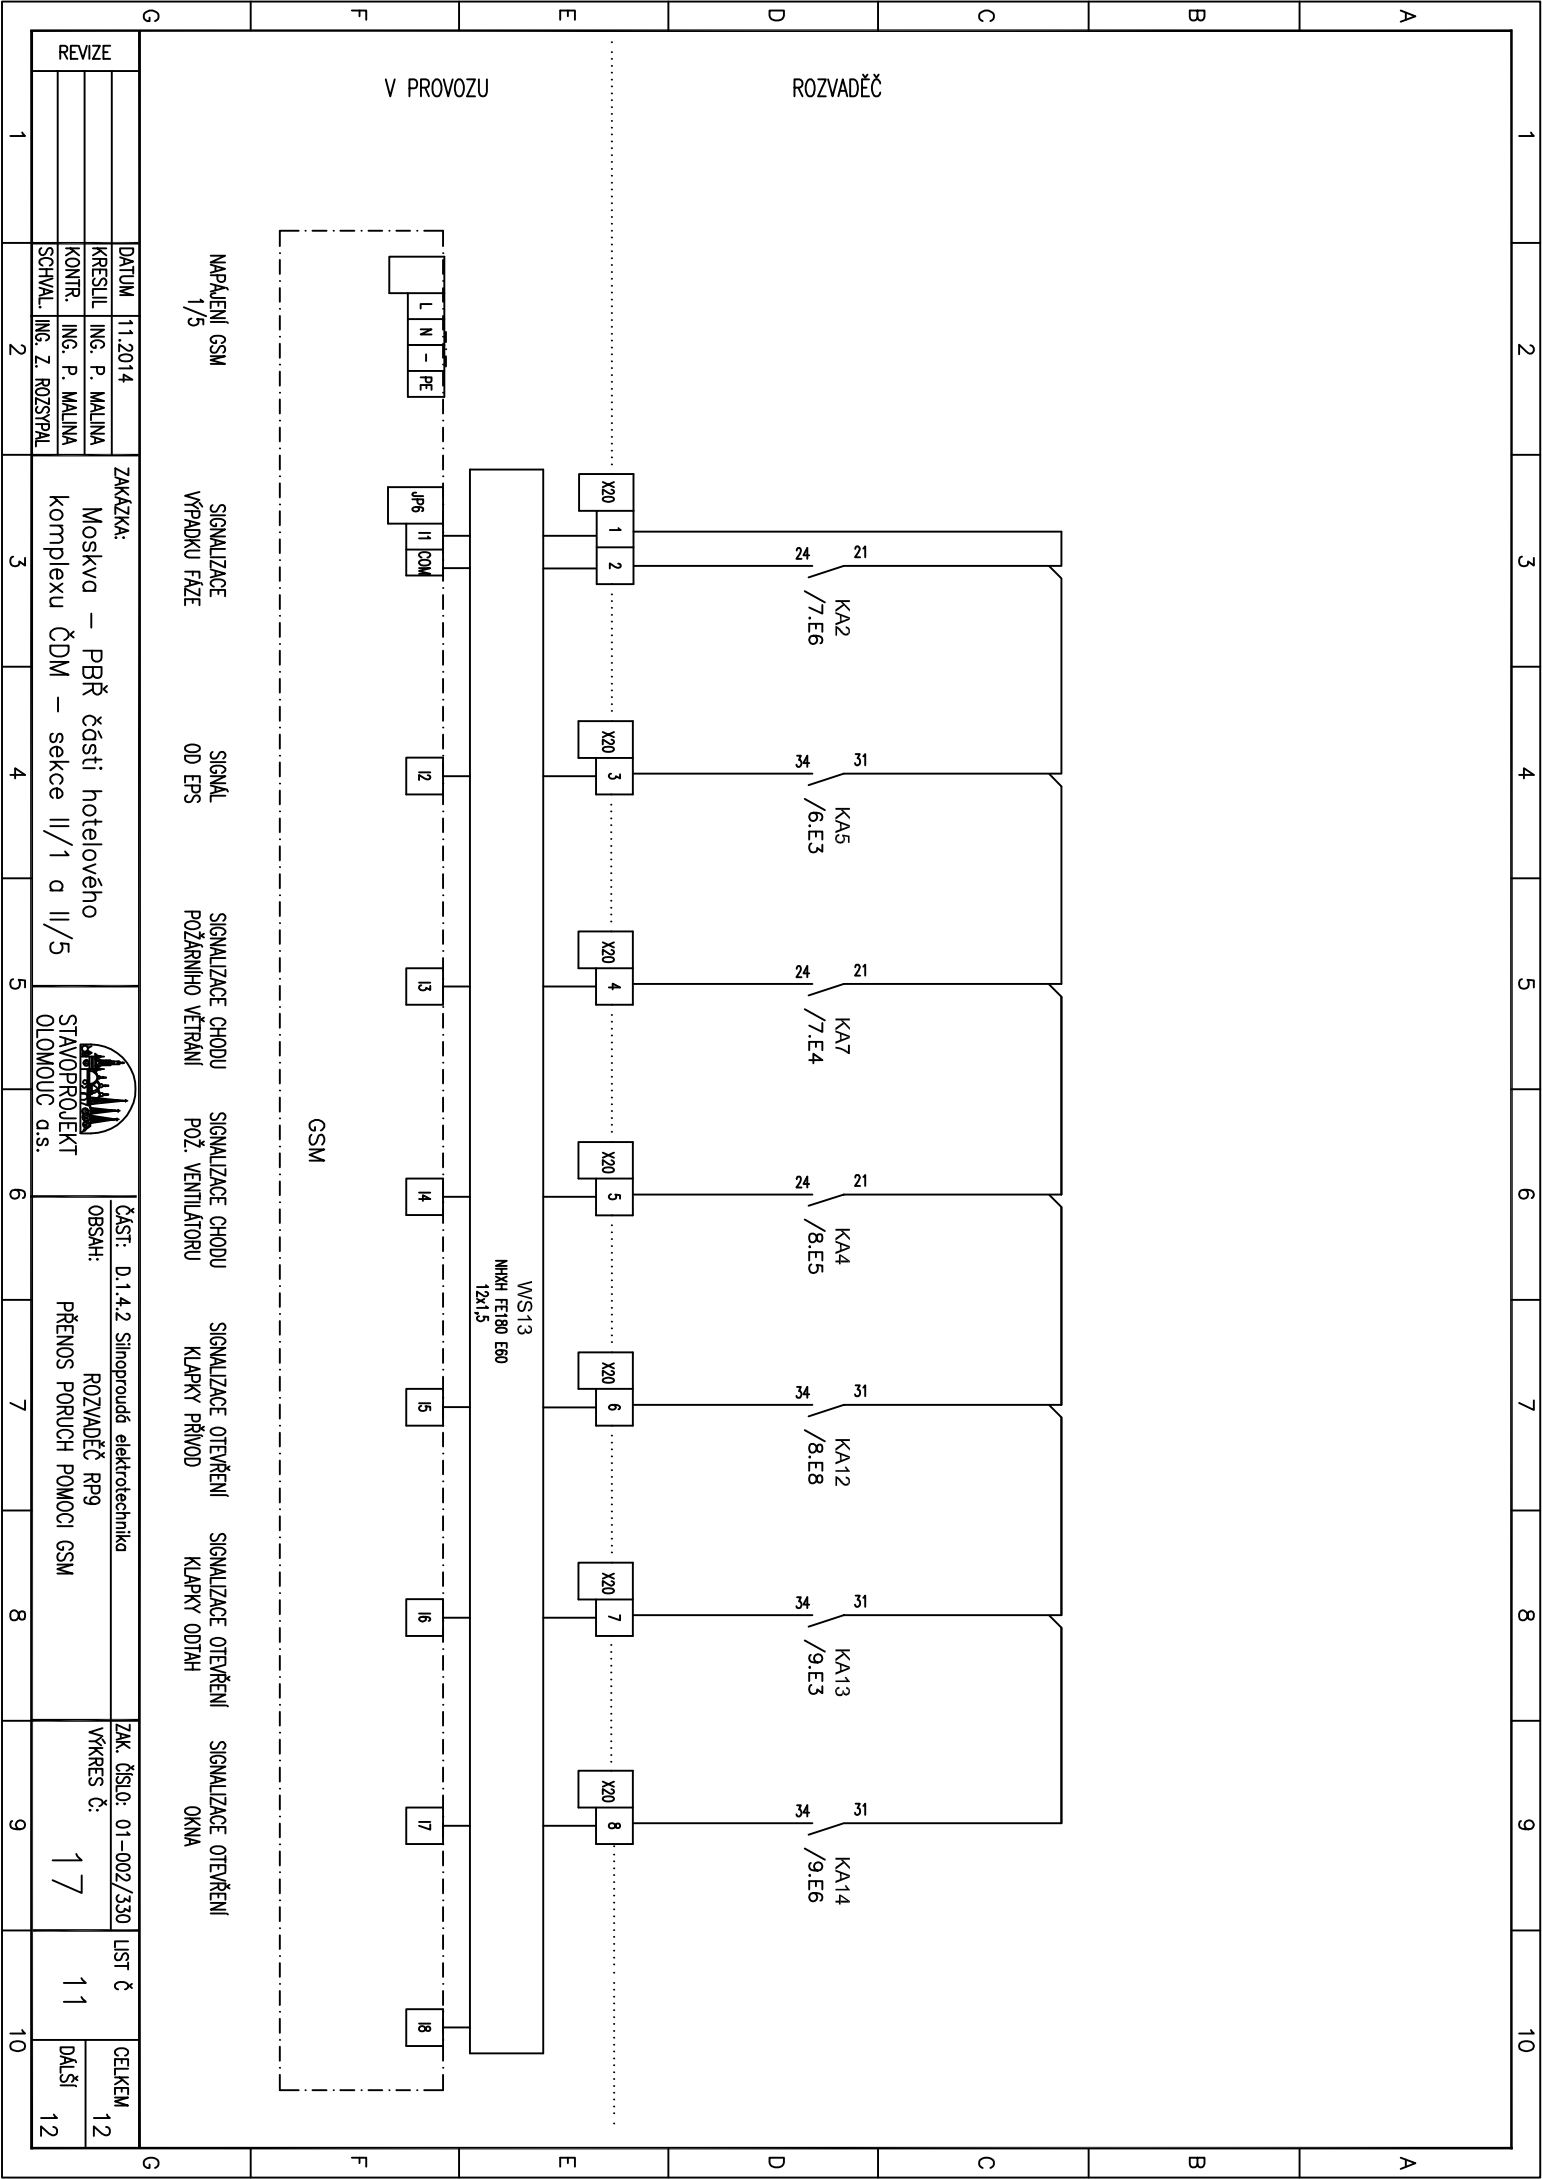

ROZVADĚČ		V PROVOZU	
GSM		WS13 NKX FE180 E60 12x1,5	
NAPÁJENÍ GSM		SIGNALIZACE CHODU	
1/5		SIGNALIZACE OTEVŘENÍ	
SIGNALIZACE VYPADKU FÁZE		SIGNALIZACE OTEVŘENÍ	
OD EPS		SIGNALIZACE OTEVŘENÍ	
POŽARNÍHO VĚTRÁNÍ		SIGNALIZACE OTEVŘENÍ	
POŽ. VENTILATORU		SIGNALIZACE OTEVŘENÍ	
KLAPKY PŘÍVOD		SIGNALIZACE OTEVŘENÍ	
KLAPKY ODTAH		SIGNALIZACE OTEVŘENÍ	
OKNA		SIGNALIZACE OTEVŘENÍ	

REVIZE	DATUM	11.2014	ZAKÁZKA:	Moskva – PBR části hotelového komplexu ČDM – sekce II/1 a II/5	STAVOPROJEKT OLOMOUC a.s.	ČÁST: D.1.4.2 Silnoproudá elektrotechnika	ZK. číslo: 01-002/330	LIST č	11	CELKEM	12
	KRESLIL	ING. P. MALINA				ROZVADĚČ RP9	VÝKRES č:	17			
	KONTROL.	ING. P. MALINA				PŘENOS PORUCH POMOCI GSM					
	SCHVAL.	ING. Z. ROZSYPAL									
1			2	3	4	5	6	7	8	9	10

1	2	3	4	5	6	7	8	9	10
ROZVADĚČ RP9 POHLED NA DVEŘĚ ROZVADĚČE ROZVADĚČ RP9 PŘI OTEVŘENÝCH DVEŘÍCH PROVEDENÍ: ROZVADĚČ: KRYTÍ DLE ČSN 330330: PŘÍKON: VÝVOD: NAPĚTOVÁ SOUSTAVA: JMENOVITÝ PROUD: ZIGRATOVÝ ODPOVĚD: JMENOVITÉ OVLÁDACÍ NAPĚTÍ: 24V AC, 50Hz NÁSTĚNNÝ OCELOPLECHOVÝ, POŽÁRNÍ KVALIFIKACE EN60 DP1 1200x800x250 mm (v x š x h) IP40/20 (zavěšené/otevřené dveře) KABELY CU, CEBUSTOVÉ, ZHORA TN-C-S, 400/230 V, 50Hz 100 A I_{sc}=10kA —OCHRANA PŘED GRÁZEM ELEKTRICKÝM PROUDEM DLE ČSN 33 2000-4-41 ed2: ZAKLADNÍ OCHRANA ZINČOVÝ ČÁSTI – IZOLACE, KRYTÍ OCHRANA PŘI PORUŠĚ: ZAKLADNÍ – AUTOMATICKÝM ODPOJENÍM OD ZDROJE, OCHRANNÝMI POSPOJOVÁNÍM, MALÝM NAPĚTÍM 24V, 50Hz, SELV ROZVADĚČ BUDE UMÍSTĚN VE VNITŘNÍM PROSTORU S NORMÁLNÍM PROSTŘEDÍM DLE ČSN 332000-5-51 SVORKOVNICE OPRAVIT ZLOUČNÝM KRYTEM S NAPÍSEK: "POZOR, POD NAPĚTÍM Z OZDOHO ROZVADĚČE" LEGENDA: QM – VYPÍNAČE FO – JISTIČE KM – INSTALAČNÍ STYKAČE KA – POMOCNÁ RELE TC1 – TRAFÓ 220/24V FV – SVOUČKÉ PŘEPĚTÍ X – SVORKOVNICE KA1 – FÁZOVÉ RELE KT – ČASOVÉ RELE HL1.1 – SIGNALIZACE ZAPNUTÍ ROZVADĚČE HL1.2 – SIGNALIZACE VYPNUTÍ ROZVADĚČE HL8 – SIGNALIZACE ZAPNUTÍ ROZVADĚČE NEPOŽÁRNÍ ČÁST HL9 – SIGNALIZACE VYPNUTÍ ROZVADĚČE NEPOŽÁRNÍ ČÁST HL1 – SIGNALIZACE CHODU POŽÁRNÍHO VENTILÁTORU HL2 – SIGNALIZACE CHODU POŽÁRNÍHO VĚTRÁNÍ HL3 – SIGNALIZACE VYPÍNAČU FÁZE HL4 – SIGNALIZACE OTEVŘENÍ KLÍPKY PŘÍVOD HL5 – SIGNALIZACE OTEVŘENÍ KLÍPKY ODYH HL6 – SIGNALIZACE OTEVŘENÍ OKNA Y091 SBI – TESTOVACÍ TLAČÍTKO POŽÁRNÍHO VĚTRÁNÍ DATUM: 11.2014 KRESLIL: ING. P. MALINA KONTR.: ING. P. MALINA SCHVAL.: ING. Z. ROZSYPAL ZAKÁZKA: Moskva – PBR části hotelového komplexu ČDM – sekce II/1 a II/5 STAVOPROJEKT OLOMOUC a.s. ČÁST: D.1.4.2 Silnoproudá elektrotechnika OBSAH: ROZVADĚČ RP9 ČELNÍ NÁVRH ROZVADĚČE ZK. ČÍSLO: 01-002/330 VKRES. Č.: 17 LST Č: 12 CELKEM 12 DALŠÍ									