


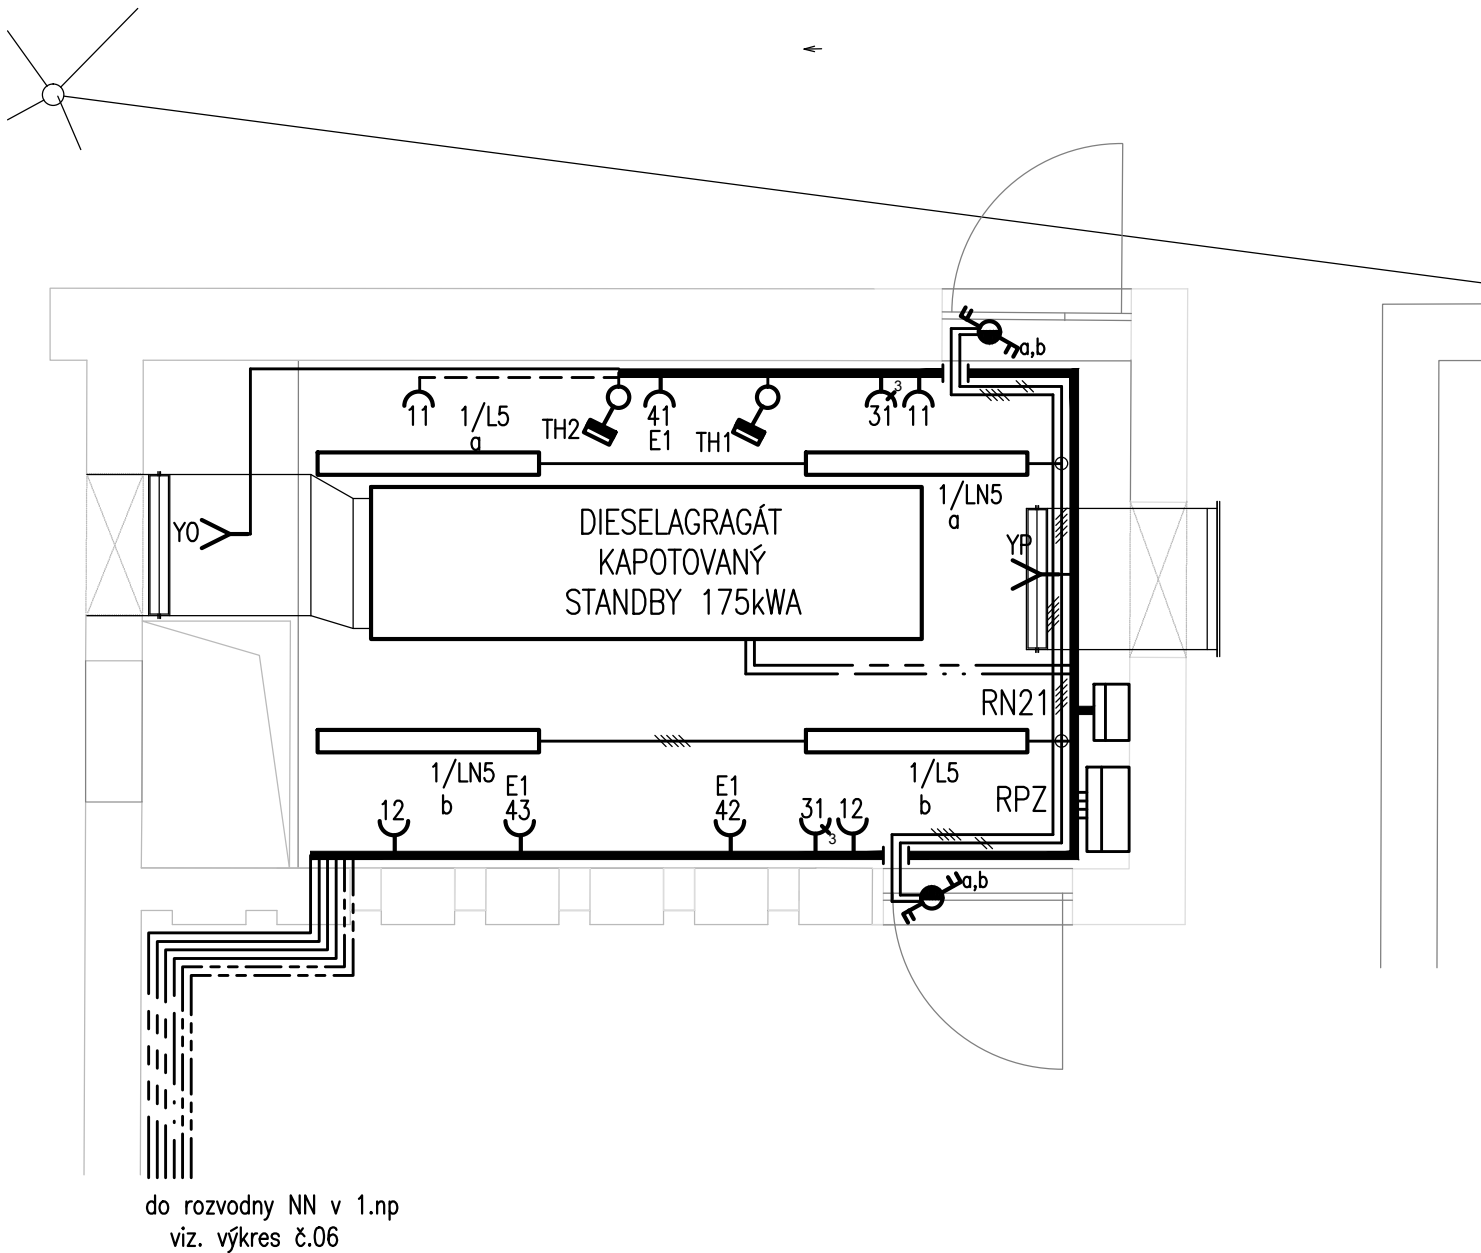

POPIS VEDENÍ DO ROZVODNY NN V 1.NP:

1xNHXH FE180 E60 3x95+50–NAPÁJENÍ ROZVADĚČE RPZ NA STŘEŠE Z ROZVADĚČE NN V ROZVODNĚ NN 1.NP
1xNHXH FE180 E60 3x95+50–NAPÁJENÍ ROZVADĚČE RHN V ROZVODNĚ NN 1.NP Z ROZVADĚČE RPZ NA STŘEŠE
1xNHXH FE180 E60 5–Jx10–NAPÁJENÍ ROZVADĚČE RN21 NA STŘEŠE Z ROZVADĚČE RHN V ROZVODNĚ NN 1.NP
1xNHXH FE180 E60 3–0x1,5–SIGNALIZACE DO GSM V 1.NP V ROZVODNĚ NN Z ROZVADĚČE RN21 NA STŘEŠE – VÝPADEK FÁZE
1xNHXH FE180 E60 3–0x1,5–SIGNALIZACE DO GSM V 1.NP V ROZVODNĚ NN OD TERMOSTATU TH2 VE STROJOVNĚ DA – MIN. TEPLOTA
1xFTP Cat.6–OD MONITORINGU TPC/IP DA, KTERÝ JE UMÍSTĚNÝ NA DA, DO DATOVÉHO ROZVADĚČE V PROSTORU 1.NP DISPEČINKU

POZNÁMKA:

ELEKTRICKÉ INSTALACE VE STROJOVNĚ DA BUDOU PROVEDENY V KABELOVÝCH ŽLABECH, PVC LIŠTÁCH A TRUBKÁCH NA POVRCHU.

NAPÁJENÍ A OVLÁDÁNÍ PŘÍVODNÍ VZT Klapky YP, ODTAHOVÁ VZT Klapky YO JE ŘEŠENO V RÁMCI DODÁVKY TECHNOLOGIE DIESELAGREGÁTU.

KABELOVÉ NOSNÉ SYSTÉMY:


VIZ VÝKRES Č. 06


LEGENDA:

VIZ VÝKRES Č. 02

- PROUDOVÁ SOUSTAVA: 3x400/230V, 50Hz, TN–C–S
- PŘÍVOD DO ROZVADĚČŮ RPZ, RHN, RHN1, R.SHZ, R1/SHZ, R2/SHZ – TN–C; 3x400/230V; 50Hz; 3+PEN
- STÁVAJÍCÍ NOVÉ INSTALACE V OBJEKTU – TN–C–S; 3x400/230V; 50Hz; 3+PEN
- NOVÉ INSTALACE V OBJEKTU – TN–S; 3x400/230V; 50Hz; 3+N+PE
- MÍSTEM ZMĚNY SOUSTAVY TN–C NA TN–S JSOU ROZVADĚČE RHN, RHN1, R.SHZ

- OCHRANA PŘED ÚRAZEM ELEKTRICKÝM PROUDEM DLE ČSN 33 2000–4–41 ed2:
- ZÁKLADNÍ OCHRANA ŽIVÝCH ČÁSTÍ – IZOLACÍ, KRYTY
- OCHRANA PŘI PORUŠĚ:
- ZÁKLADNÍ – AUTOMATICKÝM ODPOJENÍM OD ZDROJE V SÍTÍCH TN, OCHRANNÝM POSPOJOVÁNÍM
- DOPLŇKOVÁ OCHRANA–PROUDOVÝM CHRÁNIČEM, DOPLŇUJÍCÍM POSPOJOVÁNÍM

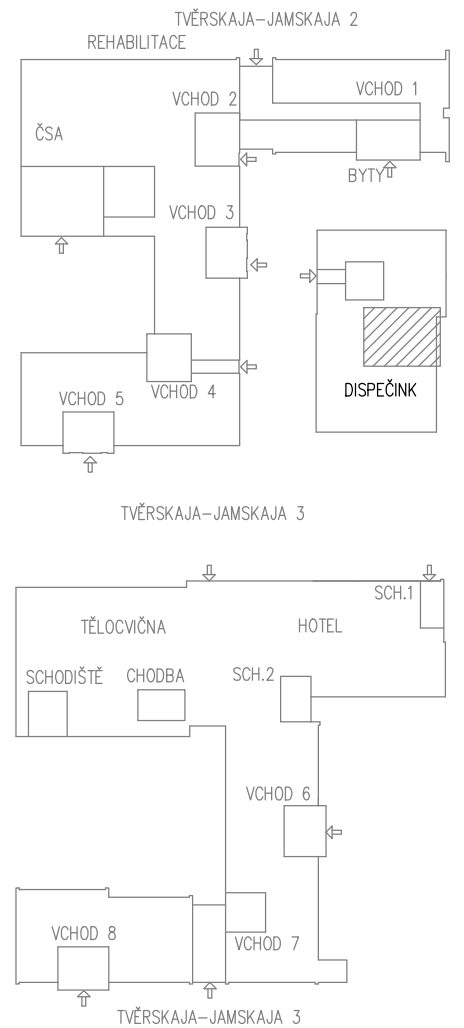

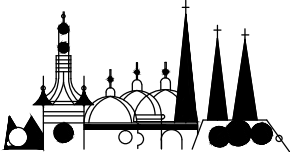ZHOTOVITEL: STAVOPROJEKT OLOMOUC, a.s. Holická 31, 772 00 OLOMOUC, Telefon: 585531111, Fax: 585531333 E-mail: info@stavoprojekt.cz, IČ: 45192031, DIČ: CZ45192031		RAZÍTKO:		 STAVOPROJEKT OLOMOUC a.s.			
STUPEŇ DOKUMENTACE: DOKUMENTACE PRO VÝBĚR ZHOTOVITELE		ŘEDITEL:				MANAŽER PROJEKTU:	
		RNDr. Luděk Štastný				PaedDr. Zoja Štastná	
OBJEDNATEL: Česká centra Václavské náměstí 816/47, 110 00 Praha 1		HLAVNÍ INŽENÝR PROJEKTU:		VEDOUČÍ PROJEKTANT:		ZAK.ČÍSLO:	PARE: 01-002/330
		ing. Zdeněk ROZSYPAL		Ing. Zdeněk ROZSYPAL		Č. SMLOUVY:	
MÍSTO STAVBY: Areál Českého domu v Moskvě ulice 3. Tverskaja - Jamskaja 36/40		ODPOVĚDNÝ PROJEKTANT:		VYPRACOVAL:		DATUM:	
		Ing. Z. ROZSYPAL		Ing. P. MALINA		FORMÁT:	2 A4
MĚSTO: 123 047 MOSKVA		Ing. Z. ROZSYPAL		Ing. P. MALINA		MÉRÍTKO:	1 : 50
STÁT : RUSKÁ FEDERACE							
ZAKÁZKA:							
Moskva - PBŘ části hotelového komplexu ČDM - sekce II/1 a II/5							
OBJEKT: DIESELAGREGÁT - TECHNOLOGIE VČETNĚ ROZVODŮ						ČÁST: D.2.2.1	
VÝKRES: DISPEČINK - PŮDORYS STROJOVNÝ DA						ČÍSLO: 05	