


PŮDORYS STŘECHY HROMOSVOD

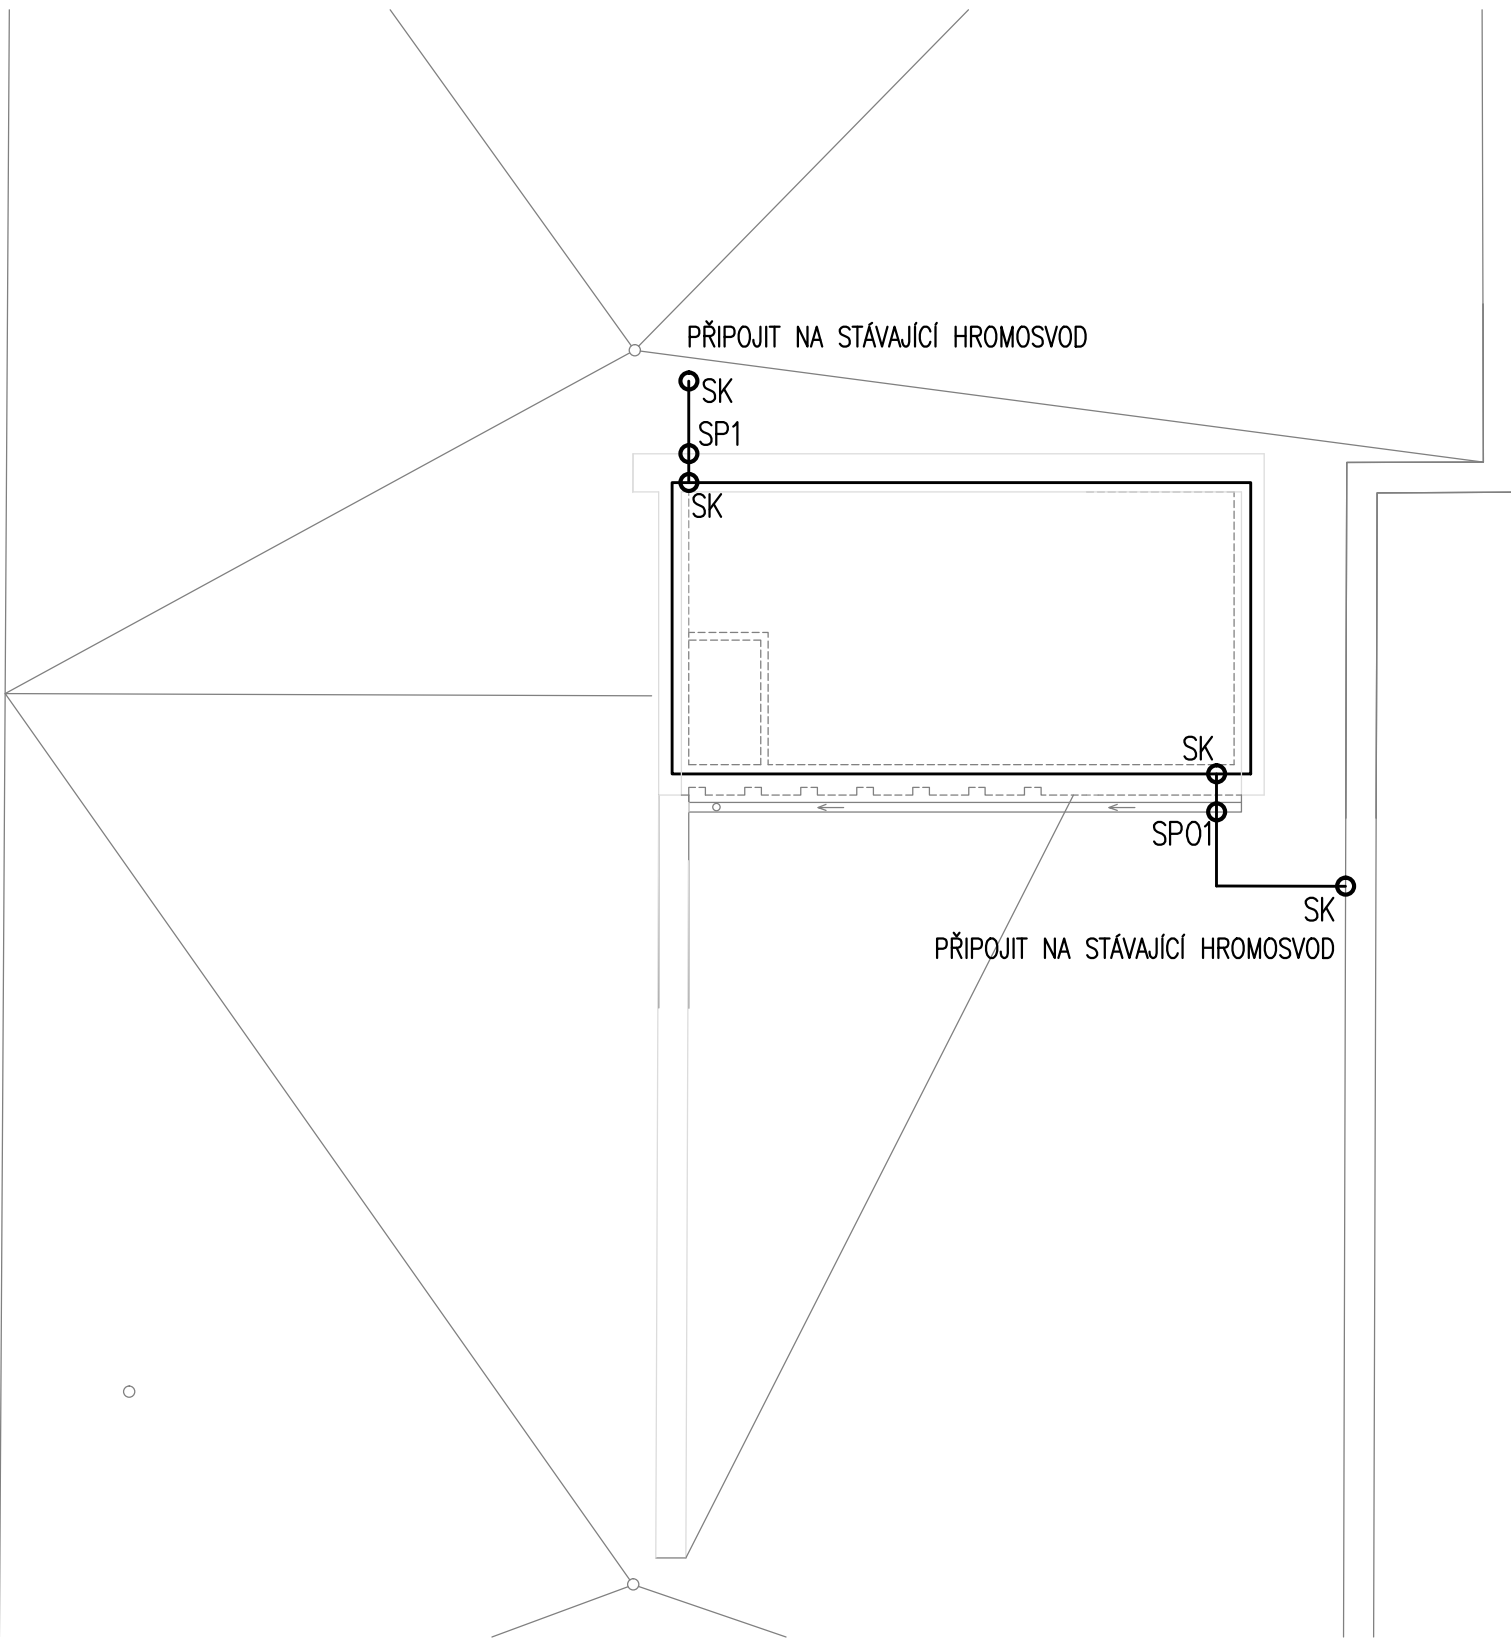

LEGENDA HROMOSVODU:


DRÁT FeZn ø10mm

SP01– SVORKA PŘIPOJOVACÍ OKAPOVÁ

SP1– SVORKA PŘIPOJOVACÍ

SK– SVORKA KŘÍŽOVÁ

PŮDORYS STŘECHY ELEKTROINSTALACE

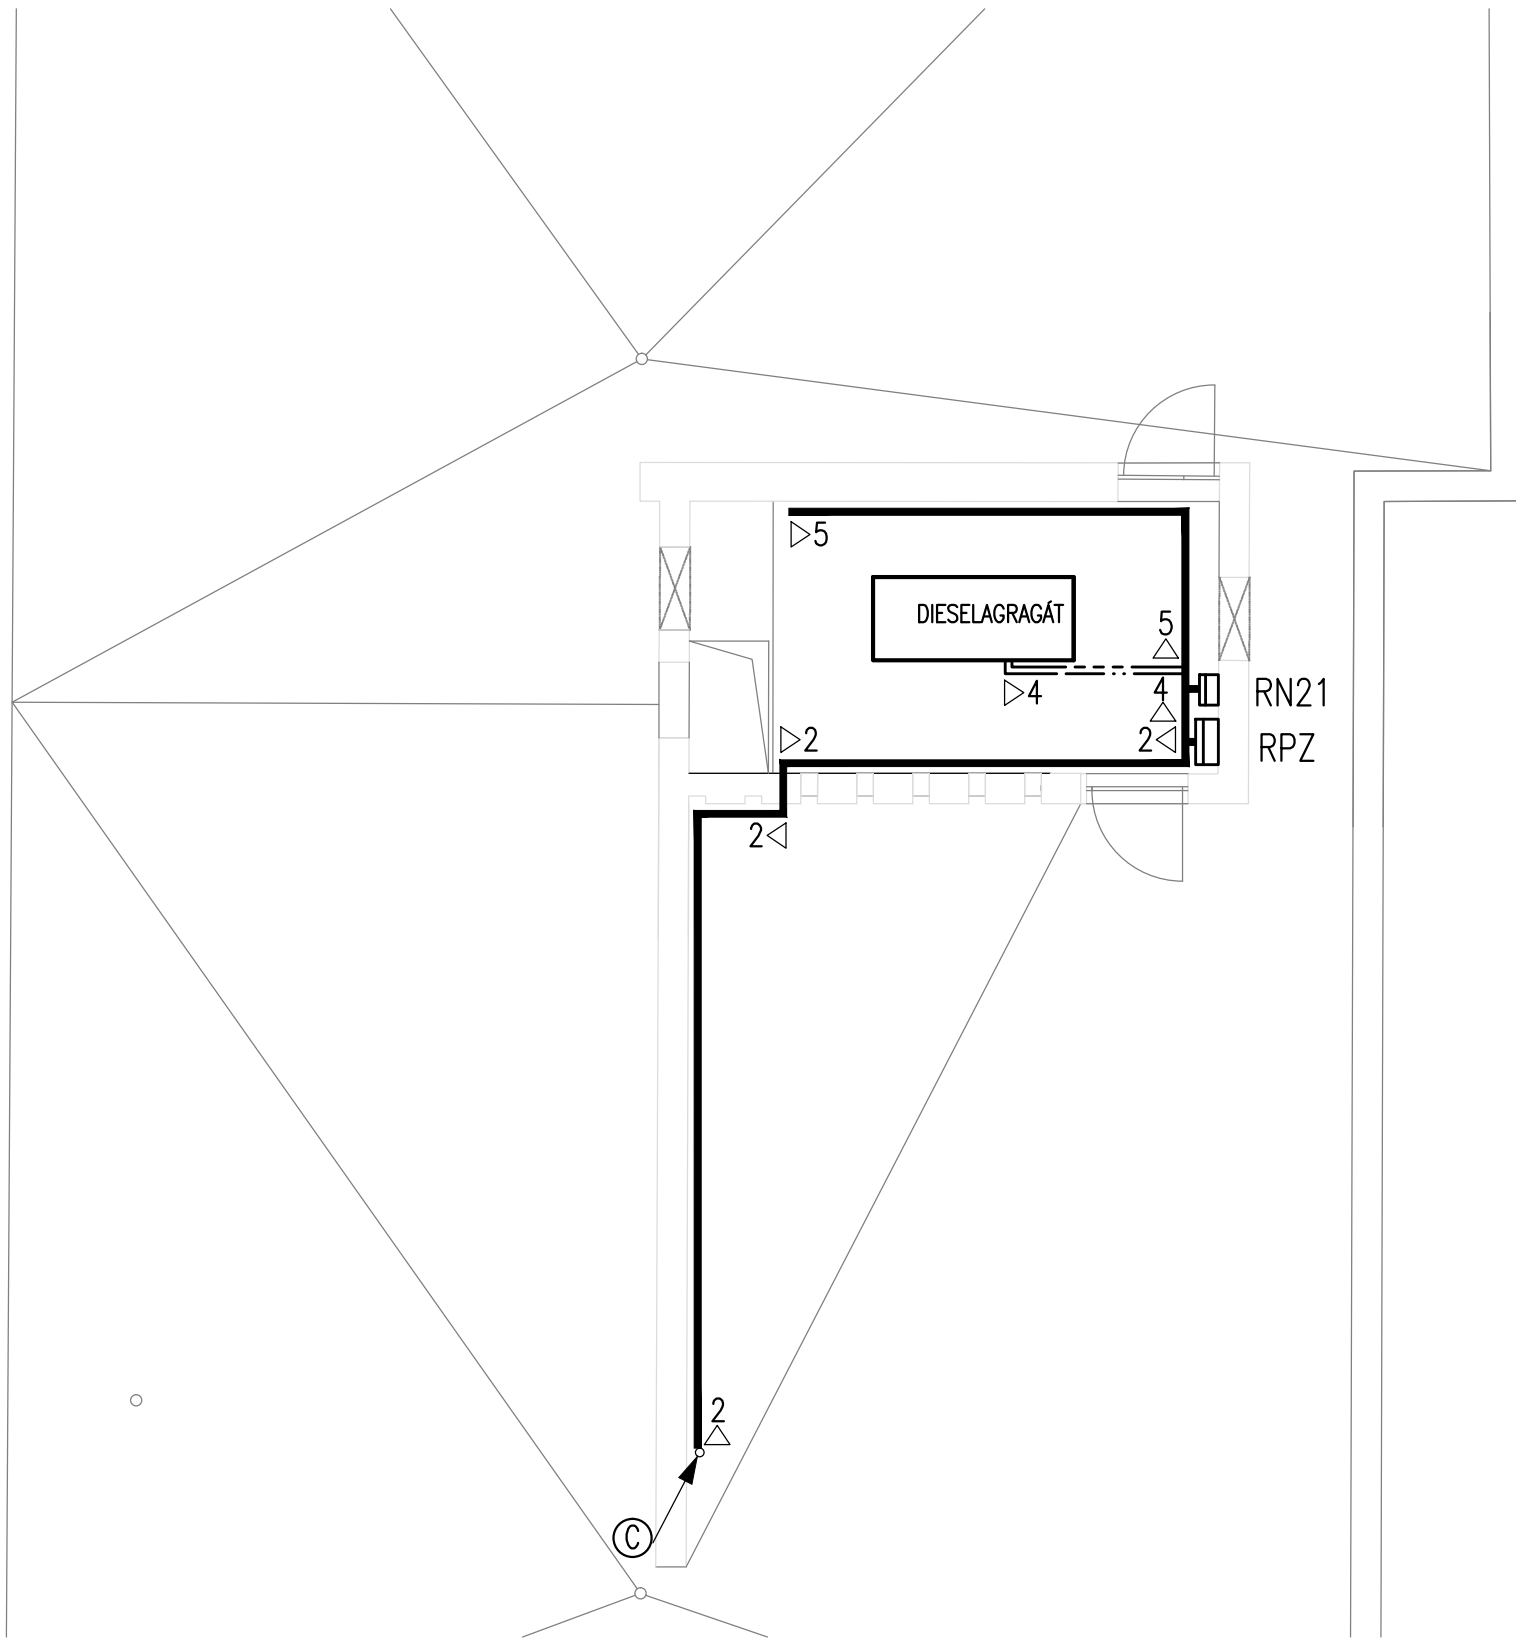

POPIS STOUPACÍCH VEDENÍ:

- C– 1xNXXH FE180 E60 3x95+50–NAPÁJENÍ ROZVADĚČE RPZ NA STŘEŠE Z ROZVADĚČE NN V ROZVODNĚ NN 1.NP
1xNXXH FE180 E60 3x95+50–NAPÁJENÍ ROZVADĚČE RHN V ROZVODNĚ NN 1.NP Z ROZVADĚČE RPZ NA STŘEŠE
1xNXXH FE180 E60 5–Jx10–NAPÁJENÍ ROZVADĚČE RN21 NA STŘEŠE Z ROZVADĚČE RHN V ROZVODNĚ NN 1.NP
1xNXXH FE180 E60 3–Ox1,5–SIGNALIZACE DO GSM V 1.NP V ROZVODNĚ NN Z ROZVADĚČE RN21 NA STŘEŠE – VÝPADEK FÁZE
1xNXXH FE180 E60 3–Ox1,5–SIGNALIZACE DO GSM V 1.NP V ROZVODNĚ NN OD TERMOSTATU TH2 VE STROJOVNĚ DA – MIN. TEPLOTA
1xFTP Cat.6–OD MONITORINGU TPC/IP DA, KTERÝ JE UMÍSTĚNÝ NA DA, DO DATOVÉHO ROZVADĚČE V PROSTORU 1.NP DISPEČINKU

KABELOVÉ NOSNÉ SYSTÉMY S POŽÁRNÍ ODOLNOSTÍ 60.MIN:


- D1 1< KABELOVÝ ŽLAB PLECHOVÝ 500x100mm
D2 2< KABELOVÝ ŽLAB PLECHOVÝ 250x100mm
D3 3< KABELOVÝ ŽLAB PLECHOVÝ 125x100mm
D4 4< KABELOVÝ ŽLAB PLECHOVÝ 125x50mm
D5 5< KABELOVÝ ŽLAB PLECHOVÝ 125x50mm
D6 6< KABELOVÝ ŽLAB PLECHOVÝ 62x50mm

LEGENDA:

VIZ VÝKRES Č. 02

- PROUDOVÁ SOUSTAVA: 3x400/230V, 50Hz, TN–C–S
PŘÍVOD DO ROZVADĚČŮ RPZ, RHN, RHN1, R.SHZ, R1/SHZ, R2/SHZ – TN–C; 3x400/230V; 50Hz; 3+PEN
STÁVAJÍCÍ NOVÉ INSTALACE V OBJEKTU – TN–C–S; 3x400/230V; 50Hz; 3+PEN
NOVÉ INSTALACE V OBJEKTU – TN–S; 3x400/230V; 50Hz; 3+N+PE
MÍSTEM ZMĚNY SOUSTAVY TN–C NA TN–S JSOU ROZVADĚČE RHN, RHN1, R.SHZ

- OCHRANA PŘED ÚRAZEM ELEKTRICKÝM PROUDEM DLE ČSN 33 2000–4–41 ed2:
ZÁKLADNÍ OCHRANA ŽIVÝCH ČÁSTÍ – IZOLACÍ, KRYTY
OCHRANA PŘI PORUŠE:
ZÁKLADNÍ – AUTOMATICKÝM ODPOJENÍM OD ZDROJE V SÍTÍCH TN, OCHRANNÝM POSPOJOVÁNÍM
DOPLŇKOVÁ OCHRANA–PROUDOVÝM CHRÁNIČEM, DOPLŇUJÍCÍM POSPOJOVÁNÍM

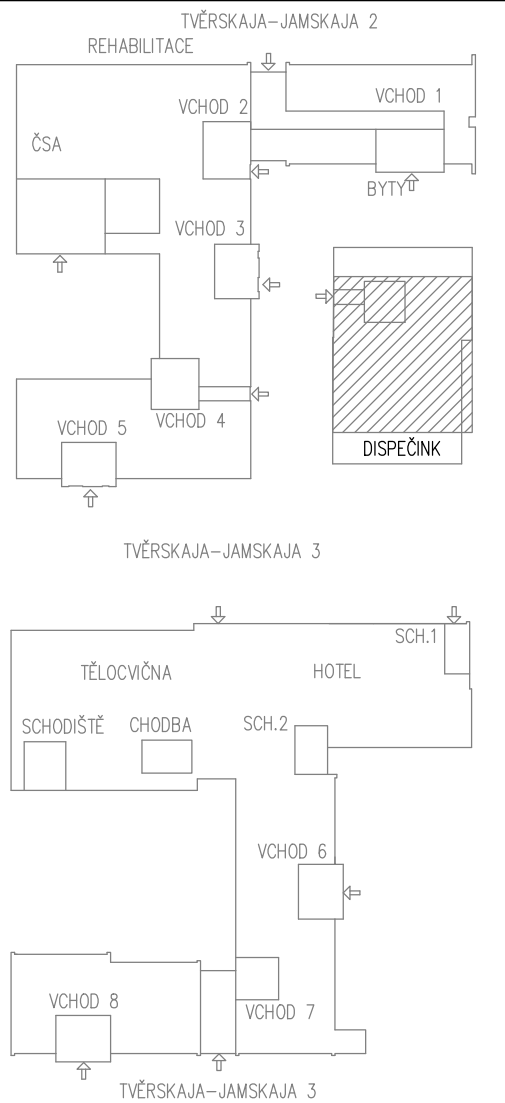

ZHOTOVITEL: STAVOPROJEKT OLOMOUC, a.s. Holická 31, 772 00 OLOMOUC, Telefon: 585531111, Fax: 585531333 E-mail: info@stavoprojekt.cz, IČ: 45192031, DIČ: CZ45192031		RAZÍTKO:	
STUPEŇ DOKUMENTACE: DOKUMENTACE PRO VÝBĚR ZHOTOVITELE		ŘEDITEL:	MANAŽER PROJEKTU:
		RNDr. Luděk Štastrný	PaedDr. Zoja Štastrná
OBJEDNATEL: Česká centra Václavské náměstí 816/47, 110 00 Praha 1		HLAVNÍ INŽENÝR PROJEKTU:	VEDOUcí PROJEKTANT:
		ing. Zdeněk ROZSYPAL	Ing. Zdeněk ROZSYPAL
MÍSTO STAVBY: Areál Českého domu v Moskvě ulice 3. Tverskaja - Jamskaja 36/40		ODPOVĚDNÝ PROJEKTANT:	VYPRACOVAL:
		Ing. Z. ROZSYPAL	Ing. P. MALINA
MĚSTO:	123 047 MOSKVA		
STÁT:	RUSKÁ FEDERACE		
		ZAK.ČÍSLO:	PARÉ:
		01-002/330	
		Č. SMLOUVY:	
		DATUM:	11/2014
		FORMÁT:	3 A4
		MĚŘÍTKO:	1 : 100
ZAKÁZKA:			
Moskva - PBŘ části hotelového komplexu ČDM - sekce II/1 a II/5			
OBJEKT:	DIESELAGREGÁT - TECHNOLOGIE VČETNĚ ROZVODŮ		ČÁST:
			D.2.2.1
VÝKRES:	DISPEČINK - PŮDORYS STŘECHY		ČÍSLO:
			06