



UVEDENÉ V PROJEKTOVÉ DOKUMENTACI URČUJÍ SPECIFIKACI POŽADOVANÝCH FYZIKÁLNÍCH, TECHNICKÝCH, ESTETICKÝCH A KVALITATIVNÍCH VLASTNOSTÍ (VIZ. TECHNICKÉ LISTY VÝROBKŮ), JEŽ MUSÍ SPLŇOVAT PŘÍPADNÉ ALTERNATIVY. ZÁMĚNY MATERIÁLŮ A VÝROBKŮ JSOU AKCEPTOVATELNÉ ZA PŘEDPOKLADU, ŽE BUDOU TYTO VLASTNOSTI DODRŽENY BEZ VYVOLÁNÍ ZÁSADNÍ ZMĚNY V PROJEKTOVÉM ŘEŠENÍ (BOD 6 §48 ZÁKONA 40/2004SB). ZMĚNY JE NUTNO KONZULTOVAT S PROJEKTANT. A AUTOREM ARCHITEKTONICKÉHO NÁVRHU.


ZHOTOVITEL: STAVOPROJEKT OLOMOUC, a.s. Holická 31, 772 00 OLOMOUC, Telefon: 585531111, Fax: 585531333 E-mail: info@stavoprojekt.cz, IČ: 45192031, DIČ: CZ45192031		RAZÍTKO:			
STUPEŇ DOKUMENTACE: DOKUMENTACE PRO VÝBĚR ZHOTOVITELE		ŘEDITEL: RNDr. Luděk Šťastný	MANAŽER PROJEKTU: PaedDr. Zoja Šťastná		
OBJEDNATEL: Česká centra Václavské náměstí 816/47, 110 00 Praha 1		HLAVNÍ INŽENÝR PROJEKTU: Ing. Zdeněk ROZSYPAL	VEDOUCÍ PROJEKTANT: Ing. Zdeněk ROZSYPAL	ZAK.ČÍSLO: 01-002/330	PARÉ:
MÍSTO STAVBY: Areál Českého domu v Moskvě ulice 3. Tverskaja - Jamskaja 36/40		ODPOVĚDNÝ PROJEKTANT: Ing. Z. ROZSYPAL	VYPRACOVAL: Ing. P. MALINA	Č. SMLOUVY: 11/2014	
MĚSTO: 123 047 MOSKVA				DATUM: 11/2014	
STÁT: RUSKÁ FEDERACE				FORMÁT: - MĚŘÍTKO: -	
ZAKÁZKA: Moskva - PBŘ části hotelového komplexu ČDM - sekce II/1 a II/5					
OBJEKT: DIESELAGREGÁT - TECHNOLOGIE VČETNĚ ROZVODŮ				ČÁST: D.2.2.1	
VÝKRES: ROZVADĚČ RHN				ČÍSLO: 09	

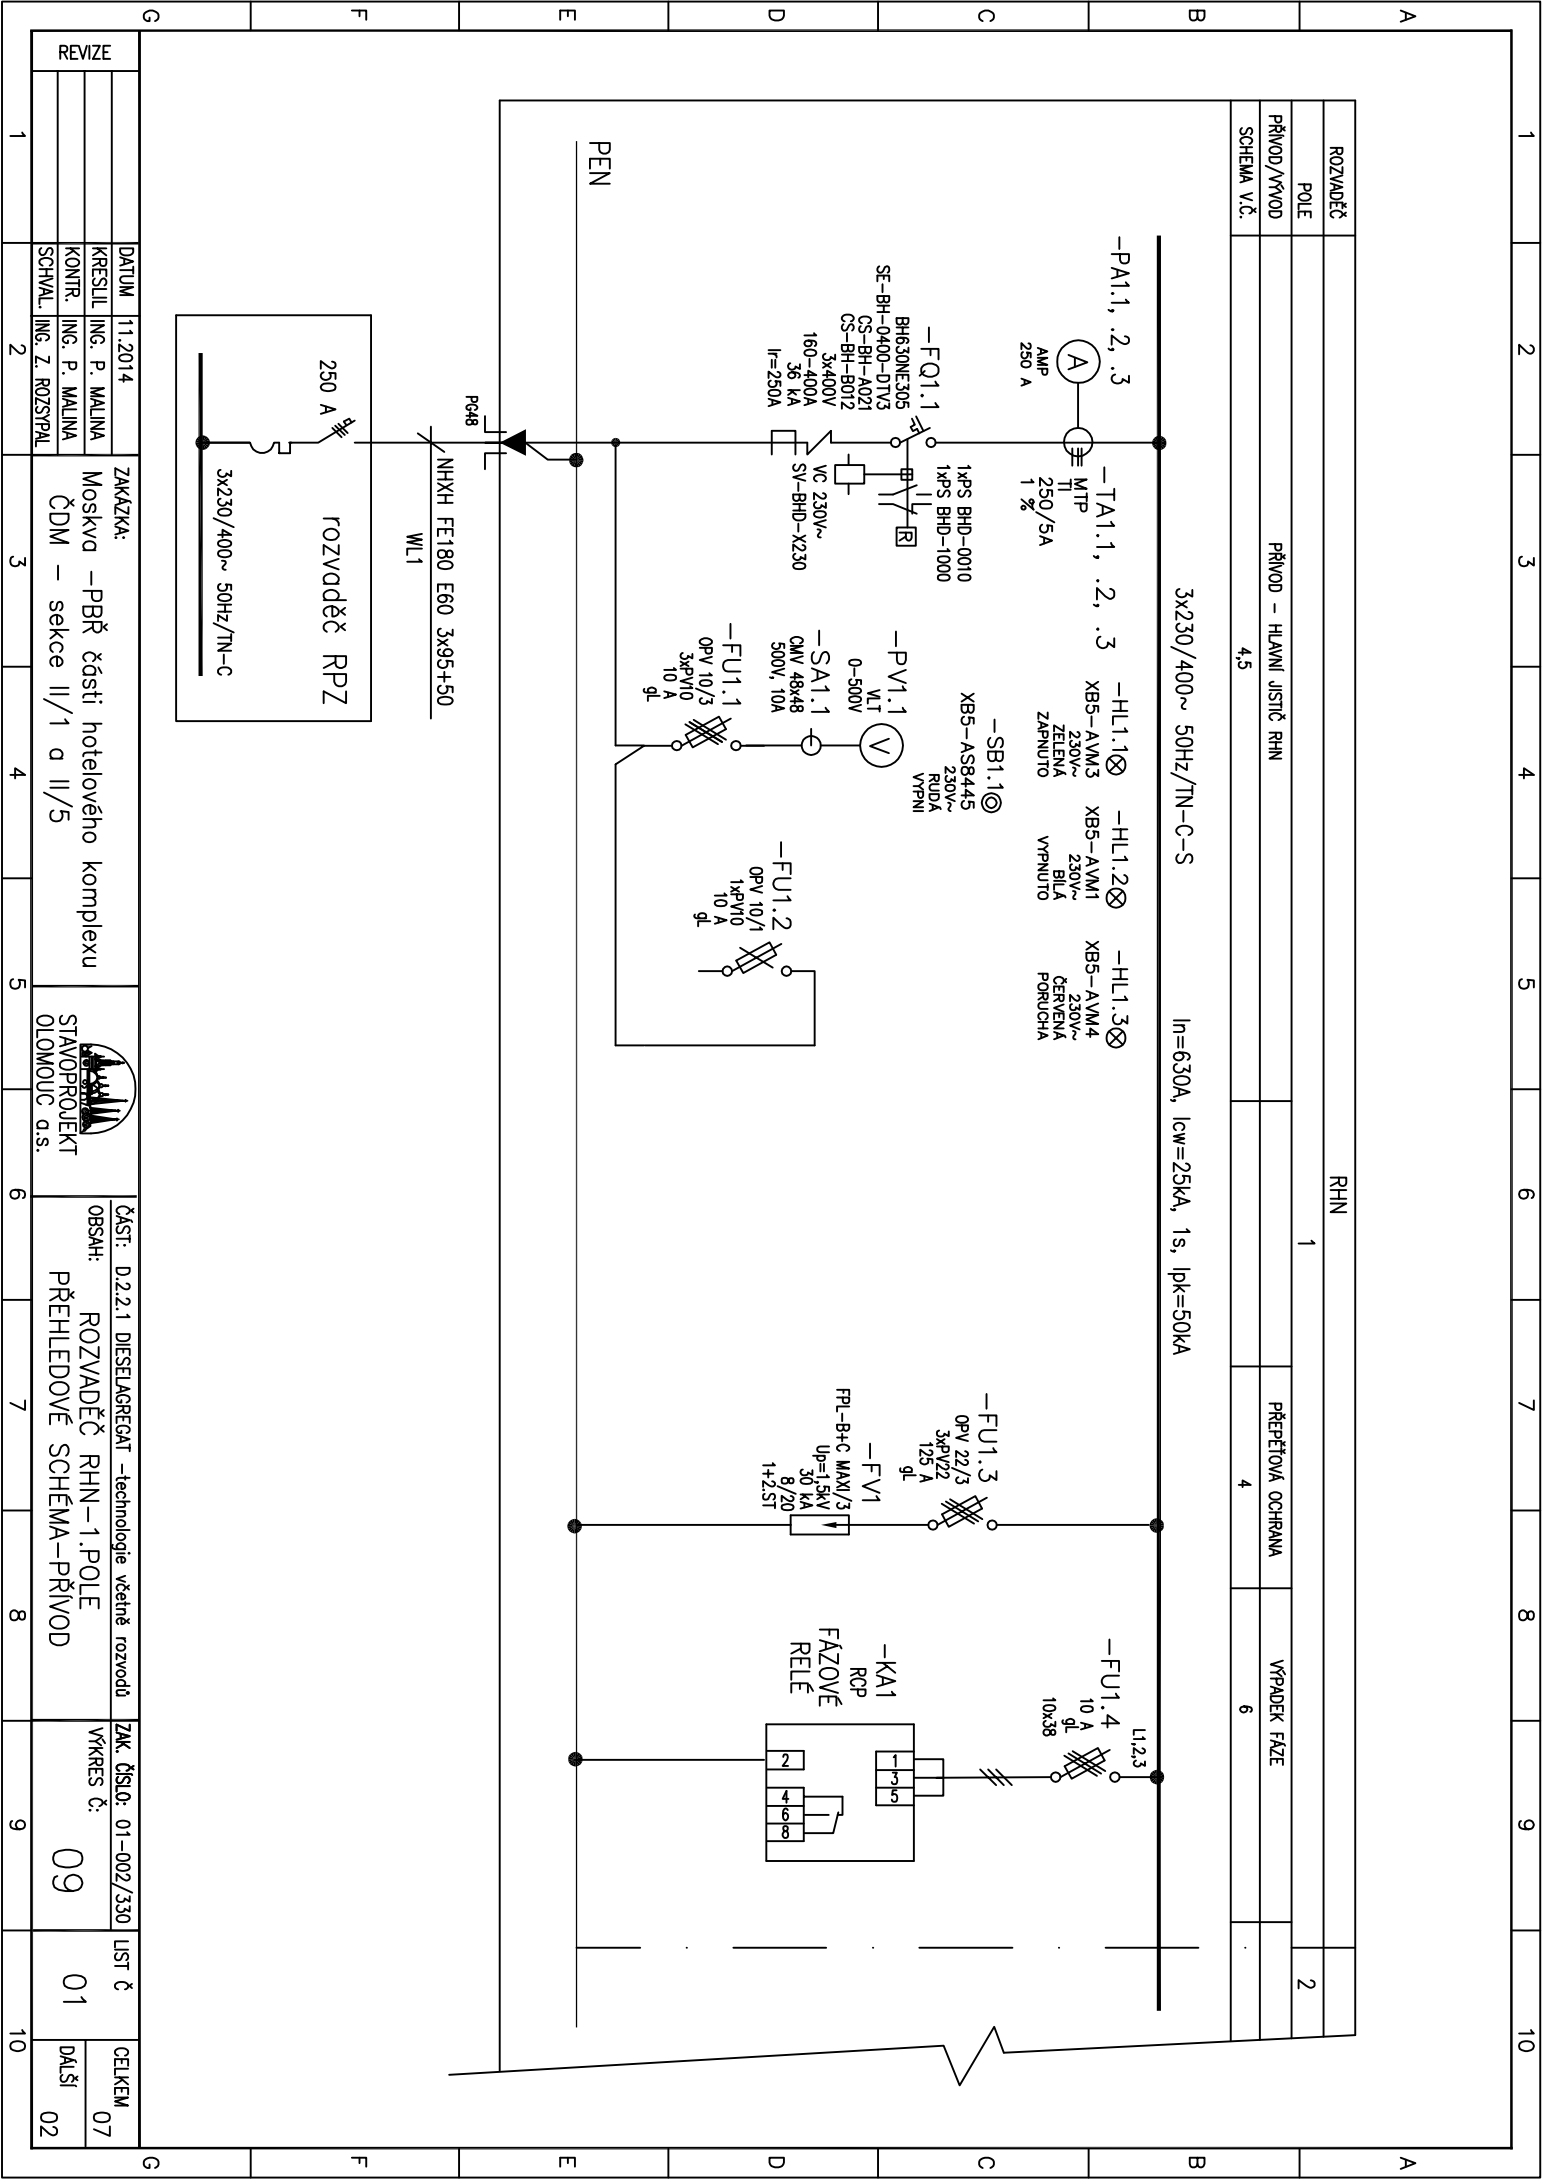


ROZVADĚČ	RHN	
POLE	1	
PŘÍVOD/VÝVOD	PŘÍVOD – HLAVNÍ JISTIČ RHN	PŘEPĚŤOVÁ OCHRANA
SCHEMA V.Č.	4.5	4
		VÝPADEK FÁZE
		6

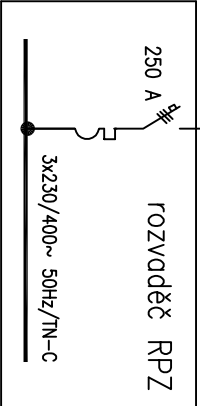


DATUM	11.2014	ZAKÁZKA:	Moskva – PBR části hotelového komplexu	ČÁST: D.2.2.1 DIESELAGREGÁT –technologie včetně rozvodů	ZK. ČÍSLO: 01–002/330	LIST Č	01	CELKEM	07
KRESLIL	ING. P. MALINA	KONTR.	ING. P. MALINA	STAVOPROJEKT	ROZVADĚČ RHN–1.POLE	VÝKRES Č:	09		
SCHVAL.	ING. Z. ROZŠPIL		ČDM – sekce II/1 a II/5	OLOMOUČ a.s.	PŘEHLEDOVÉ SCHEMA–PŘÍVOD				02
1	2	3	4	5	6	7	8	9	10

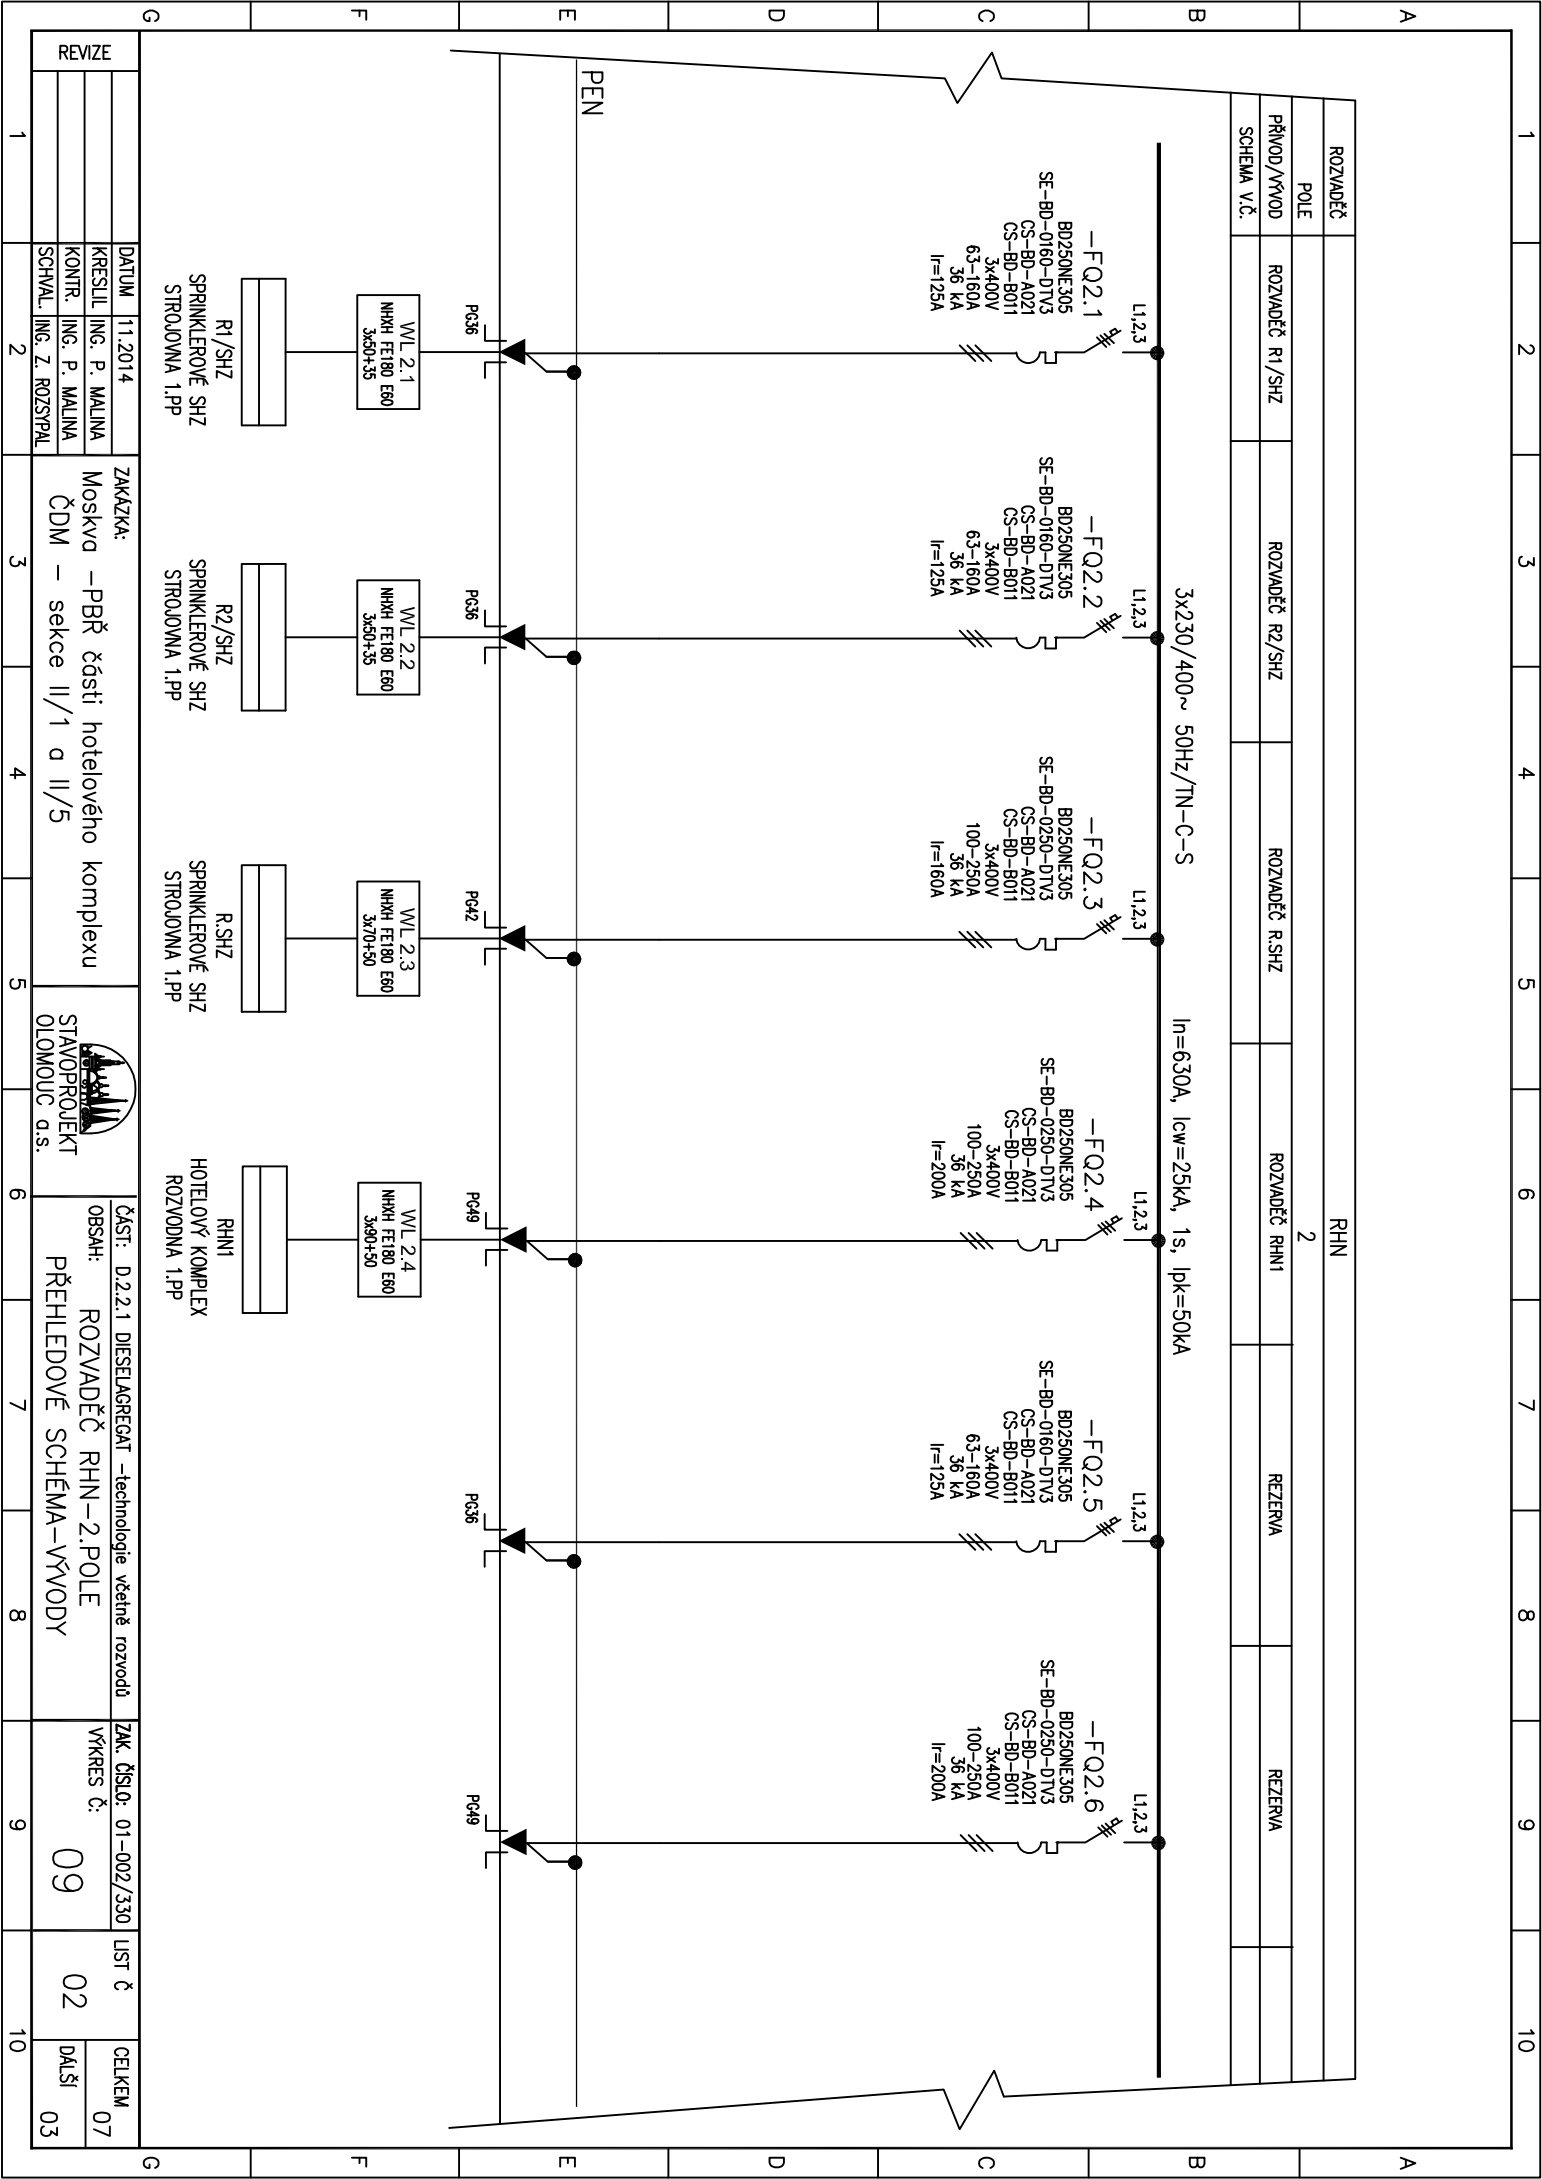

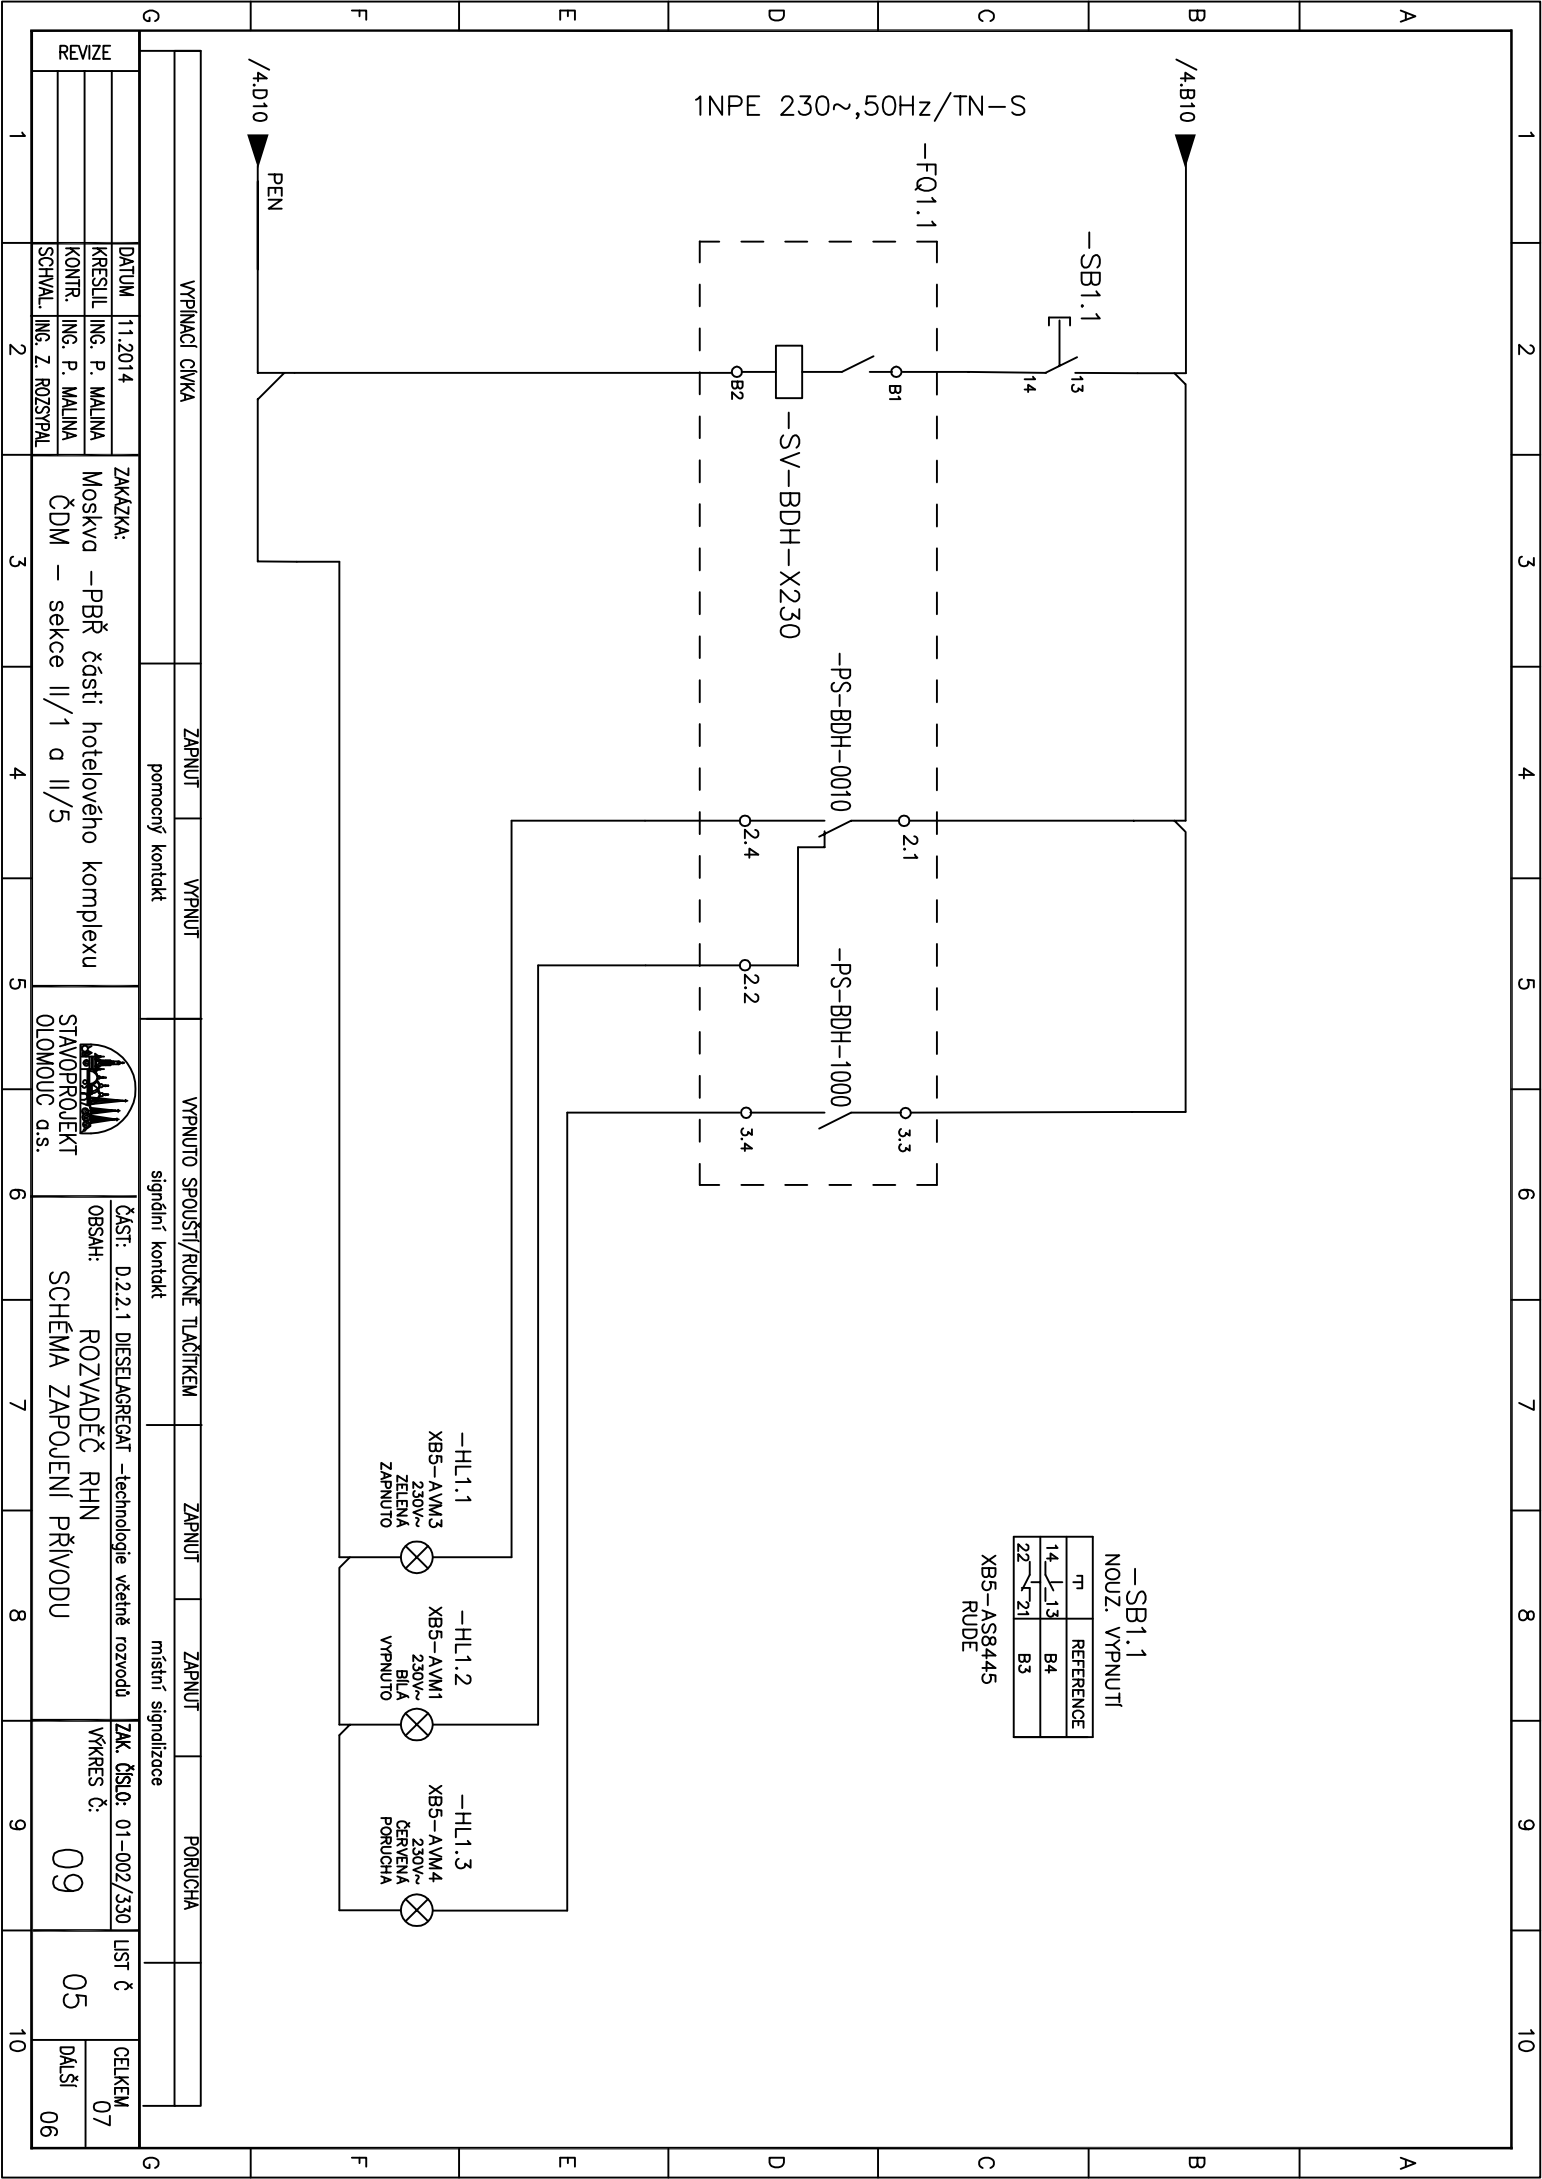

VYPINACÍ CÍVKA		ZAPNUT	VYPNUT	VYPNUTO SPOUŠTĚ/RUČNĚ TLAČÍTKEM		ZAPNUT	ZAPNUT	PORUCHA	
pomocný kontakt				signální kontakt		místní signalizace			
DATUM	11.2014	ZAKÁZKA:		STAVOPROJEKT		ČÁST: D.2.2.1 DIESELAGREGÁT -technologie včetně rozvodů		VÝKRES Č.: 09	
KRESLIL	ING. P. MALINA	Moskva -PBR částí hotelového komplexu		OLOMOUČ a.s.		ROZVADEČ RHIN		LIST Č 05	
KONTŘ.	ING. P. MALINA	ČDM - sekce II/1 a II/5				SCHEMA ZAPOJENÍ PŘÍVODU		CELKEM 07	
SCHVAL.	ING. Z. ROZŠPÁL							DALŠÍ 06	
1	2	3	4	5	6	7	8	9	10

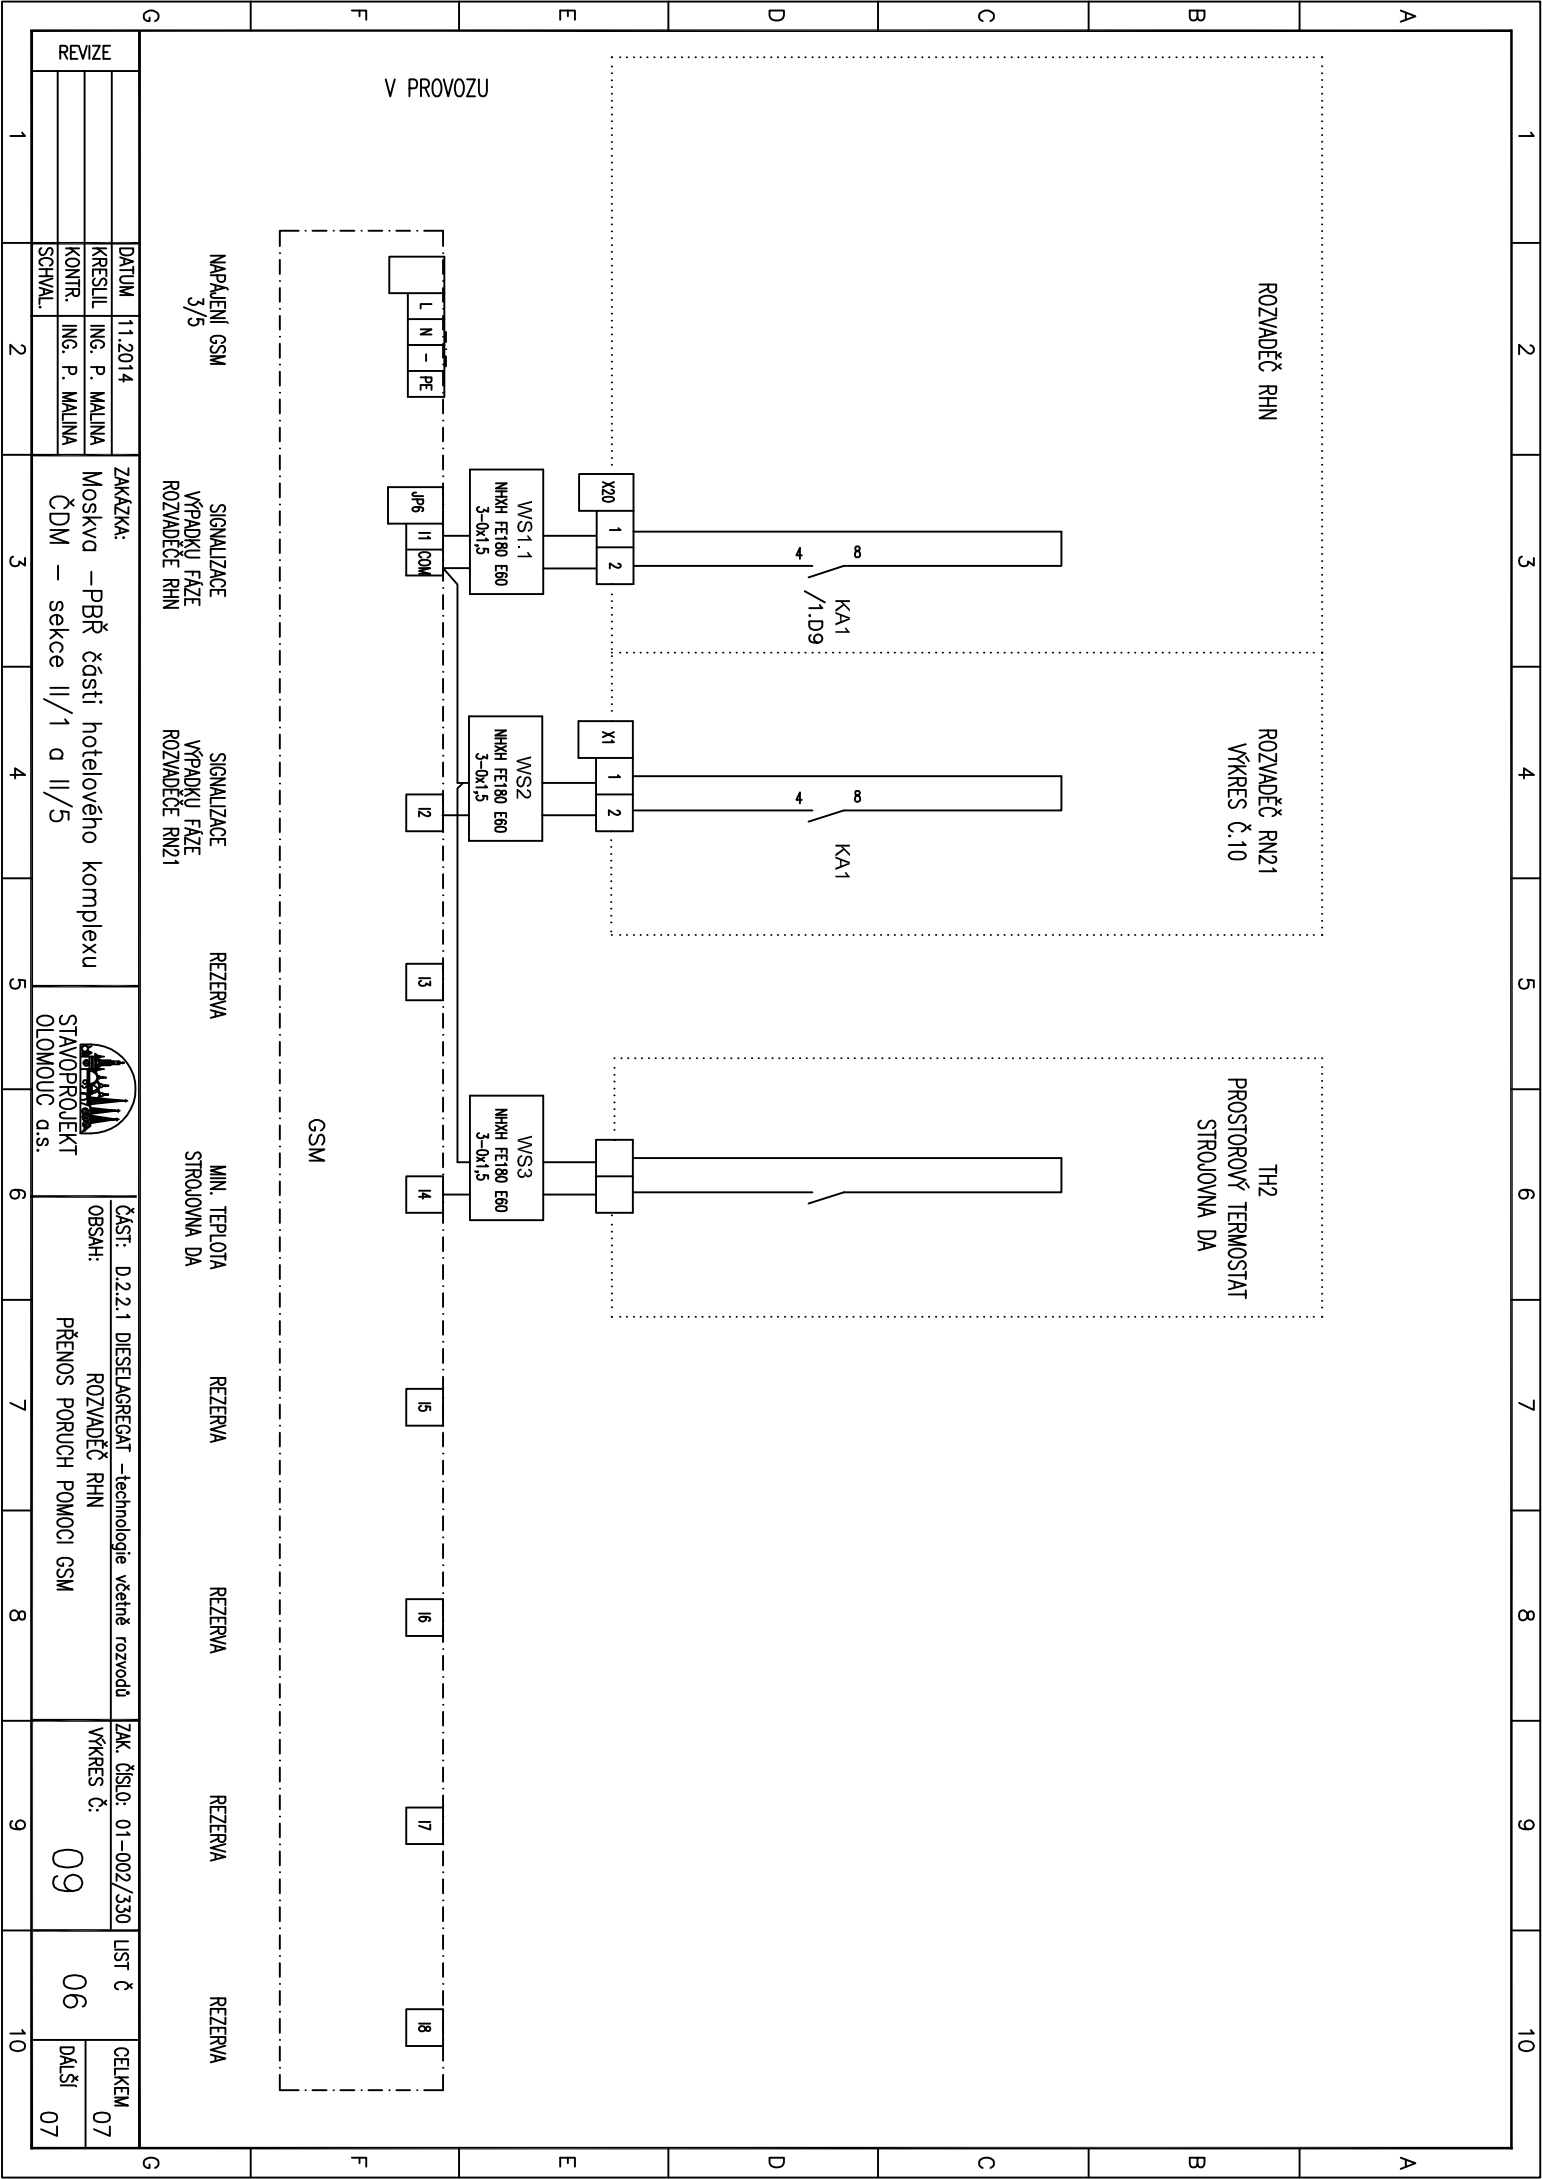

REVIZE		DATUM	11.2014	ZAKÁZKA:	Moskva –PBR části hotelového komplexu	STAVOPROJEKT	OLOMOUČ a.s.	ČÁST: D.2.2.1 DIESELAGREGÁT –technologie včetně rozvodů	ZAK. ČÍSLO: 01–002/330	LIST č	06	CELKEM	07
		KRESLIL	ING. P. MALINA					ROZVADEČ RHN					
		KONTŘ.	ING. P. MALINA					PŘENOS PORUCH POMOCI GSM					
		SCHVAL.											
1	2	3	4	5	6	7	8	9	10				

