




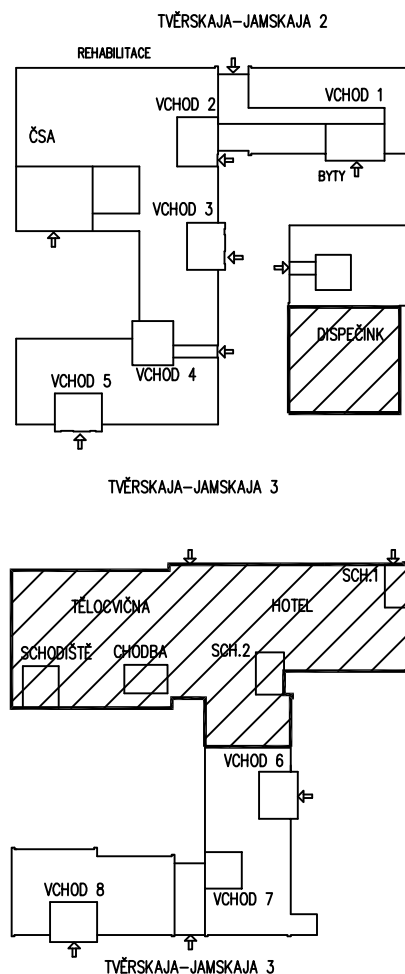


UVEDENÉ V PROJEKTOVÉ DOKUMENTACI URČUJÍ SPECIFIKACI POŽADOVANÝCH FYZIKÁLNÍCH, TECHNICKÝCH, ESTETICKÝCH A KVALITATIVNÍCH VLASTNOSTÍ (VIZ. TECHNICKÉ LISTY VÝROBKŮ), JEŽ MUSÍ SPLŇOVAT PŘÍPADNÉ ALTERNATIVY. ZÁMĚNY MATERIÁLŮ A VÝROBKŮ JSOU AKCEPTOVATELNÉ ZA PŘEDPOKLADU, ŽE BUDOU TYTO VLASTNOSTI DODRŽENY BEZ VYVOLÁNÍ ZÁSADNÍ ZMĚNY V PROJEKTOVÉM ŘEŠENÍ (BOD 6 §48 ZÁKONA 40/2004SB). ZMĚNY JE NUTNO KONZULTOVAT S PROJEKTANT. A AUTOREM ARCHITEKTONICKÉHO NÁVRHU.

ZHOTOVITEL: STAVOPROJEKT OLOMOUC, a.s. Holická 31, 772 00 OLOMOUC, Telefon: 585531111, Fax: 585531333 E-mail: info@stavoprojekt.cz, IČ: 45192031, DIČ: CZ45192031		RAZÍTKO:		 STAVOPROJEKT OLOMOUC a.s.	
STUPEŇ DOKUMENTACE: DOKUMENTACE PRO VÝBĚR ZHOTOVITELE		ŘEDITEL: RNDr. Luděk Šťastný	MANAŽER PROJEKTU: PaedDr. Zoja Šťastná		
OBJEDNATEL: Česká centra Václavské náměstí 816/47, 110 00 Praha 1		HLAVNÍ INŽENÝR PROJEKTU: Ing. Zdeněk ROZSYPAL	VEDOUČÍ PROJEKTANT: Ing. Zdeněk ROZSYPAL	ZAK.ČÍSLO: 01-002/330	PARÉ:
MÍSTO STAVBY: Areál Českého domu v Moskvě ulice 3. Tverskaja - Jamskaja 36/40		ODPOVĚDNÝ PROJEKTANT: Ing. Pavel Malina	VYPRACOVAL: Ing. Pavel Malina	Č. SMLOUVY: 11/2014	
MĚSTO:	123 047 MOSKVA	Ing. Pavel Malina	Ing. Pavel Malina	DATUM: 13 A4	
STÁT:	RUSKÁ FEDERACE			MĚŘÍTKO: -	
ZAKÁZKA: Moskva - PBŘ části hotelového komplexu ČDM - sekce II/1 a II/5					
OBJEKT: DIESELAGREGÁT - TECHNOLOGIE VČETNĚ ROZVODŮ				ČÁST:	D.2.2.1
VÝKRES: ROZVADĚČ RHN1				ČÍSLO:	10

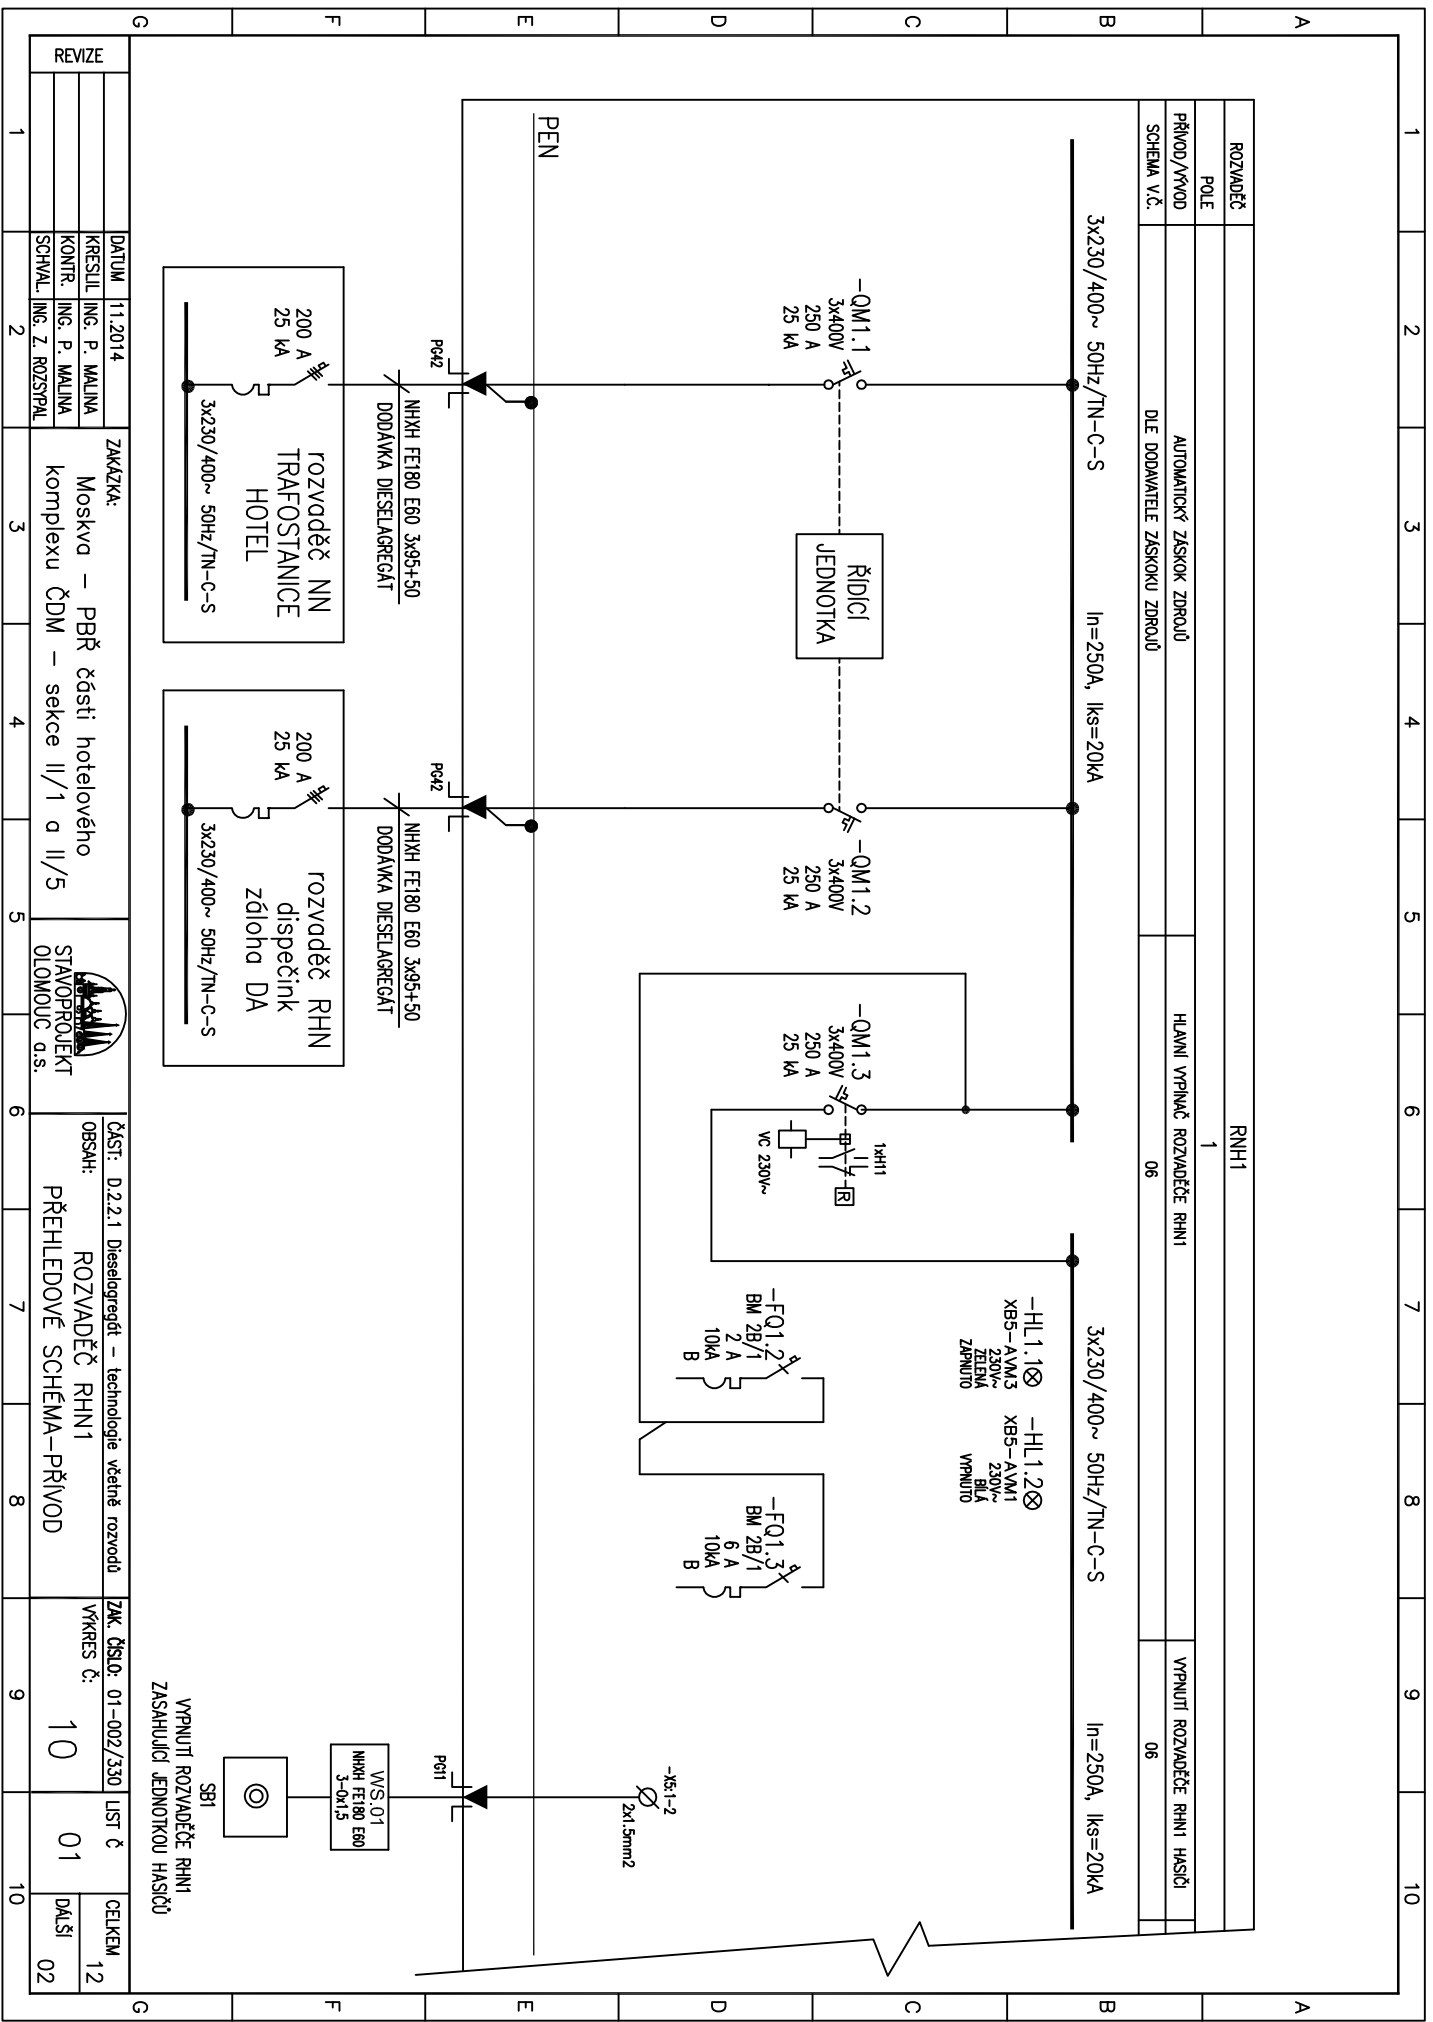


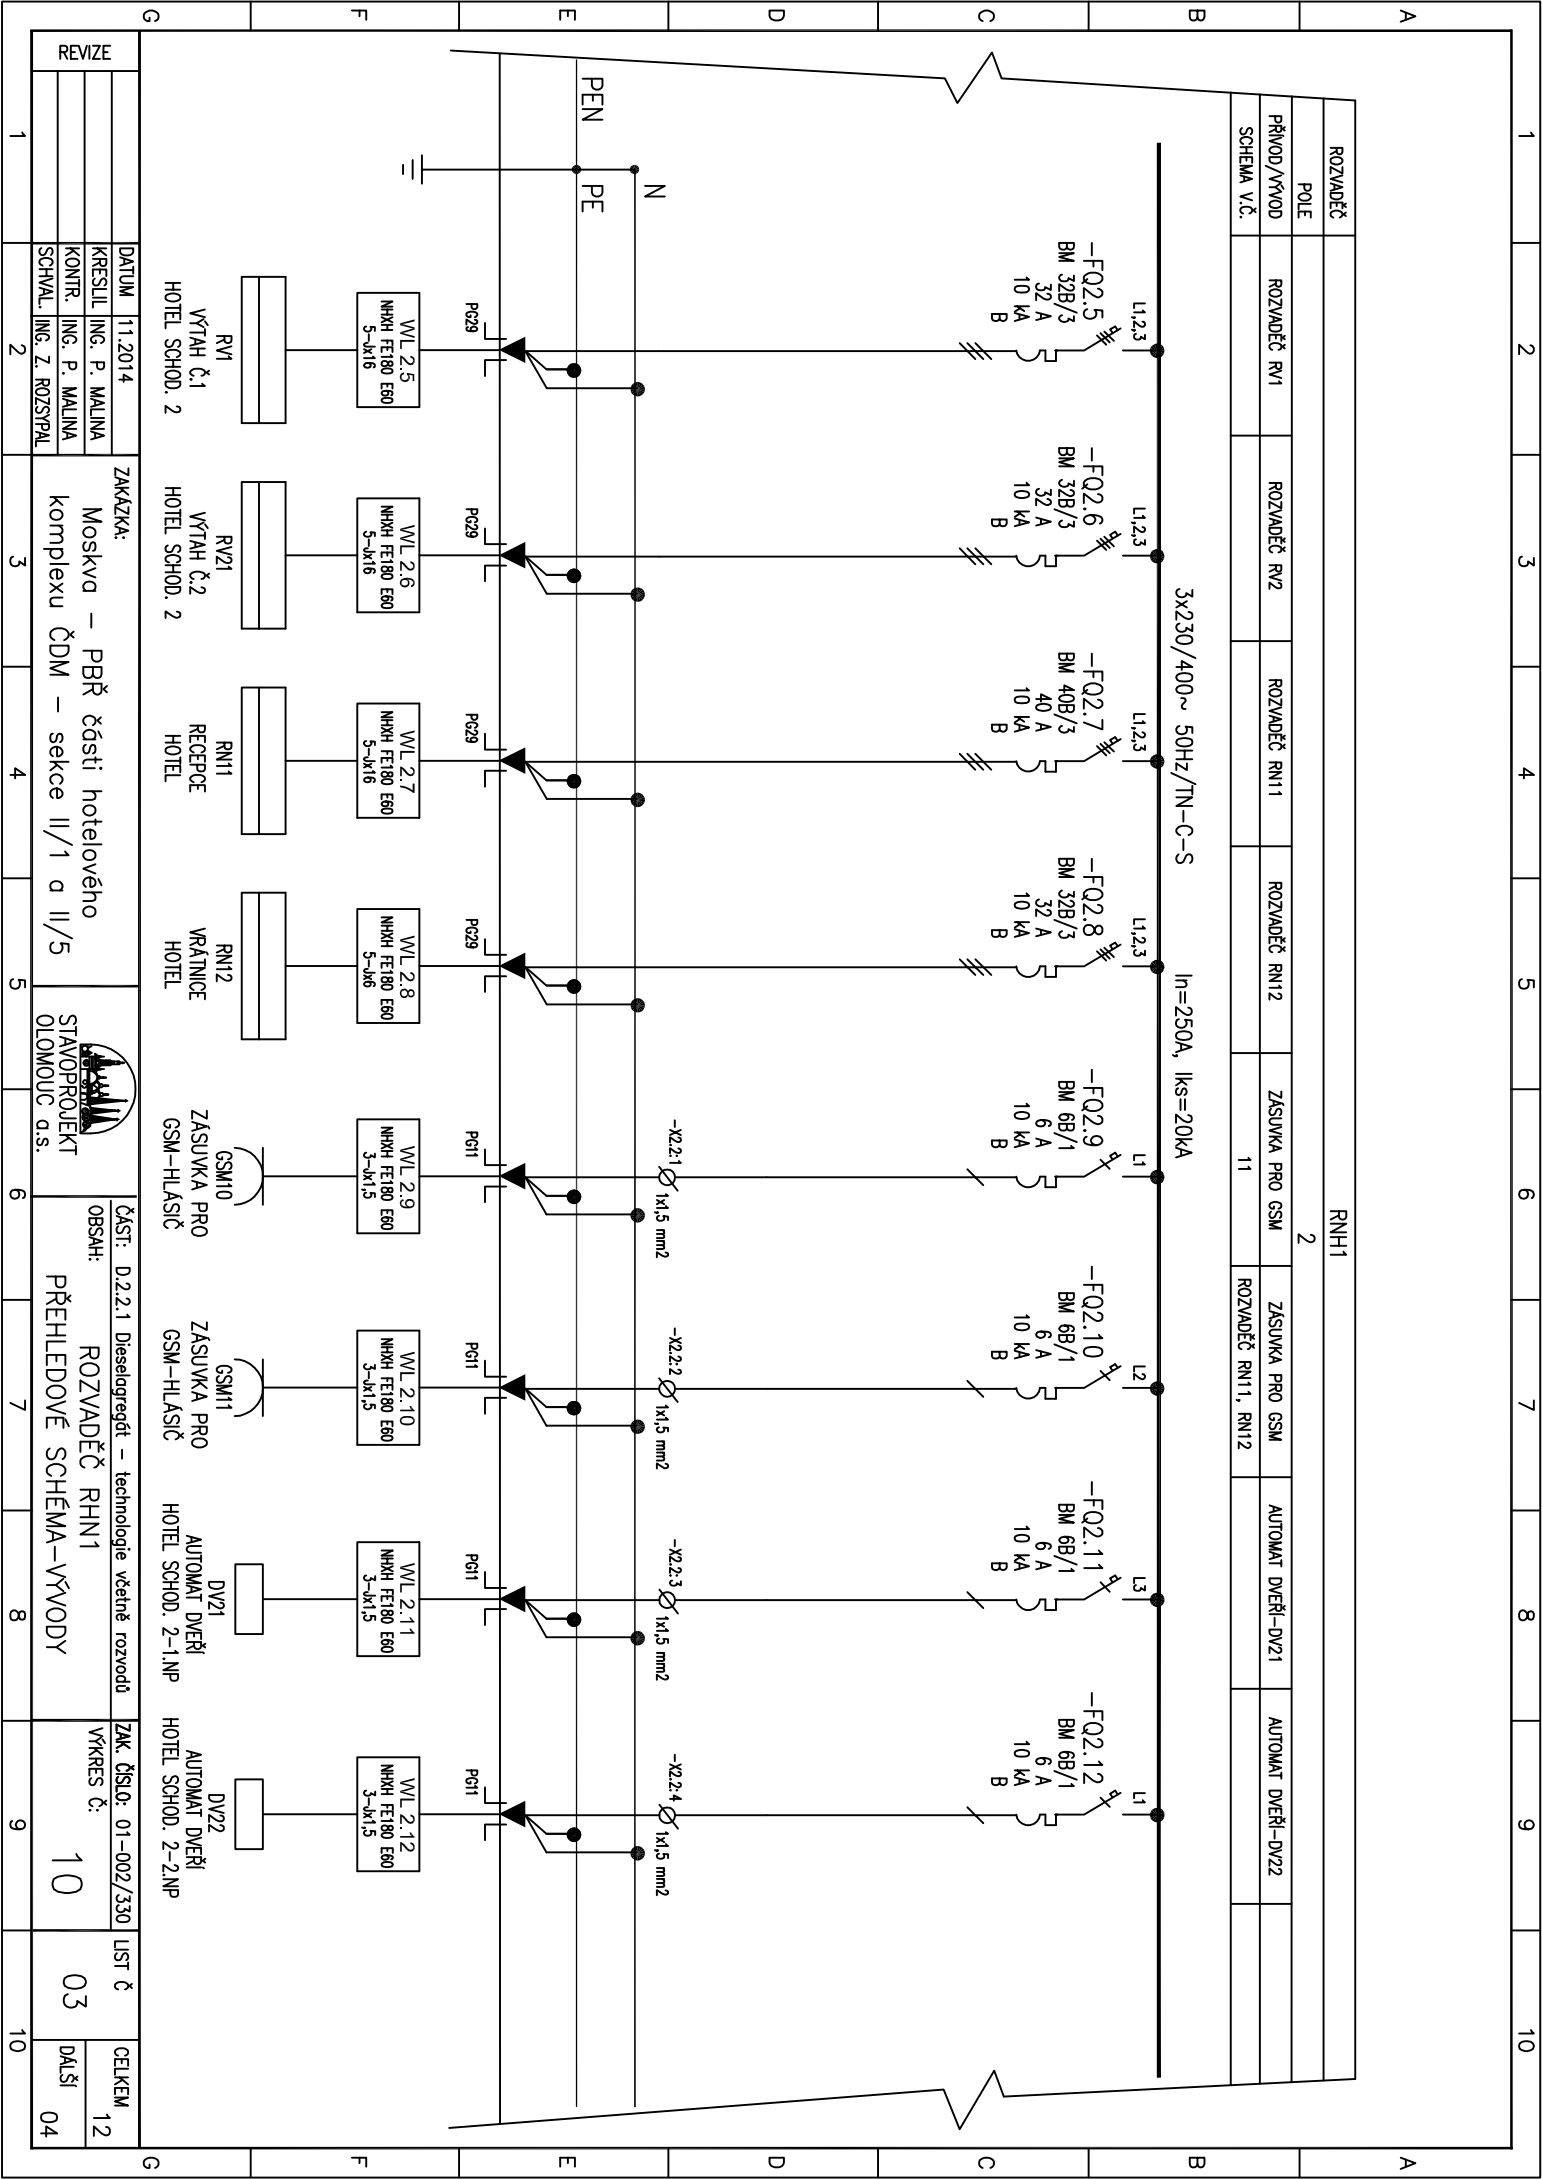

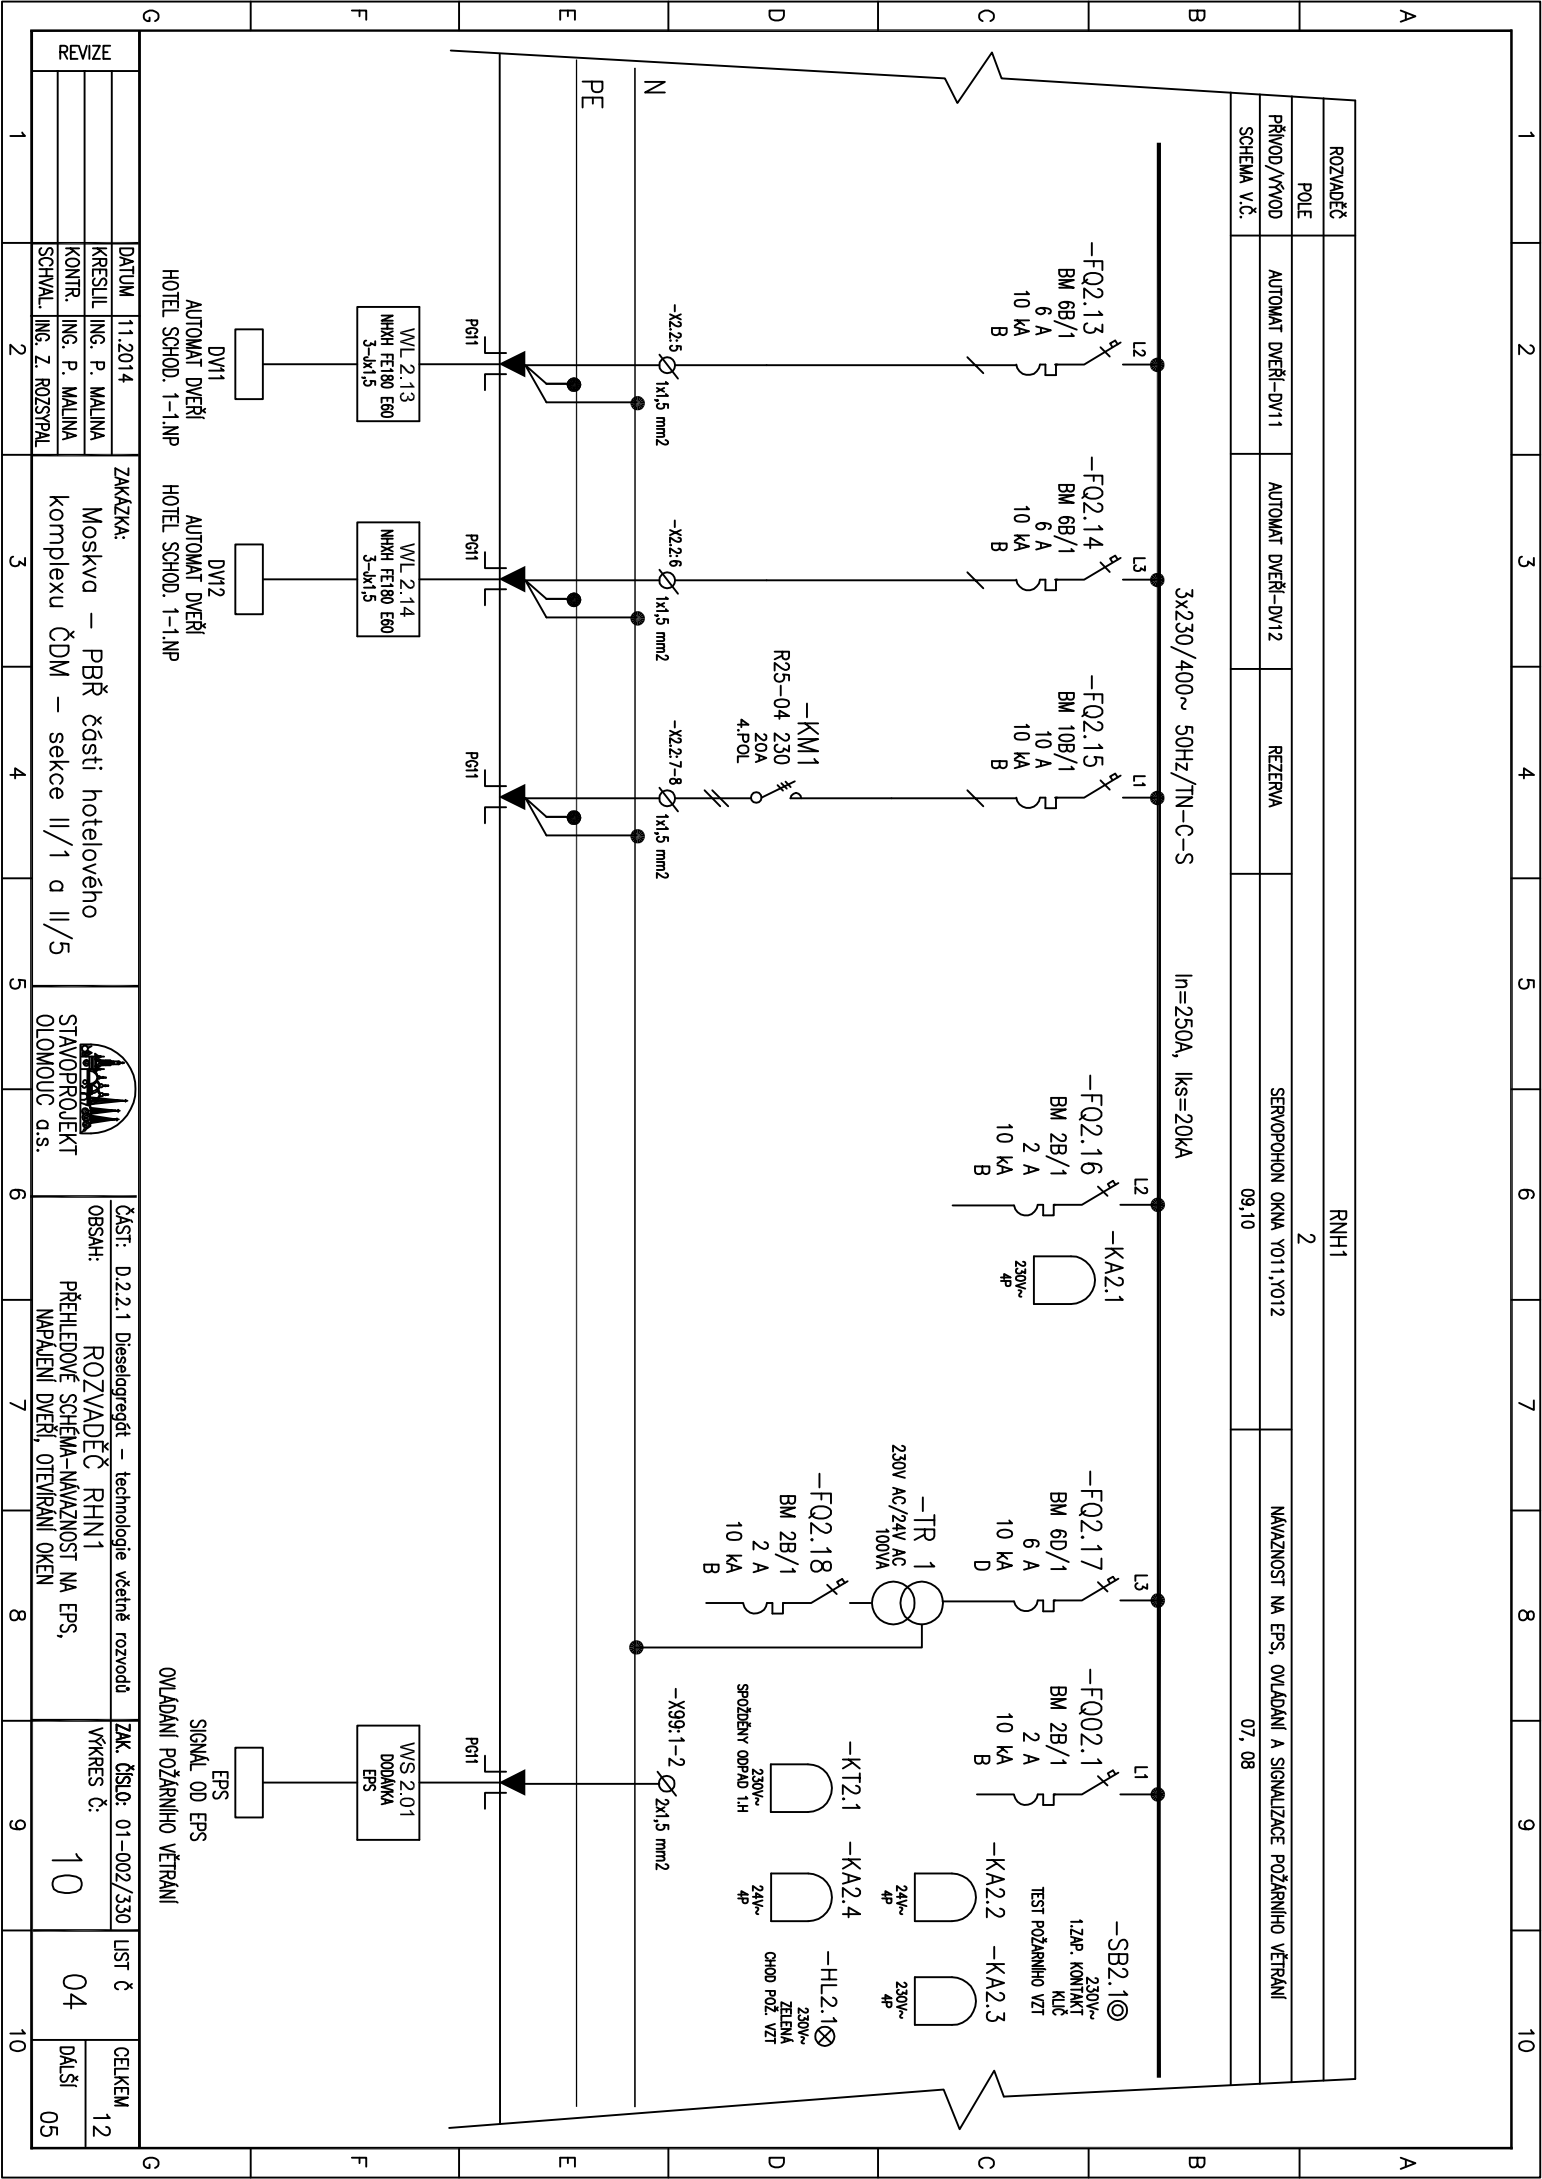


ROZVADEČ		RHN1	
POLE		2	
PŘÍVOD/VÝVOD	AUTOMAT DVEŘÍ-DV11	AUTOMAT DVEŘÍ-DV12	REZERVA
SCHEMA V.Č.	SERVOPOHON OKNA Y011,Y012 09,10		
		NAVAZNOST NA EPS, OVLÁDÁNÍ A SIGNALIZACE POŽÁRNÍHO VĚTRÁNÍ 07, 08	
DATUM	11.2014	ZAKÁZKA:	Moskva – PBR části hotelového komplexu ČDM – sekce II/1 a II/5
KRESLIL	ING. P. MALINA	STAVOPROJEKT OLOMOUČ a.s.	ČÁST: D.2.2.1 Dieselloagregát – technologie včetně rozvodů ROZVADEČ RHN1 PŘEHLEDOVÉ SCHEMA-NAVAZNOST NA EPS, NAPÁJENÍ DVEŘÍ, OTEVÍRÁNÍ OKEN
KONTŘ.	ING. P. MALINA		
SCHVAL.	ING. Z. ROZŠPÁL		
1	2	3	4
5	6	7	8
9	10		

ZK. ČÍSLO: 01-002/330	LST Č	CELKEM
10	04	12
		05

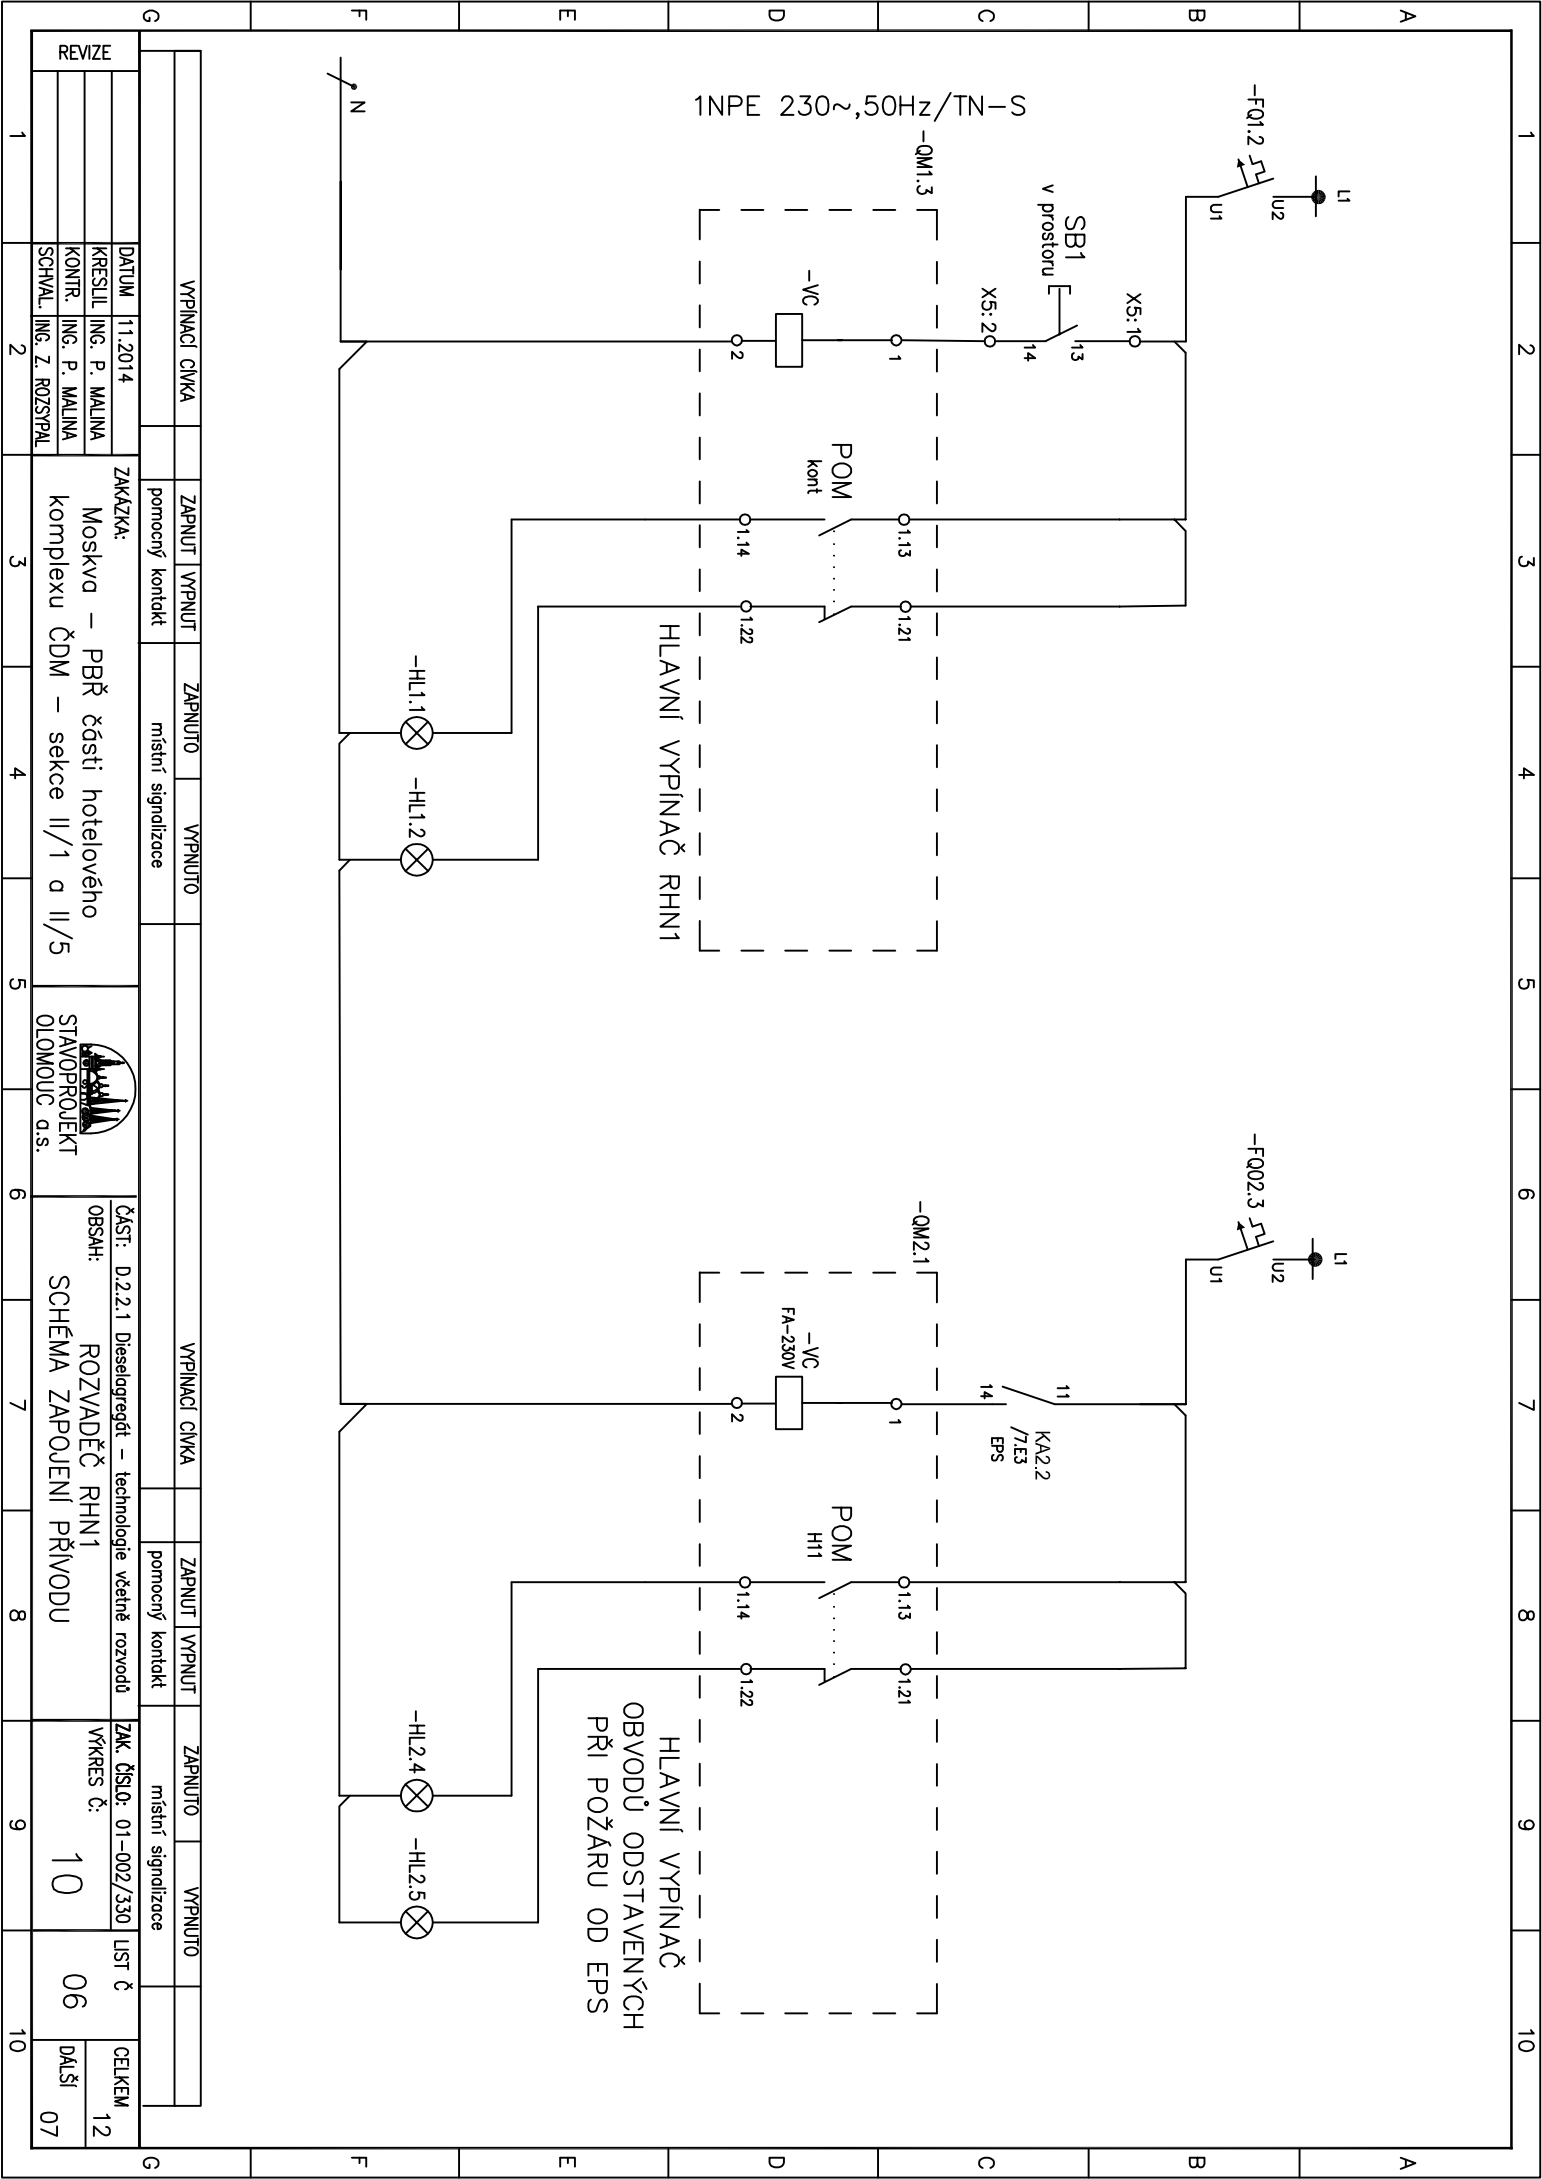



VYPÍNAČI OMKA		ZAPNUTÍ	VYPNUTÍ	ZAPNUTÍ	VYPNUTÍ	VYPÍNAČI OMKA		ZAPNUTÍ	VYPNUTÍ	ZAPNUTÍ	VYPNUTÍ
		pomocný kontakt		místní signalizace				pomocný kontakt		místní signalizace	
REVIZE	DATUM	11.2014	ZAKÁZKA:	Moskva – PBR části hotelového komplexu ČDM – sekce II/1 a II/5				ČÁST: D.2.2.1 Dieselagregát – technologie včetně rozvodů	ROZVADĚČ RH1	ZK. čísl.: 01-002/330	LIST č. 06
	KRESLIL	ING. P. MALINA						OBSAH:	SCHEMA ZAPOJENÍ PŘÍVODU	VÝKRES č.: 10	CELKEM 12
	KONTROL.	ING. P. MALINA									DALŠÍ 07
	SCHVAL.	ING. Z. ROZŠPÁL									
1	2	3	4	5	6	7	8	9	10		

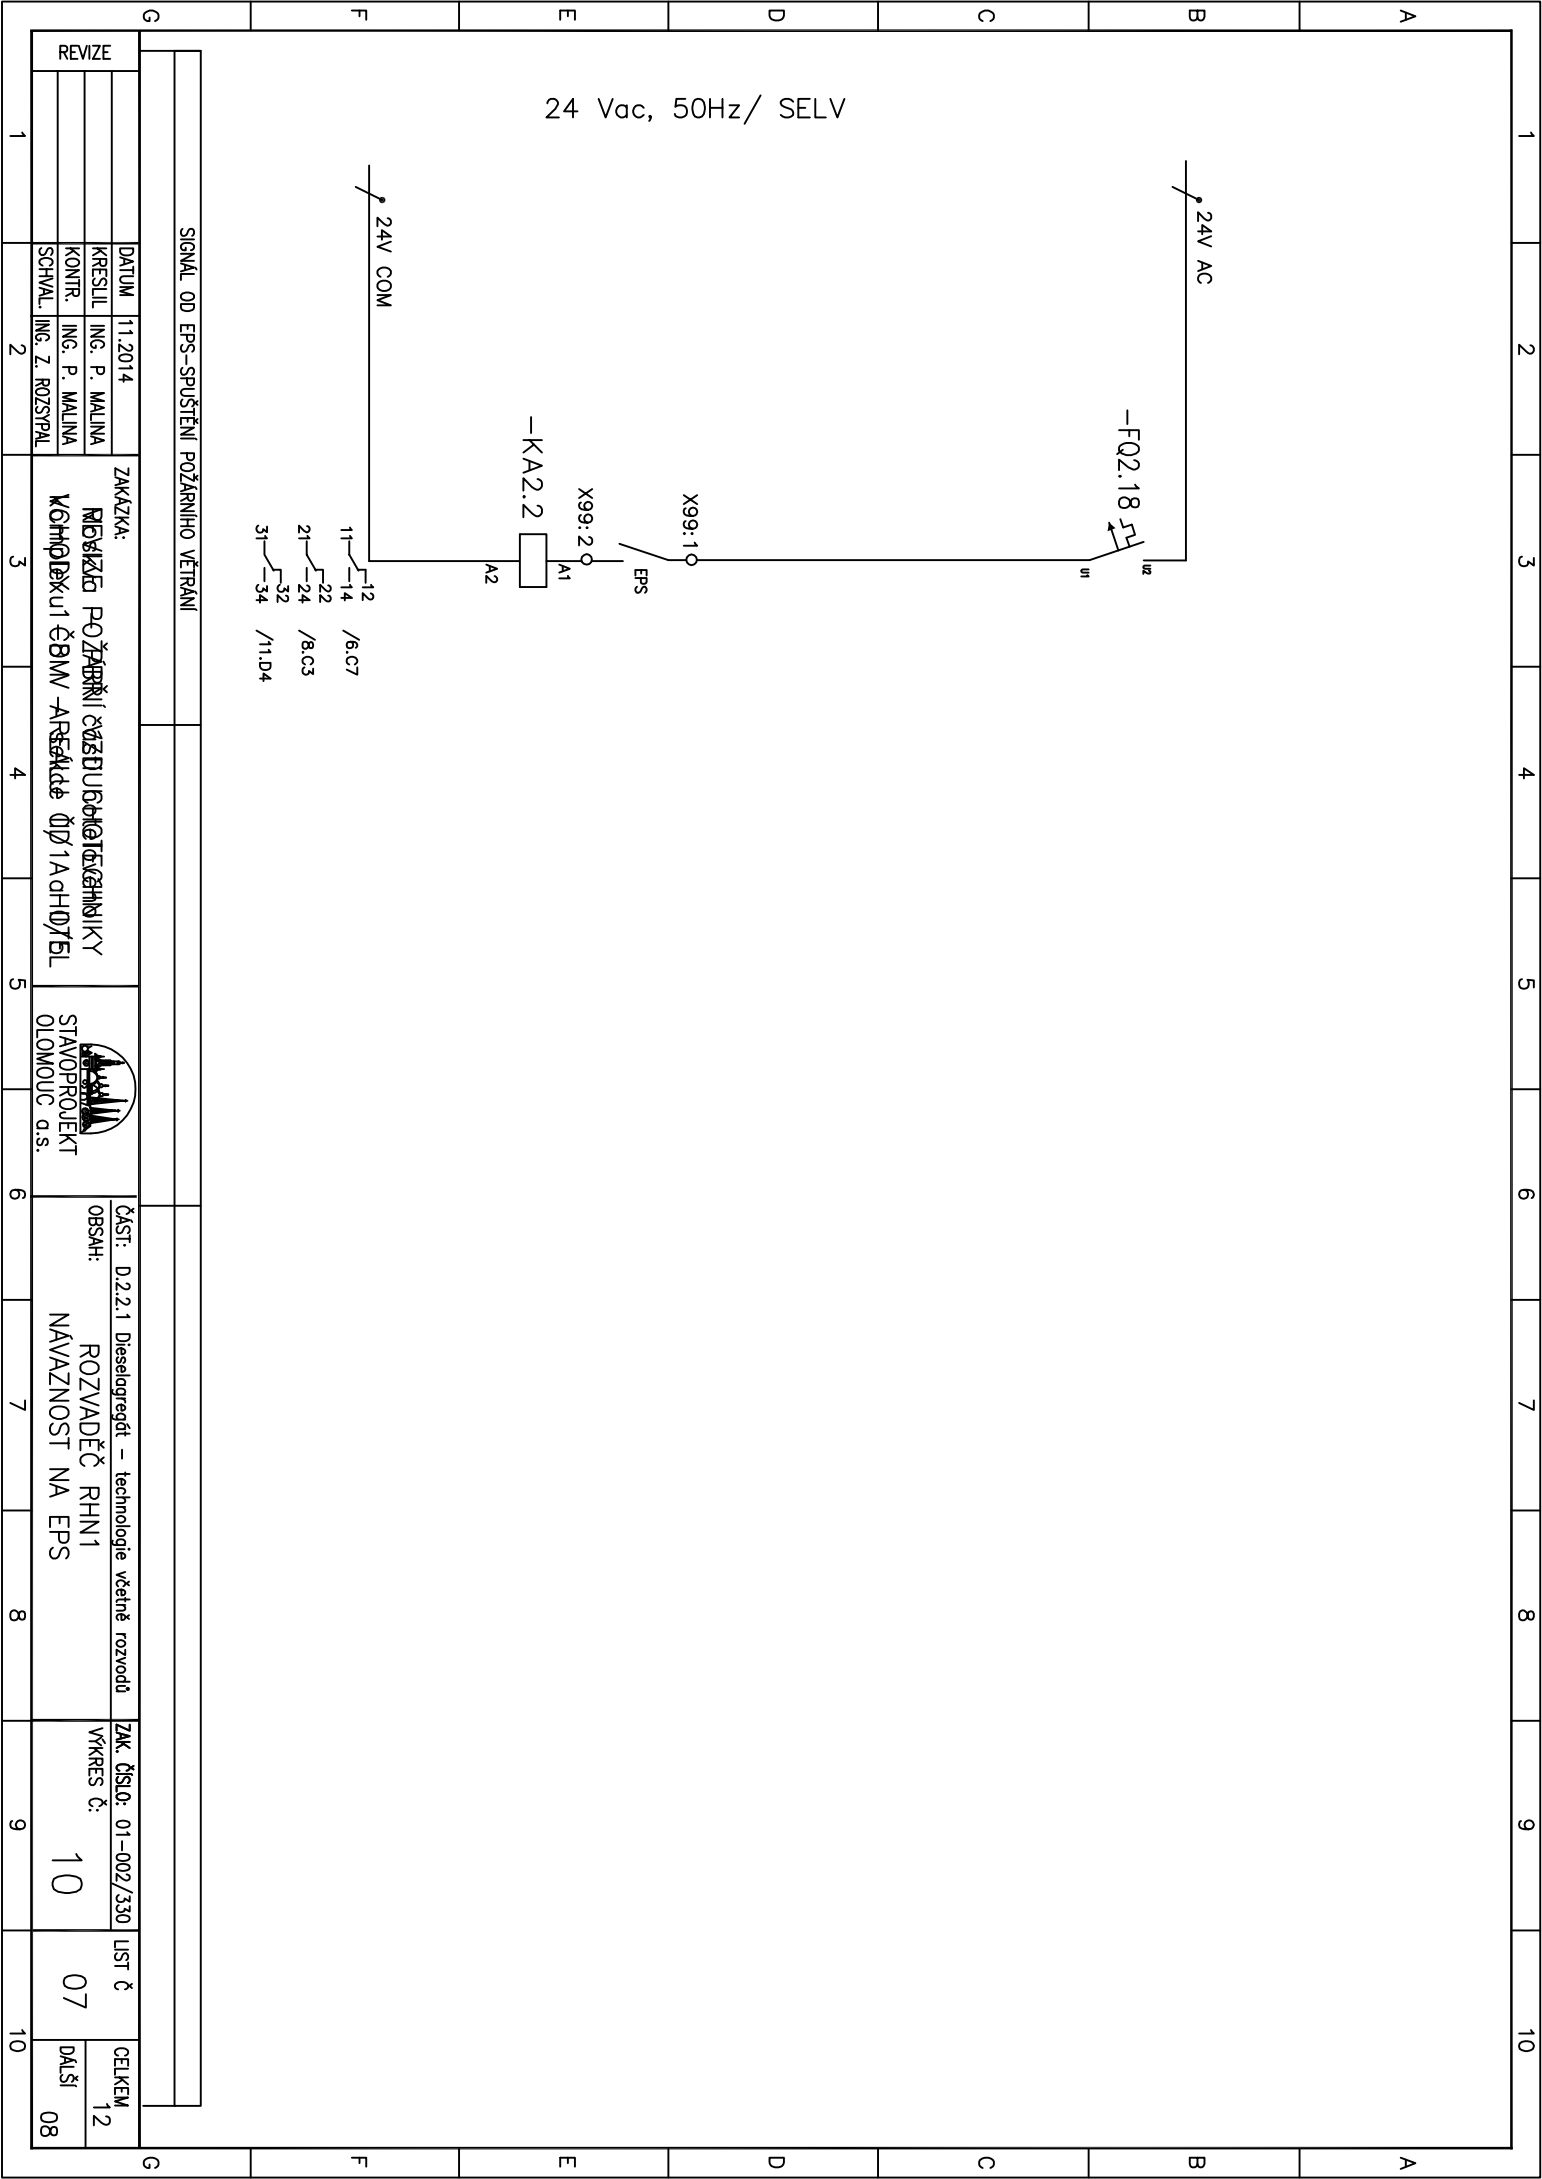


REVIZE		1		2		3		4		5		6		7		8		9		10	
1		2		3		4		5		6		7		8		9		10			
DATUM		11.2014		ZAKAZKA:		ROZVEDENÍ POŽÁRNÍHO VĚSTROVACÍHO SYSTÉMU		STAVOPROJEKT		OBSAH:		ROZVADĚČ RHN1		VÝKRES Č:		10		LIST Č		07	
KRESLIL		ING. P. MALINA		KONTR.		ING. P. MALINA		SCHVAL.		ING. Z. ROZSYPAL		ČÁST: D.2.2.1 Dieselagregát – technologie včetně rozvodů		ZAK. ČÍSLO: 01-002/330		CELKEM		12		DALŠÍ	
1		2		3		4		5		6		7		8		9		10		08	


SIGNAL OD EPS-SPUŠTĚNÍ POŽÁRNÍHO VĚTRÁNÍ

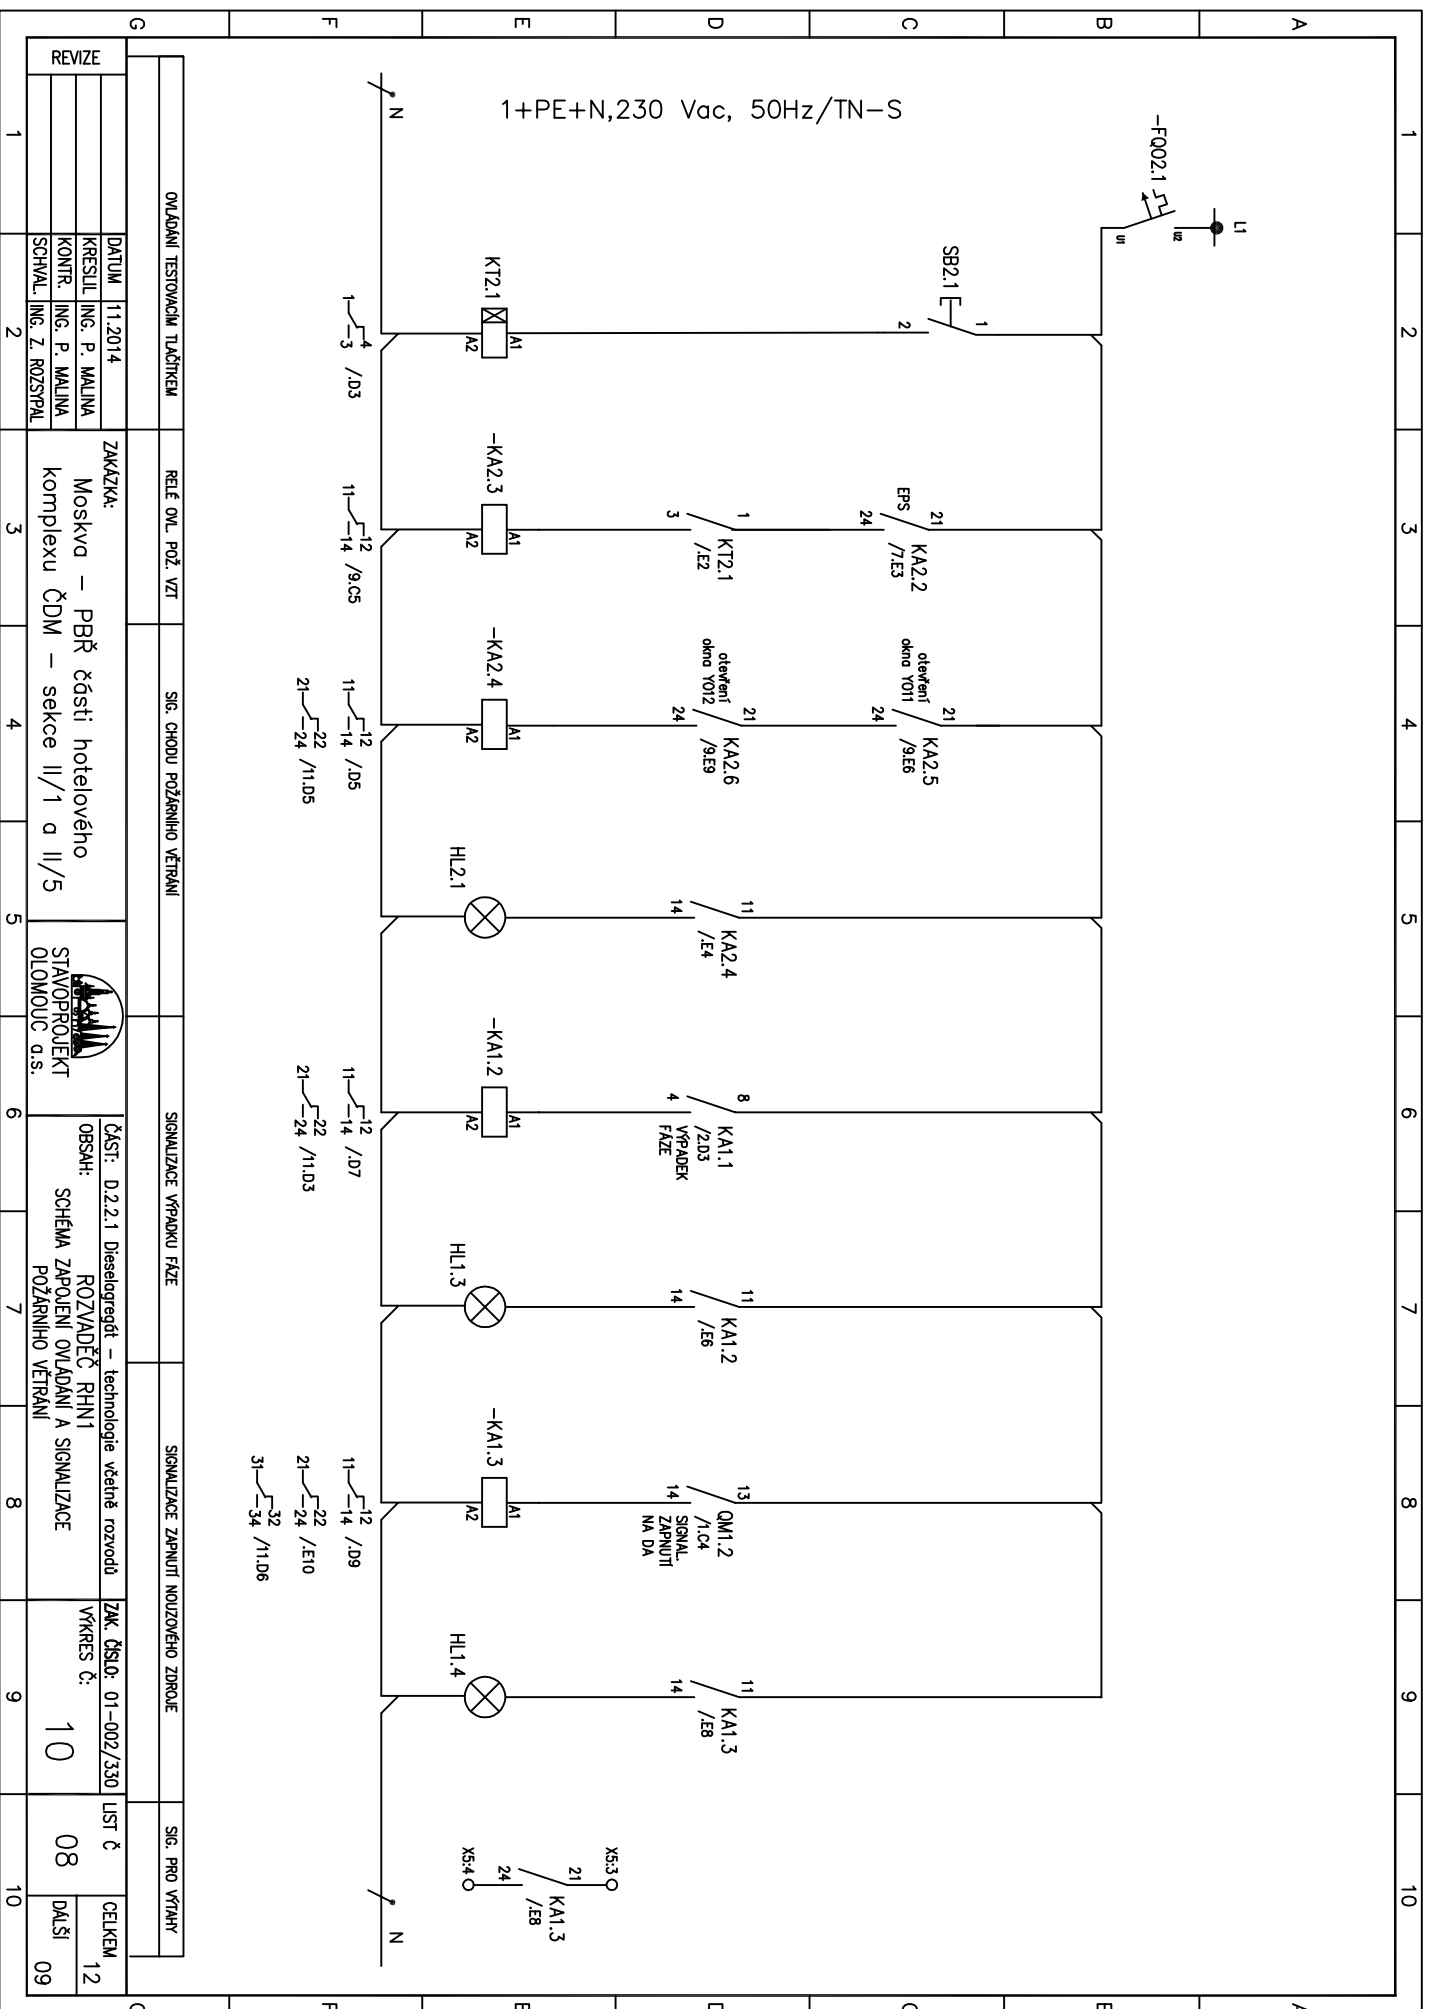

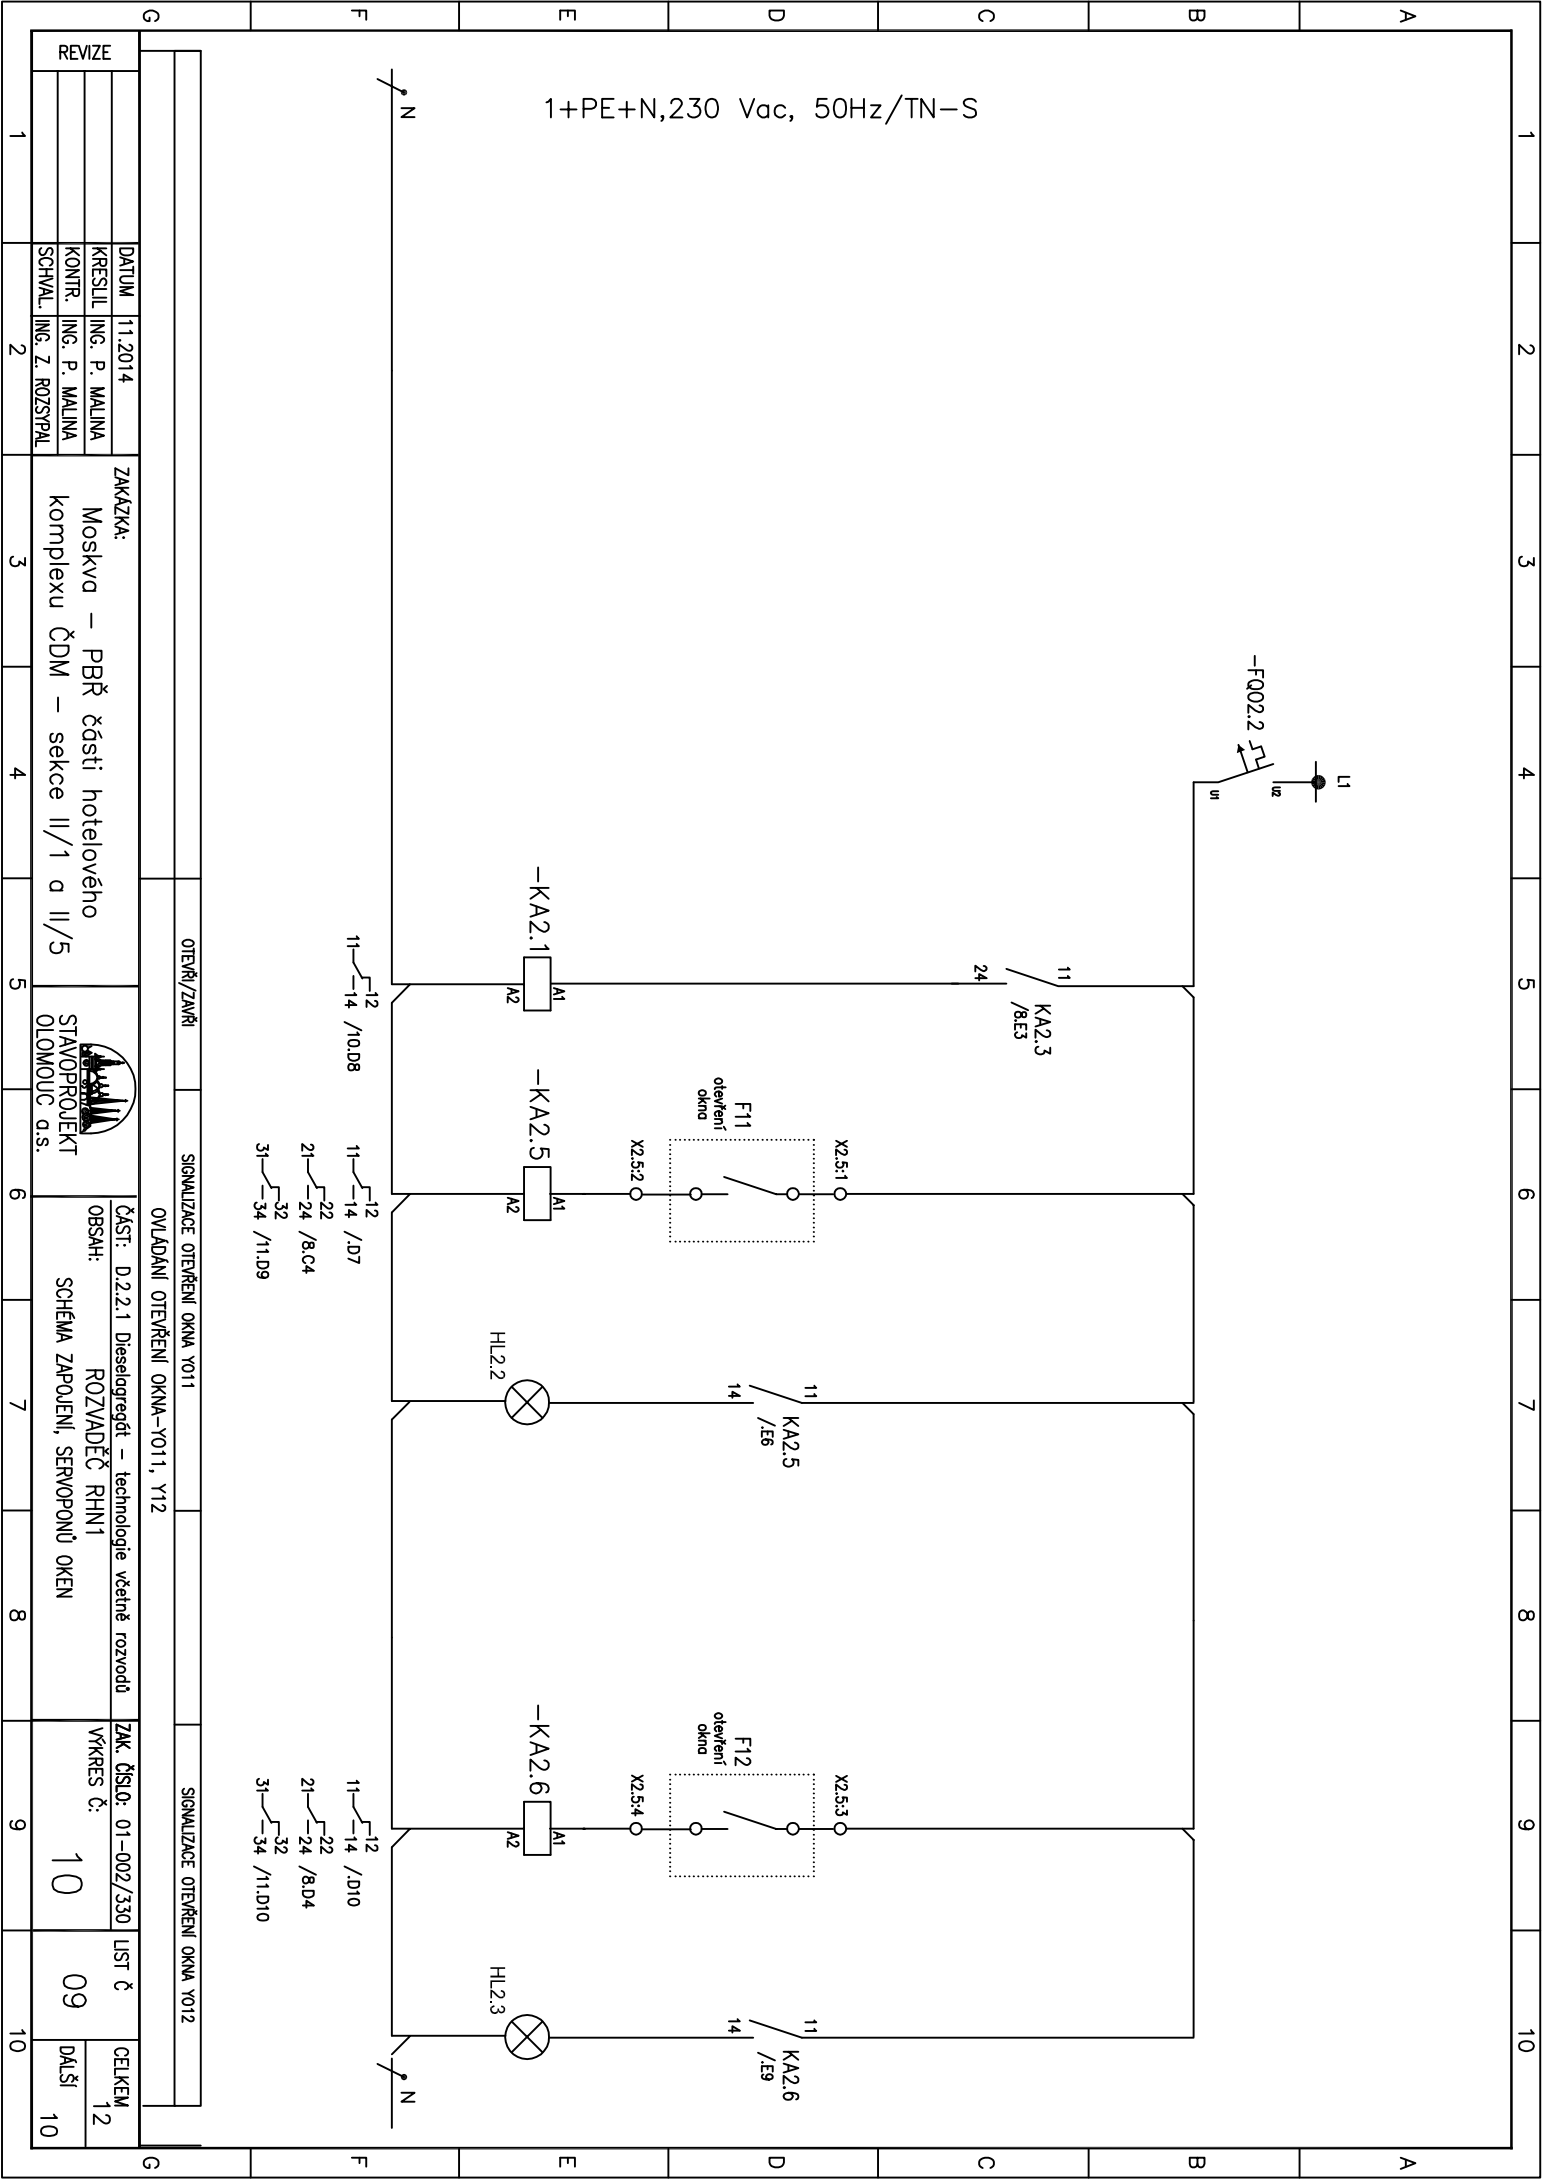

REVIZE		DATUM	11.2014	ZAKÁZKA:	Moskva – PBR části hotelového komplexu ČDM – sekce II/1 a II/5		ČÁST: D.2.2.1 Dieselagregát – technologie včetně rozvodů	ZK. ČÍSLO: 01-002/330	LIST č	09	CELKEM
		KRESLIL	ING. P. MALINA				ROZVADĚČ RHN1	VÝKRES č:	10		12
		KONTŘ.	ING. P. MALINA				SCHEMA ZAPOJENÍ, SERVOPOŇŮ OKEN				DALŠÍ
		SCHVAL.	ING. Z. ROZSYPAL								
1		2		3	4	5	6	7	8	9	10

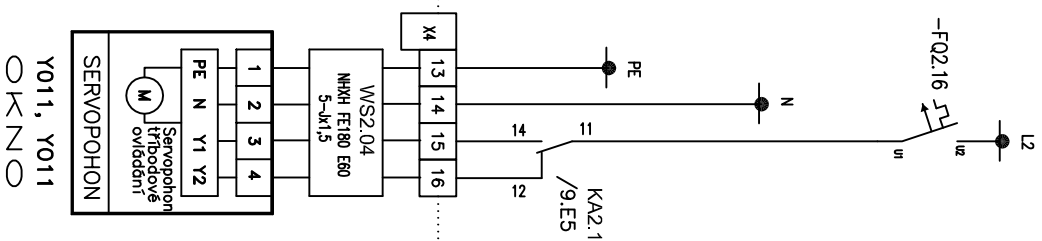
[illegible]

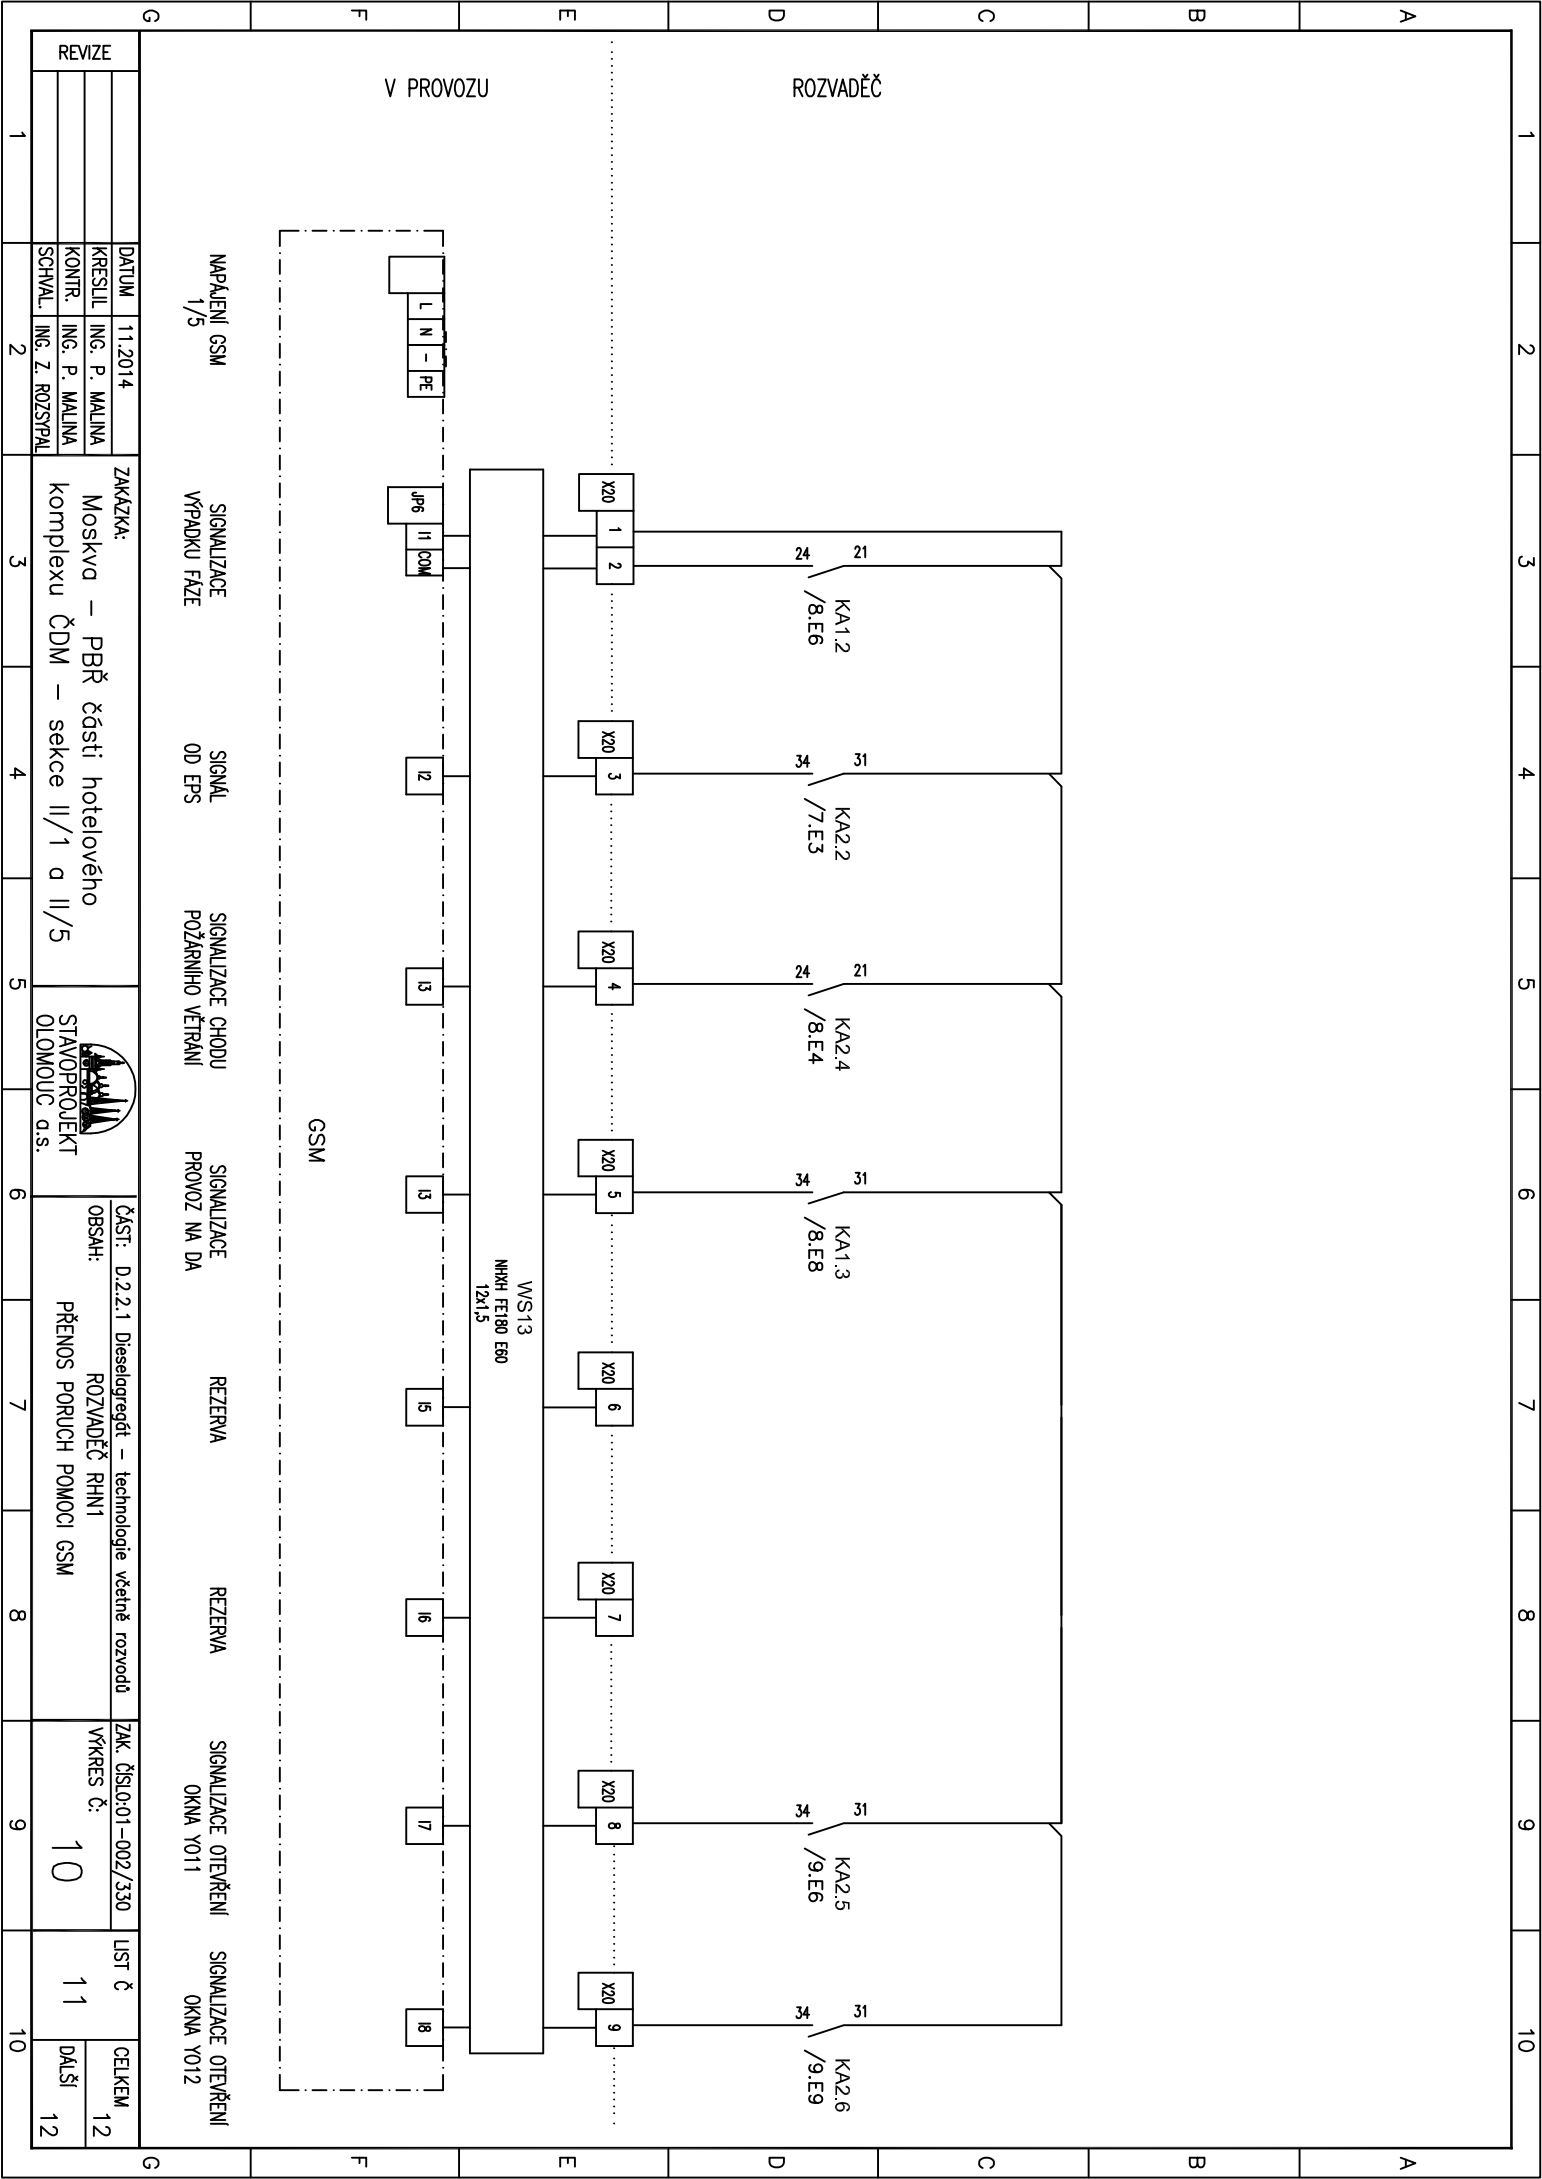

ROZVADĚČ		V PROVOZU	
NAPÁJENÍ GSM		SIGNAL	
1/5		OD EPS	
SIGNALIZACE		POŽÁRNÍHO VĚTRÁNÍ	
VYPADKU FÁZE		SIGNALIZACE	
CHODU		PROVOZ NA DA	
REZERVA		REZERVA	
SIGNALIZACE OTVĚŘENÍ		SIGNALIZACE OTVĚŘENÍ	
OKNA Y011		OKNA Y012	
ZAK. ČÍSLO: 01-002/330		VÝKRES Č.: 10	
LIST Č. 11		CELKEM 12	
DALŠÍ 12			

REVIZE		ZAKÁZKA:	
1		Moskva – PBR části hotelového komplexu ČDM – sekce II/1 a II/5	
2		STAVOPROJEKT OLOMOUC a.s.	
3		ČÁST: D.2.2.1 Dieselagregát – technologie včetně rozvodů	
4		OBSAH: ROZVADĚČ RHN1	
5		PŘENOS PORUCH POMOCI GSM	
6		PŘENOS PORUCH POMOCI GSM	
7		PŘENOS PORUCH POMOCI GSM	
8		PŘENOS PORUCH POMOCI GSM	
9		PŘENOS PORUCH POMOCI GSM	
10		PŘENOS PORUCH POMOCI GSM	

DATUM		11.2014	
KRESLIL		ING. P. MALINA	
KONTR.		ING. P. MALINA	
SCHVAL.		ING. Z. ROZSPAL	

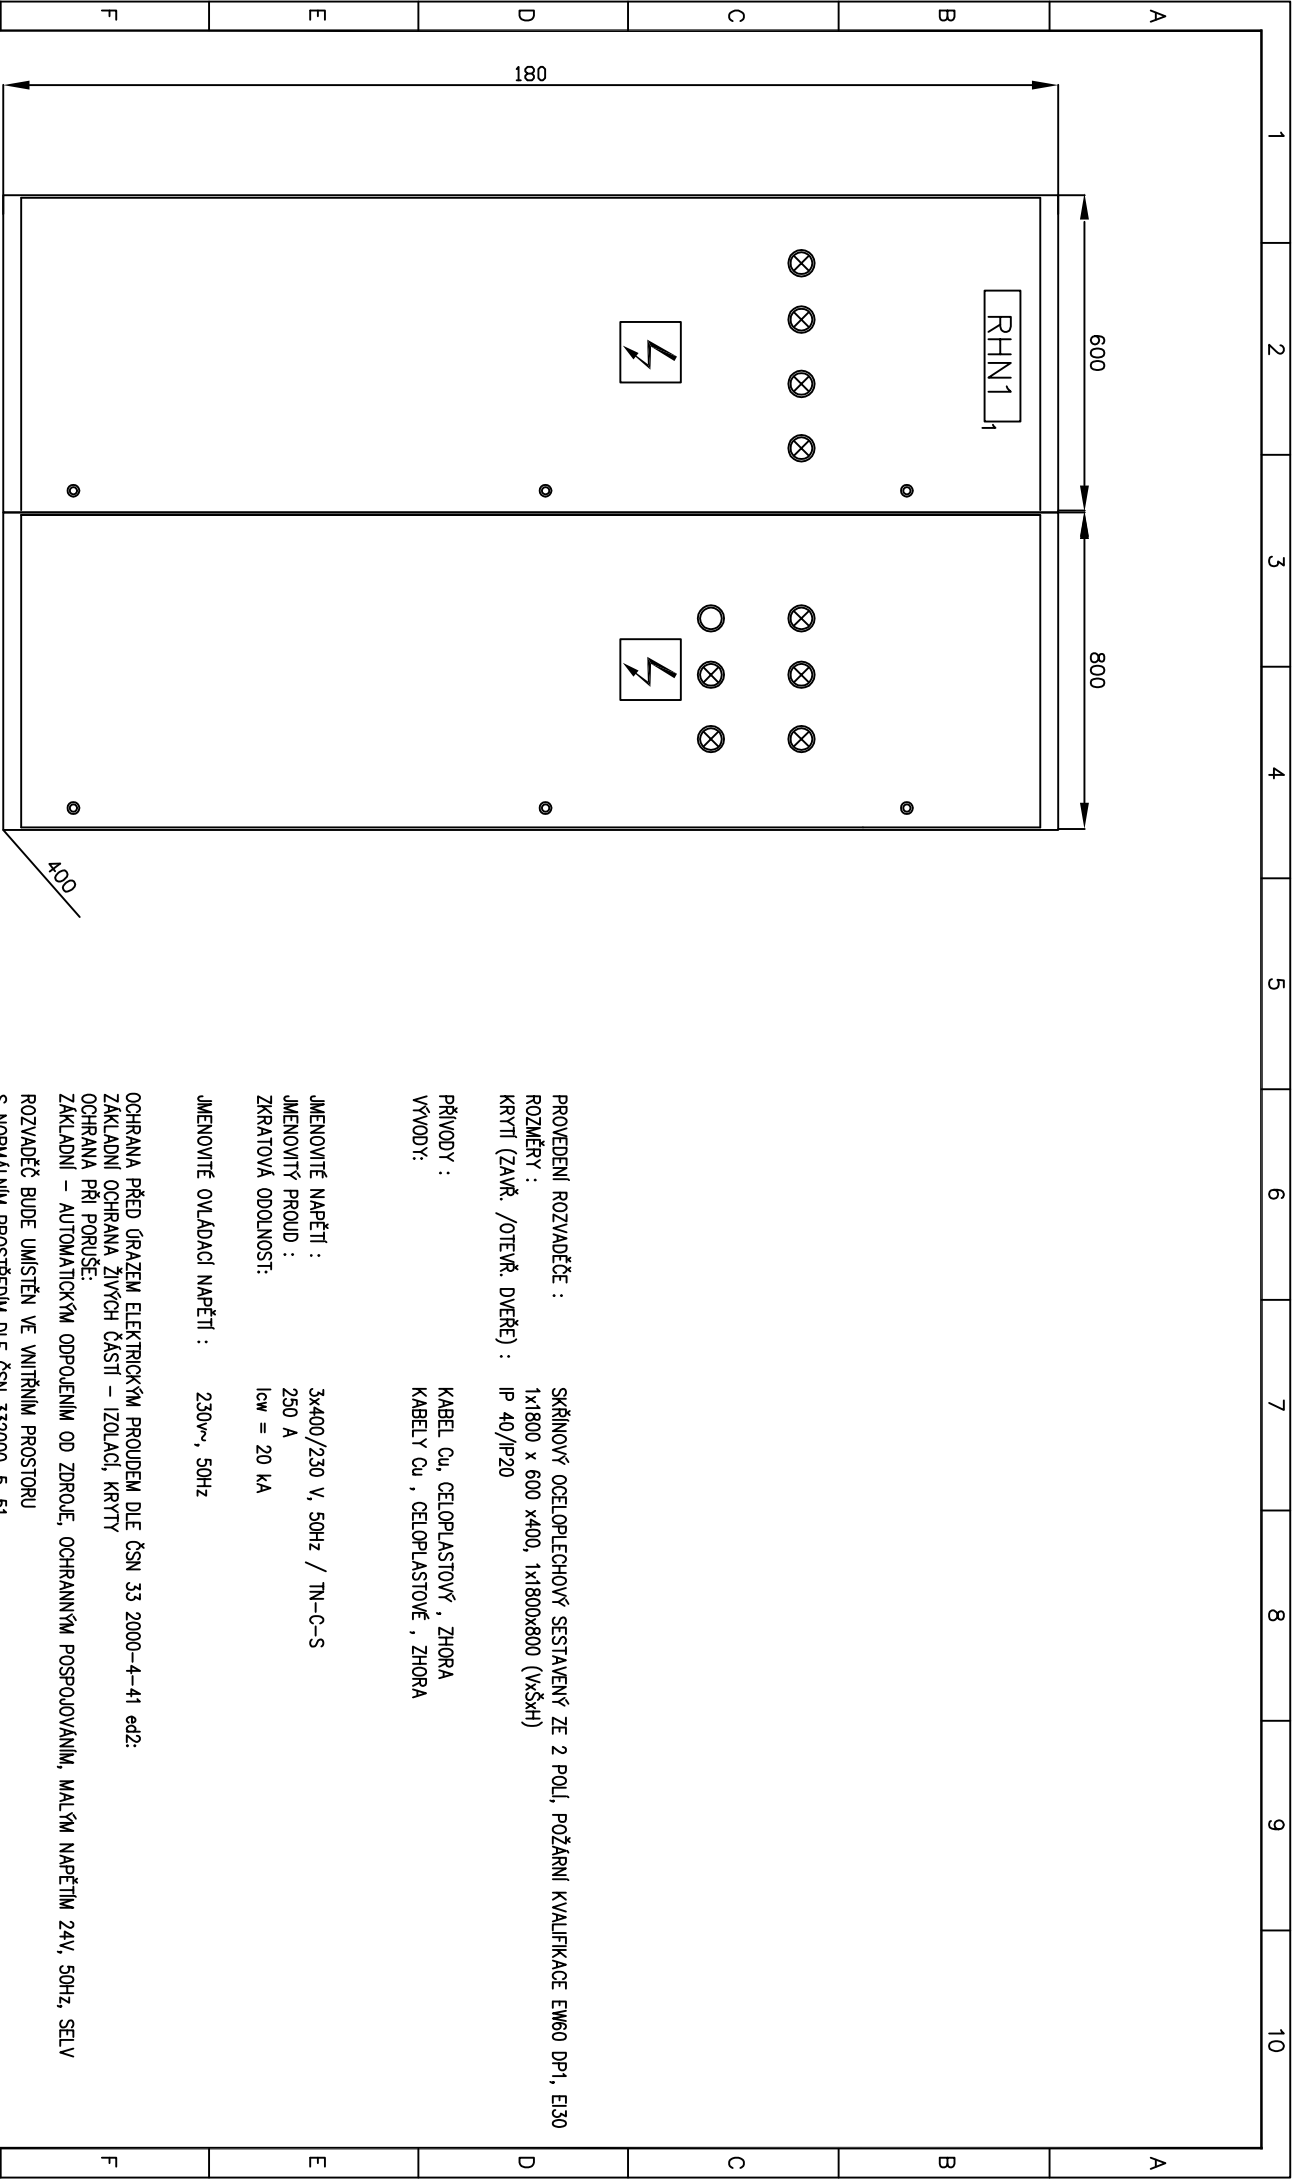

PROVEDENÍ ROZVADĚČE : SKŘÍNOVÝ OCELOPLECHOVÝ SESTAVENÝ ZE 2 POLÍ, POŽÁRNÍ KVALIFIKACE EW60 DP1, EI30
ROZMĚRY : 1x1800 x 600 x400, 1x1800x800 (VxŠxH)
KRYTÍ (ZAVŘ. /OTEVŘ. DVEŘE) : IP 40/IP20

PŘÍVODY : KABEL CU, CELOPLASTOVÝ , ZHORA
VÝVODY: KABELY CU , CELOPLASTOVÉ , ZHORA

JÍMENOVITÉ NAPĚTÍ : 3x400/230 V, 50Hz / TN-C-S
JÍMENOVITÝ PROUD : 250 A
ZKRATOVÁ ODOLNOST: Icw = 20 kA

JÍMENOVITÉ OVLADACÍ NAPĚTÍ : 230V~, 50Hz

OCHRANA PŘED ÚRAZEM ELEKTRICKÝM PROUDEM DLE ČSN 33 2000-4-41 ed2:
ZÁKLADNÍ OCHRANA ŽIVÝCH ČÁSTÍ – IZOLACÍ, KRYTÍ
OCHRANA PŘI PORUŠĚ:
ZÁKLADNÍ – AUTOMATICKÝM ODPOJENÍM OD ZDROJE, OCHRANNÝM POSPOJOVÁNÍM, MALÝM NAPĚTÍM 24V, 50Hz, SELV
ROZVADĚČ BUDE UMÍSTĚN VE VNITŘNÍM PROSTORU
S NORMÁLNÍM PROSTŘEDÍM DLE ČSN 332000-5-51

REVIZE		DATUM	11.2014	ZAKÁZKA:			ČÁST: D.2.2.1 Dieselagregát – technologie včetně rozvodů	ZAK. ČÍSLO: 01-002/330	LIST Č	CELKEM
		KRESLIL	ING. P. MALINA	Moskva – PBŘ části hotelového komplexu ČDM – sekce II/1 a II/5			OBSAH: ROZVADĚČ RH	VÝKRES Č: 10	12	12
		KONTŘ.	ING. P. MALINA				PROVEDENÍ POHLED			
		SCHVAL.	ING. Z. ROZSYPAL							DALŠÍ
1		2	3	4	5	6	7	8	9	10