

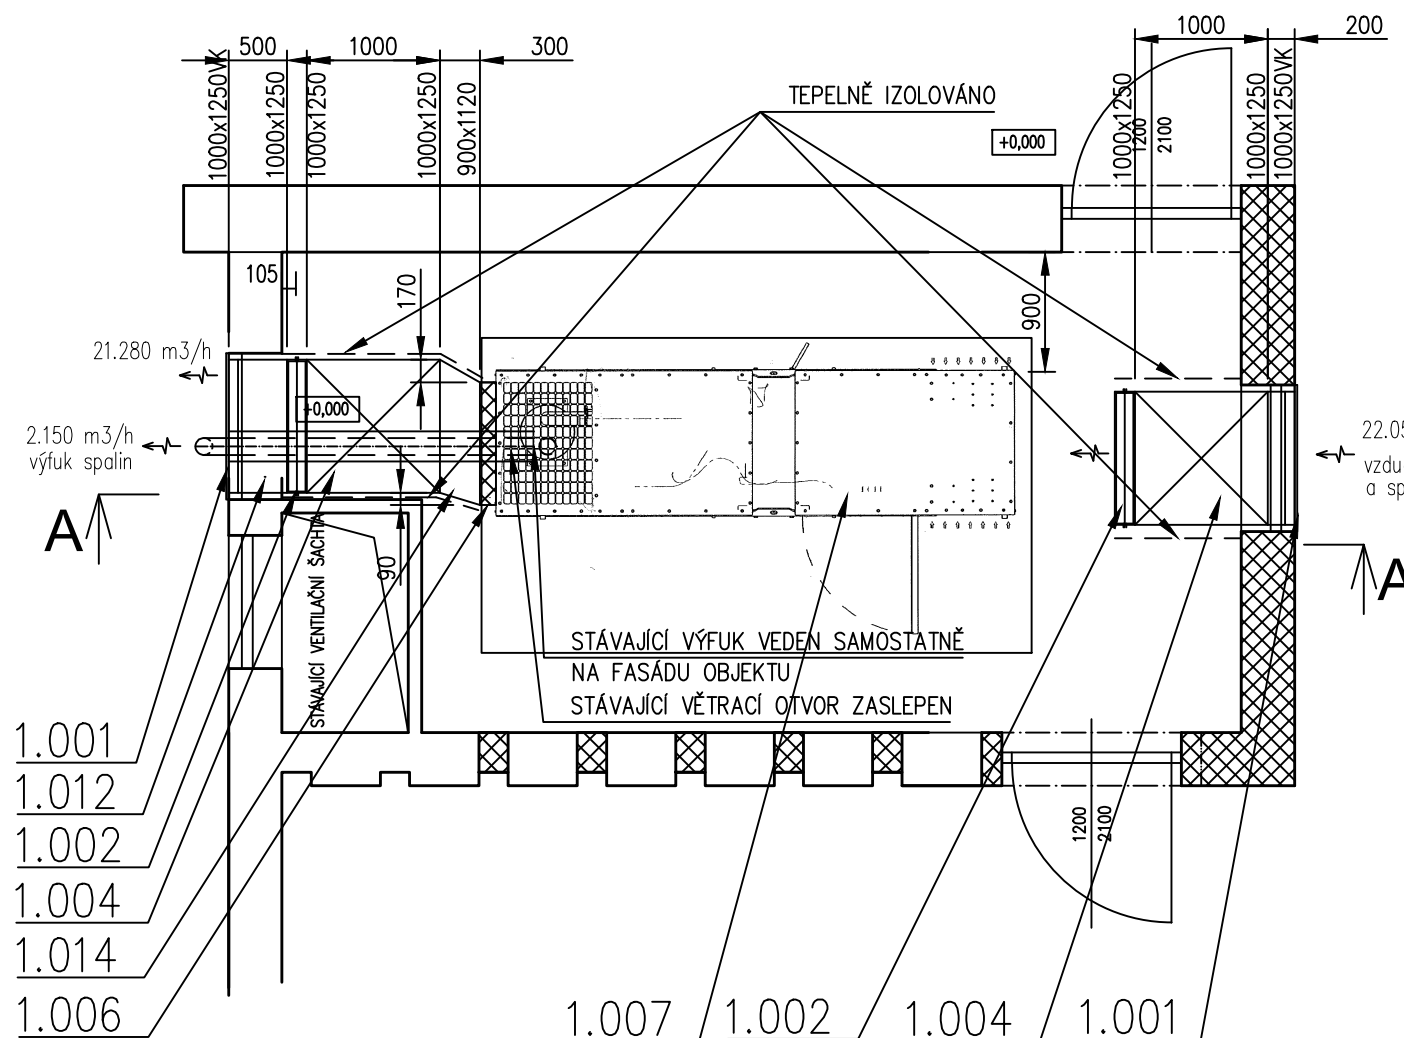


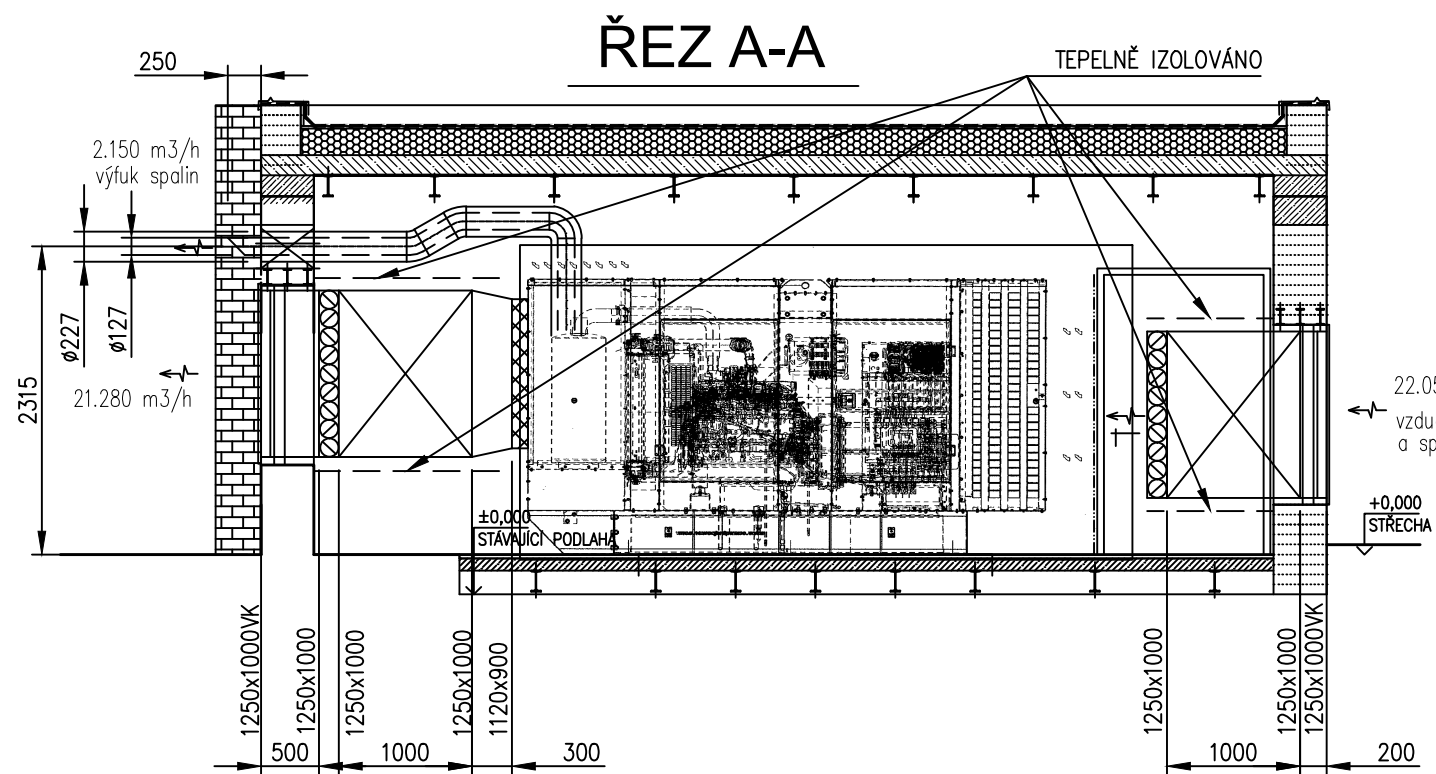


POZNÁMKA:

ZASLEPENÍ PŮVODNÍHO OTVORU VÝFUKU DIESELAGREGÁTU
(DO ZASLEPENÍ PŘIPRAVIT OTVOR PRO VÝFUK SPALIN)
A NOVÝ OTVOR V ČELE KAPOTÁŽE O ROZMĚRECH 900x1120
BUDE PROVEDEN DODAVATELM DIESELAGREGÁTU
V RÁMCÍ DODÁVKY ZAŘÍZENÍ PŘED EXPEDICÍ
(VČETNĚ POTRUBÍ VÝFUKU SPALIN)

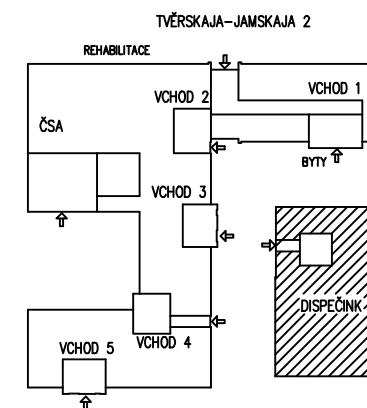

TVĚRSKAJA-JAMSKAJA 3

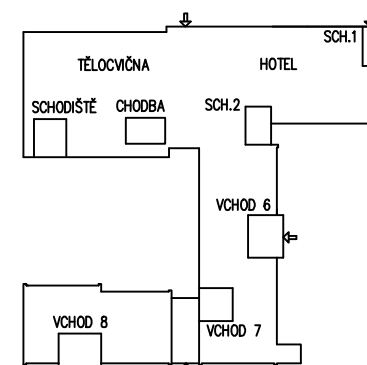

ZHOTOVITEL: STAVOPROJEKT OLOMOUC, a.s. Holická 31, 772 00 OLOMOUC, Telefon: 585531111, Fax: 585531333 E-mail: info@stavoprojekt.cz, IČ: 45192031, DIČ: CZ45192031			RAŽITKO:		 STAVOPROJEKT OLOMOUC a.s.	
STUPEŇ DOKUMENTACE:		ŘEDITEL:	MANAŽER PROJEKTU:			
DOKUMENTACE PRO VÝBĚR ZHOTOVITELE		RNDr. Luděk Štastný	PaedDr. Zoja Štastná			
OBJEDNATEL: Česká centra Václavské náměstí 816/47, 110 00 Praha 1		HLAVNÍ INŽENÝR PROJEKTU:	VEDOUcí PROJEKTANT:		ZAK.ČÍSLO:	PARÉ: 01-002/330 Č. SMLOUVY: DATUM: 11/2014 FORMÁT: 2 A4 MĚŘITKO: 1 : 50
MÍSTO STAVBY: Areal Českého domu v Moskvě ulice 3. Tverskaja - Jamskaja 36/40		ing. Zdeněk ROZSYPAL	Ing. Zdeněk ROZSYPAL			
MĚSTO: 123 047 MOSKVA		ODPOVĚDNÝ PROJEKTANT:	VYPRACOVAL:			
MĚSTO: 123 047 MOSKVA		ing. Zdeněk ROZSYPAL	Ing. Luděk Kulczycki			
STÁT: RUSKÁ FEDERACE						
ZAKÁZKA:						
Moskva - PBŘ části hotelového komplexu ČDM - sekce II/1 a II/5						
OBJEKT: DIESELAGREGÁT - VZDUCHOTECHNIKA PRO DA					ČÁST: D.2.2.2	
VÝKRES: VZT - PŮDORYS/ŘEZ STROJOVNÝ DA					ČÍSLO: 02	