



STÁVAJÍCÍ STAV A BOURACÍ PRÁCE


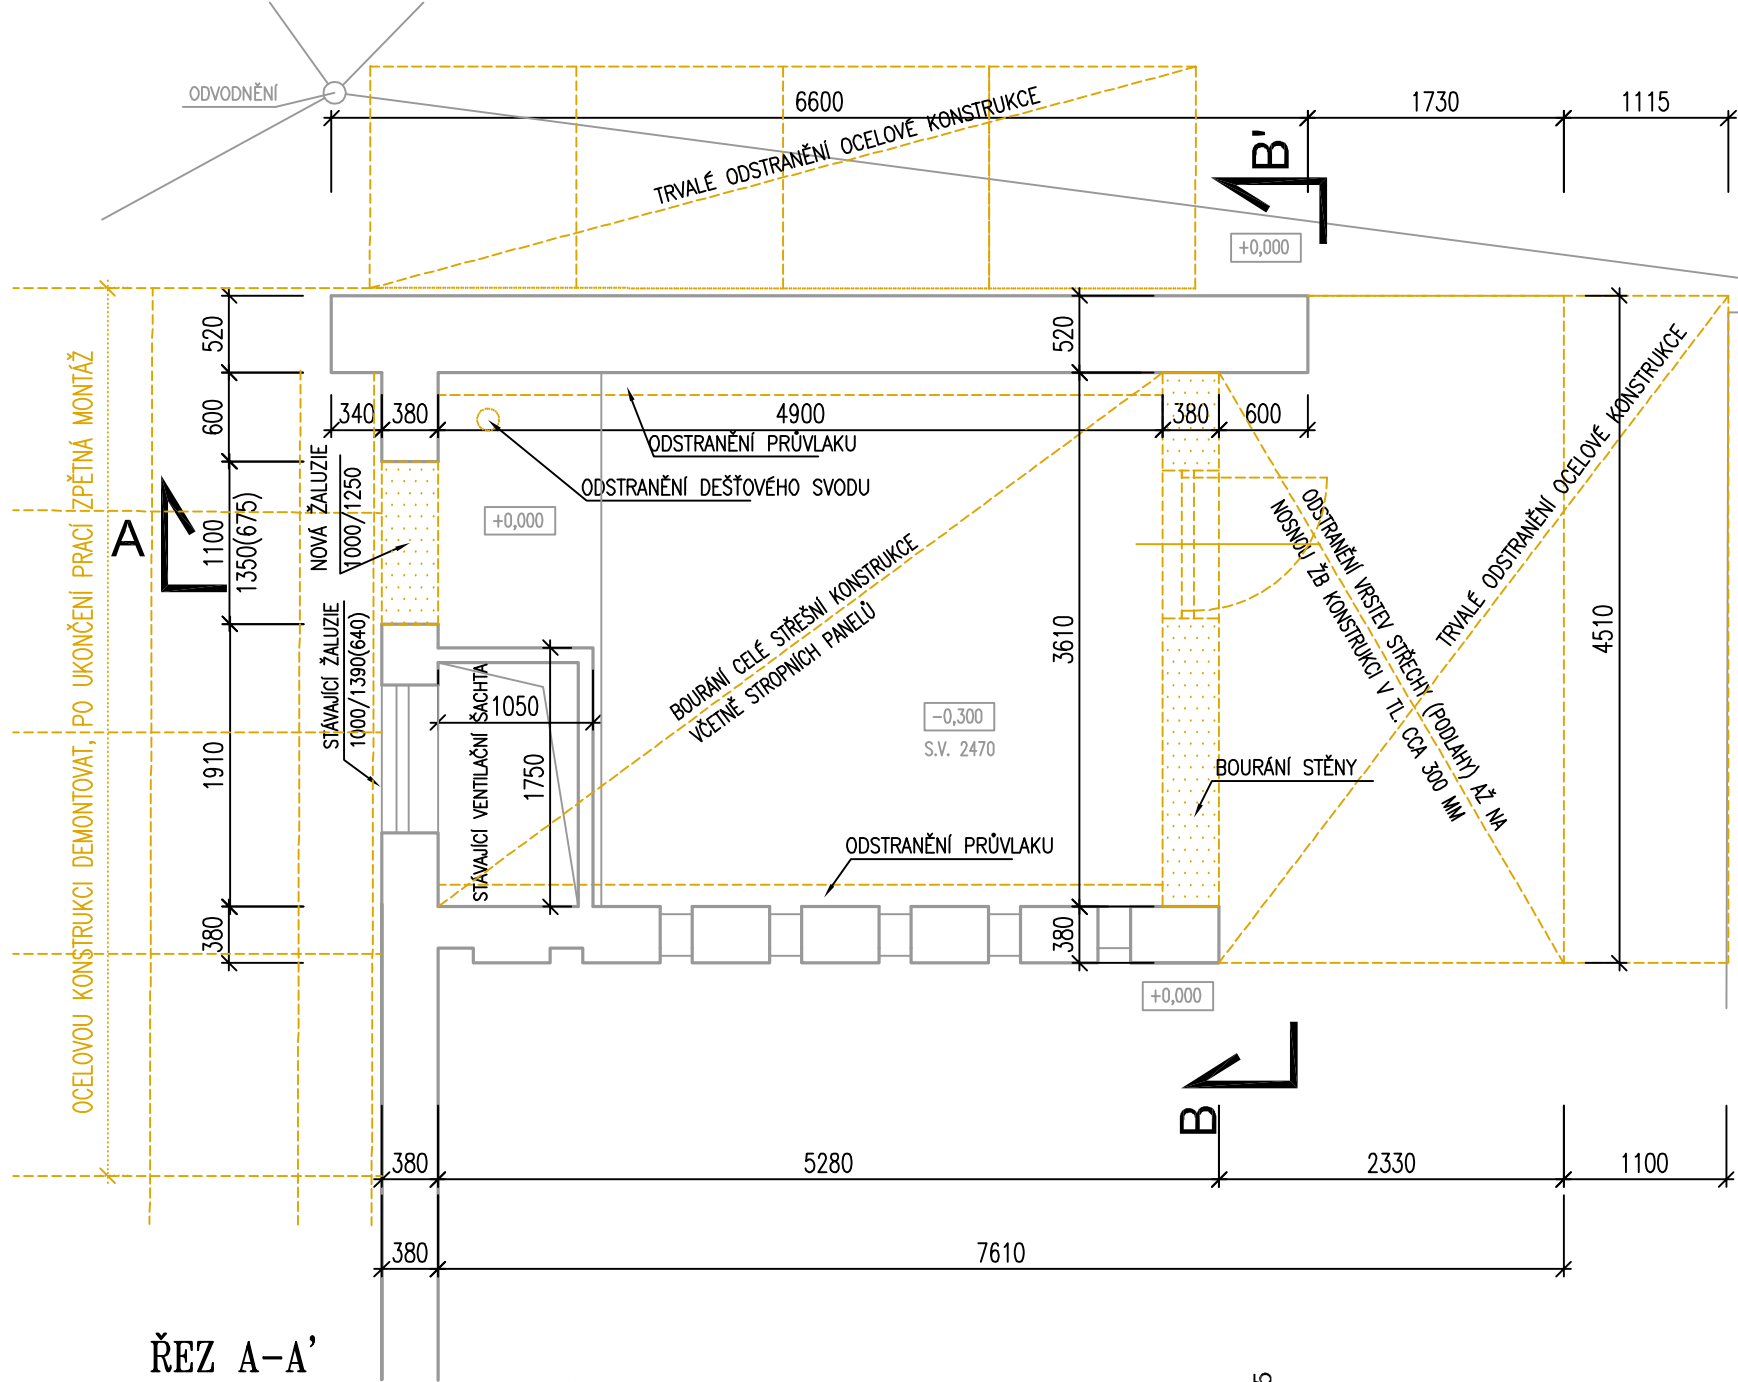


ŘEZ A-A'

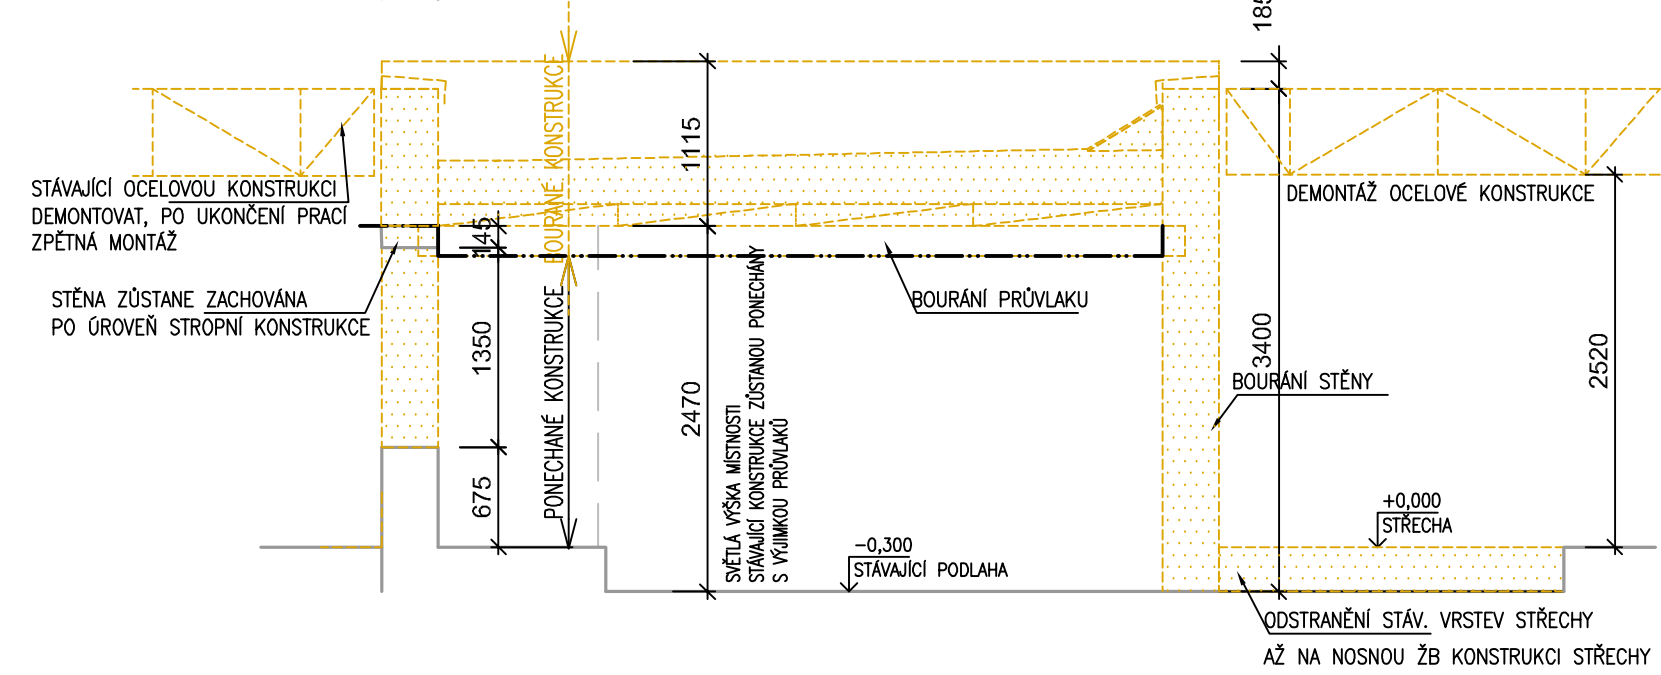

LEGENDA MATERIÁLU

- STÁVAJÍCÍ ZDIVO Z LICOVÝCH CIHEL
- BOURANÉ KONSTRUKCE

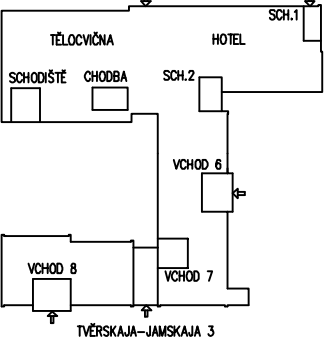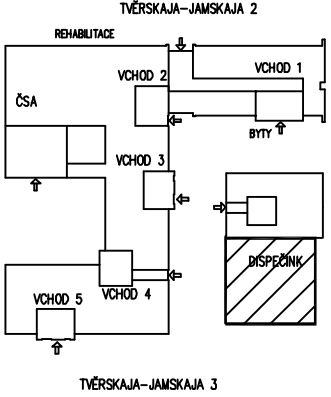

ZHOTOVITEL: STAVOPROJEKT OLOMOUC, a.s. Holická 31, 772 00 OLOMOUC, Telefon: 585531111, Fax: 585531333 E-mail: info@stavoprojekt.cz, IČ: 45192031, DIČ: CZ45192031			RAZÍTKO:		
STUPĚŇ DOKUMENTACE: DOKUMENTACE PRO VÝBĚR ZHOTOVITELE		ŘEDITEL: RNDr. Luděk Štašný		MANAŽER PROJEKTU: PaedDr. Zoja Štašná	
OBJEDNATEL: Česká centra Václavské náměstí 816/47, 110 00 Praha 1		HLAVNÍ INŽENÝR PROJEKTU: Ing. Zdeněk ROZSYPAL		VEDOUcí PROJEKTANT: Ing. Zdeněk ROZSYPAL	
MÍSTO STAVBY: Areál Českého domu v Moskvě ulice 3. Tverskaja - Jamskaja 36/40		ODPOVĚDNÝ PROJEKTANT:		VYPRACOVAL:	
MĚSTO: 123 047 MOSKVA		STÁT: RUSKÁ FEDERACE		ZAK.ČÍSLO: 01-002/330	
ZAKÁZKA: Moskva - PBŘ části hotelového komplexu ČDM - sekce II/1 a II/5		OBJEKT: PS-02 DIESELAGREGÁT VČETNĚ ROZVODŮ		ČÁST: D.2.2.3	
VÝKRES: STÁVAJÍCÍ STAV A BOURACÍ PRÁCE		ČÍSLO: D.2.2.3.02		PARE: 11/2014	
				FORMÁT: -	
				MĚŘITKO: -	