



NAVRŽENÝ STAV - PŮDORYS

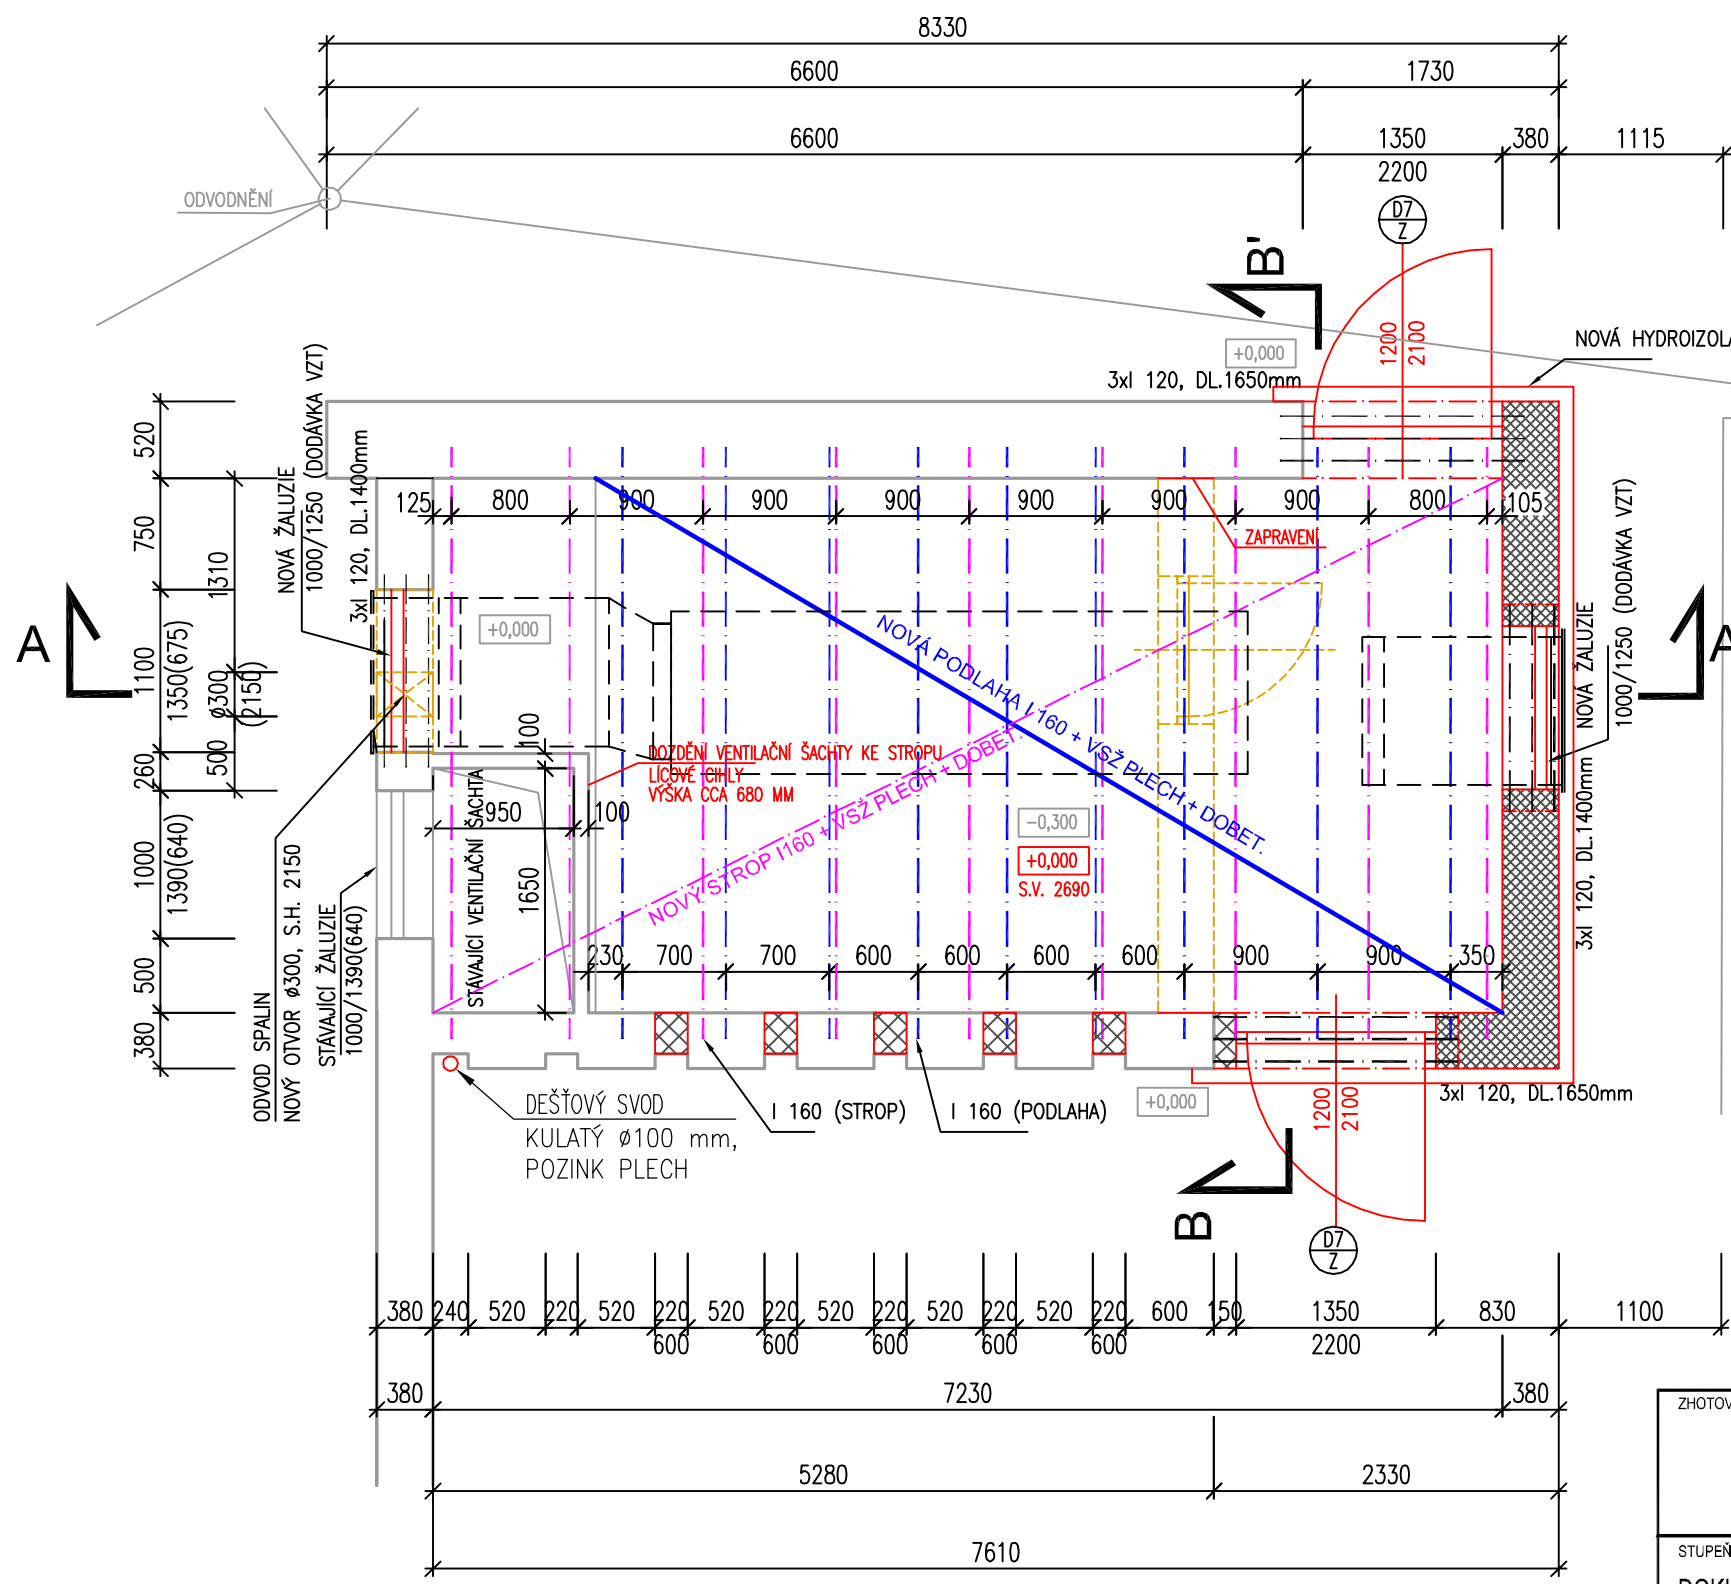

LEGENDA MATERIÁLU

- STÁVAJÍCÍ ZDIVO Z LÍCOVÝCH CIHEL
- ZDIVO Z LÍCOVÝCH CIHEL NA SYSTÉMOVOU MALTU PEVNOST V TLAKU MIN. 5N/mm2, TLOUŠTKY STĚN NEJSOU VE SKLADEBNÉM ROZMĚRU CIHEL, NUTNO PŘÍZPŮSOBIT
- BOURANÉ KONSTRUKCE
- I NOSNÍKY STROPNÍ KONSTRUKCE (ULOŽENÉ NA NOVÉM ŽB VĚNCI)
- I NOSNÍKY PRO ULOŽENÍ DIESELAGREGÁTU (ULOŽENÉ V PODLAŽE)
- I NOSNÍKY NAD NOVĚ ZŘÍZOVANÝMI OTVORY

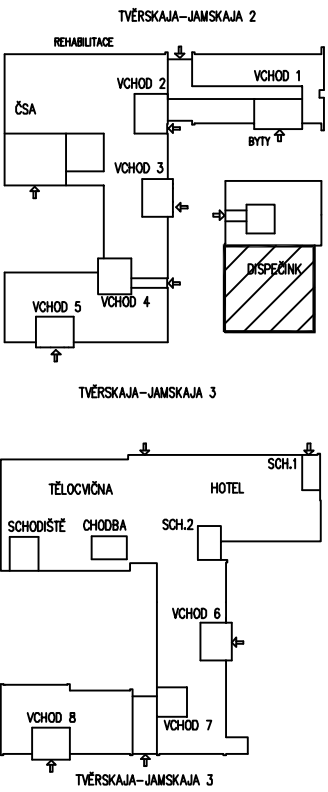

POZN. V MÍSTĚ ŽB PRŮVLAKU, I NOSNÍKŮ, APOD. BUDE OBVODOVÁ STĚNA Z OBOU STRAN OBLOŽENA CIHELNÝMI PÁSKY.

ZHOTOVITEL: STAVOPROJEKT OLOMOUC, a.s. Holická 31, 772 00 OLOMOUC, Telefon: 585531111, Fax: 585531333 E-mail: info@stavoprojekt.cz, IČ: 45192031, DIČ: CZ45192031			RAZÍTKO:		
STUPEŇ DOKUMENTACE: DOKUMENTACE PRO VÝBĚR ZHOTOVITELE			ŘEDITEL: RNDr. Luděk Šťastný		
OBJEDNATEL: Česká centra Václavské náměstí 816/47, 110 00 Praha 1			MANAŽER PROJEKTU: PaedDr. Zoja Šťastná		
MÍSTO STAVBY: Areál Českého domu v Moskvě ulice 3. Tverskaja - Jamskaja 36/40			HLAVNÍ INŽENÝR PROJEKTU: Ing. Zdeněk ROZSYPAL		
MĚSTO: 123 047 MOSKVA			VEDOUcí PROJEKTANT: Ing. Zdeněk ROZSYPAL		
STÁT: RUSKÁ FEDERACE			ODPOVĚDNÝ PROJEKTANT: VYPRACOVAL:		
ZAKÁZKA: Moskva - PBŘ části hotelového komplexu ČDM - sekce II/1 a II/5			ZAK.ČÍSLO: 01-002/330		
OBJEKT: PS-02 DIESELAGREGÁT VČETNĚ ROZVODŮ			Č. SMLOUVY: 11/2014		
VÝKRES: NAVRŽENÝ STAV - PŮDORYS			DATUM: 11/2014		
			FORMÁT: -		
			MĚŘÍTKO: -		
			PARE:		
			ČÁST: D.2.2.3		
			ČÍSLO: D.2.2.3.03		