



NAVRŽENÝ STAV - PŮDORYS STŘECHY

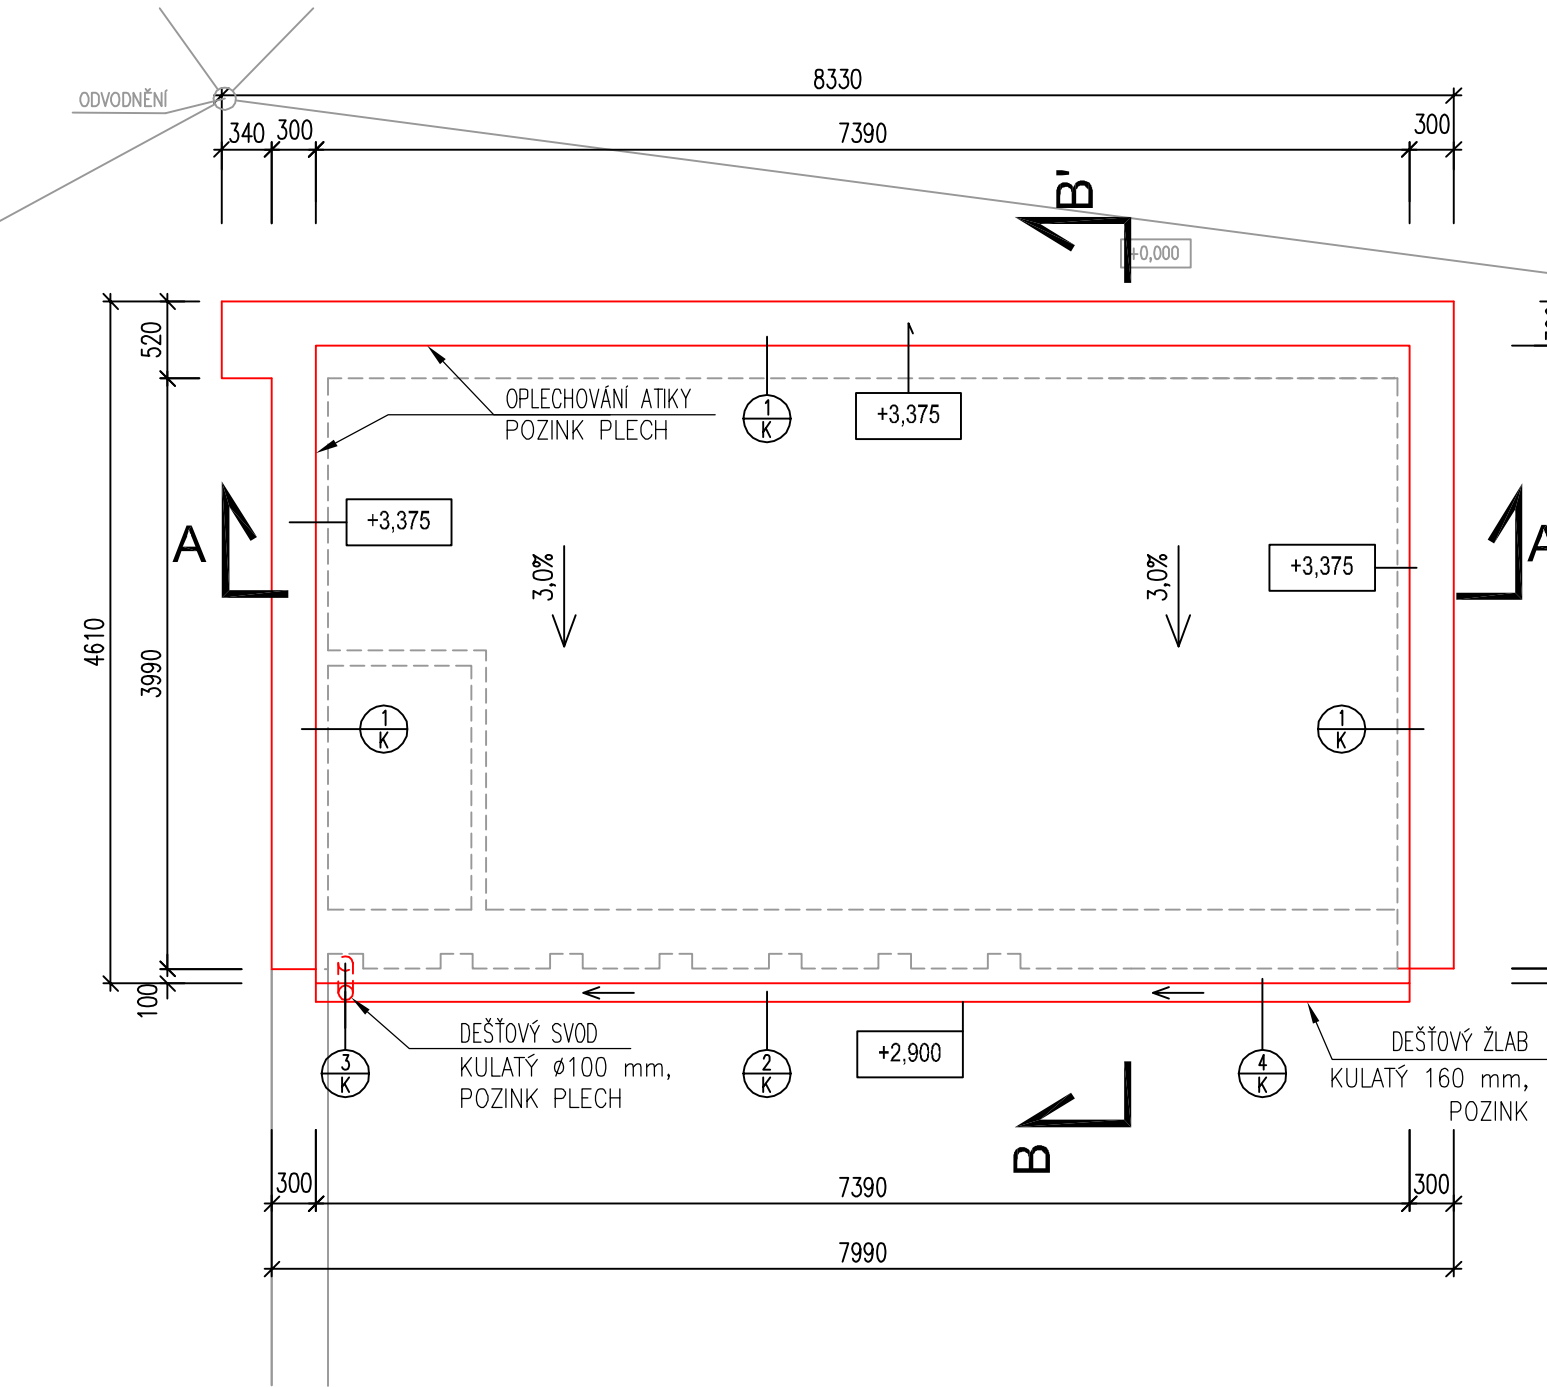

- SKLADBA STŘEŠNÍ KONSTRUKCE
- HYDROIZOLAČNÍ ASFALTOVÝ PÁS – H3
 - TEP. IZOLAČNÍ SPÁDOVÁ VRSTVA 3%,TL.20–150 MM VČETNĚ ASFALTOVÉHO PÁSU – HT11
 - ASF. BODOVÝ SPOJOVACÍ NÁTĚR
 - HYDROIZOLAČNÍ ASFALTOVÝ PÁS PAROTĚSNÝ – H2
 - HYDROIZOLAČNÍ ASFALTOVÝ PÁS EXPANZNÍ – H1
 - PENETRAČNÍ NÁTĚR – OM1
 - NOVÝ STROP

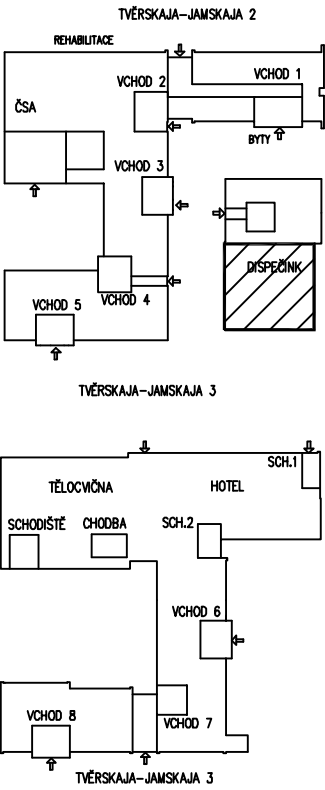

POZN. V MÍSTĚ ŽB PRŮVLAKU, I NOSNÍKŮ, APOD. BUDE OBVODOVÁ STĚNA Z OBOU STRAN OBLOŽENA CIHELNÝMI PÁSKY.

ZHOTOVITEL: STAVOPROJEKT OLOMOUC, a.s. Holická 31, 772 00 OLOMOUC, Telefon: 585531111, Fax: 585531333 E-mail: info@stavoprojekt.cz, IČ: 45192031, DIČ: CZ45192031		RAZÍTKO:			
STUPEŇ DOKUMENTACE:		ŘEDITEL:	MANAŽER PROJEKTU:		
DOKUMENTACE PRO VÝBĚR ZHOTOVITELE		RNDr. Luděk Šťastný	PaedDr. Zoja Šťastná		
OBJEDNATEL: Česká centra Václavské náměstí 816/47, 110 00 Praha 1		HLAVNÍ INŽENÝR PROJEKTU: Ing. Zdeněk ROZSYPAL	VEDOUCÍ PROJEKTANT: Ing. Zdeněk ROZSYPAL	ZAK.ČÍSLO: 01-002/330	PARÉ:
MÍSTO STAVBY: Areál Českého domu v Moskvě ulice 3. Tverskaja - Jamskaja 36/40		ODPOVĚDNÝ PROJEKTANT:	VYPRACOVAL:	Č. SMLOUVY:	
MĚSTO: 123 047 MOSKVA				DATUM: 11/2014	
STÁT : RUSKÁ FEDERACE				FORMÁT: -	
				MĚŘITKO: -	
ZAKÁZKA:					
Moskva - PBŘ části hotelového komplexu ČDM - sekce II/1 a II/5					
OBJEKT: PS-02 DIESELAGREGÁT VČETNĚ ROZVODŮ				ČÁST:	D.2.2.3
VÝKRES: NAVRŽENÝ STAV - PŮDORYS STŘECHY				ČÍSLO:	D.2.2.04