



NAVRŽENÝ STAV - ŘEZ A-A', ŘEZ B-B'

ŘEZ A-A'


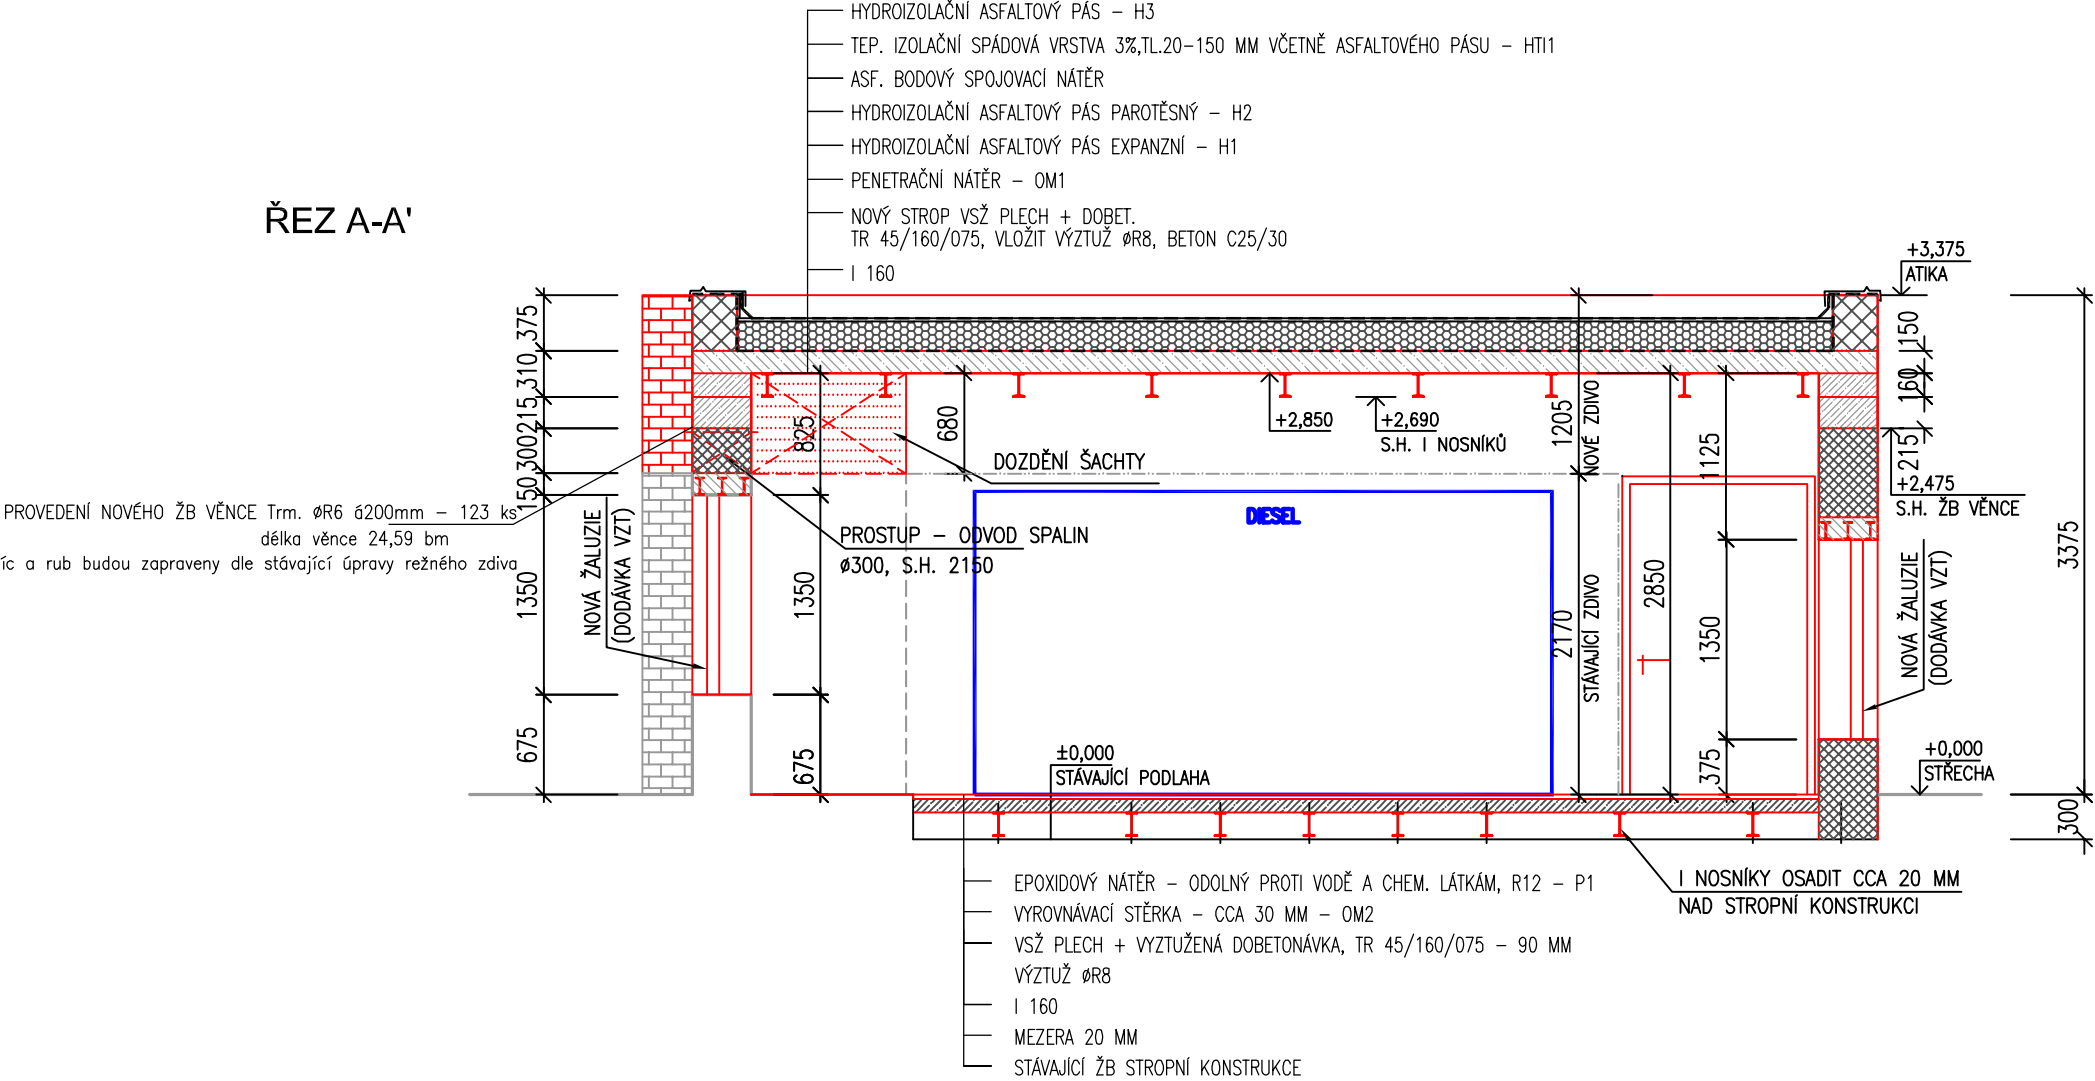


ŘEZ B-B'

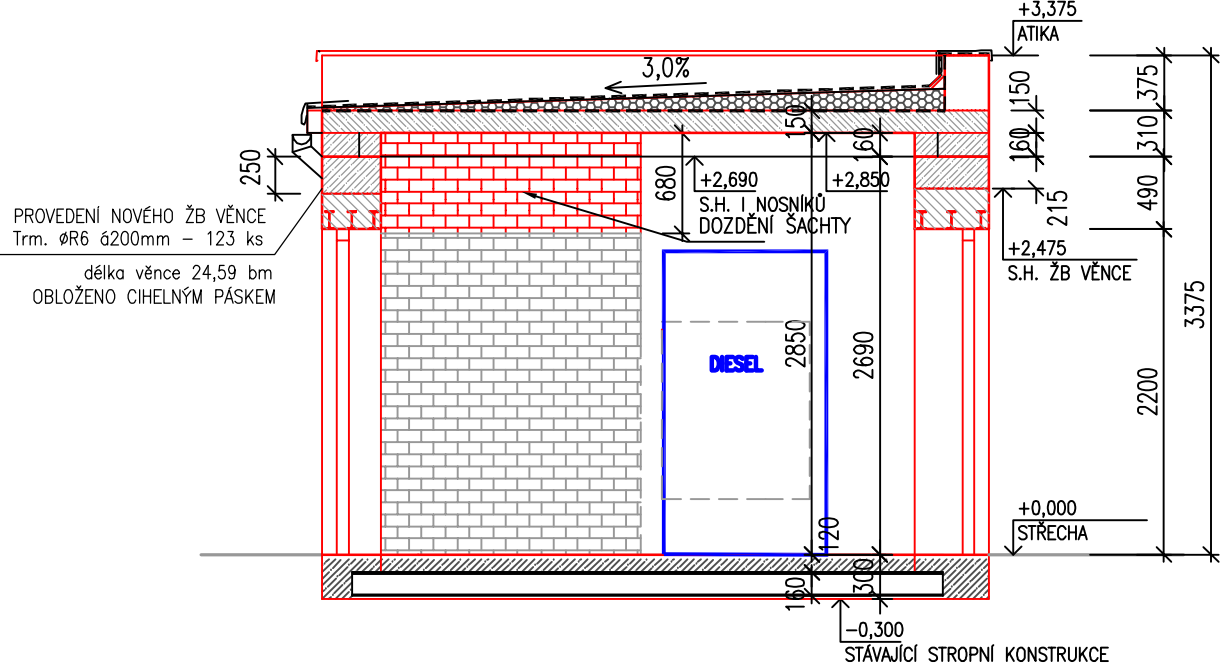

LEGENDA MATERIÁLU

- STÁVAJÍCÍ ZDIVO Z LICOVÝCH CIHEL
- ZDIVO Z LICOVÝCH CIHEL NA SYSTÉMOVOU MALTU PEVNOST V TLAKU MIN. 5N/mm2
- DOZDÍVKY Z PLNÝCH CIHEL NA MVC 5
- ŽELEZOBETON TŘÍDA BETONU, OCELI (viz. ČÁST KONSTRUKČNÍ ŘEŠENÍ)
- PROSTÝ BETON C8/10
- TEPELNÁ IZOLACE
- HYDROIZOLACE

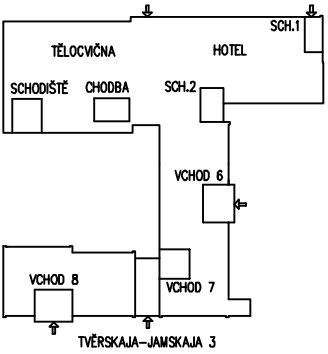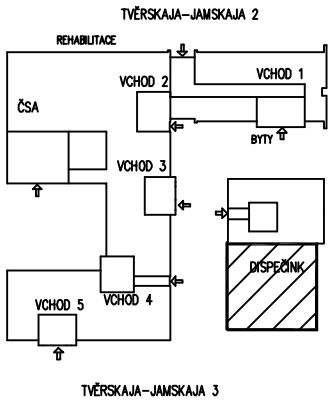

POZN. V MÍSTĚ ŽB PRŮVLAKU, I NOSNÍKŮ, APOD. BUDE OBVODOVÁ STĚNA Z OBOU STRAN OBLOŽENA CIHELNÝMI PÁSKY.

ZHOTOVITEL: STAVOPROJEKT OLOMOUC, a.s. Holická 31, 772 00 OLOMOUC, Telefon: 585531111, Fax: 585531333 E-mail: info@stavoprojekt.cz, IČ: 45192031, DIČ: CZ45192031		RAZÍTKO:		 STAVOPROJEKT OLOMOUC a.s.			
STUPEŇ DOKUMENTACE: DOKUMENTACE PRO VÝBĚR ZHOTOVITELE		ŘEDITEL: RNDr. Luděk Štátný				MANAŽER PROJEKTU: PaedDr. Zoja Štátná	
OBJEDNATEL: Česká centra Václavské náměstí 816/47, 110 00 Praha 1		HLAVNÍ INŽENÝR PROJEKTU: Ing. Zdeněk ROZSYPAL		VEDOUcí PROJEKTANT: Ing. Zdeněk ROZSYPAL		ZAK.ČÍSLO: 01-002/330	PARÉ:
MÍSTO STAVBY: Areal Českého domu v Moskvě ulice 3. Tverskaja - Jamskaja 36/40						Č. SMLOUVY:	
		ODPOVĚDNÝ PROJEKTANT:		VYPRACOVAL:		DATUM: 11/2014	
MĚSTO: 123 047 MOSKVA						FORMÁT: -	
STÁT: RUSKÁ FEDERACE						MĚŘITKO: -	
ZAKÁZKA:							
Moskva - PBŘ části hotelového komplexu ČDM - sekce II/1 a II/5							
OBJEKT: PS-02 DIESELAGREGÁT VČETNĚ ROZVODŮ					ČÁST: D.2.2.3		
VÝKRES: NAVRŽENÝ STAV - ŘEZ A-A', ŘEZ B-B'					ČÍSLO: D.2.2.3.05		