
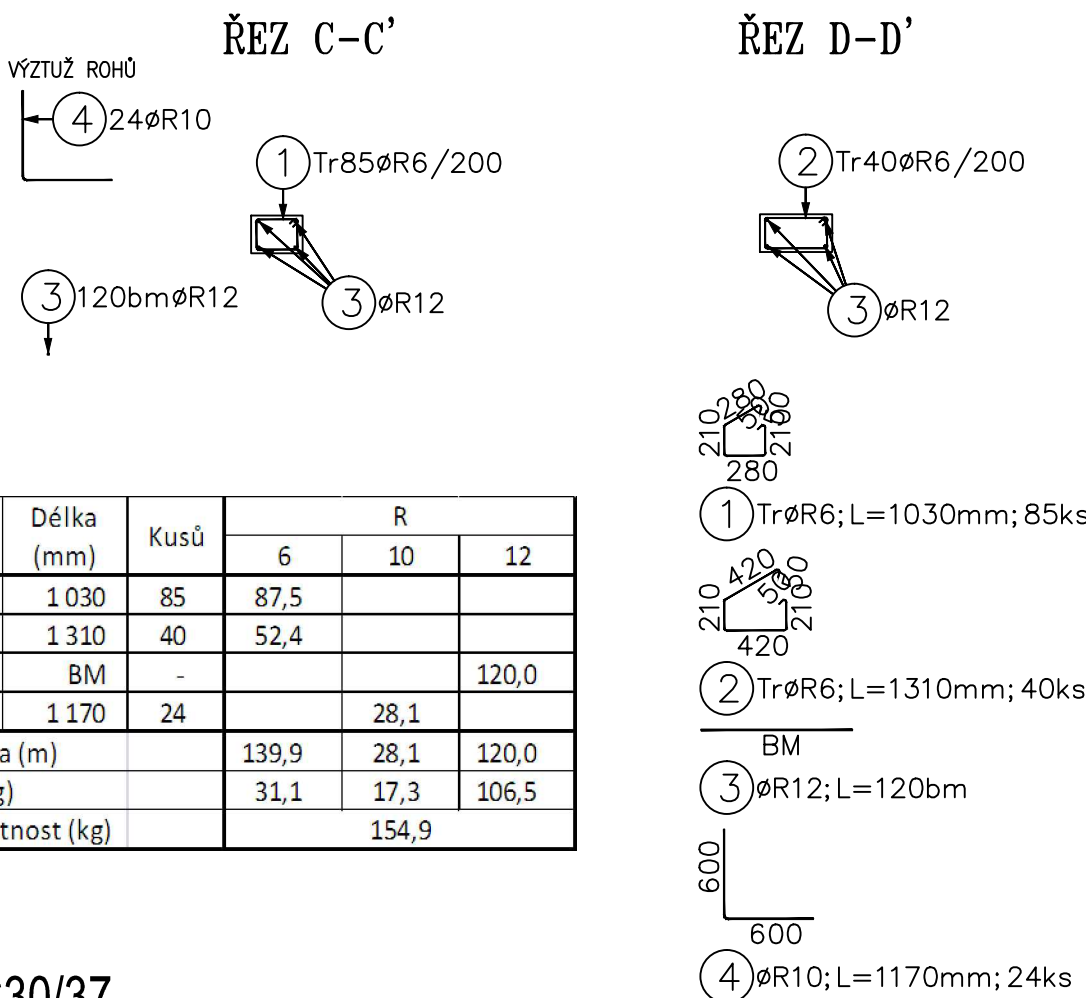
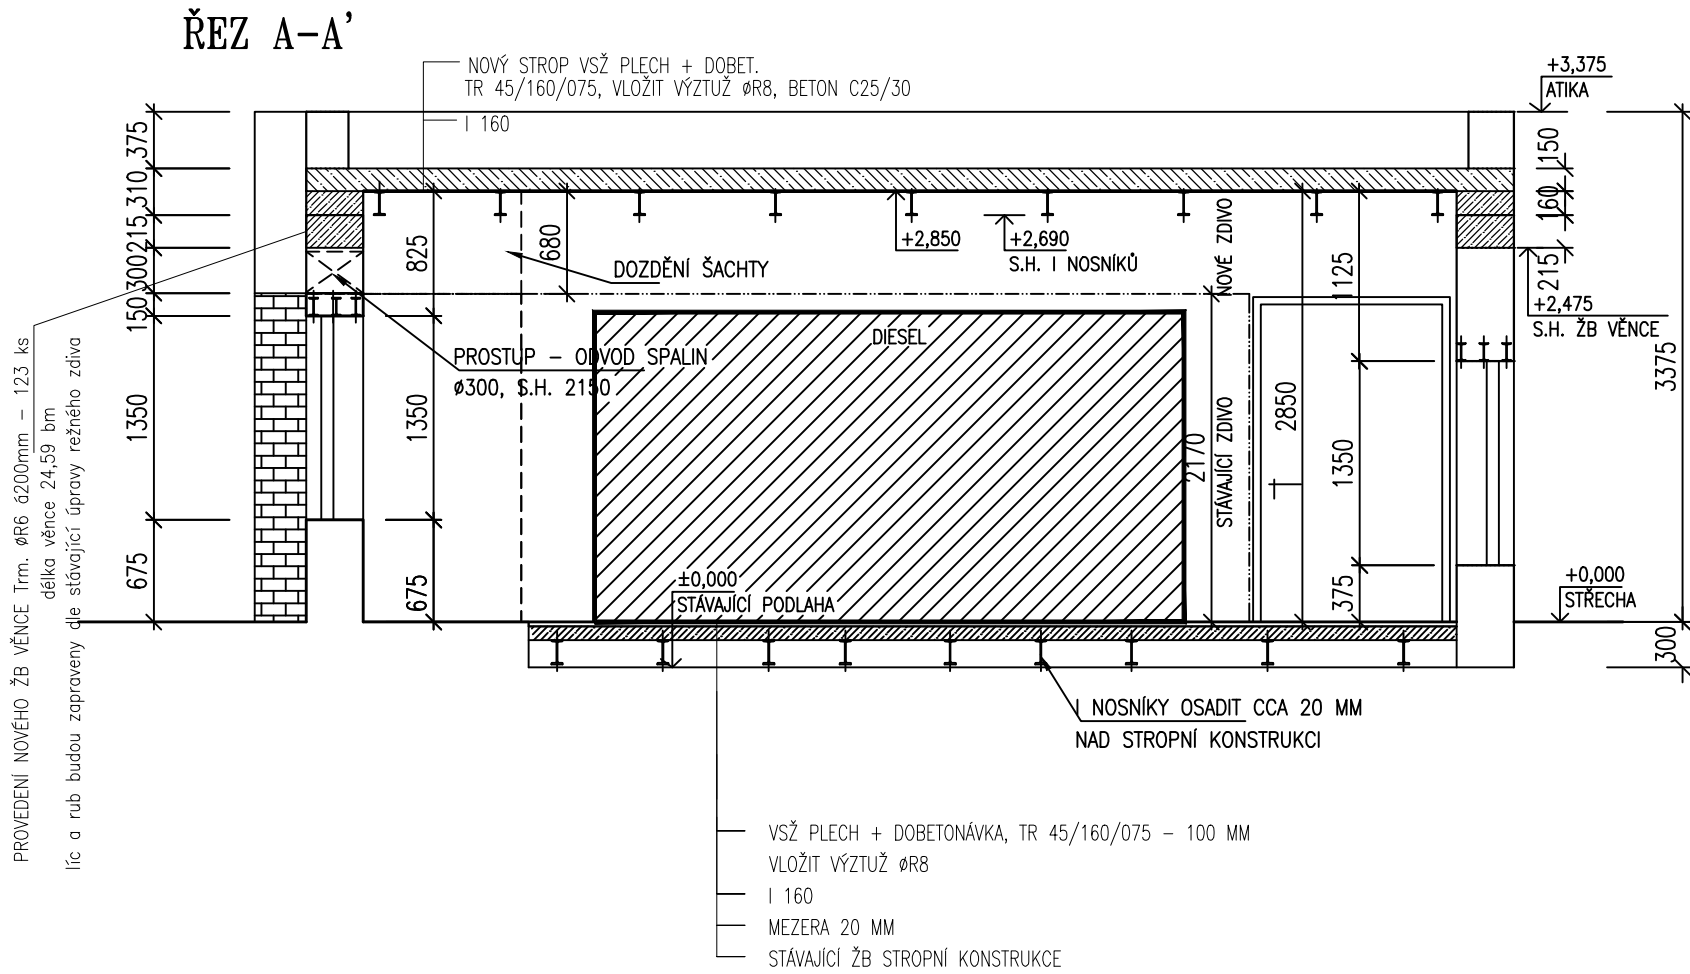
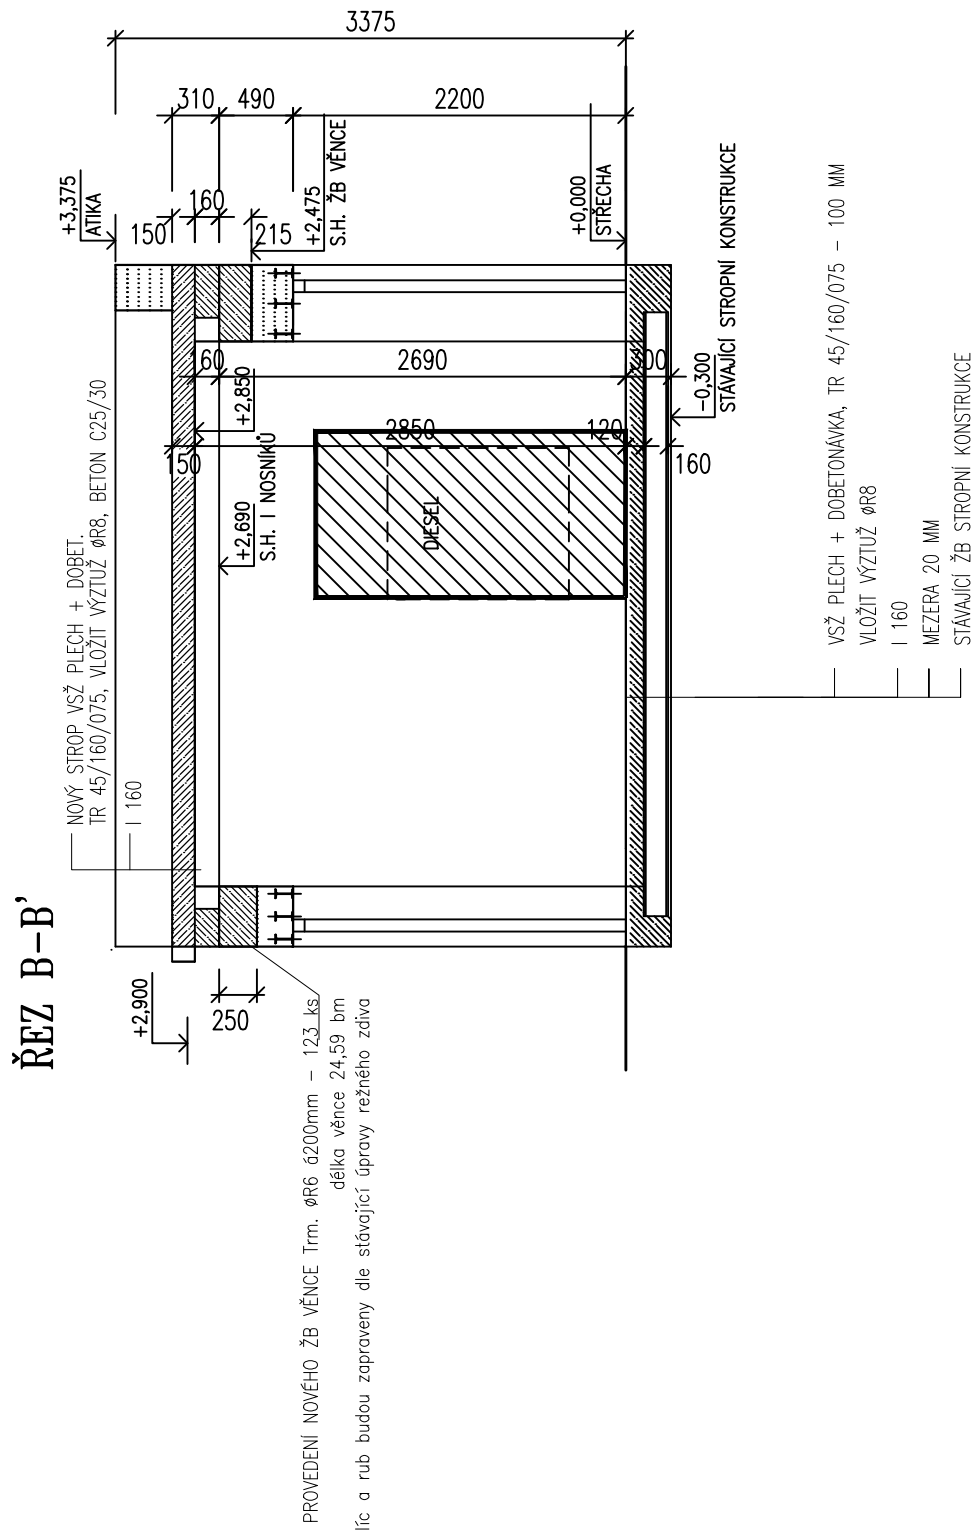


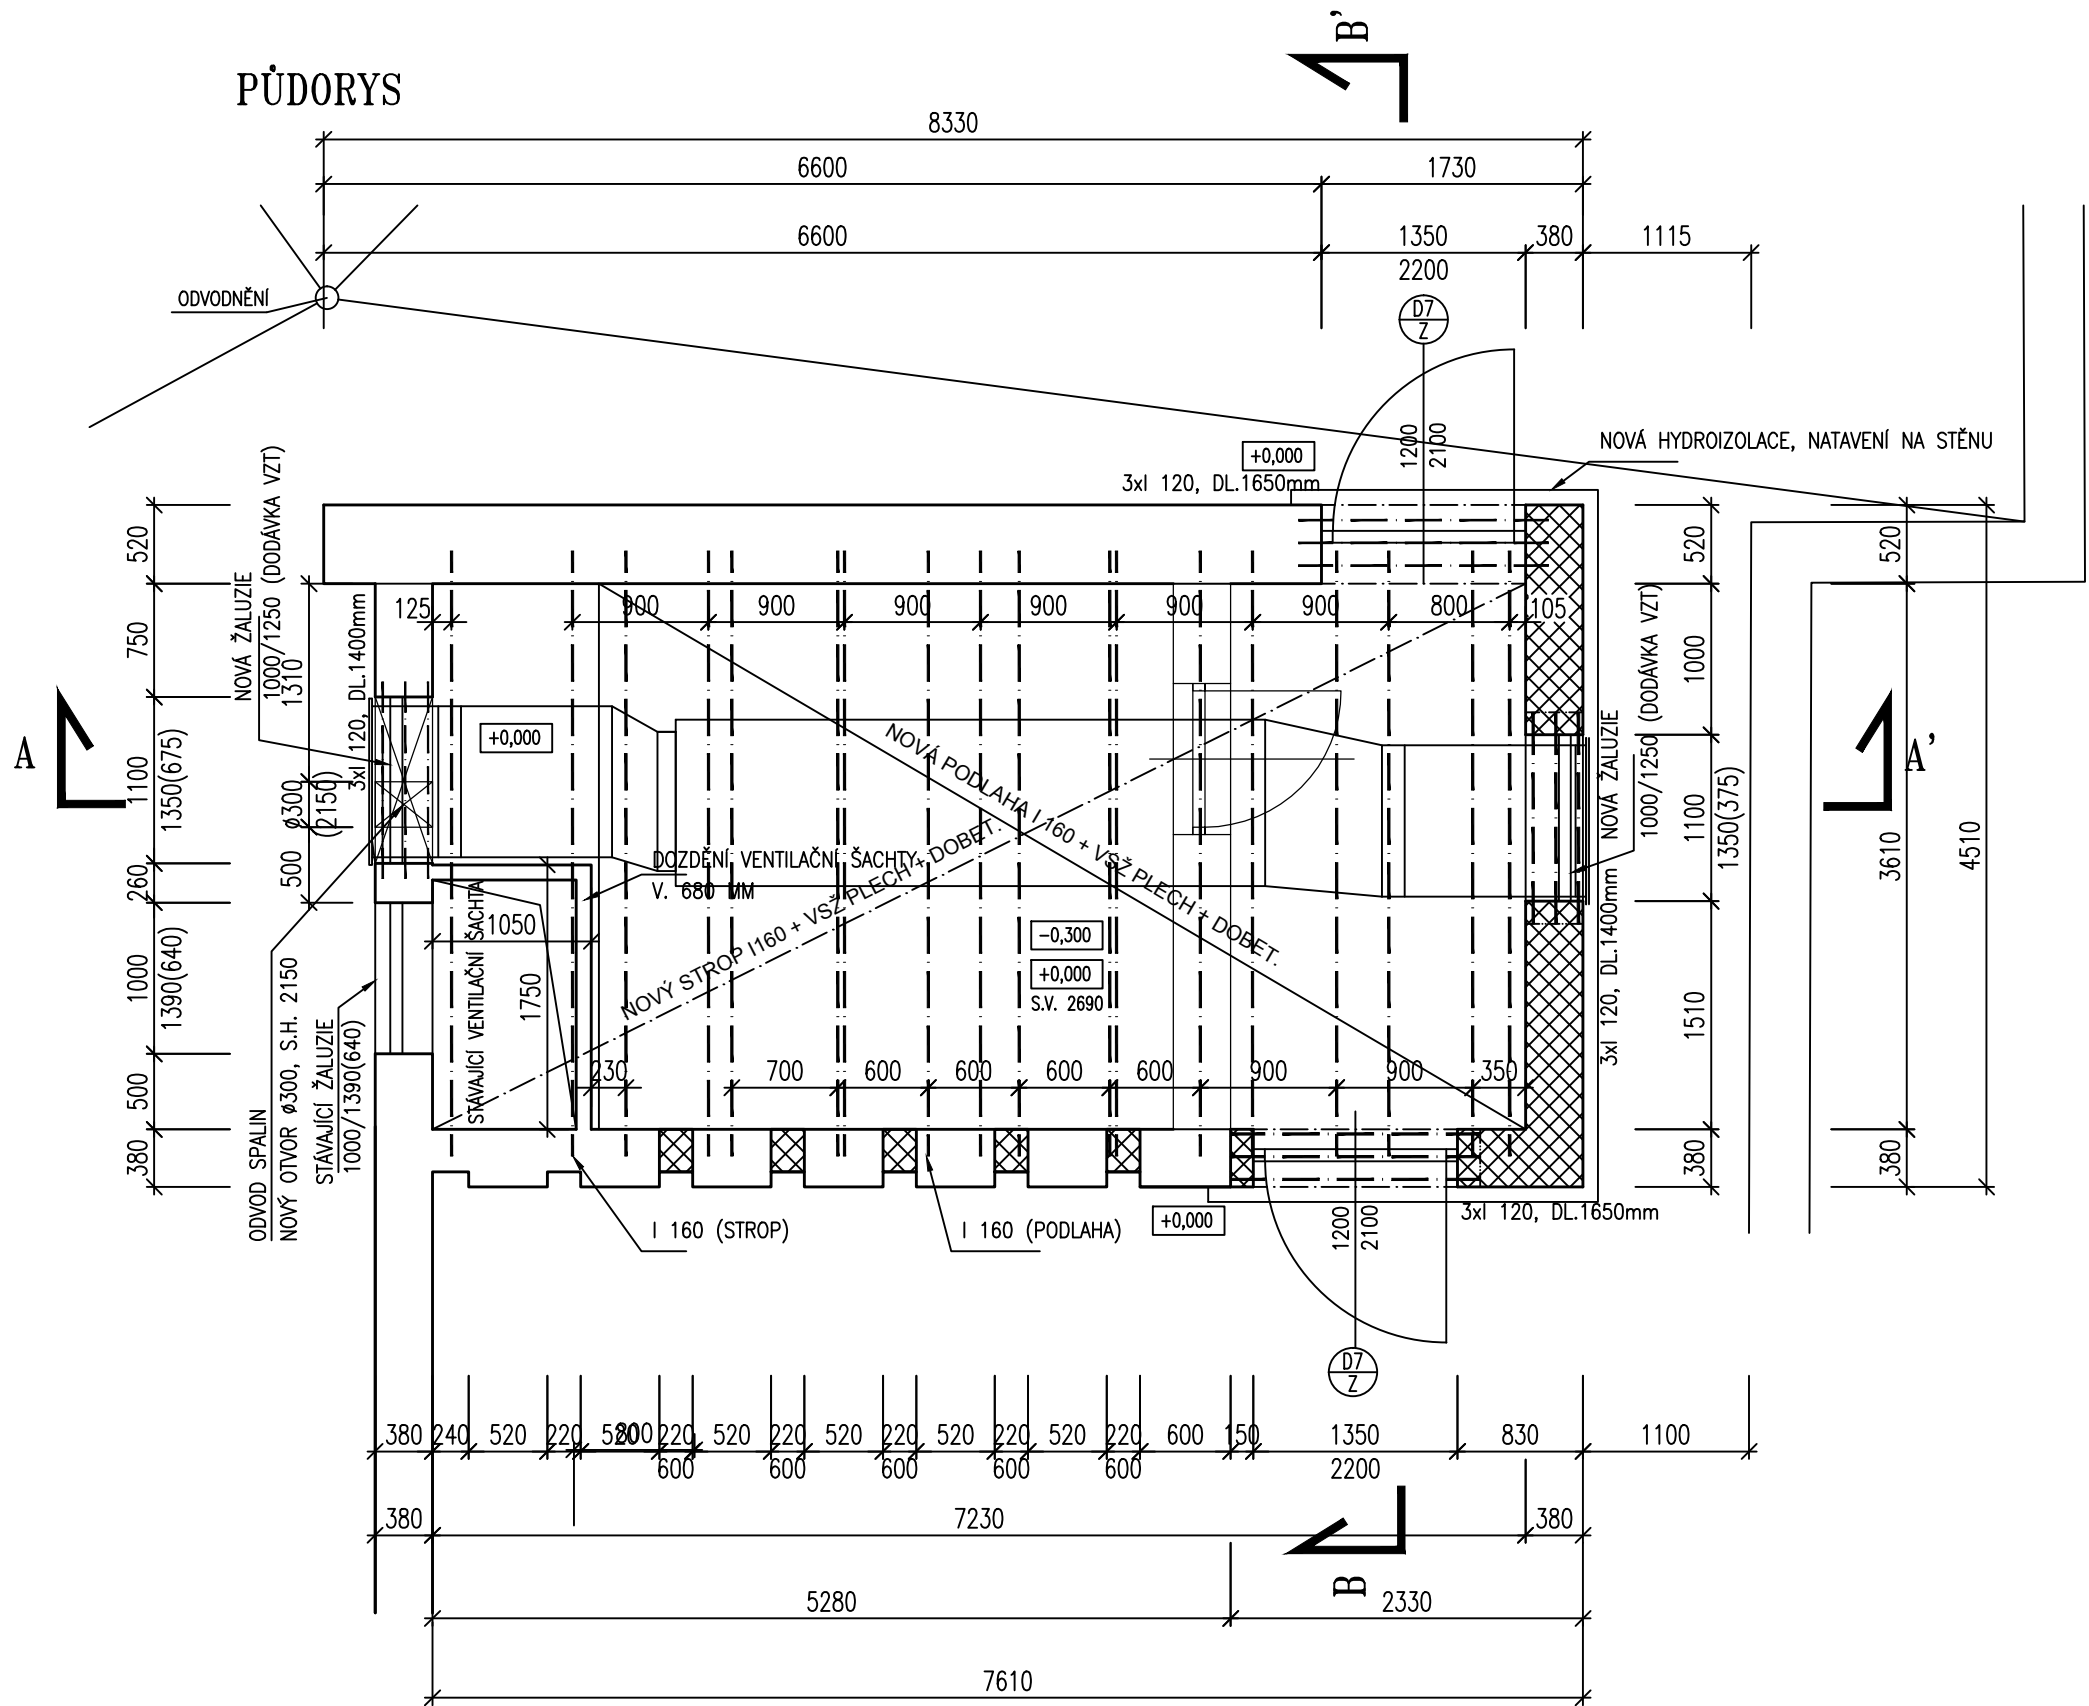

BETON: C30/37

NAVŘENO OLE: CSN 73 1201/86, Z2, CSN EN 206-1
KRYTÍ HORNÍ: 20 mm
KRYTÍ DOLNÍ: 20mm

OČEL: 10 505

UVÁDĚNÉ DÉLKY JSOU VZTAŽENY K VNEJŠÍMU ÚČÍ PRUTU.
POLOMERY OBLOUKU JSOU POLOMERY OHYBACÍCH TRNŮ,
NEZNACENÉ POLOMERY JSOU 1/2 D_r min (TAB. 20).
NEZNACENÉ UHLÝ JSOU 45°, 90° resp. 180°.
CELKOVÉ DÉLKY VLOŽEK JSOU STRIŽNÉ DÉLKY.
ROVNĚ VLOŽKY JSOU VE VÝKAZU OZNACENÉ *.

VÝPIS OCELI

c.	profil	délka	ks	S235	
				I120	I160
1	I160	4000	9		36.000
2	I160	4000	9		36.000
3	I120	1250	3	3.750	
4	I120	1400	3	4.200	
5	I120	1650	6	9.900	
Délka celkem [m]				17.850	72.000
Hmotnost 1 bm [kg/m]				11,1	17,9
Hmotnost [kg]				198.135	1288.800
Celkem + 10% REZERVA [kg]				1486.935+10%=1652,15	

LEGENDA MATERIÁLU

- STÁVAJÍCÍ ŽIVO Z LÍCOVÝCH CHEL
- ŽIVO Z LÍCOVÝCH CHEL
NA SYSTÉMOVOU MALTU PEVNOST V TLAKU MIN. 5N/mm2
- BOURANÉ KONSTRUKCE
- I NOSNÍKY STROPNÍ KONSTRUKCE (ULOŽENÉ NA NOVÉM ŽB VĚNCI)
- I NOSNÍKY PRO ULOŽENÍ DIESELAGREGÁTŮ (ULOŽENÉ V PODLAŽE)
- I NOSNÍKY NAD NOVÉ ŽRÍZOVANÝMI OTVORY

VŠĚ PLECH-60m2+10%=66m2

240bm ØR8

POZN. V MÍSTĚ ŽB PRŮMLAKU, I NOSNÍKŮ, APOD. BUDE OBVODOVÁ STĚNA Z OBOU STRAN OBLOŽENA CHELÝMI PÁSKY.

ZHOTOVITEL: STAVOPROJEKT OLOMOUC, a.s. Holická 31, 772 00 OLOMOUC, Telefon: 585531111, Fax: 585531333 E-mail: info@stavoprojekt.cz, IČ: 45192031, DIČ: CZ45192031		RAZITKO:			
STUPĚŇ DOKUMENTACE: DOKUMENTACE PRO VÝBĚR ZHOTOVITELE		ŘEDITEL: RNDr. Lukáš Štránský FUNKČNÍ: Ing. Zdeněk ROZSYPAL			
OBJEDNATEL: Česká centra Vláckavské náměstí 816/47, 110 00 Praha 1		HLAVNÍ INŽENÝR PROJEKTU: Ing. Zdeněk ROZSYPAL		VEDOUcí PROJEKTANT: Ing. Zdeněk ROZSYPAL	
MÍSTO STAVBY: Areal Českého domu v Moskvě ulice 3. Tverskaja - Jamskaja 36/40		ODPOVĚDNÝ PROJEKTANT: Ing. František Bakáček		VYPRACOVAL: Stanislav Němec	
MĚSTO: 123 047 MOSKVA		STÁT: RUSKÁ FEDERACE		ZAK.ČÍSLO: 01-002/330	
STAT: RUSKÁ FEDERACE				Č. SMLOUVY: 11/2014	
ZAKÁZKA: Moskva - PBŘ části hotelového komplexu ČDM - sekce II/1 a II/5		DATUM: 6 A4		PARE: 1 : 50	
OBJEKT: STAVEBNĚ KONSTRUKČNÍ ÚPRAVY PRO DIESELAGREGÁT		ČÁST: D.2.2.4			
VÝKRES: DIESELAGREGÁT, PŮDORYS, ŘEZY		ČÍSLO: 02			