



VZOROVÝ PŘÍČNÝ ŘEZ 1 : 50

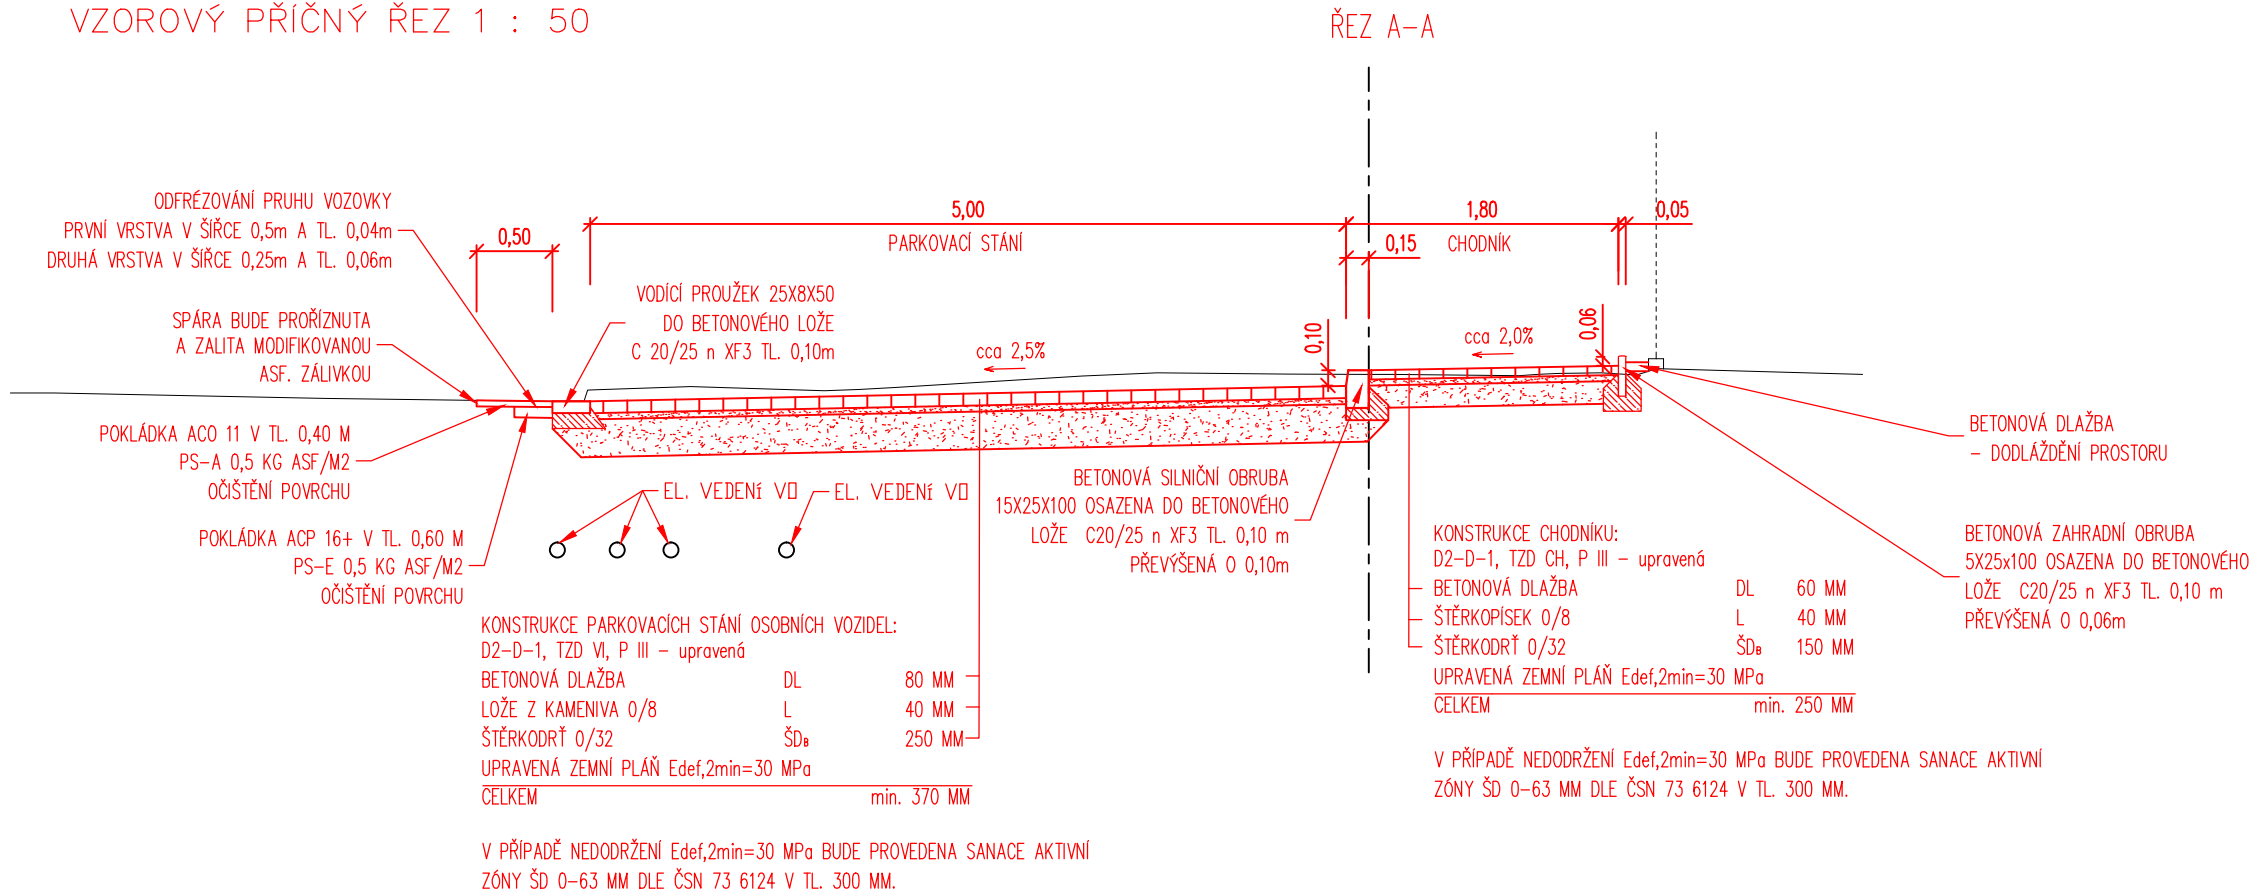

PLOŠNÉ SNÍŽENÍ OBRUBY

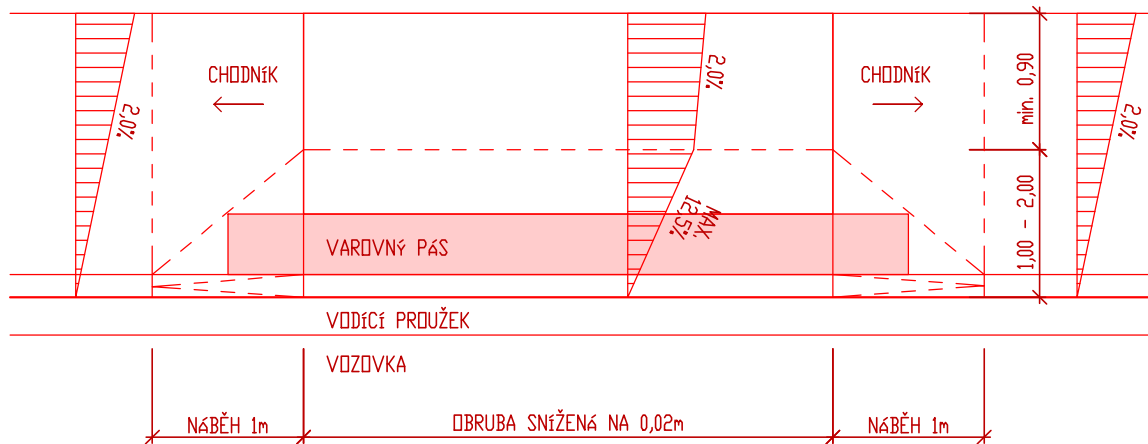

POZNÁMKY:

V RÁMCI STAVBY BUDOU OSAZENY LAVIČKY A ODPADKOVÉ KOŠE. UMÍSTĚNÍ SI URČÍ INVESTOR V PRŮBĚHU VÝSTAVBY.

VÝSADBA ZELENĚ BUDE ŘEŠENA BĚHEM VÝSTAVBY, KDY BUDOU URČENY PODMÍNKY SPRÁVCŮ SÍTÍ A PŘÍPADNÁ ÚPRAVA UMÍSTĚNÍ

NOVÉ OBRUBY A PŘÍDLAŽBA – VEŠKERÉ NOVÉ OBRUBY A BETONOVÁ SILNIČNÍ PŘÍDLAŽBA BUDE OSAZENÁ DO BETONOVÉHO LOŽE Z BETONU C 20/25 n XF3 MINIMÁLNÍ TL. 100 MM

STÁVAJÍCÍ OBRUBY A PŘÍDLAŽBA – STAVEBNÍ PRÁCE V BLÍZKOSTI OBRUB A SILNIČNÍ PŘÍDLAŽBY, JEJICHŽ VÝMĚNU PD NEPŘEDPOKLÁDÁ BUDOU PROVÁDĚNY TAK, ABY NEDOŠLO K JEJICH POŠKOZENÍ

INŽENÝRSKÉ SÍTĚ – ZAKRESLENÍ INŽENÝRSKÝCH SÍTÍ JE POUZE ORIENTAČNÍ, PŘED ZAHÁJENÍM VÝSTAVBY JE NUTNÉ ZAMĚŘENÍ INŽENÝRSKÝCH SÍTÍ NA MÍSTĚ JEJICH SPRÁVCI. BUDOU VYZNAČENA OCHRANNÁ PÁSMATA SÍTÍ

POVRCHOVÉ ZNAKY INŽENÝRSKÝCH SÍTÍ – PŘEDPOKLÁDÁ SE VÝŠKOVÁ ÚPRAVA VŠECH ZNAKŮ INŽENÝRSKÝCH SÍTÍ

V PŘÍPADĚ POTŘEBY BUDOU INŽENÝRSKÉ SÍTĚ DOPLNĚNY O CHRÁNIČKY DLE POŽADAVKU SPRÁVCE SÍTĚ

SANACE – V PŘÍPADĚ, ŽE PŘI REALIZACI NOVÝCH KONSTRUKCÍ (CHODNÍKŮ, VJEZDŮ) NEBUDE DODRŽENA MIN $E_{def} = 30$ MPa BUDE PORVEDENA SANACE AKTIVNÍ ZÓNY KAMENIVEM FRAKCE 0/63 MM V TL. 300 MM. ZPŮSOB SANACE BUDE UPŘESNĚN NA ZÁKLADĚ POŽADAVKŮ GEOTECHNIKA PŘI VÝSTAVBĚ

NAPOJENÍ NA STÁVAJÍCÍ KONSTRUKCE – PŘEDPOKLÁDÁ SE ODFRÉZOVÁNÍ PRVNÍ KONSTRUKČNÍ VRSTVY V TL. 40 MM A ŠÍŘI 0,5 M A DRUHÉ KONSTRUKČNÍ VRSTVY V TL. 60 MM A ŠÍŘI 0,25 M
ODFRÉZOVÁNÝ POVRCH BUDE OČIŠTĚN A OPATŘENÝ SPOJOVACÍM POSTŘÍKEM PS-E 0,5 KG ASF./M2, NÁSLEDNĚ PROVEDENA VRSTVA ACP 16+ V TL. 60 MM A ŠÍŘI 0,25 M. DÁLE BUDE NANESEN SPOJOVACÍ POSTŘÍK PS-E 0,3 KG ASF./M2 A PROVEDENA VRSTVA ACO 11 V TL. 40 MM
A ŠÍŘI 0,5 M.
VZNIKÁ SPÁRA BUDE PROŘÍZNUTA A ZALITA ASF. MODIFIKOVANOU ZÁLIVKOU

SOUŘADNICOVÝ SYSTÉM: JTSK
VÝŠKOVÝ SYSTÉM: BALT p.v.

...	...	02/2026
--	Index	Změna
Index	Změna	Datum
Vypracoval Štos J., DiS	Kontroloval Ing. Kučera M.	 VDI PROJEKT s.r.o. vodohospodářská a dopravní infrastruktura K Botiči 1453/6, 101 00 Praha 10
Zodpovědný projektant Ing. Kučera M.	Hlavní inženýr projektu Ing. Kučera M.	
Akce Rekonstrukce ul. Smetanova, Chlumeck nad Cidlinou		Investor Město Chlumeck nad Cidlinou Klicperovo nám. 64, 503 51
Objekt Parkoviště v ul. Smetanova - SO 101 PARKOVIŠTĚ - SO 102 OPRAVA CHODNÍKU A PARKOVIŠTĚ		Město / Obec Chlumeck nad Cidlinou
Profese Dopravní stavby		Kraj Královéhradecký
Název přílohy		Technická zpráva
		Formát 8xA4
		Stupeň PDPS
		Měřítko 1:50
		Paré
		Číslo zakázky 39/25
		Číslo přílohy D.1.1.2.1

VZOROVÝ PŘÍČNÝ ŘEZ