
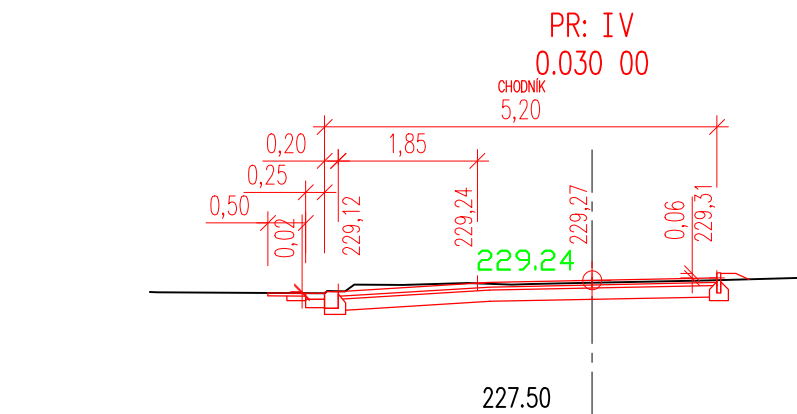
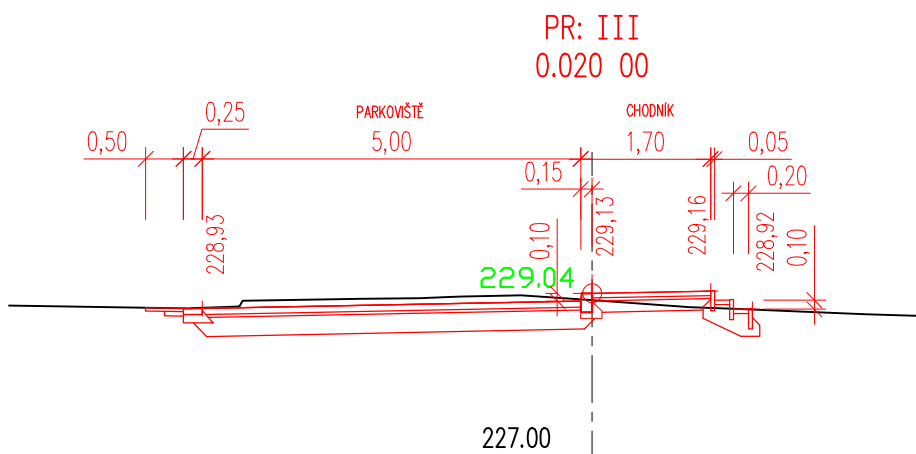
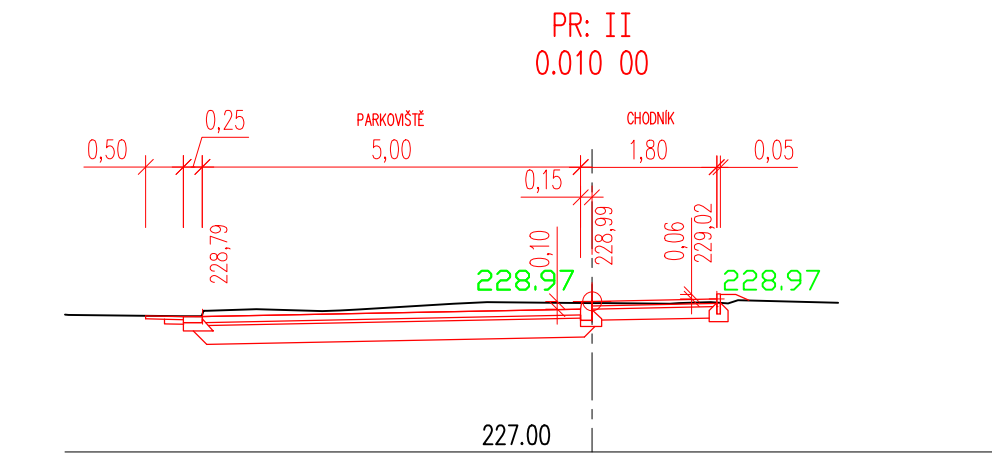
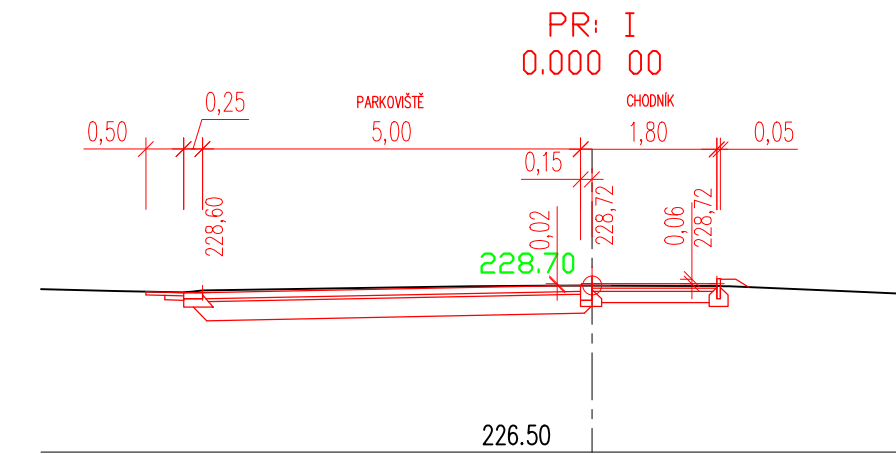


BOČNÍ ULICE KE SPORTOVIŠTÍM

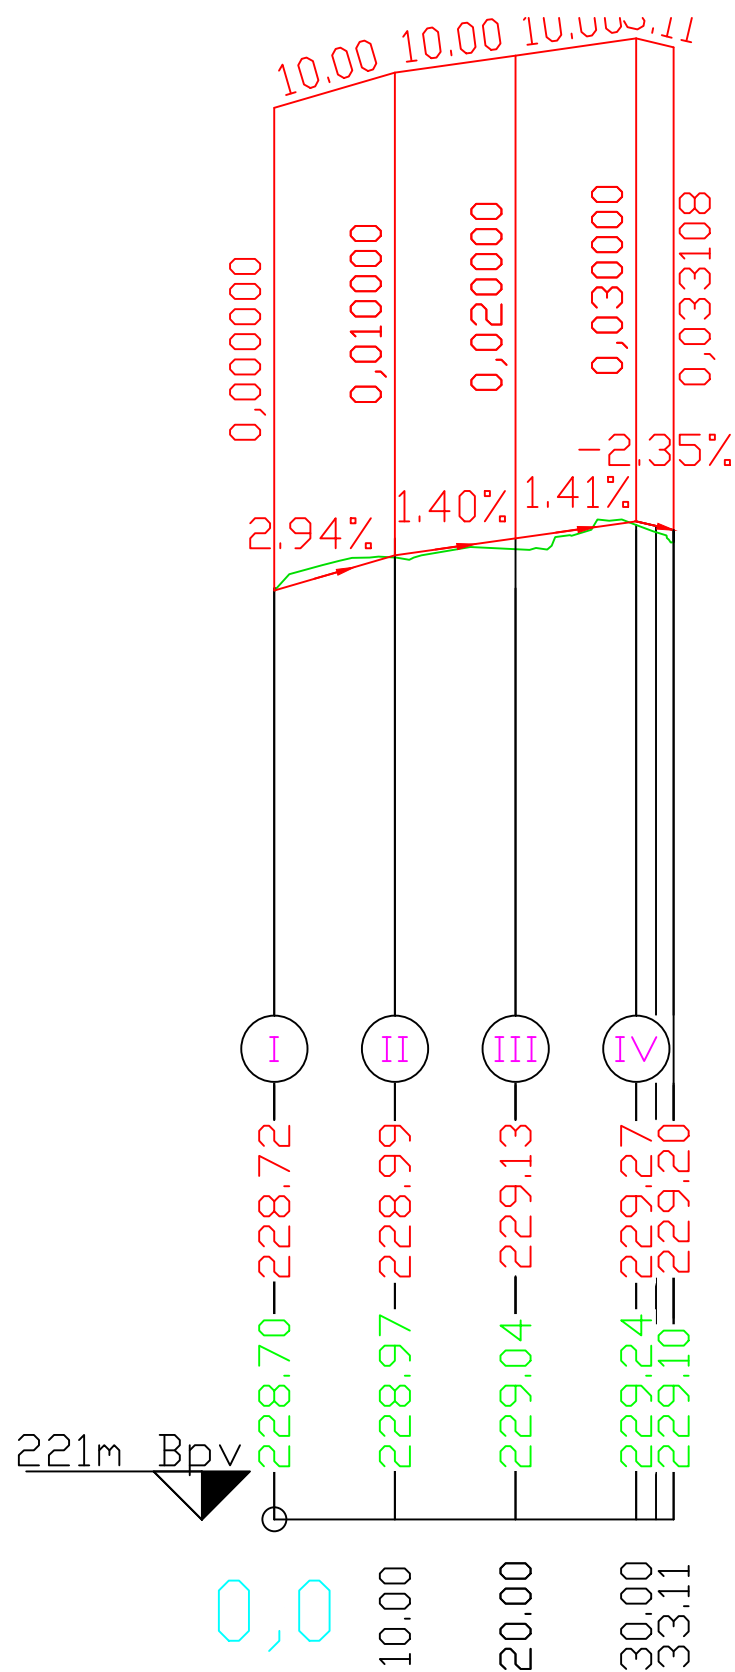

SOUŘADNICOVÝ SYSTÉM: JTSK		VÝŠKOVÝ SYSTÉM: BALT p.v.		02/2026	
--	Index	Změna	Datum		
Výpracoval Štos J., DiS		Kontroloval Ing. Kučera M.	 VDI PROJEKT s.r.o. vodohospodářská a dopravní infrastruktura K Botiči 1453/6, 101 00 Praha 10		
Zodpovědný projektant Ing. Kučera M.		Hlavní inženýr projektu Ing. Kučera M.			
Akce		Investor		Město Chlumec nad Cidlinou Klicperovo nám. 64, 503 51	
Objekt		Město / Obec	Kraj	Chlumec nad Cidlinou Královéhradecký	
- SO 101 PARKOVIŠTĚ - SO 102 OPRAVA CHODNÍKU A PARKOVIŠTĚ		Technická zpráva	Formát	3xA4	
Profese		Stupeň	Měřítko	Dopravní stavby PDPS 1:1000/100	
Název přílohy		Číslo zakázky	Paré	39/25	
CHARAKTERISTICKÉ ŘEZY A PODÉLNÝ PROFIL		Číslo přílohy	D.1.1.2.2		