



VZOROVÝ PŘÍČNÝ ŘEZ
PP

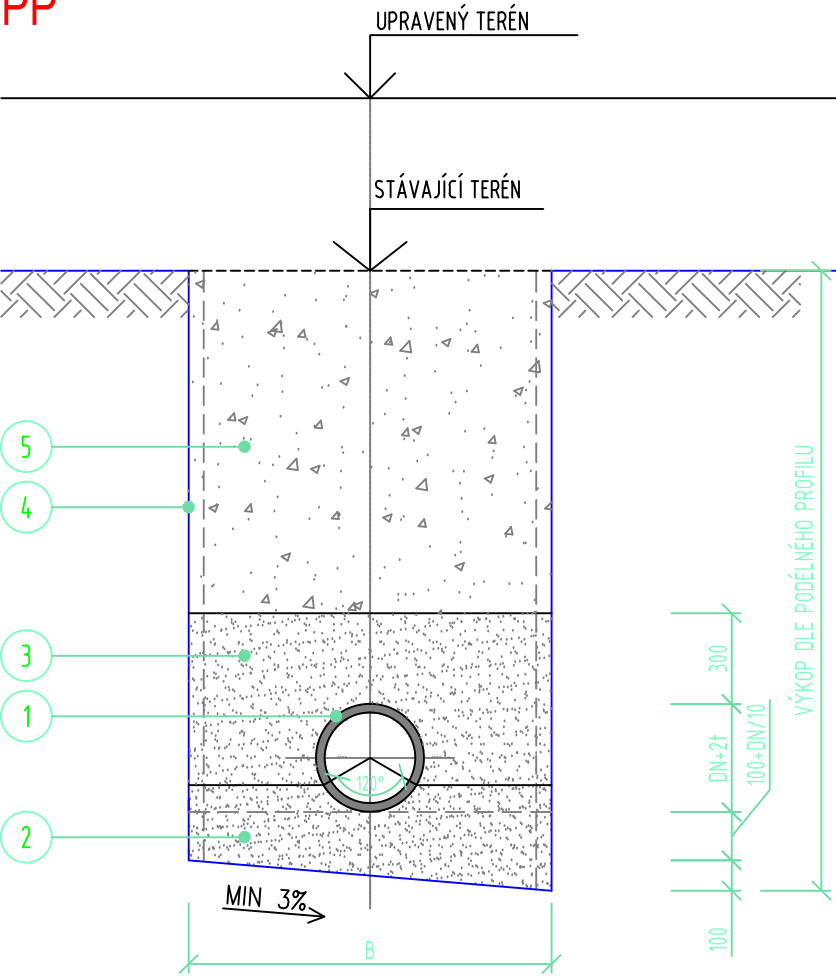

VZOROVÁ PŘÍPOJKA
DEŠŤOVÉHO SVODU

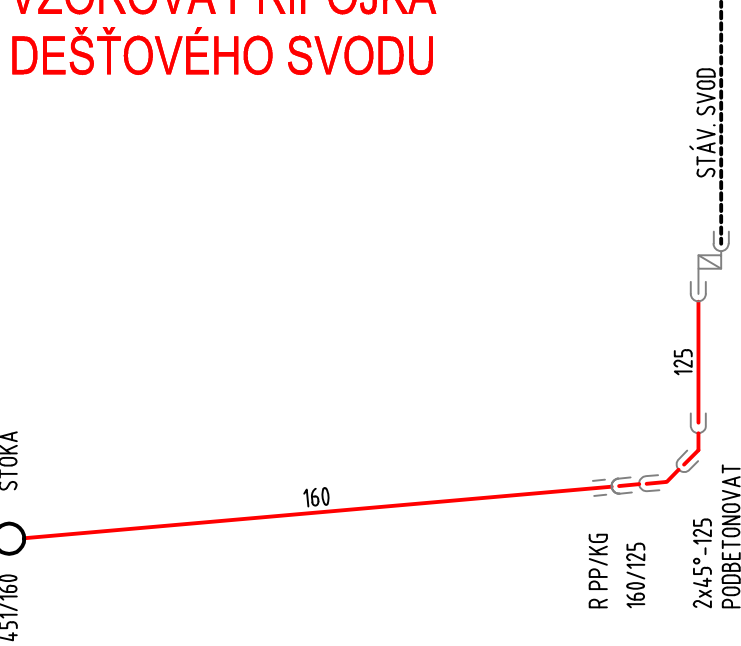

TABULKA ULOŽENÍ POTRUBÍ

TROUBA			RÝHA
MATERIÁL	DN	t	B
PP - TKP SN12 160	160/139	10,5	1100

LEGENDA:

- KANALIZAČNÍ TROUBA
- ŠŤĚRKOPÍSKOVÝ PODSYP POTRUBÍ (ZRNO MAX. 20MM) - ZHUTNIT NA 97% PS
- ŠŤĚRKOPÍSKOVÝ OBSYP POTRUBÍ (ZRNO MAX. 20MM) - ZHUTNIT NA 97% PS
- SVISLÁ NAD SKALNÍM PODLOŽÍ PŘÍLOŽNĚ PAŽENÁ RÝHA
- ZÁSYP VHDNÝM MATERIÁLEM, PŘÍPADNÝ DEFICIT - NÁHRADNÍ KAMENIVO

POZNÁMKA:
- ZPŮSOB PROVEDENÍ ZÁSYPU (NAD ZÓNOU POTRUBÍ) - A2 DLE ATV A127
- ZPŮSOB ULOŽENÍ POTRUBÍ (V ZÓNE POTRUBÍ) - B2 DLE ATV A127

Číslo přípojky	Kóta lapače střešních nečistot, upr. terén	Kóta dna	Kóta napojení	Délka potrubí Ø160x139mm PP TKP SN12 (m)	Délka potrubí Ø200/176mm PP TKP SN12 (m)	Délka potrubí KG125 SN8 (m)	Spád (‰)	Výška stávajícího terénu u lapače nečistot	Výška stáv. terénu u napojení	Průměrná hloubka výkopu (m)	Výkop (m3)	Podbetonování C12/15 (m3)	Oblouk segmentový 45° DN150, HDPE	Redukce 200/160	Redukce 160/160, PPI/KG	Redukce excentrická 160/125, KG	Koleno 45° DN125, KG	Lapač střešních nečistot DN75-125, litina	Napojení stávajícího dešťového svodu	Způsob napojení	Poznámka
DS1	225,70	224,55	223,93	13,0		1,15	48	225,70	224,37	0,94	13,51	0,02	1		1	1	2	1	1	odbočka	
DS2	225,70	224,55	223,12	8,3	10,0	1,15	172	225,70	225,05	1,69	34,02	0,02		1	1	1	2	1	1	ŠD11	
DS3	225,75	224,60	222,70	17,0		1,15	112	225,75	224,80	1,78	33,19	0,02			1	1	2	1	1	odbočka	
DS4	225,65	224,50	222,78	16,9		1,15	102	225,65	224,50	1,59	29,47	0,02			1	1	2	1	1	odbočka	
DS5	225,90	224,75	224,11	10,5		1,15	61	225,90	225,98	1,66	19,17	0,02			1	1	2	1	1	odbočka	
DS6	226,20	225,05	224,67	10,2		1,15	37	226,20	226,71	1,75	19,58	0,02			1	1	2	1	1	odbočka	
DS7	227,65	226,50	225,54	12,7		1,15	76	227,65	227,97	1,94	27,10	0,02			1	1	2	1	1	odbočka	
DS8	227,45	226,30	225,62	12,2		1,15	56	227,45	228,03	1,93	25,90	0,02			1	1	2	1	1	odbočka	
DS9	227,75	226,60	226,21	12,7		1,15	31	227,75	228,57	1,91	26,61	0,02			1	1	2	1	1	odbočka	
Celkem				113,5	10,0	10,3					228,56	0,17	1		9	9	18	9	9		

SOUŘADNICOVÝ SYSTÉM: JTSK		VÝŠKOVÝ SYSTÉM: BALT p.v.		...	...	03/2026
--		Index	Změna	Datum		
Vypracoval Ing. Pokorná K.		Kontroloval Ing. Kolář M.		VDI PROJEKT s.r.o. vodohospodářská a dopravní infrastruktura K Botiči 1453/6, 101 00 Praha 10		
Zodpovědný projektant Ing. Kolář M.		Hlavní inženýr projektu Ing. Kučera M.				
Akce Rekonstrukce ul. Smetanova, Chlumec nad Cidlinou				Investor Město Chlumec nad Cidlinou Klicperovo nám. 64, 503 51		
Objekt Parkoviště v ulici Smetanova - SO 303 přípojky dešťových svodů				Město / Obec Chlumec nad Cidlinou		Kraj Královéhradecký
				Technická zpráva D.1.3.1		Formát 2xA4
Profese Vodohospodářské stavby				Stupeň PDPS		Měřítko 1:25
Název přílohy PŘÍPOJKY DEŠŤOVÝCH SVODŮ				Číslo zakázky 39/25		Paré
				Číslo přílohy D.1.3.4.5		