


VZOROVÝ PŘÍČNÝ ŘEZ
PP

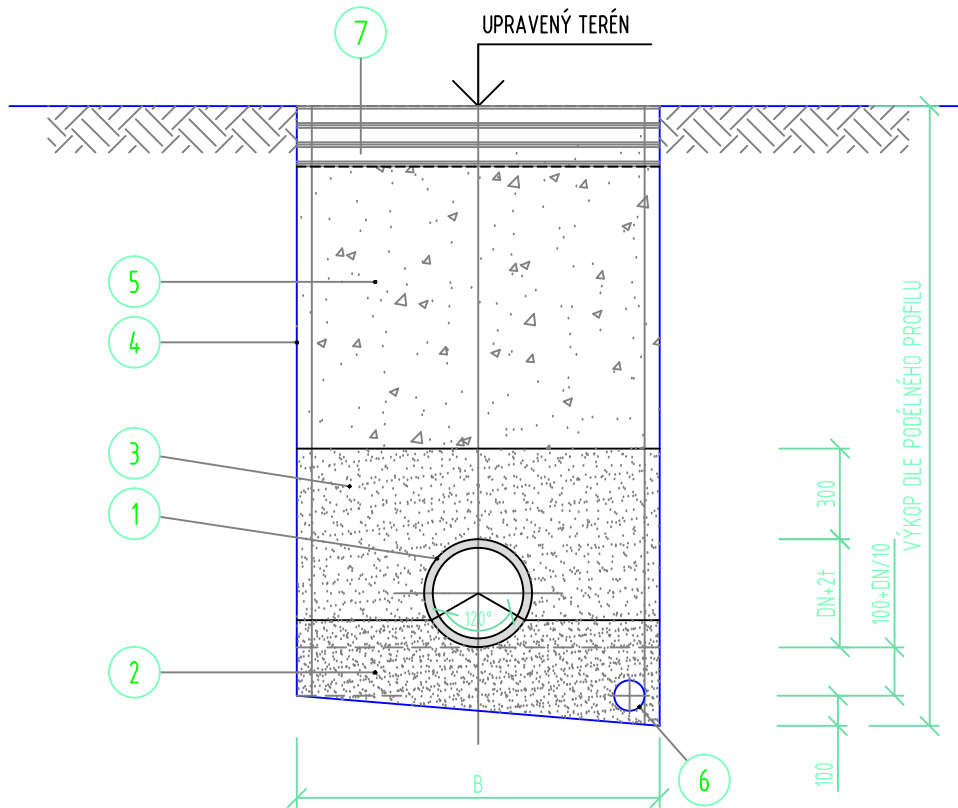

TABULKA ULOŽENÍ POTRUBÍ

TRUBKA			RÝHA
MATERIAL	DN	t	B
PP - TKP SN12	451/400	25.5	1200
PP - TKP SN12	283/250	19	1200
PP - TKP SN12	200/176	12.0	1100
PP - TKP SN12	160/139	10.5	1100


LEGENDA:

- KANALIZAČNÍ TROUBA
- ŠTĚRKOPÍSKOVÝ PODSYP POTRUBÍ (ZRNO MAX. 20MM) - ZHUTNIT NA 97% PS
- ŠTĚRKOPÍSKOVÝ OBSYP POTRUBÍ (ZRNO MAX. 20MM) - ZHUTNIT NA 97% PS
- SVISLÁ NAD SKALNÍM PODLOŽÍ PŘÍLOŽNĚ PAŽENÁ RÝHA
- ZÁSYP VHDNÝM MATERIÁLEM, PŘÍPADNÝ DEFICIT - NÁHRADNÍ KAMENIVO
- FLEXIBILNÍ DRÉN (100mm) VE ŠTĚRKOPÍSKOVÉM OBSYPU
- KONSTRUKCE KOMUNIKACE / UPRAVENÝ TERÉN

POZNÁMKA:

- ZPŮSOB PROVEDENÍ ZÁSYPU (NAD ZÓNOU POTRUBÍ) - A2 DLE ATV A127
- ZPŮSOB ULOŽENÍ POTRUBÍ (V ZÓNĚ POTRUBÍ) - B2 DLE ATV A127

VZOROVÝ PŘÍČNÝ ŘEZ
PVC

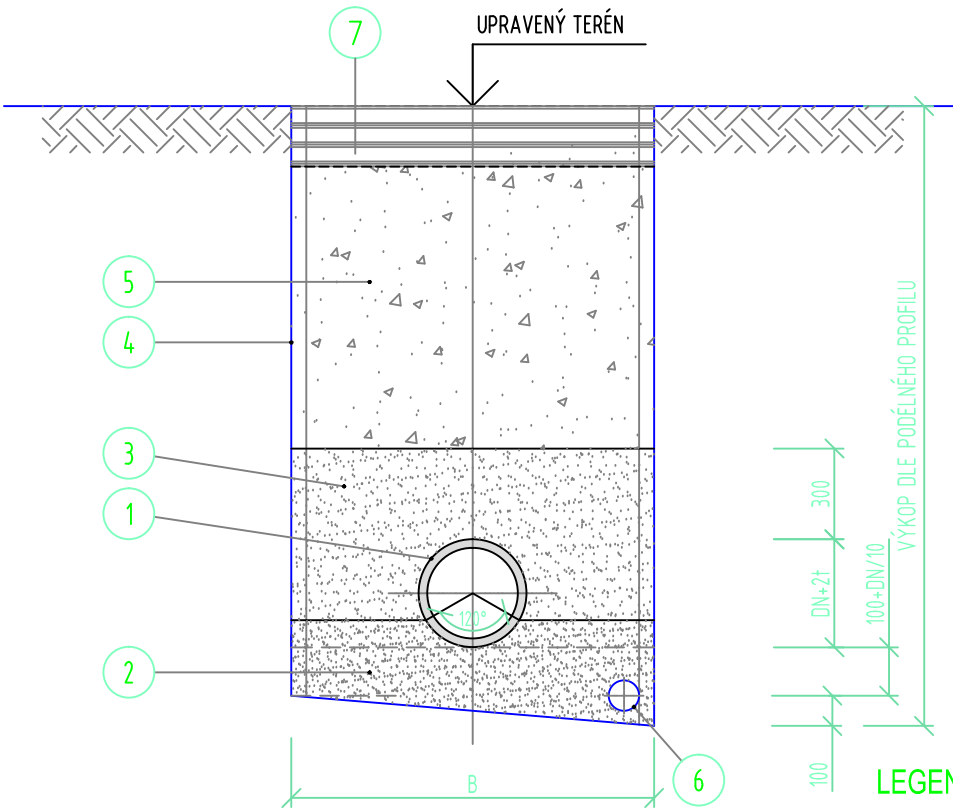

TABULKA ULOŽENÍ POTRUBÍ

TRUBKA			RÝHA
MATERIAL	DN	t	B
PVC SN12	160	4.7	1100


LEGENDA:

- KANALIZAČNÍ TROUBA
- ŠTĚRKOPÍSKOVÝ PODSYP POTRUBÍ (ZRNO MAX. 20MM) - ZHUTNIT NA 97% PS
- ŠTĚRKOPÍSKOVÝ OBSYP POTRUBÍ (ZRNO MAX. 20MM) - ZHUTNIT NA 97% PS
- SVISLÁ NAD SKALNÍM PODLOŽÍ PŘÍLOŽNĚ PAŽENÁ RÝHA
- ZÁSYP VHDNÝM MATERIÁLEM, PŘÍPADNÝ DEFICIT - NÁHRADNÍ KAMENIVO
- FLEXIBILNÍ DRÉN (100mm) VE ŠTĚRKOPÍSKOVÉM OBSYPU
- KONSTRUKCE KOMUNIKACE / UPRAVENÝ TERÉN

POZNÁMKA:

- ZPŮSOB PROVEDENÍ ZÁSYPU (NAD ZÓNOU POTRUBÍ) - A2 DLE ATV A127
- ZPŮSOB ULOŽENÍ POTRUBÍ (V ZÓNĚ POTRUBÍ) - B2 DLE ATV A127

SOUŘADNICOVÝ SYSTÉM: JTSK
VÝŠKOVÝ SYSTÉM: BAL T p.v.

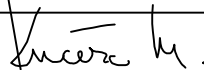VÝŠKOVÝ SYSTÉM:		BALT p.v.		...	...	03/2026
--				Index	Změna	Datum
Vypracoval Ing. Pokorná K.				Kontroloval Ing. Kolář M.		 VDI PROJEKT s.r.o. vodohospodářská a dopravní infrastruktura K Botiči 1453/6, 101 00 Praha 10
Zodpovědný projektant Ing. Kolář M.				Hlavní inženýr projektu Ing. Kučera M. 		
Akce Rekonstrukce ul. Smetanova, Chlumec nad Cidlinou				Investor Město Chlumec nad Cidlinou Klicperovo nám. 64, 503 51		
Objekt Parkoviště v ulici Smetanova - SO 301 Dešťová kanalizace, SO 302 Přípojky uličních vpustí, SO 303 Přípojky dešťových svodů				Město / Obec Chlumec nad Cidlinou		Kraj Královéhradecký
				Technická zpráva D.1.3.1		Formát 2xA4
Profese Vodohospodářské stavby				Stupeň PDPS		Měřítko 1:25
Název přílohy VZOROVÝ PŘÍČNÝ ŘEZ POTRUBÍ				Číslo zakázky 39/25		Paré
				Číslo přílohy D.1.3.4.6		