


KONSTRUKCE PO VYBOURÁNÍ STÁVAJÍCÍCH KRYTŮ

KOMPLETNÍ NOVÁ KONSTRUKCE

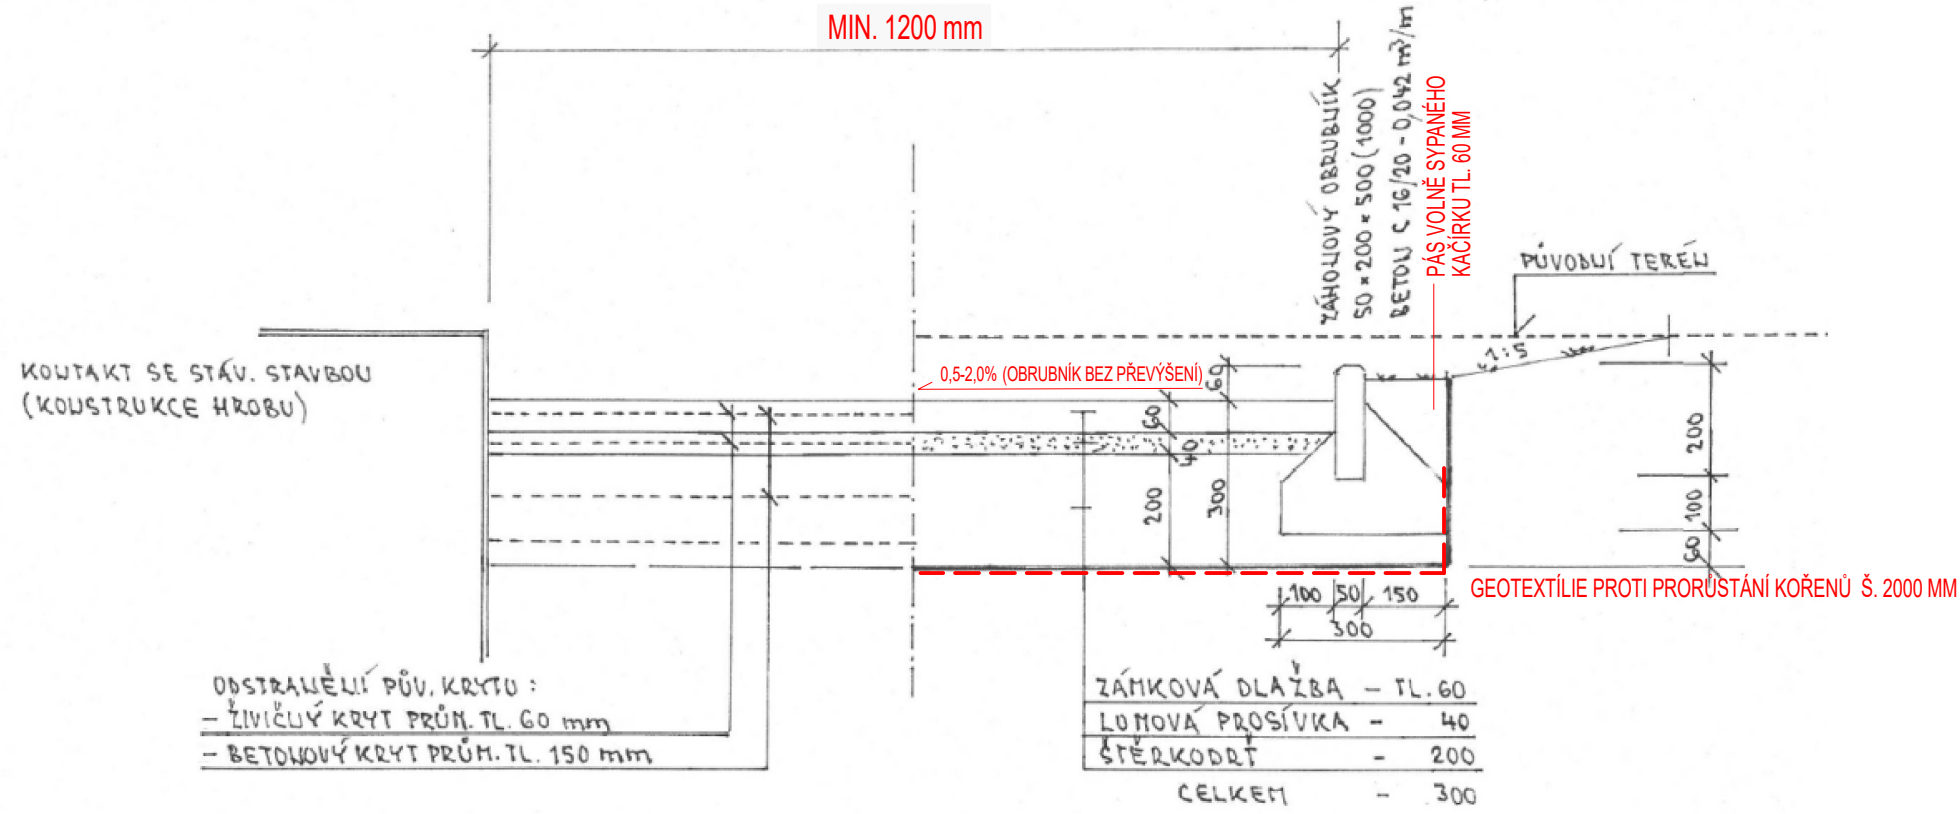

Polohový systém: JTSK
Výškový systém: Bpv

Generální projektant: <div> PS projekty spol. s r.o.</div>		Stavebník: Obec Novosedlice Trnovanská 208/16 417 31 Novosedlice		Autorizační razítko:					
Spojenecká 764/24, 415 01 Teplice tel. 417 578 518 e-mail: info@psprojekty.cz, www.psprojekty.cz		Vedoucí projektu : Ing. Dong Thy Hoang		Část PD : D. DOKUMENTACE STAVBY					
		Vypracovala : Ing. Dong Thy Hoang		Stupeň PD : DPS					
Stavba, ucelená část, stavební objekt, provozní soubor, ost. ucelené dodávky <u>HŘBITOV NOVOSEDLICE - OPRAVA CEST 2. ETAPA, ROZDĚLENÍ NA 3 FÁZE</u>				Paré					
						OÚ : PROBOŠTOV			
						Zakázk. číslo : 21-49			
						Datum : 11/2024			
						Formáty : 2xA4			
				Měřítko : -					
Název výkresu: CHARAKTERISTICKÉ PŘÍČNÉ ŘEZY				Číslo výkresu: D1: SO 101.1.02		Revize č.: 0		Změna č.: 0	