



E.ON Česká republika, s.r.o., F.A.Gerstnera 2151/6, 370 49 České Budějovice

Vážený pan
Ing. Karel Kupec
Studio A, projekční a inž. kancelář
Strachovská 333
396 01 Pelhřimov

E.ON Česká republika, s.r.o.

Správa sítě plyn
F.A.Gerstnera 2151/6
370 49 České Budějovice
www.eon.cz

Jiří Vacek
T: +420-606 66 09 44
F: +420-56 53 14-489
jiri.vacek@eon.cz

Naše značka: 1061/13

Pelhřimov, 8.2.2013

**Vyjádření o existenci plynárenského zařízení v provozování
E.ON Česká republika, s.r.o. a podmínkách práce v jeho blízkosti.**
Vaše značka:

Název akce: Průmyslová zóna Ke Skrýšovu, Pelhřimov - II. etapa

Toto vyjádření slouží pro informaci o stávajícím plynárenském zařízení provozovaném E.ON Česká republika, s.r.o. a je vyjádřením k územnímu nebo stavebnímu řízení.

V zájmovém území výše uvedené stavby se nachází:

- středotlaký plynovod (STP) IPE d 160, d 110 + přípojky

Do situace jsme Vám orientačně zakreslili označená plynárenská zařízení (VTP a VTL RS červeně, STP a STL RS zeleně, NTP oranžově, katodovou ochranu a elektropřípojku modře).

Vytýčení zajišťuje na objednávku p. Vacek, telefon 606660944

Toto vyjádření má platnost po dobu jednoho roku od vystavení.

V případě nedodržení podmínek uvedených v příloze se žadatel vystavuje možnosti postihu vyplývajícího z příslušných právních předpisů a náklady na odstranění způsobených škod mu budou předloženy k úhradě.

Souhlasíme s přípravou stavby v ochranném a bezpečnostním pásmu plynárenského zařízení s tím, že projektová dokumentace musí řešit opatření pro zajištění bezpečného a spolehlivého provozu plynárenského zařízení dle příslušných předpisů.

Jednatelé:
Michael Fehn
Karel Dietrich-Nespěšný
Peter Ficht
Lorenz Pronnet
Sídlo společnosti:
České Budějovice
Společnost je zapsána v
Obchodním rejstříku vedeném
Krajským soudem v
Českých Budějovicích, oddíl C.,
vložka 15066
IČ: 25733591
DIČ: CZ25733591



Zákres sítí na samostatných situacích - dvou.

Toto vyjádření držitele licence, který odpovídá za provoz příslušného plynárenského zařízení, nelze považovat v rámci stavebního řízení u stavebních úřadů za předchozí písemný souhlas ve smyslu § 68 odst. 4 zákona č. 458/2000 Sb. Podmínky pro práce v ochranném pásmu plynárenského zařízení jsou uvedeny v jednotlivých přílohách tohoto vyjádření. Písemný souhlas ke stavební činnosti v ochranném pásmu plynárenského zařízení bude vydán při vlastním vytyčení plynárenského zařízení až po upřesnění jeho vedení.

S přátelským pozdravem

E.ON Česká republika, s.r.o.

E.ON Česká republika, s.r.o.
Správa sítě plyn
F. A. Gerstnera 2151/6
370 49 České Budějovice

005

Příloha: Orazítkovaná situace s informativním zákresem.

Příloha č.1 (obecné podmínky)

Při realizaci Vašich prací je nutné dodržet následující podmínky:

Při provádění zemních nebo jiných prací, které mohou ohrozit plynárenské zařízení, jste povinni učinit veškerá opatření, aby nedošlo ke škodám na výše uvedeném zařízení a jeho příslušenství, na majetku nebo zdraví osob, zejména tím, že bude zajištěno:

- Zakreslení plynárenského zařízení do všech paré prováděcí dokumentace.
- Respektování ochranného a bezpečnostního pásma VTL, STL a NTL plynovodů, regulačních stanic a kabelů NN dle zákona č. 458/2000 Sb. v platném znění, ČSN EN 1594, TPG 702 04, ČSN EN 12 186, TPG 605 02, ČSN EN 12 007-1,2,3,4, TPG 702 01 a 03, ČSN 73 6005, TPG 920 21 a souvisejících předpisů při umísťování objektů a při provádění zemních prací.
- Po skrytce stávajícího terénu nad plynovodem, před navezením nových konstrukčních vrstev, budou přizváni zástupci regionální správy sítě plynu E.ON Česká republika, s.r.o. ke kontrole neporušenosti sítí. O kontrole bude proveden zápis.
- Po konečných úpravách nad plynovodem, nesmí dojít ke snížení ani navýšení nivelety terénu.
- Vyřešení způsobu provedení křížení a souběhů uvažovaných inženýrských sítí s plynárenským zařízením v projektové dokumentaci musí odpovídat výše uvedeným předpisům.
- **Vytýčení plynárenského zařízení nejméně 10 dní před zahájením prací v bezpečnostním pásmu plynárenského zařízení a na vlastní náklady bude viditelně vyznačena jeho trasa (např. dřevěnými kolíky v travnaté ploše, spreji na zpevněném povrchu). V případě, že není možné trasu plynovodu bezpečně určit, je investor zemních prací povinen provést výkop nezbytného počtu ručně kopaných sond podle pokynů zaměstnanců E.ON Česká republika, s.r.o.**
- Pracovníci konající výkopové práce musí být s uložením plynárenských zařízení prokazatelně seznámeni investorem a upozorněni na to, aby při práci dbali na maximální opatrnost a v ochranném pásmu plynárenského zařízení nepoužívali žádné mechanizační prostředky a nevhodné pracovní nástroje (hloubící stroje, sbíječky apod.)
- Nesmí dojít k poškození plynárenského zařízení - případné vzniklé škody hradí žadatel.
- Odkryté plynovody a související zařízení musí být do doby zásypu chráněny proti poškození.
- Vlastní výkopové práce a zásyp provádět v souladu s ČSN 73 3050 (NTP a STP - zapískování potrubí, materiál bez ostrých hran, VTP – zásyp prosátou zeminou nebo kopaným pískem).
- Přizvání zástupce regionální správy sítě plynu E.ON Česká republika, s.r.o. ke kontrole křížení a souběhu před záhozem výkopu. O kontrole bude proveden zápis. Při nedodržení této podmínky budou poruchy vzniklé na plynárenském zařízení odstraňovány na náklady investora stavby.
- Provedení geodetického zaměření stavby v bezpečnostním pásmu VTL plynovodu a toto předat v digitální formě na E.ON Česká republika, s.r.o. oddělení Technická evidence a dokumentace.
- Případné přeložky plynárenského zařízení je nutno řešit dle §70 zákona č. 458/2000 Sb. v platném znění, po předchozí dohodě s oddělením Rozvoj a výstavba plynu E.ON Česká republika, s.r.o. a technikem správy sítě plynu.

Jakékoliv poškození plynárenského zařízení neprodleně hlásit na plynárenský dispečink E.ON Česká republika, s.r.o. na tato telefonní čísla:

1239, 387862280 , 606660957

Příloha č.2 (nizkotlaké a středotlaké plynovody)

Nizkotlaký a středotlaký plynovod je v terénu označen žluto-černými sloupky. Ochranné pásmo u nizkotlakých a středotlakých plynovodů a přípojek v zastavěném území je 1 m na obě strany od půdorysu, u ostatních plynovodů a přípojek 4 m na obě strany od půdorysu.

Nejmenší vzdálenosti mezi povrchy potrubí NTL a STL plynovodu a vedení popř. kabelů při křížení nebo souběhu				
Druh vedení	Nejmenší vzdálenost v m při			
	Křížení		souběhu	
	NTP	STP	NTP	STP
Kabely sdělovací	0,1	0,1	0,4	0,4
Silové kabely do 1kV	0,1 ¹⁾	0,1 ¹⁾	0,4	0,6
Silové kabely do 10 kV	0,1 ¹⁾	0,2 ¹⁾	0,4	0,6
Silové kabely do 35 kV	0,1 ¹⁾	0,2 ¹⁾	0,4	0,6
Silové kabely do 220 kV	0,3 ²⁾	0,7 ²⁾	0,4	0,6 ⁵⁾
Vodovody	0,15	0,15	0,5 ⁷⁾	0,5
Tepelná vedení ⁶⁾	0,1 ³⁾	0,1 ³⁾	0,5	0,5
Kabelovody, kolektory	0,1 ³⁾	0,1 ³⁾	0,4	1,0
NTL plynovod	0,1	0,1	0,4	0,4
STL plynovod	0,1	0,1	0,4	0,4
Kanalizace (stokové potrubí)	0,5 ⁴⁾	0,5 ⁴⁾	1,0 ⁷⁾	1,0
Potrubní pošta	0,1	0,1	0,4	0,4
Koleje tramvajové dráhy	1,0	1,0	1,2	1,2

¹⁾ kabel v chrániče přesahující plynovod na každou stranu o 1,0 m. Pro kabel bez ochranného krytu se zvětšují vzdálenosti takto: NTP s kabely do 35 kV – 0,4 m, STP s kabely do 10 kV – 1,0 m, s kabely do 35 kV na 1,5 m

²⁾ kabely vvn uloženy pod plynovodem v chráničkách zasypaných vrstvou písku tloušťky nejméně 0,3 m a pokrytou 2 vrstvami ochranných krycích desek, v délce přesahující místo křížení nejméně 1,0 m u NTP a 2,0 m u STP. Se správcem plynovodu projednat individuální protikorozi opatření.

³⁾ je-li tepelné vedení v ochranném tělese se vzduchovou mezerou, nebo jde-li o kabelovod či kolektor, nutno plynovod opatřit chráničkou přesahující druhé vedení na každou stranu o 1,0 m.

⁴⁾ křížuje-li plynovod stokové potrubí v menší vzdálenosti než 500 mm, min. však 150 mm, opatří se plynovod z kovu trojnásobnou izolací, plynovod z IPE chráničkou přesahující chráněný prostor o 1000 mm. Lze též uložit křížené vedení (kanalizační přípojku) do chráničky, která musí přesahovat 1000 mm vnější obrys plynovodu po obou stranách.

⁵⁾ se správcem plynovodu projednat individuální protikorozi opatření.

⁶⁾ vzdálenosti platí při křížení vodního tepelného vedení. Při křížení parního tepelného vedení je nutné stanovit vzdálenost tak, aby byly splněny podmínky ČSN 73 6005.

⁷⁾ při souběhu obou vedení lze vzdálenost zmenšit po dohodě se správcem vedení na 400 mm.

Soubor se souřadnicemi polygonu: polygon0.txt

Dotčené pozemky: Polygon

Dotčená KÚ: KÚ: Pelhřimov (718912), Skřýšov u Pelhřimova (748862)


E.ON Česká republika, s.r.o.

Správa sítě plyn

Plynárenské zařízení je orientačně zakresleno. Zákresy podzemních zařízení (sítí) neslouží jako vytyčovací výkres. Před zahájením stavebních prací je nutno zajistit jejich vytyčení. Zákres je nedílnou součástí vyjádření č. j.: 1061/13

Dne: 2. 2. 2013

Podpis: Jiri Vacek

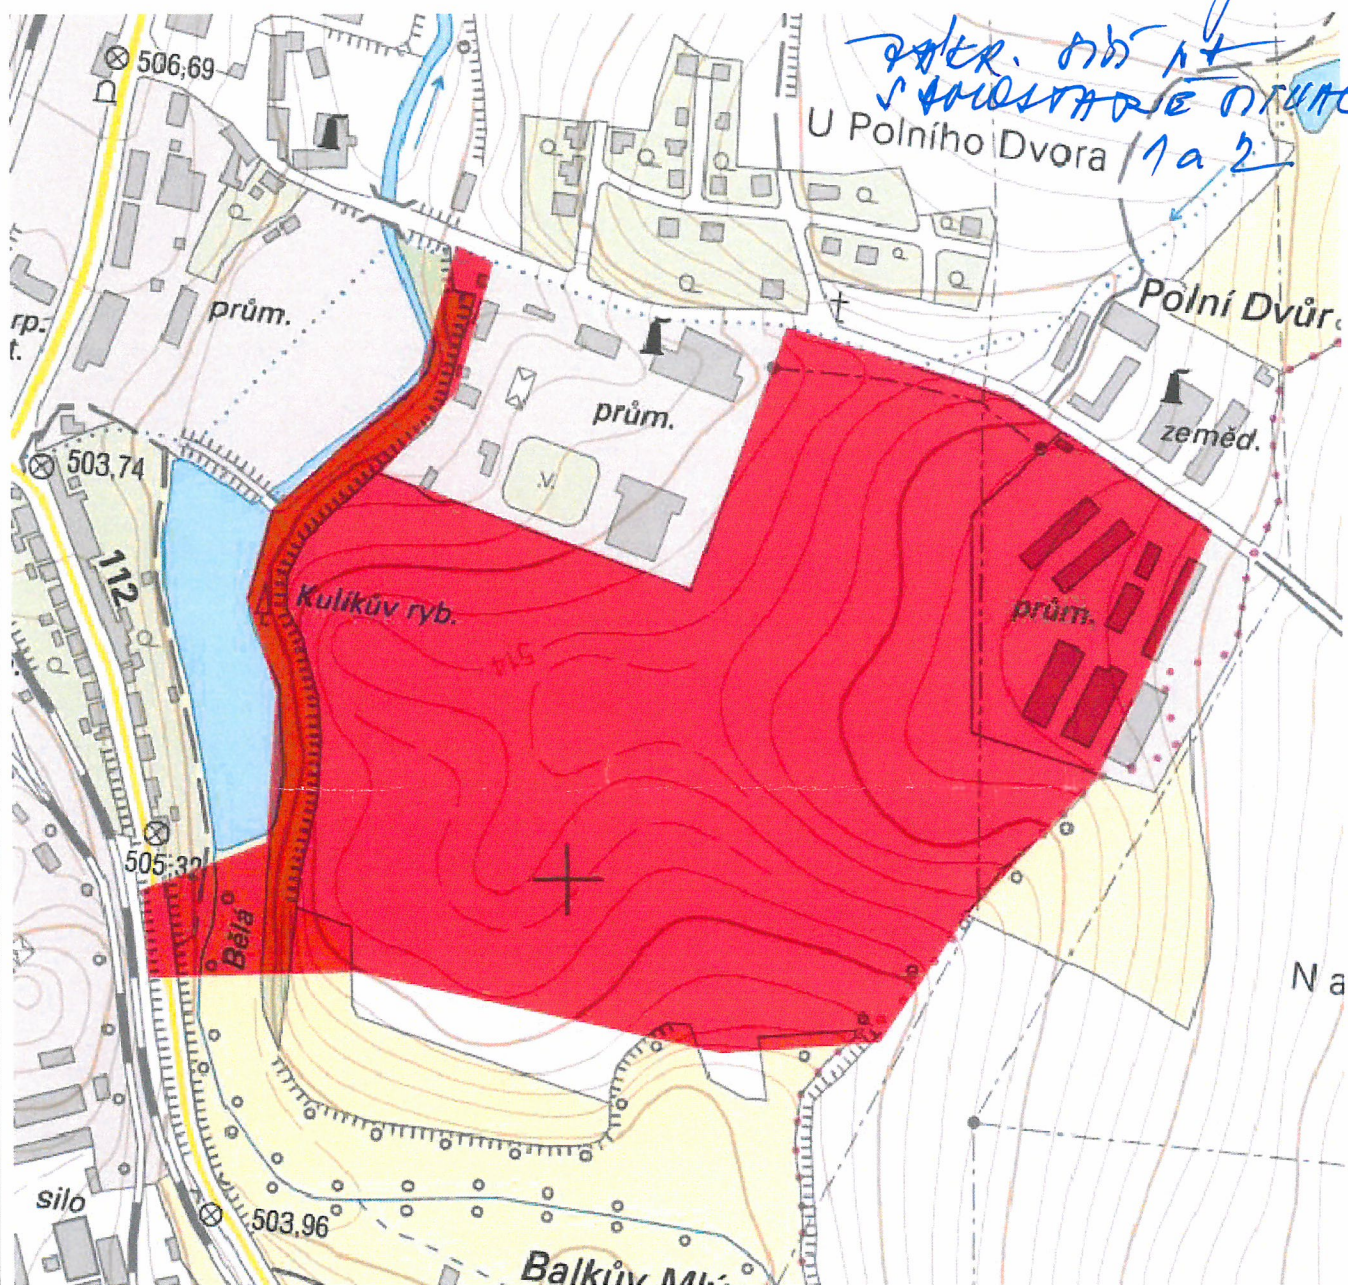

Souhlas se zpracováním osobních údajů

Žadatel odesláním žádosti uděluje společně s v žádosti uvedeným a provozovateli tohoto systému souhlas, aby ve smyslu ustanovení §11 zákona č. 101/2000 Sb. shromáždily a zpracovaly osobní údaje žadatele a případně stavebníka uvedené v této žádosti za účelem jejich použití pro vystavení požadovaného vyjádření o existenci sítě. K jiným účelům nesmí být těchto údajů použito.

Upozornění:


Lhůta pro vydání vyjádření je 30 dnů od obdržení žádosti (dle §161 Stavebního zákona). Podání žádosti prostřednictvím služby e-UtilityReport je zdarma. Někteří správci si mohou účtovat poplatek za vyhotovení vyjádření. Poskytovatel služby existenci a aktuální výši poplatků za zpracování vyjádření neeviduje.

Žádost vystavena dne

25.1.2013 10:31

Vystaveno službou e-UtilityReport

KLAD PRŮKLAJ
UYK. O. 1061/73

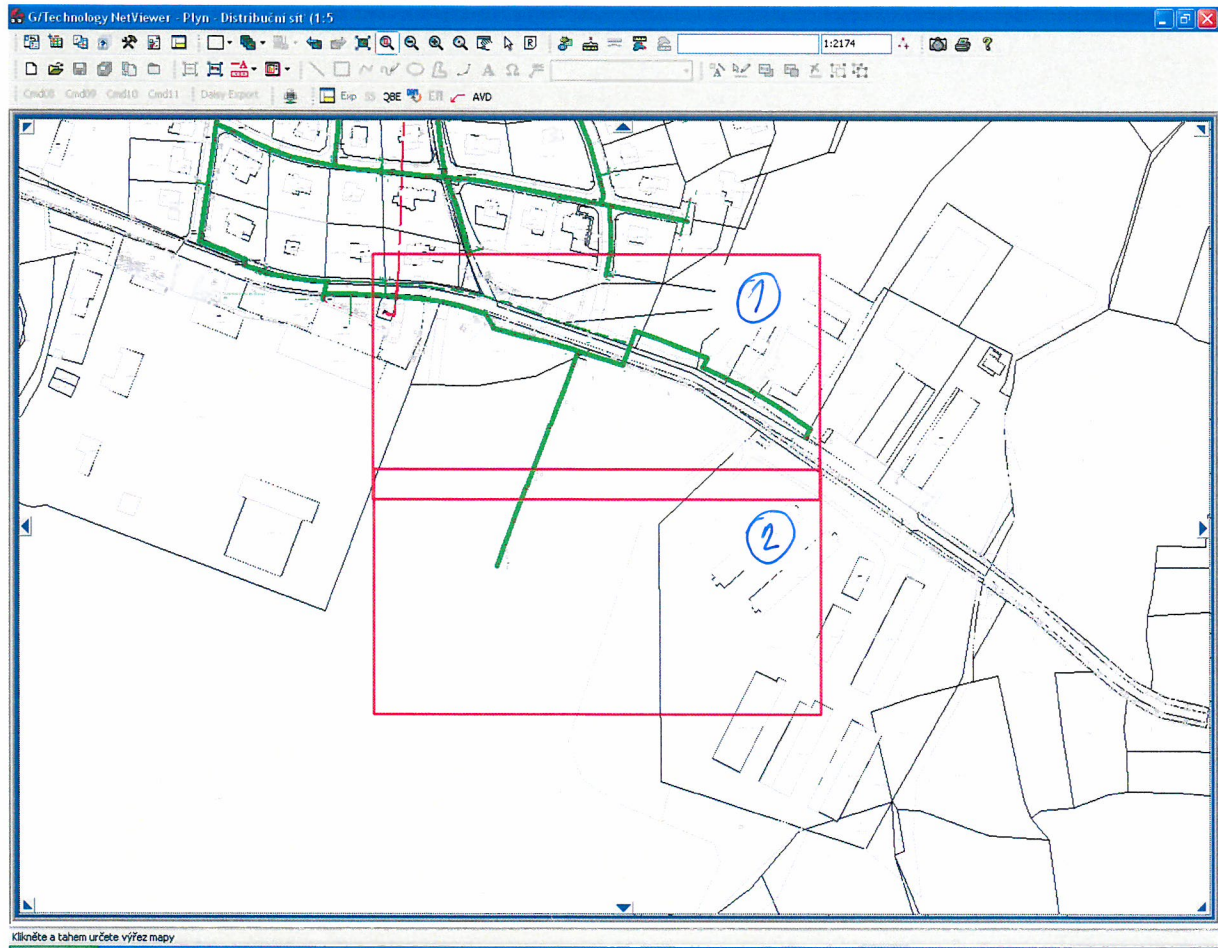

Č. 001 Česká republika, s.r.o.
Správa sítě plyn
F. A. Gerstnera 2151/6
370 49 České Budějovice

005

[Handwritten signature]
12. 2017

E.ON Česká republika, s.r.o.
Regionální správa sítě plyn

Plynárenské zařízení je orientačně zakresleno. Zákresy podzemních zařízení (sítí) neslouží jako vytyčovací výkres. Před zahájením stavebních prací je nutno zajistit jejich vytyčení.



VTL Plynovod
STL Plynovod
NTL Plynovod
Zrušený plynovod

**Zákres je nedílnou
součástí vyjádření č**

Datum : 07.02.2013

Měřítko
: 1:1000

Vydal
: Vacek, Jiří

Podpis

:1:1000

: Vacek, Jiří

..

1064/92

: 07.02.2013

:1:1000

: Vacek, Jiří

..



E.ON Česká republika, s.r.o.
Regionální správa sítě plyn

Plynárenské zařízení je orientačně zakresleno. Zákresy podzemních zařízení (sítí) neslouží jako vytyčovací výkres. Před zahájením stavebních prací je nutno zajistit jejich vytyčení.

VTL Plynovod
STL Plynovod
NTL Plynovod
Zrušený plynovod



Zákres je nedílnou
součástí vyjádření č.j.

Datum : 07.02.2013

Měřítko : 1:1000

Vydal : Vacek, Jiří

Podpis


1009/12

1:1000

Vacek, Jiří

Podpis

Podpis

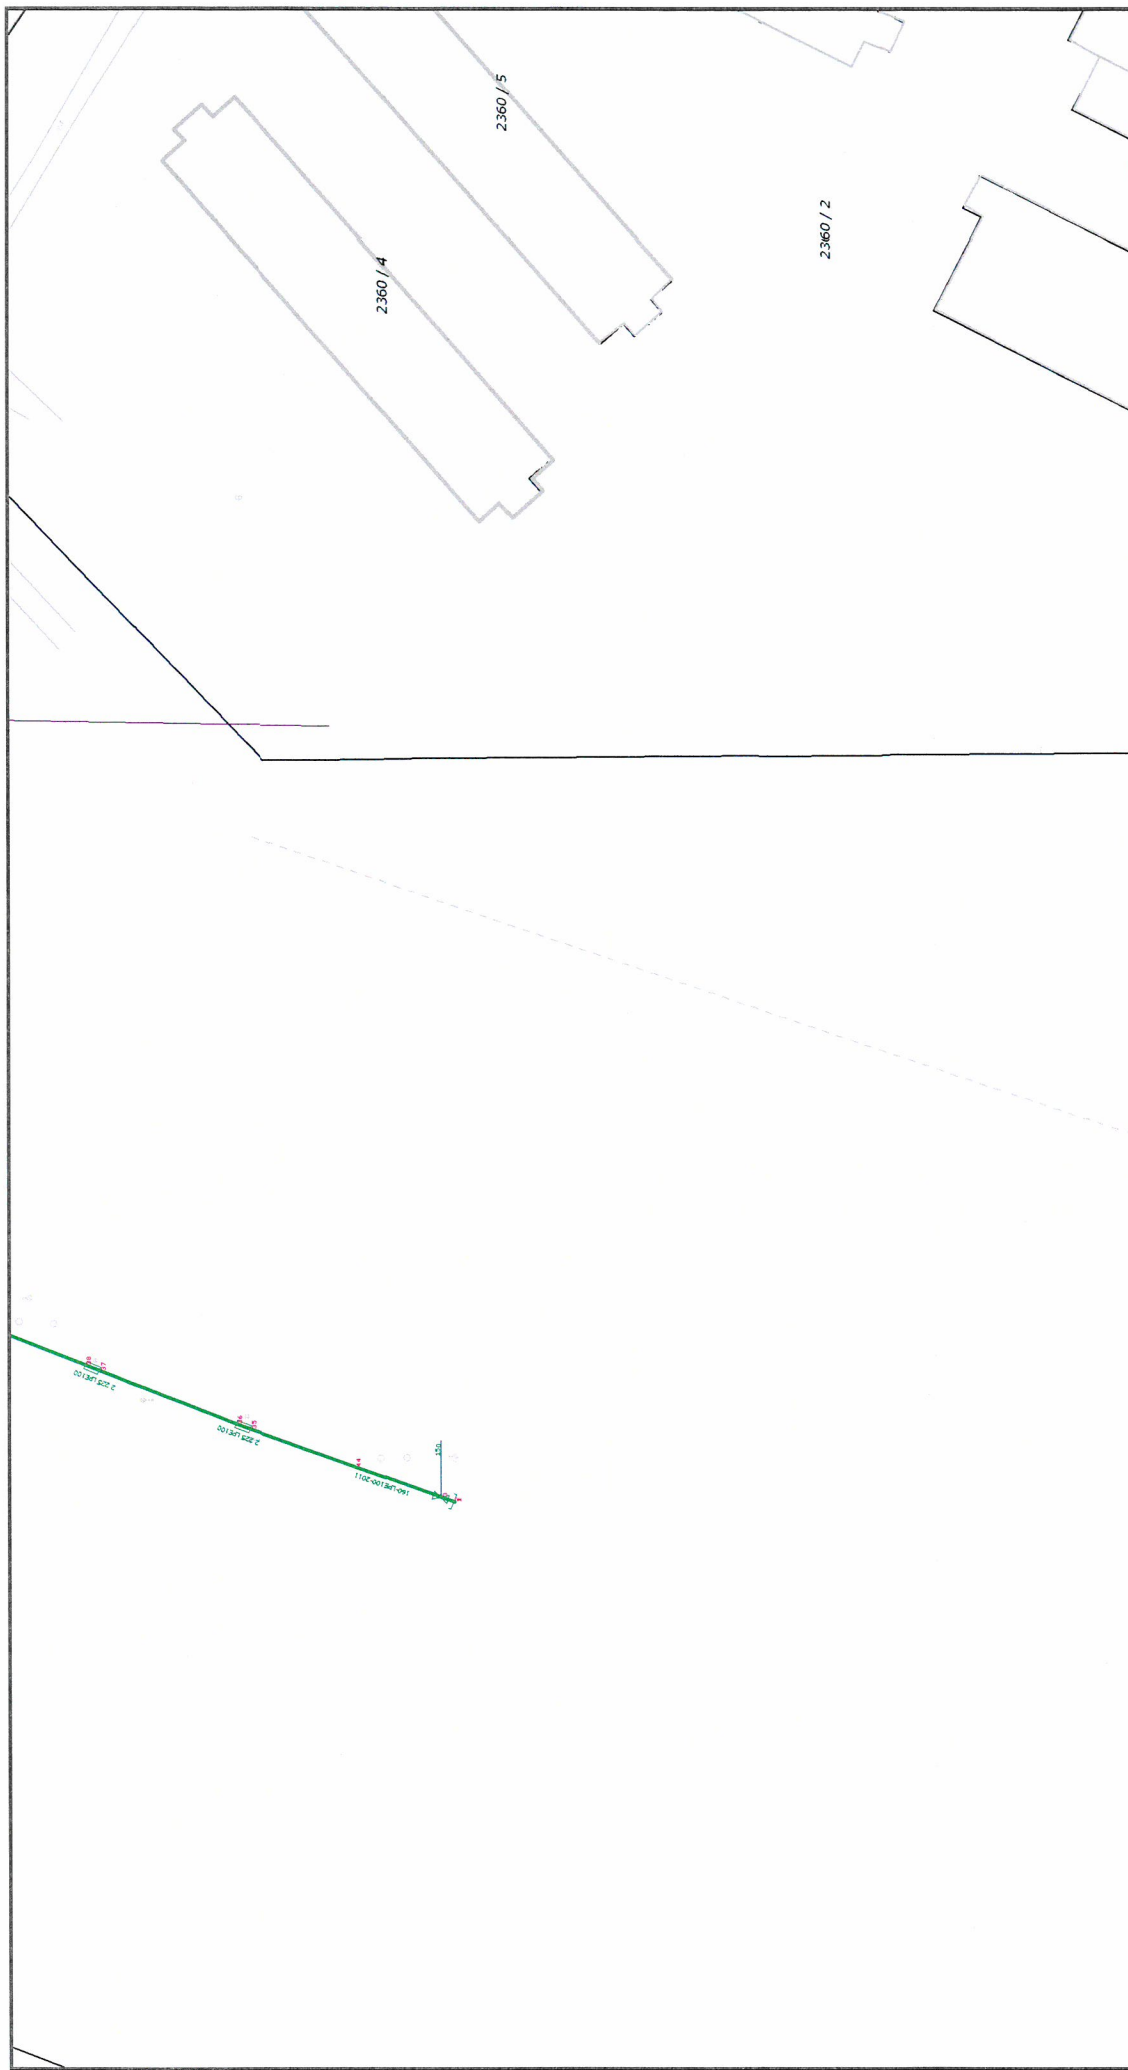

2360 / 4

2360 / 5

2360 / 2

47.2