

TECHNICKÉ SLUŽBY města PELHŘIMOVA

Příspěvková organizace IČO 49056689
Myslotínská ulice 1740, 393 88 Pelhřimov
Telefon: 565/323138-9, fax: 565325638, e-mail: hrdlicka@tspe.cz

Ing. Karel Kupec
projekční a inženýrská kancelář
Strachovská 333
393 01 Pelhřimov

Váš dopis/ze dne

25.1.2013

Naše zn:

Hr/13/6

Vyřizuje:

Ing. Z. Hrdlička
724 782 840

v Pelhřimově:

30.1.2013

Věc: Vyjádření

Akce: Průmyslová zóna Ke Skrýšovu

Místo: k.ú. Pelhřimov

Investor: Město Pelhřimov, Masarykovo náměstí 1, 393 01 Pelhřimov

Ve vyznačeném zájmovém území této stavby se nachází zemní kabelové vedení VO v naší správě.

Při provádění zemních nebo jiných prací, které mohou porušit výše uvedené kabelové vedení musí být ze strany investora zajištěna veškerá opatření, aby nedošlo k jejich poškození.

Před zahájením prací bude **objednáno** u TSmPe, skupina elektro, přímé vytyčení zemního kabelového vedení hledacím zařízením, tel. 565 327 598 nebo 724 782 840 ing. Z. Hrdlička.

Zemní práce v ochranném pásmu kabelů V.O. (1 m od kabelu na obě strany) budou ze strany investora prováděny výhradně ručním výkopem a s max. opatrností.

Případná křížení inženýrských sítí s kabely provést dle ČSN 341050 a 736005.

V místě případného vjezdu provést přeložení kabelu VO do patřičné hloubky, chránit chráničkou.

Před záhozem kabelů přizve investor zástupce TSmPe ke kontrole. O kontrole bude proveden zápis do stavebního deníku investora. Při nedodržení této podmínky budou případně vzniklé poruchy na kabelech odstraňovány na náklady investora stavby.

Jakékoliv poškození kabelového vedení nebo ostatního zařízení V.O. jste povinni neprodleně ohlásit správci a zúčastnit se jednání o způsobu opravy a náhradě vzniklé škody. Za opravu poškozeného zařízení cizí organizací účtujeme 100 % přírážku a to podle vyhl. o cenách.

Případné přemístění stožáru VO jde na náklady stavebníka.

Předložený situační plán vracíme zpět s informativně zakresleným kabelovým vedením.


Dokumentace předložená k posouzení: situace

Platnost tohoto vyjádření končí rok po jeho vystavení!

Technické služby města Pelhřimova,
příspěvková organizace
Myslotínská 1740, 393 01 Pelhřimov
IČO: 490 56 689 ③

S pozdravem

Ing. Z. Hrdlička
vedoucí střediska staveb

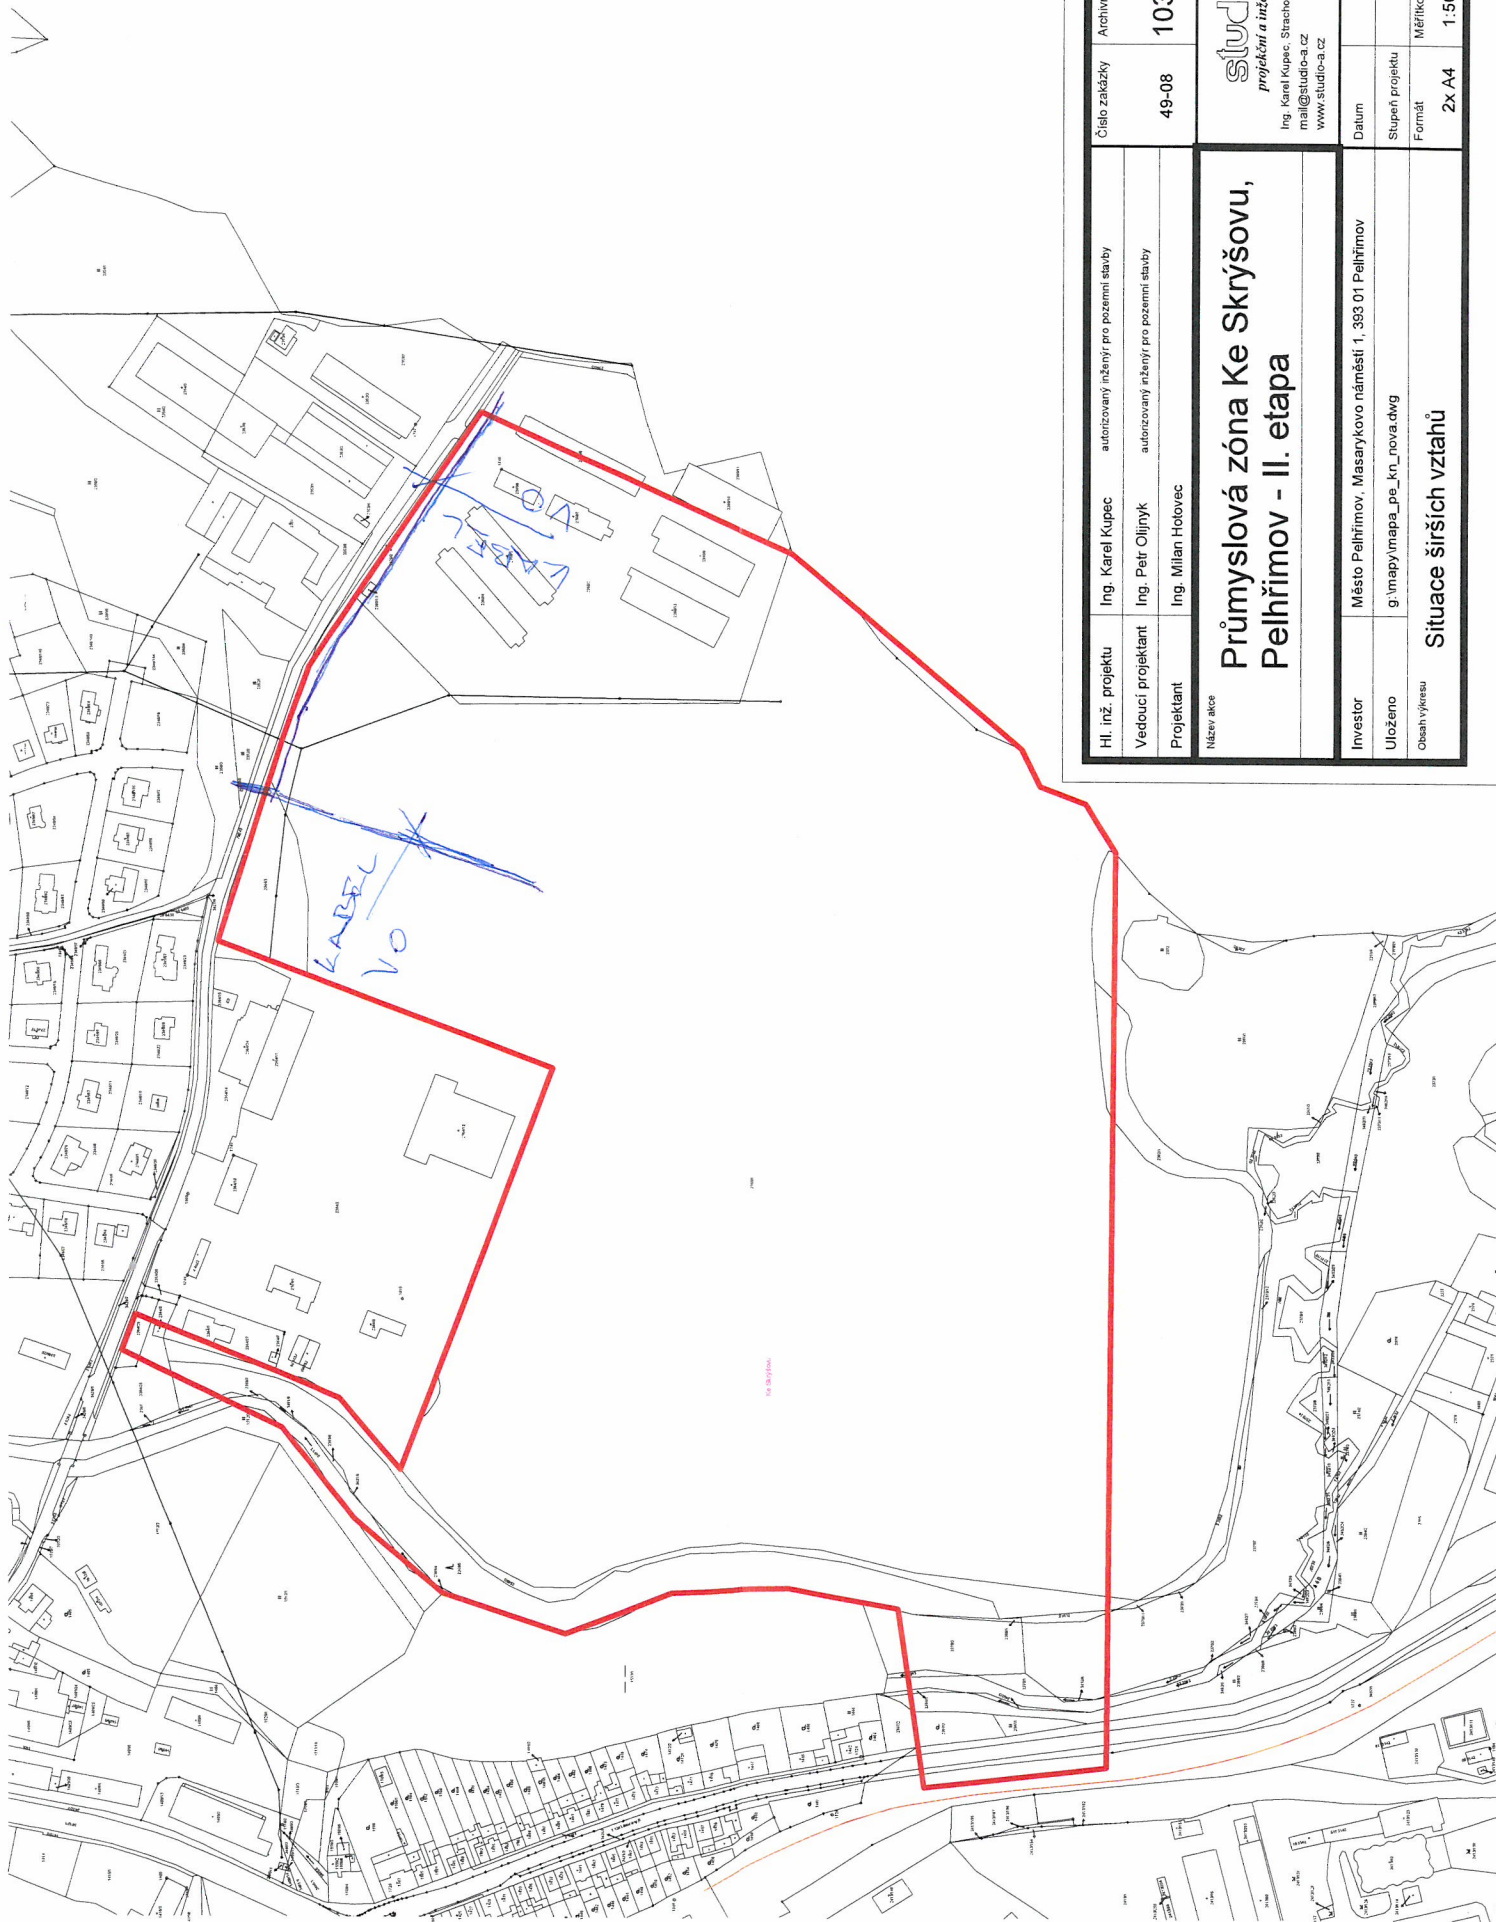

Hl. inž. projektu	Ing. Karel Kupec	autorizovaný inženýr pro pozemní stavby	Číslo zakázky	49-08	Archivní číslo	1036/A	Paré
Vedoucí projektant	Ing. Petr Oljinyk	autorizovaný inženýr pro pozemní stavby					
Projektant	Ing. Milan Holovec						
Název akce			studio b projektční a inženýrská kancelář Ing. Karel Kupec, Stachovská 333, 39301 Pelhřimov mail@studio-a.cz Tel. +420 565 323 563 www.studio-a.cz Fax. +420 565 322 563				
Průmyslová zóna Ke Skryšovu, Pelhřimov - II. etapa							
Investor	Město Pelhřimov, Masarykovo náměstí 1, 393 01 Pelhřimov						
Uloženo	g:\mapy\mapa_pe_kn_nova.dwg						
Obsah výkresu	Situace širších vztahů						
Datum			Stupeň projektu		UR		
Formát			2x A4		Měřítko	Číslo výkresu	C.1.
					1:5000		