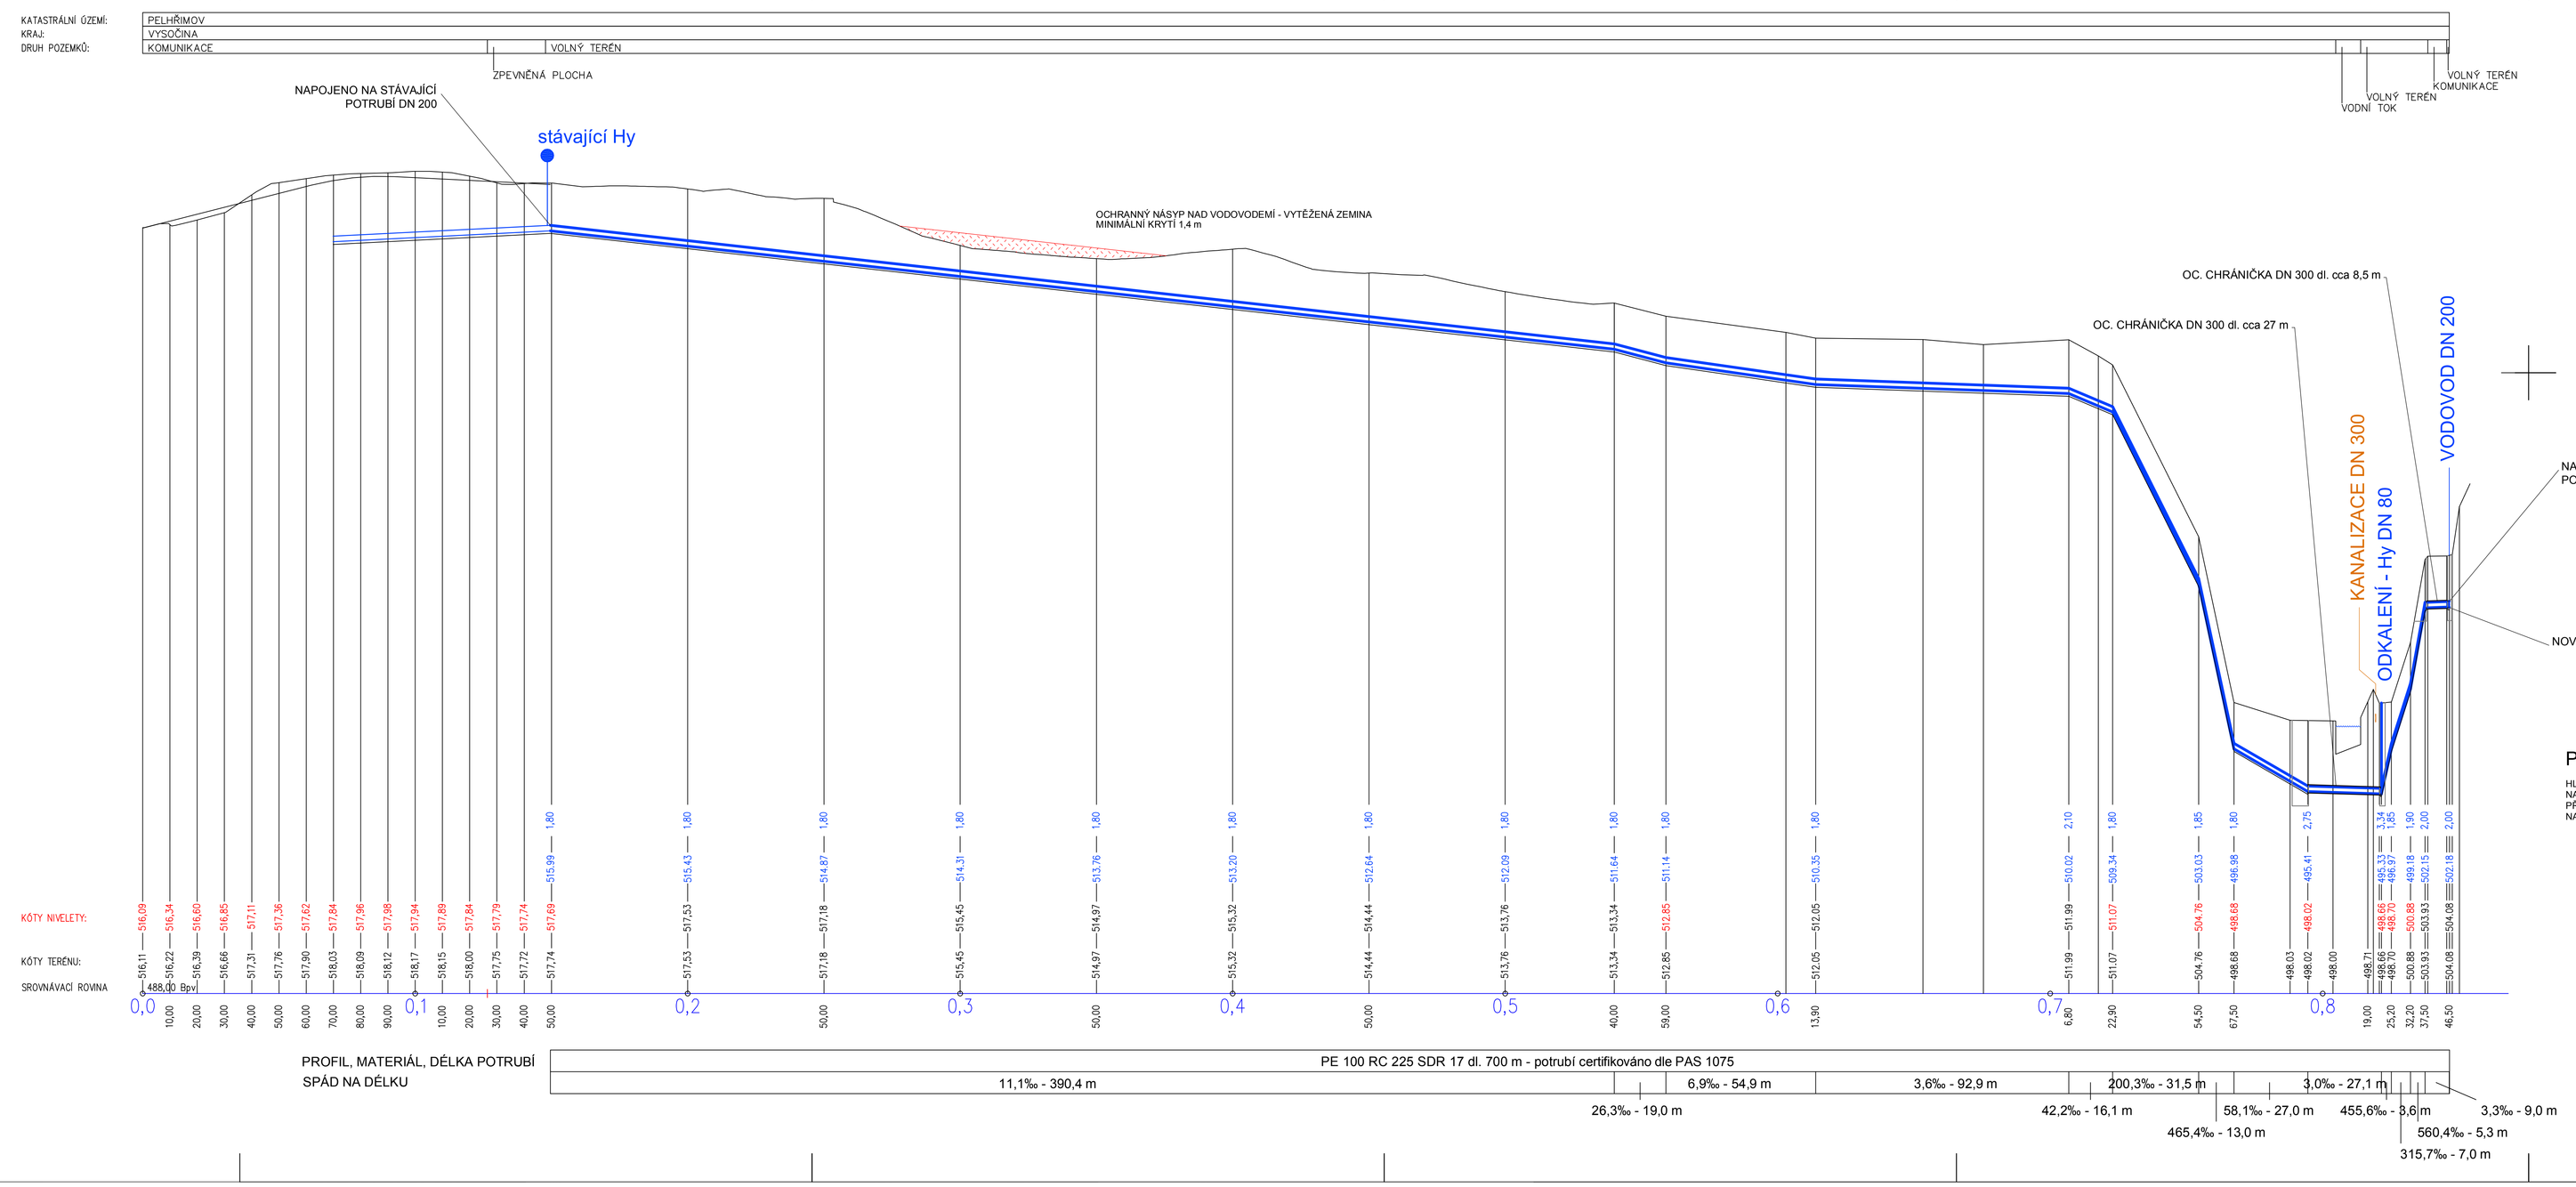

POZNÁMKA

HLOUBKA VÝKOPŮ MĚŘENA OD STÁVAJÍCÍHO TERÉNU
NA VÝKRESE NEJSOU NAZNAČENY VŠECHNY STÁVAJÍCÍ ANI NOVÉ INŽENÝRSKÉ SÍTĚ.
PŘED ZAHÁJENÍM PRACÍ MUSÍ INVESTOR ZAJISTIT JEJICH VYTYČENÍ SPRÁVCEM SÍTÍ A JEJICH OZNAČENÍ NA MÍSTĚ DLE PLATNÝCH PŘEDPISŮ.

Hl. inž. projektu	Ing. Karel Kupec	autorizovaný inženýr pro pozemní stavby	Číslo zakázky 49-08	Archivní číslo 1036/A	Paré
Vedoucí projektant	Ing. Petr Olijnyk	autorizovaný inženýr pro pozemní stavby			
Projektant	Ing. Milan Hotovec				
Název akce: Průmyslová zóna Ke Skrýšovu, Pelhřimov			studio 6 projekční a inženýrská kancelář		
SO 02 - Vodovod - propojení I. etapy s Rynáreckou ulicí			Ing. Karel Kupec, Strachovská 33, 39301 Pelhřimov mail@studio-a.cz Tel.: +420 565 323 563 www.studio-a.cz Fax: +420 565 322 563		
Investor	Město Pelhřimov, Masarykovo náměstí 1, 393 01 Pelhřimov		Datum	02/04/2013	
Uloženo	V:/1036 - Průmyslová zóna Ke Skrýšovu/podel_vo_PP.dwg		Stupeň projektu	PP	
Obsah výkresu: Vodovod - podélný profil			Formát 12 x A4	Měřítko 1:1000/100	Číslo výkresu F.2.