


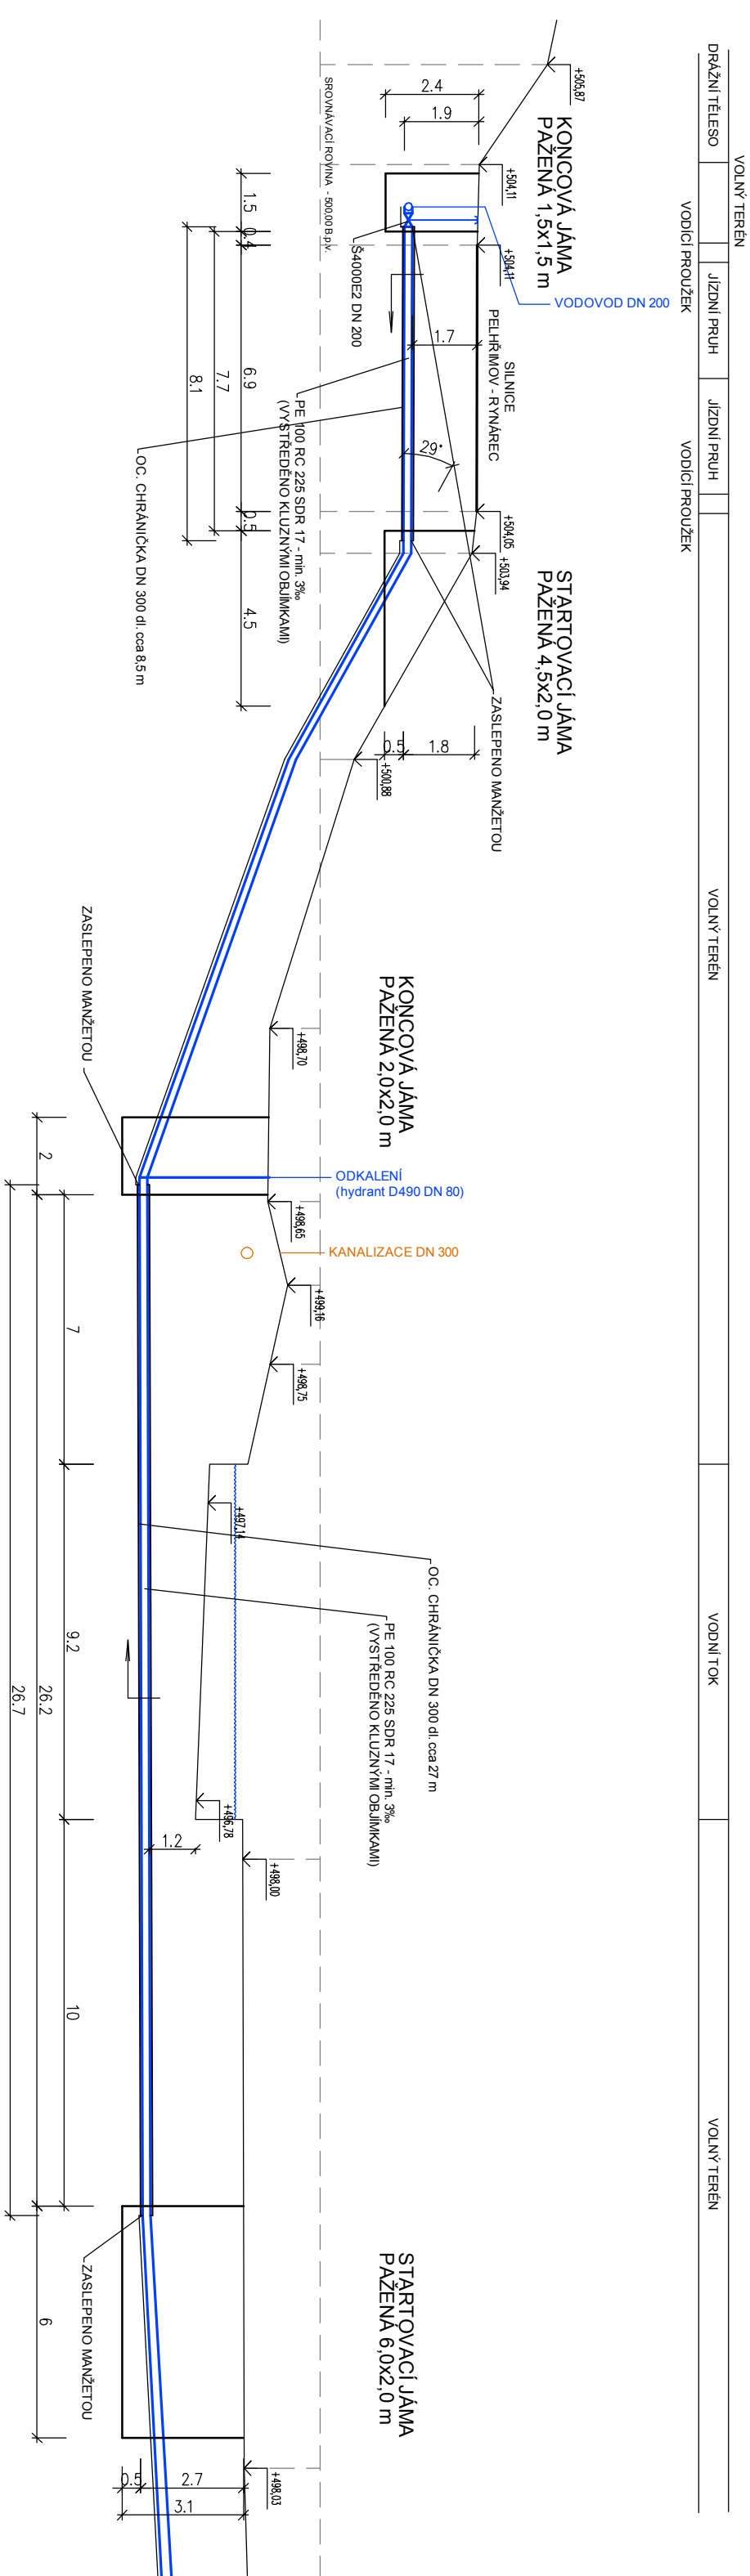

|                    |                    |                                         |               |                |      |
|--------------------|--------------------|-----------------------------------------|---------------|----------------|------|
| Hl. inž. projektu  | Ing. Karel Kupec   | autORIZOVANÝ INŽENÝR PRO POZEMNÍ STAVBY | Číslo zakázky | Archivní číslo | Paré |
| Vedoucí projektant | Ing. Petr Olíjnyk  | autORIZOVANÝ INŽENÝR PRO POZEMNÍ STAVBY |               |                |      |
| Projektant         | Ing. Milan Hotovec |                                         | 49-08         | 1036/A         |      |

Název akce

**Průmyslová zóna Ke Skryšovu,  
Pelhřimov**

**studio /o**  
*projektová inženýrská kancelář*

Ing. Karel Kupec, Strachovská 333, 39301 Pelhřimov  
mail@studio-a.cz Tel.: +420 565 323 563  
www.studio-a.cz Fax: +420 565 322 563

SO 02 - Vodovod - propojení I. etapy s Rynářskou ulicí

|                                               |                                                                |                 |            |               |
|-----------------------------------------------|----------------------------------------------------------------|-----------------|------------|---------------|
| Investor                                      | Město Pelhřimov, Masarykovo náměstí 1, 393 01 Pelhřimov        | Datum           | 02/04/2013 |               |
| Uloženo                                       | V:/1036 - Průmyslová zóna ke Skryšovu/situace II. etapa-PP.dwg | Stupeň projektu | PP         |               |
| Obsah výkresu                                 | Formát                                                         |                 | Měřítko    | Číslo výkresu |
| Protlak pod komunikací a protlak pod vodotečí |                                                                | 2 x A4          | 1:2000     | F.3.          |