


SCHÉMA ULOŽENÍ POTRUBÍ PROFUSE (PE 100) VE VOLNÉM TERÉNU

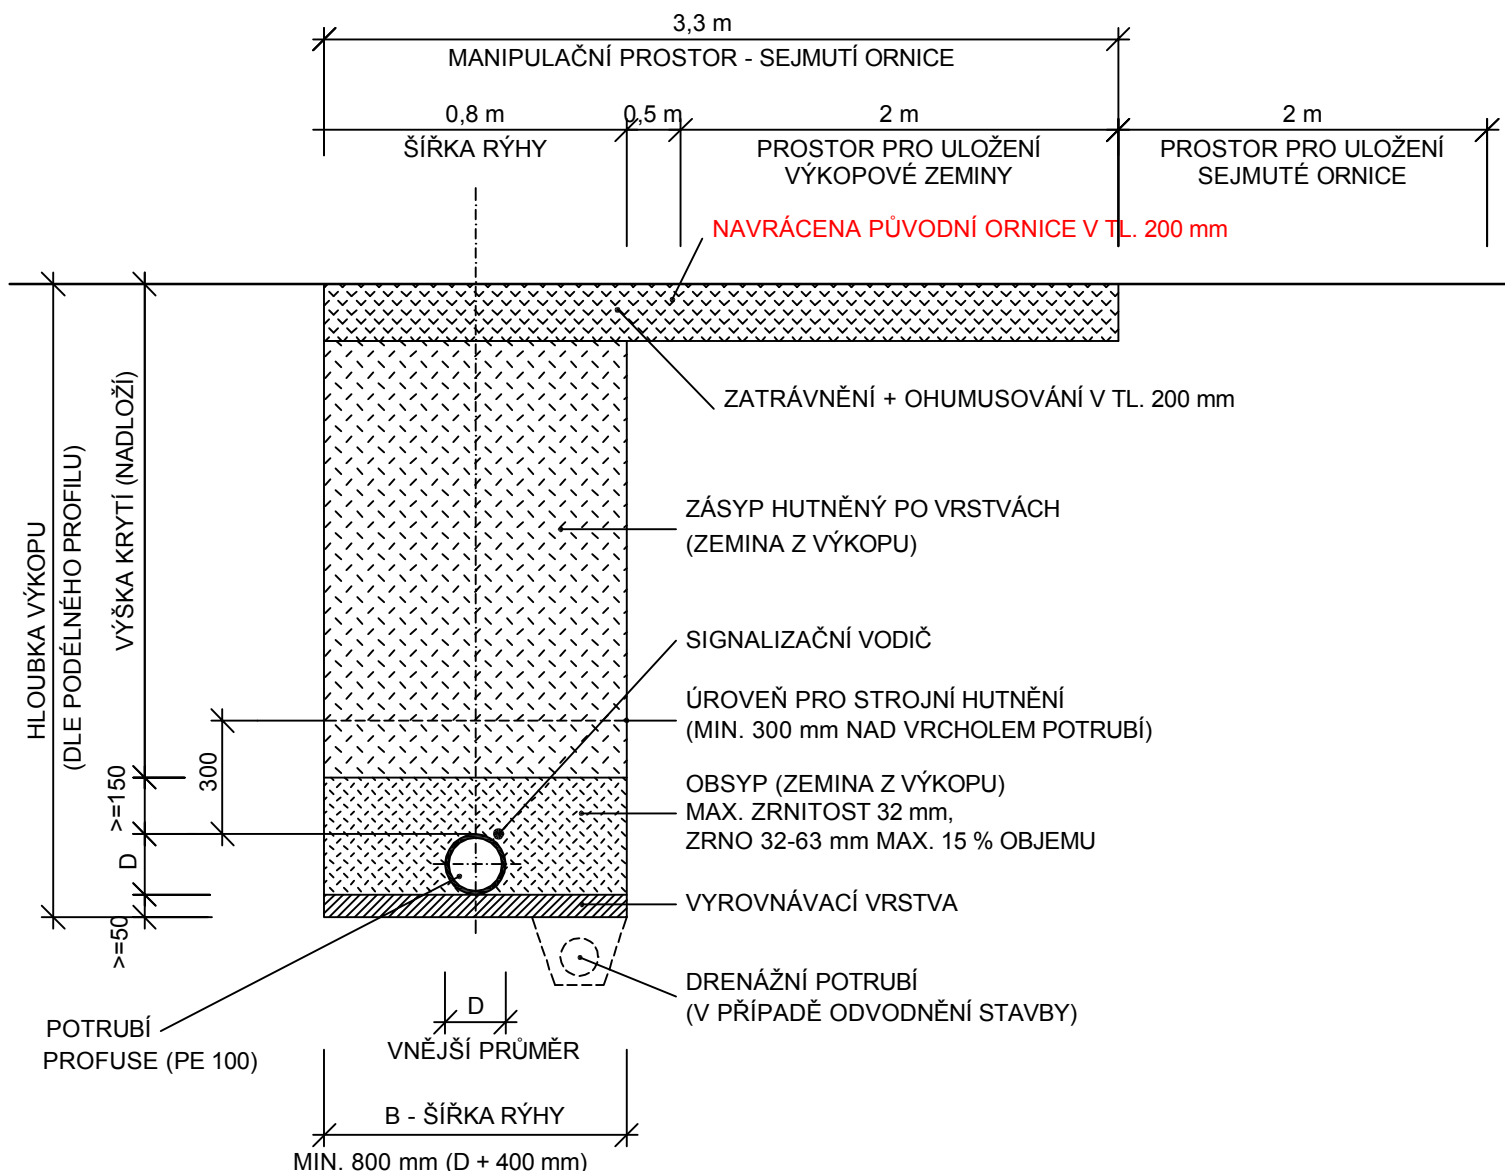

POZNÁMKA:

OD HLOUBKY VÝKOPU 1,20 m BUDE RÝHA PAŽENA

Hl. inž. projektu	Ing. Karel Kupec	autorizovaný inženýr pro pozemní stavby	Číslo zakázky	Archivní číslo	Paré
Vedoucí projektant	Ing. Petr Oljnyk	autorizovaný inženýr pro pozemní stavby			
Projektant	Ing. Milan Hotovec				
Název akce			studio  projekční a inženýrská kancelář Ing. Karel Kupec, Strachovská 333, 39301 Pelhřimov mail@studio-a.cz Tel.: +420 565 323 563 www.studio-a.cz Fax: +420 565 322 563		
Průmyslová zóna Ke Skrýšovu, Pelhřimov					
SO 02 - Vodovod - propojení I. etapy s Rynářskou ulicí					
Investor	Město Pelhřimov, Masarykovo náměstí 1, 393 01 Pelhřimov		Datum	02/04/2013	
Uloženo	f:\vzorové výkresy\ulozeni_potrubi.dwg		Stupeň projektu	PP	
Obsah výkresu	Schéma uložení vodovodních trub		Formát	Měřítko	Číslo výkresu
			A4	-	F.4.