




POHLED JIHOVÝCHODNÍ

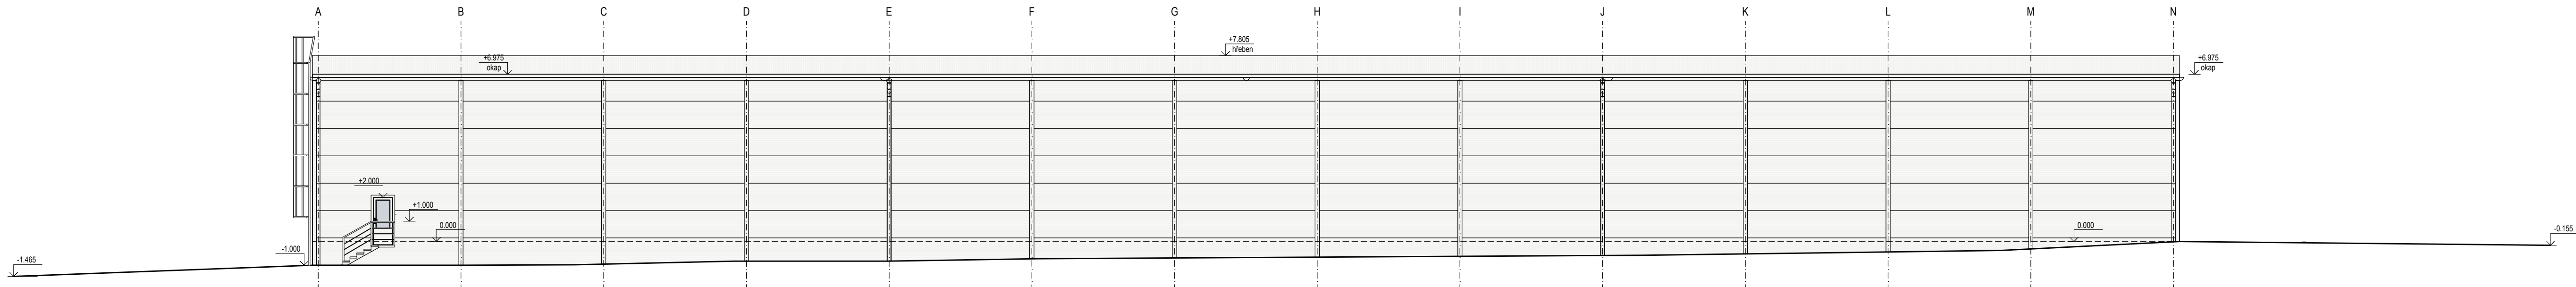


POHLED SEVEROZÁPADNÍ

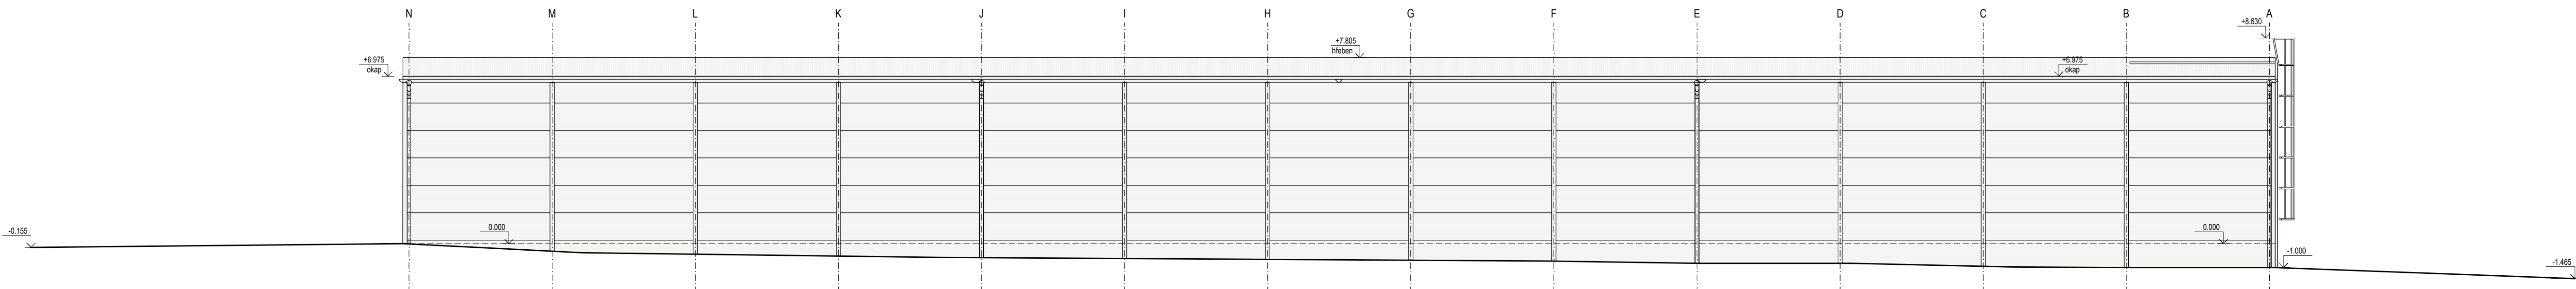

POHLED SEVEROVÝCHODNÍ

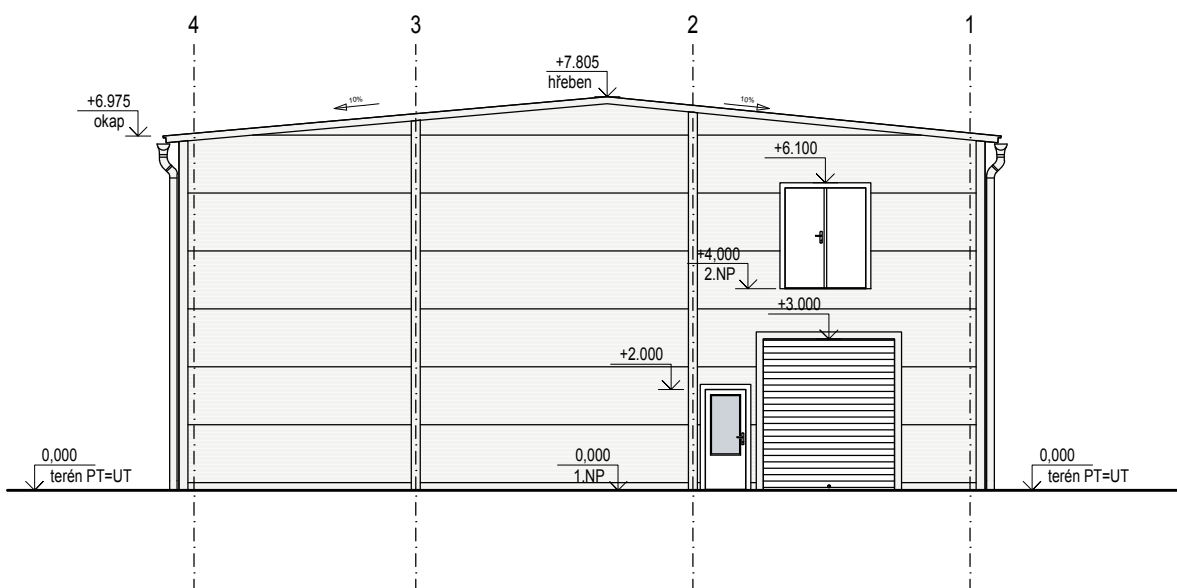

POHLED JIHOZÁPADNÍ

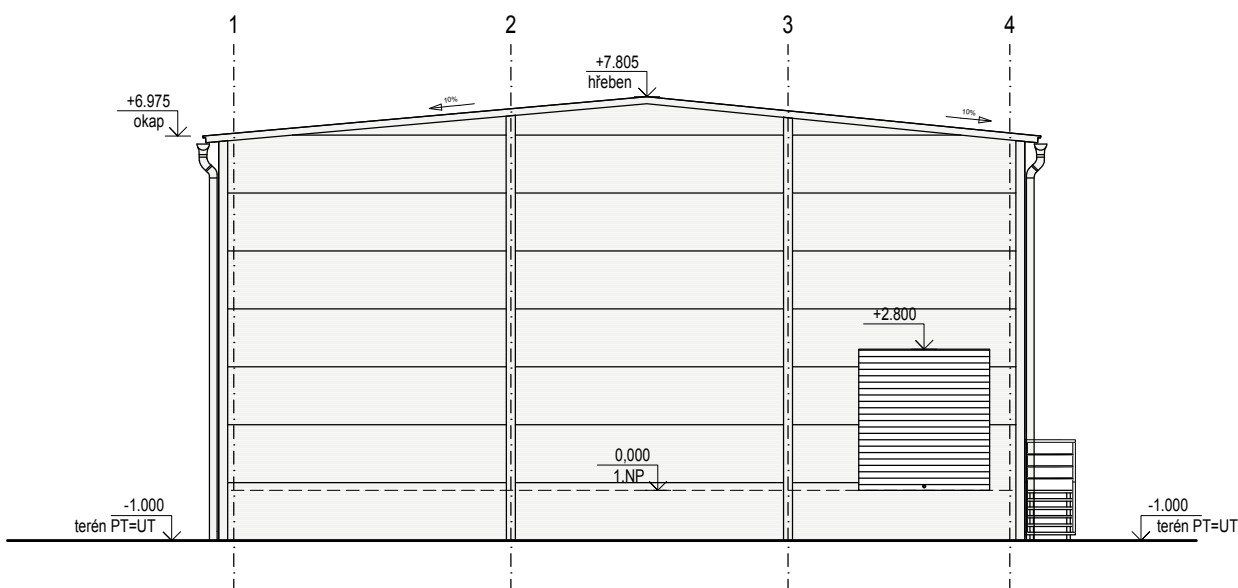

LEGENDA HMOT

- STŘEŠNÍ SENDVIČOVÉ PANELE S TEPELNÉ IZOLAČNÍM JÁDREM MINERÁLNÍ VLÁKNO TL. 100 mm RAL 9002
- STĚNOVÉ SENDVIČOVÉ PANELE S TEPELNÉ IZOLAČNÍM JÁDREM MINERÁLNÍ VLÁKNO TL. 100 mm RAL 9002
- PLASTOVÁ OKNA A DVEŘE SVĚTLÉ BARVY
- SEKČNÍ VRATA SVĚTLÉ BARVY
- BETONOVÉ KONSTRUKCE Z POHLEDOVÉHO BETONU
- VRATOVÝ TĚSNÍCÍ LIMEC
- KLEMPÍŘSKÉ PRVKY Z POZINKOVANÉHO LAKOVANÉHO PLECHU RAL 9002

0,000 = 210,67 m. n.m. (BPV)

Zápis projektant	Ing. HRAD	Vypracoval	Ing. HRAD	Schválil	Ing. KOMÍNEK
Investor: NOVÉ VINÁŘSTVÍ, a.s., Výskum 613, 691 83 Dmholec					
Místo stavby: k.ú. Dmholec, parc. č. 1643/2, 1643/302, 1283/11, 1285/36					
Název akce - objekt:					
SKLAD VÍNA					
SO01 - SKLAD VÍNA					
Název výkresu - profese:					
D1.1 - ARCHITEKTONICKO-STAVEBNÍ ŘEŠENÍ					
104 - POHLEDY					
BUILDINGcentrum - HSV, s.r.o.					
Karlův 169/88					
Velká Meziříčí					
604 01					
IČ: 25317873					
Úsek projekce					
info@bc-hsv.cz					
www.bc-hsv.cz					
tel.: (+420) 566 686 211					
fax.: (+420) 566 686 299					
Stupeň PD:					
Číslo zakázky					
6 024 17					
Datum:					
srpen 2018					
Fond:					
A1					
Hodnota:					
1:150					
Číslo paré					
104					