



CELKOVÁ SITUACE
ŠPINDLERŮV MLÝN, STEZKA PODÉL LABE

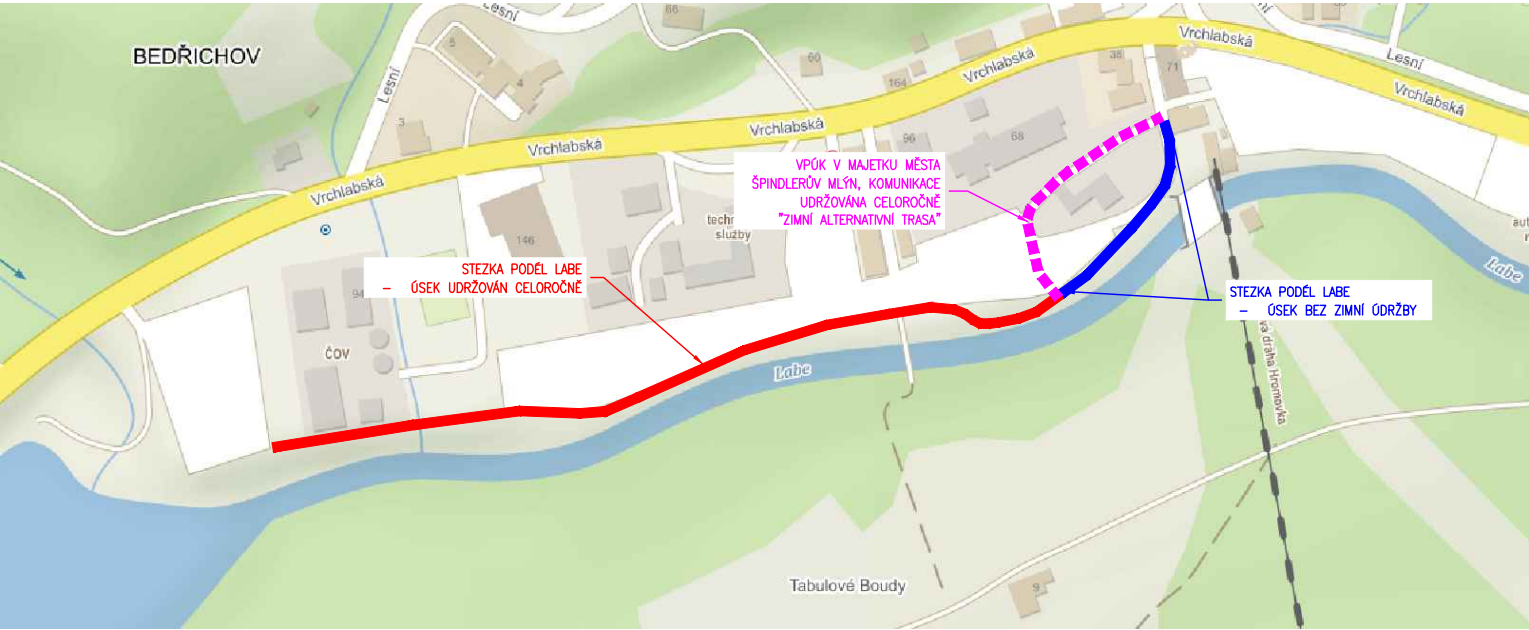

ORTOFOTOMAPA

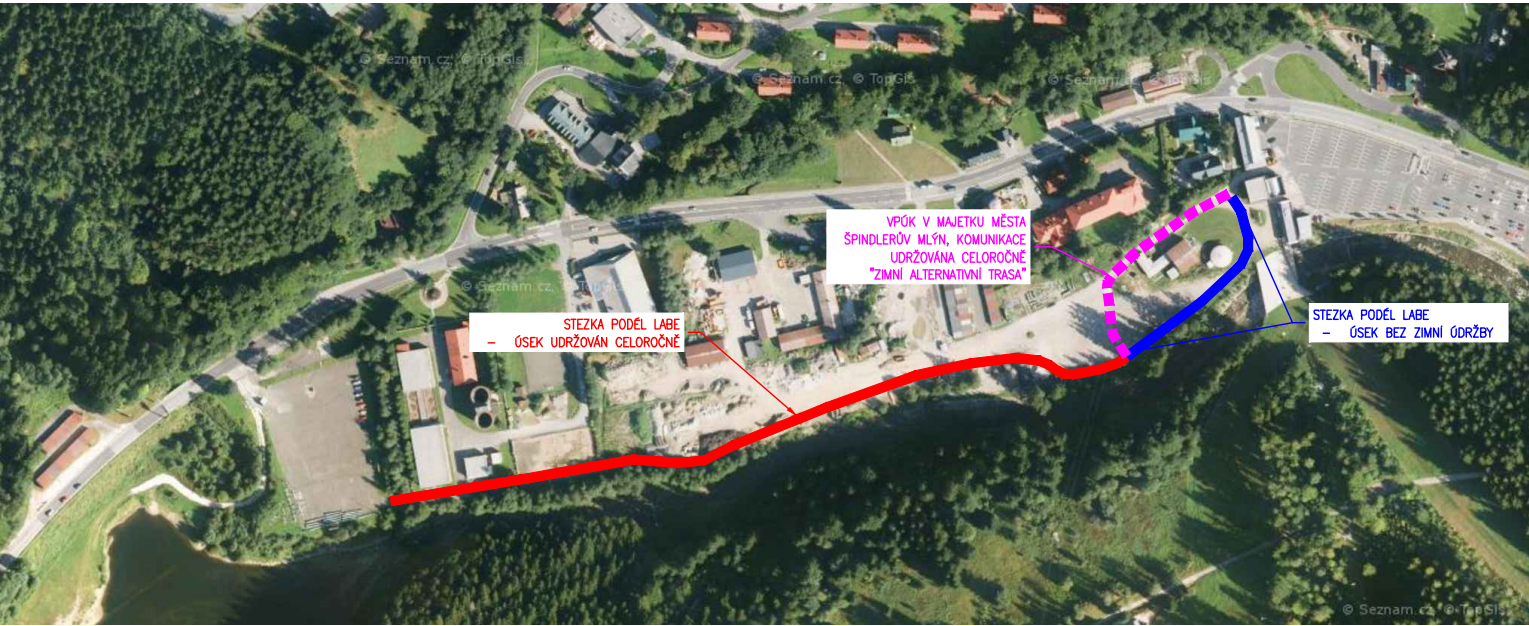


03		
02		
01		
ZMĚNA	POPIS	DATUM



ING. IVAN ŠÍR
PROJEKTOVÁNÍ DOPRAVNÍCH STAVEB CZ a. s.
Haškova 1714/3, 500 02 Hradec Králové, tel: +420 603 181 473, sir@sirivan.cz, www.sirivan.cz

IČ: 287 86 793

investor: město Špindlerův Mlýn
Špindlerův Mlýn 173, 543 51 Špindlerův Mlýn



Špindlerův Mlýn, stezka podél Labe

■ kraj:
Královéhradecký

■ MÚ / OU:
Trutnov

■ stupeň utajení:
bez utajení

■ datum:
11 / 2024

■ zákazkové číslo:
18129

■ stupeň PD:
PDPS

■ odpovědný projektant stavby:
Ing. Ivan Šír

■ odpovědný projektant objektu:
Ing. Jan Fiala

■ vypracoval:
Ing. Jaroslav Seifrt

■ kontroloval:
Ing. Ivan Šír

■ změna číslo:
00

■ měřítko:
-

Šír

Fiala

Šír

SITUAČNÍ VÝKRESY

SITUAČNÍ VÝKRES ŠIRŠÍCH VZTAHŮ

C.1