


VZOROVÝ PŘÍČNÝ ŘEZ, M 1:50
km 0,100

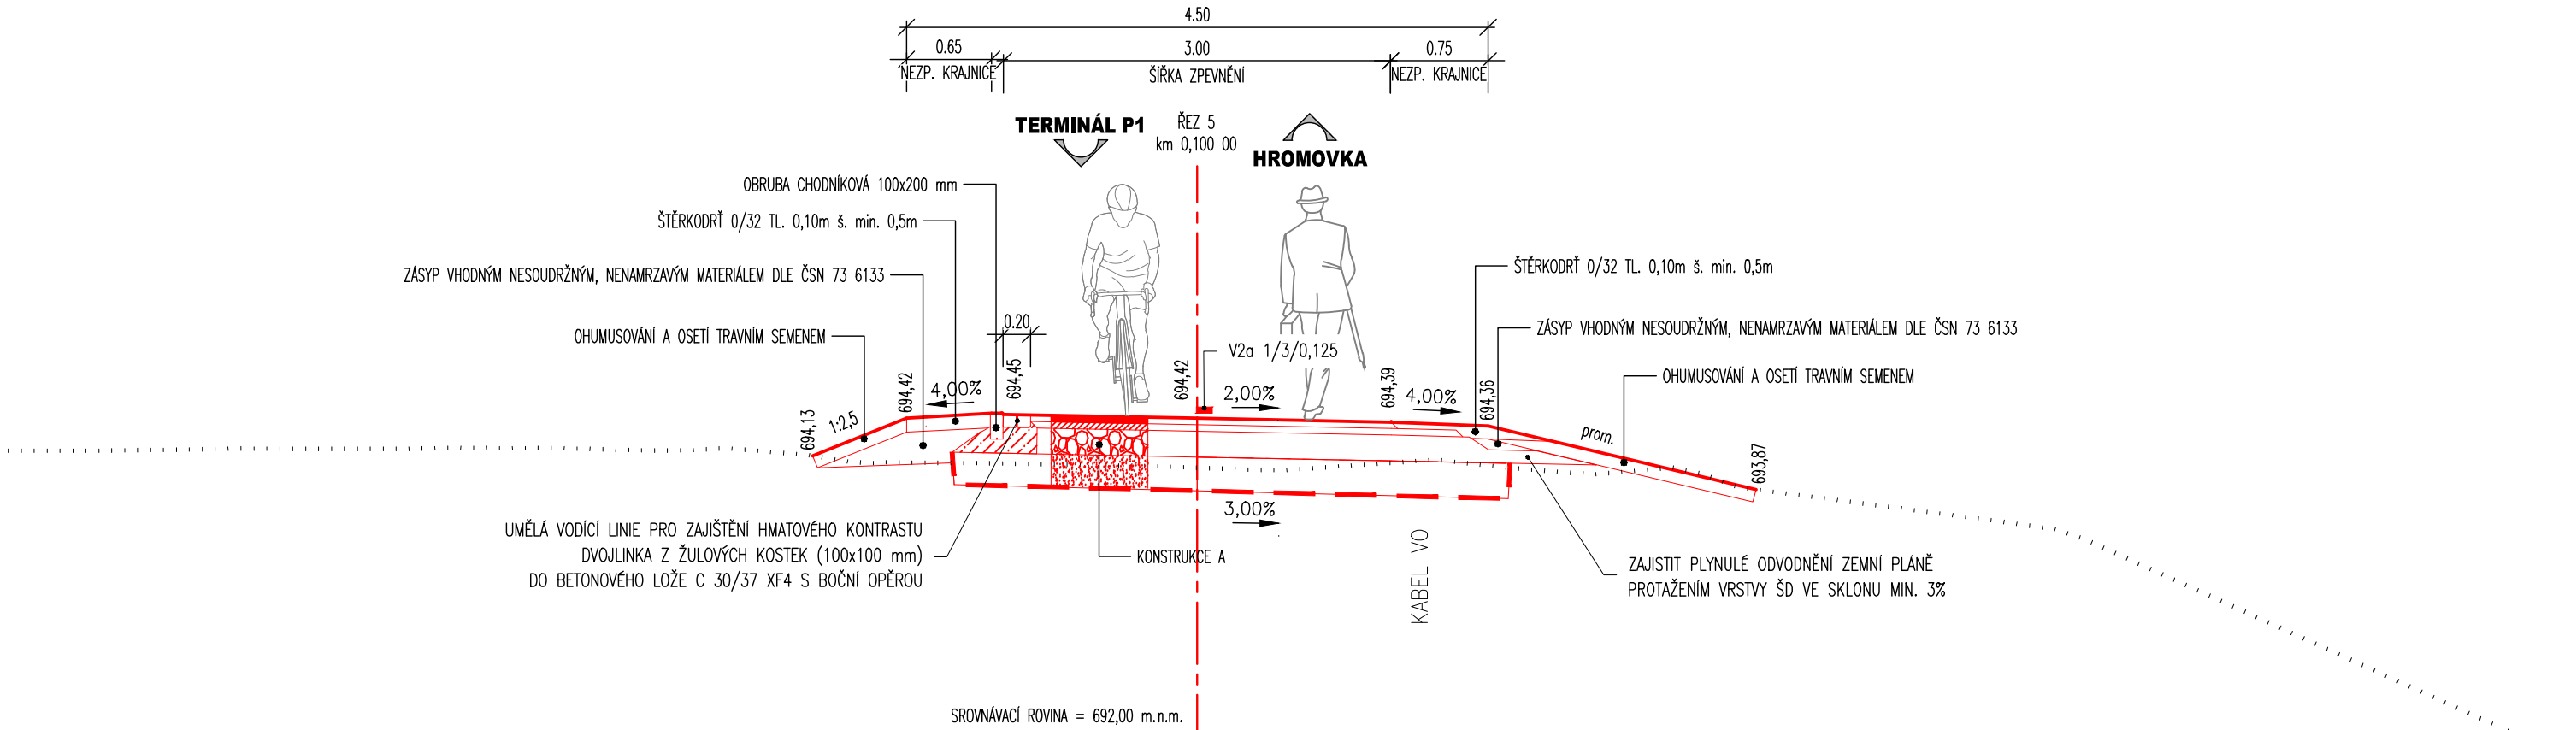

KONSTRUKCE A - STEZKA PRO CHODCE A CYKLISTY		TP 170: D2-2-N-3-VI	
asfaltový beton pro obrusné vrstvy	ACO 8	50 mm	ČSN EN 13108-1
spojovací postřik asfaltovou emulzí v množství zbytkového asfaltu	PS-C	0,3 kg/m2	ČSN 73 6129
R-materiál	RA 0/32	50 mm	ČSN EN 13108-8
infiltrační postřik asfaltovou emulzí v množství zbytkového asfaltu	PI-C	0,6 kg/m2	ČSN 73 6129
šterkodrt'	ŠD _A 0/32	200 mm	ČSN 736126-1
CELKEM (Hv)		300 mm	

výměna materiálu aktivní zóny (Edef,2 zemní pláně min. 30 MPa)
nesoudržný, nenamrzavý materiál vhodný dle ČSN 73 6133
netkaná geotextilie separační a filtrační dle TP 97 CBR > 3 kN

KONSTRUKCE A.1 - STEZKA PRO CHODCE A CYKLISTY - ZESÍLENÁ			
asfaltový beton pro obrusné vrstvy	ACO 8	50 mm	ČSN EN 13108-1
spojovací postřik asfaltovou emulzí v množství zbytkového asfaltu	PS-C	0,3 kg/m2	ČSN 73 6129
R-materiál	RA 0/32	50 mm	ČSN EN 13108-8
infiltrační postřik asfaltovou emulzí v množství zbytkového asfaltu	PI-C	0,6 kg/m2	ČSN 73 6129
směs stmelená cementem	SC _{C8/10}	120 mm	ČSN EN 14 227-1
šterkodrt'	ŠD _A 0/32	200 mm	ČSN 736126-1
CELKEM (Hv)		420 mm	

výměna materiálu aktivní zóny (Edef,2 zemní pláně min. 30 MPa)
nesoudržný, nenamrzavý materiál vhodný dle ČSN 73 6133
netkaná geotextilie separační a filtrační dle TP 97 CBR > 3 kN

03		
02		
01		
ZMĚNA	POPIS	DATUM



ING. IVAN ŠÍR
PROJEKTOVÁNÍ DOPRAVNÍCH STAVEB CZ a. s.
Haškova 1714/3, 500 02 Hradec Králové, tel: +420 603 181 473, sir@sirivan.cz, www.sirivan.cz
IČ: 287 86 793

investor: město Špindlerův Mlýn
Špindlerův Mlýn 173, 543 51 Špindlerův Mlýn



Špindlerův Mlýn, stezka podél Labe

- kraj:
Královéhradecký

■ MÚ / OU:
Trutnov

■ stupeň utajení:
bez utajení

■ datum:
11 / 2024

■ zakázkové číslo:
18129

■ stupeň PD:
PDPS
- odpovědný projektant stavby:
Ing. Ivan Šír

■ odpovědný projektant objektu:
Ing. Jan Fiala

■ vypracoval:
Ing. Jaroslav Seifrt

■ kontroloval:
Ing. Ivan Šír

■ změna číslo:
00

■ měřítko:
-
- Šír*

Fiala

Seifrt

SO 101 Stezka v úseku terminál P1 - LD Hromovka

D.1.1.1

VZOROVÝ PŘÍČNÝ ŘEZ