


VZOROVÝ PŘÍČNÝ ŘEZ, M 1:50

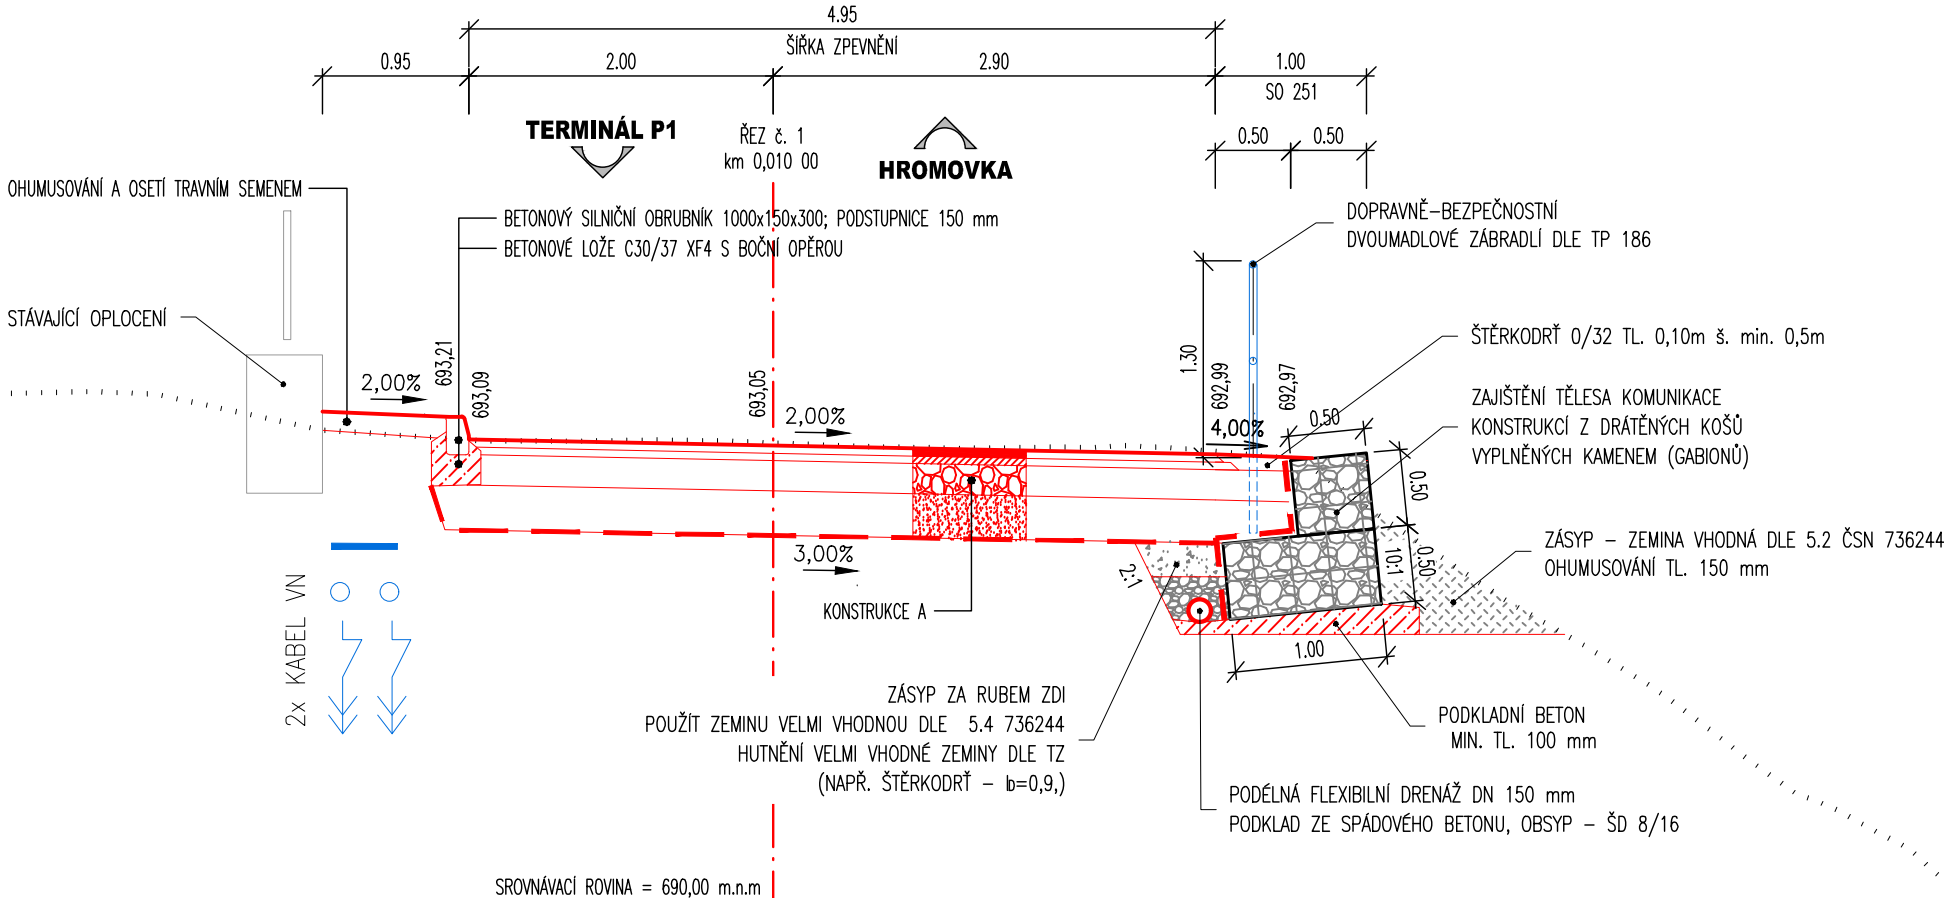

03		
02		
01		
ZMĚNA	POPIS	DATUM



ING. IVAN ŠÍR

PROJEKTOVÁNÍ DOPRAVNÍCH STAVEB CZ a. s.
Haškova 1714/3, 500 02 Hradec Králové, tel: +420 603 181 473, sir@sirivan.cz, www.sirivan.cz

Č: 287 86 793

investor: město Špindlerův Mlýn
Špindlerův Mlýn 173, 543 51 Špindlerův Mlýn



Špindlerův Mlýn, stezka podél Labe

■ kraj:
Královéhradecký

■ MÚ / OU:
Trutnov

■ stupeň utajení
bez utajení

■ datum:
11 / 2024

zakázkové číslo
18129

■ stupeň PD:
PDPS

■ odpovědný projektant stavby:
Ing. Ivan Šír

■ odpovědný projektant objektu
Ing. Jan Fiala

■ vypracoval:
Ing. Jaroslav Seifrt

■ kontroloval:
Ing. Ivan Šír

změna čísla
00

■ měřítko:

SO 251 Opěrná zed' v km 0,000 - 0,015

VZOROVÝ ŘEZ

D.1.2.1.

3