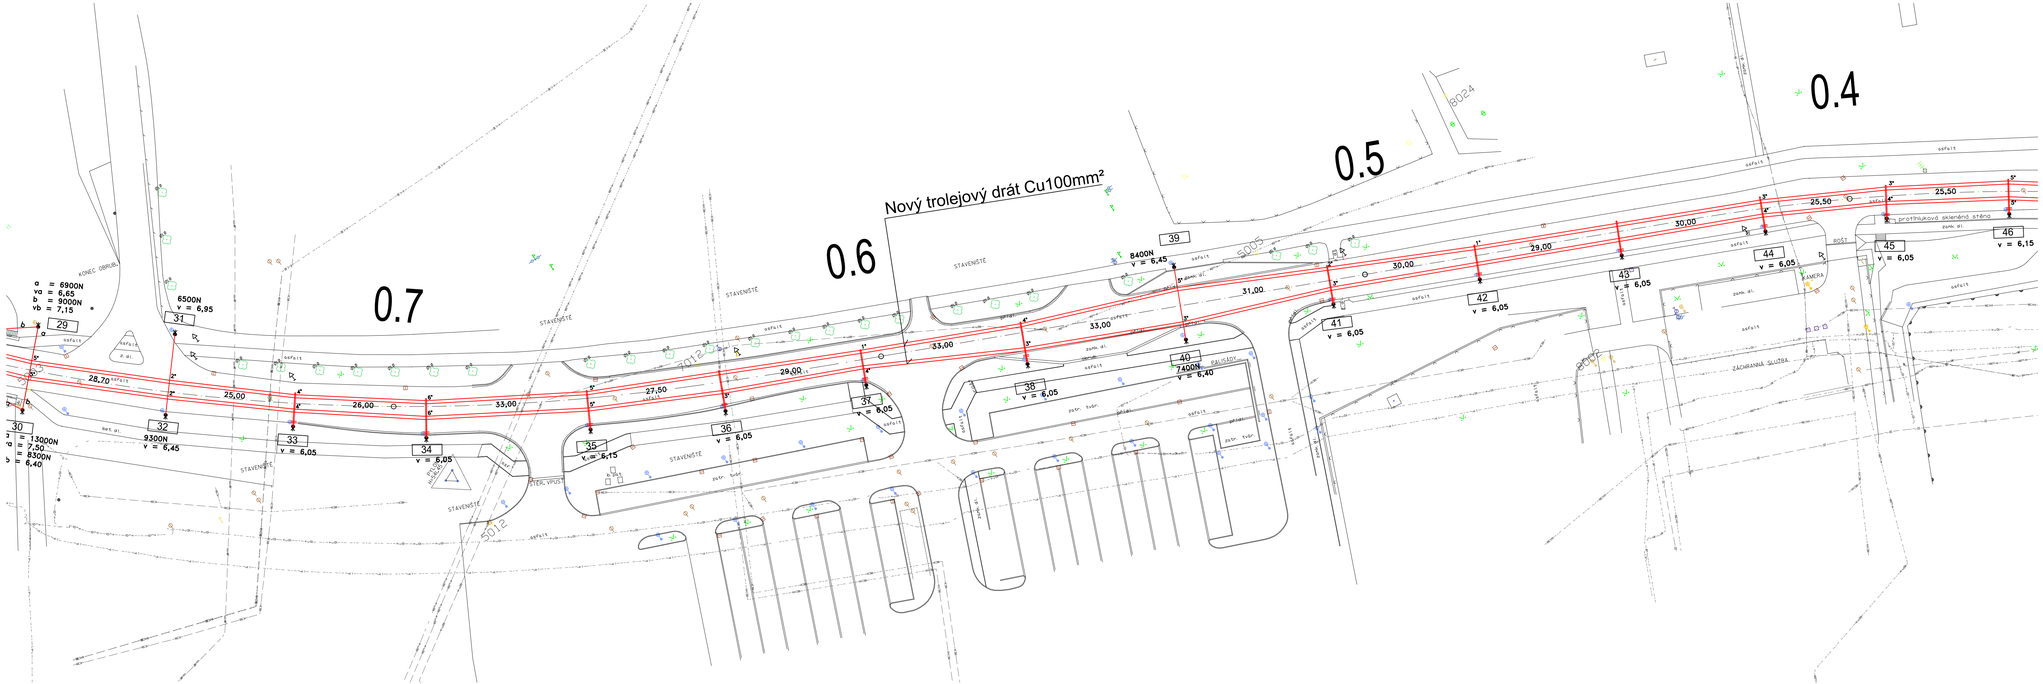

LEGENDA :

33

5- 80

Stávající trakční stožáry

Stávající trakční stožáry–demontované

Nová nosná síť

Trolejový drát

ČÁST

SO 651.2

Souřadnicový systém S–JTSK, Výškový systém Bpv

Ateliér Praha 1 – K Ryšánce 1668/16, 147 54 Praha 4 – Tel. 226 066 111, Fax 226 066 118, e-mail: mailbox@pragoprojekt.cz

Navrhl/vypracoval: Ing. Miloš KRÁLÍK podpis:

Zodpovědný projektant: Ing. Miloš KRÁLÍK podpis:

Technická kontrola: Ing. Zdeněk BRUNNER podpis:

Hlavní inženýr projektu: Ing. Miloš KRÁLÍK podpis:

Ředitel ateliéru Praha 1: Ing. Zdeňka BOLEHOVSKÁ

Zhotovitel: PRAGOPROJEKT

PRAGOPROJEKT, a.s., K Ryšánce 1668/16, 147 54 Praha 4

Kraj: VYSOČINA		Čís. zakázky:	14–135–2–000
Obec: JIHLAVA		Čís. akce:	00–112
Objednatel: DPm Jihlavy a.s., Brtnická 1002/23, 586 01 Jihlava		Datum:	02.2014
Akce:	Prodloužení ul. Vrchlického v Jihlavě Trakční trolejové vedení vedení km 0,000-1,000	Formát:	5x A4
		Měřítko:	1:500
Objekt:	SO 651.2 – Trakční trolejové vedení km 0,120 – 1,000	Stupeň: DSP/DSZ	Soupravá:
Příloha:	Situace TV- km 0,400-0,700	Čís. přílohy: 04	

D:\data_projekty\14-135-2_Jihlava_Dr-1001-2014_SO_01-100\SO_01_Jihlava-N_Jihlava_Vrchlickeho.dwg