


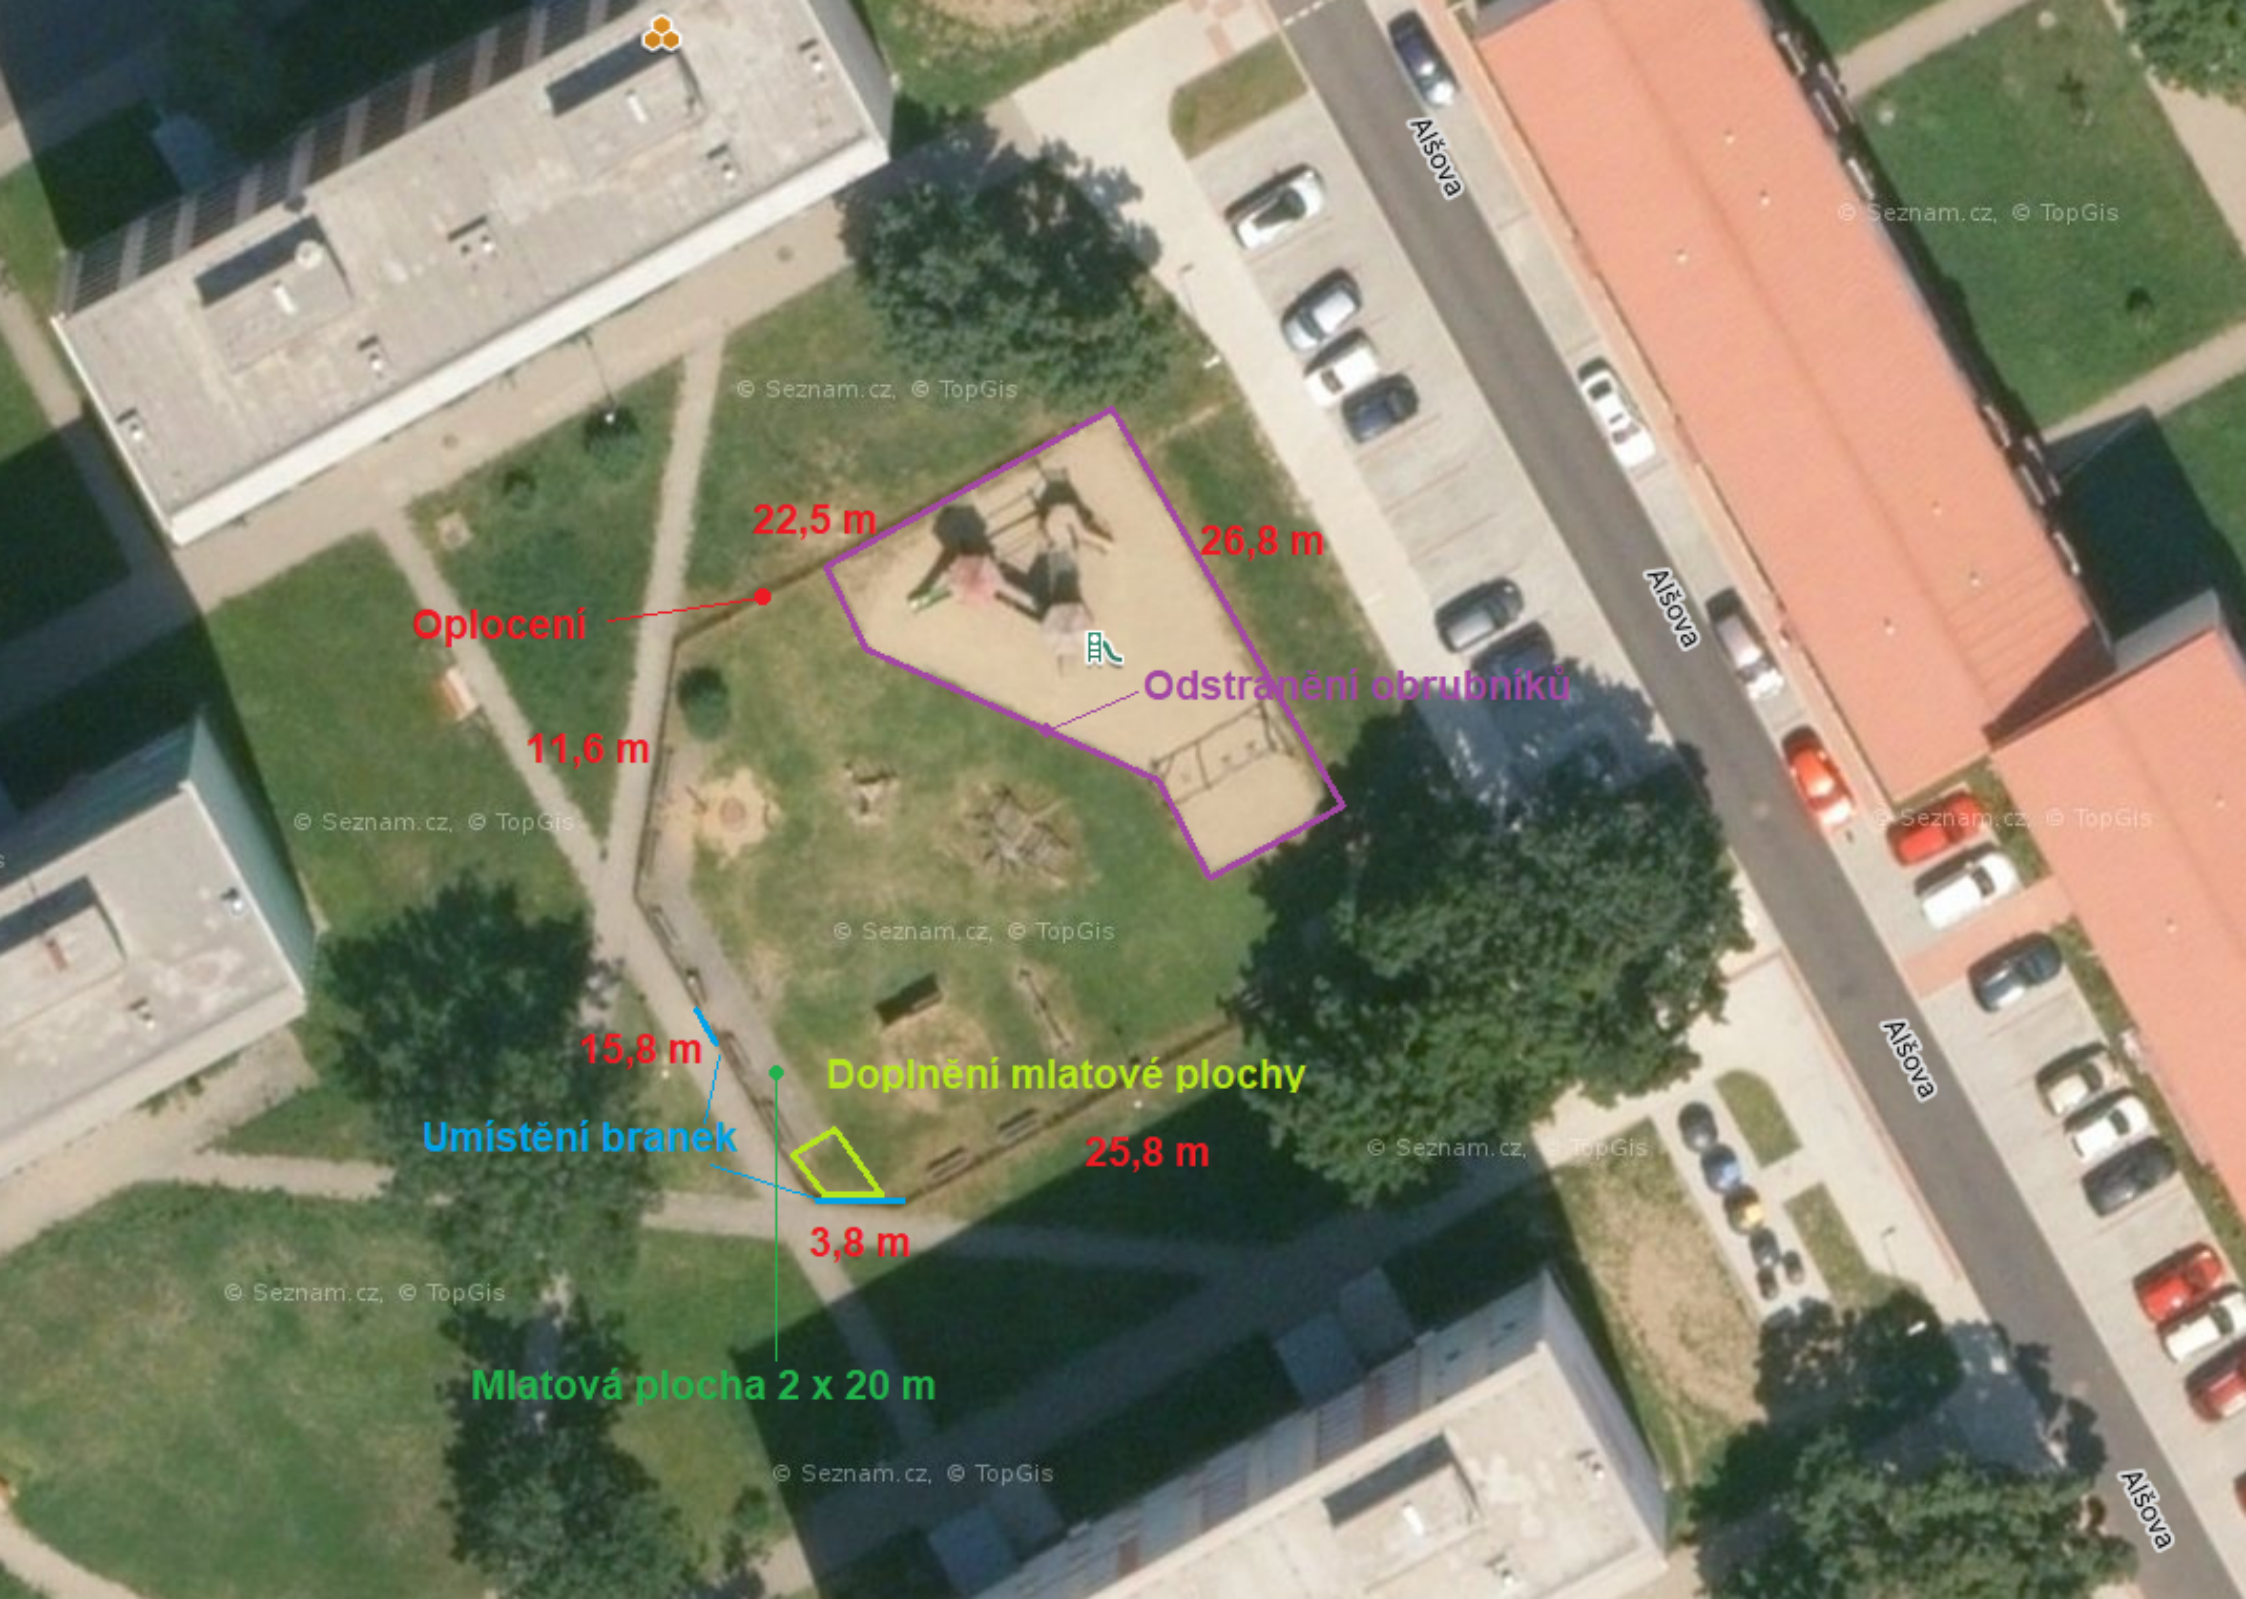

Oplocení

22,5 m

26,8 m

11,6 m

Odstranění obrubníků

Doplnění mlatové plochy

15,8 m

Umístění branek

25,8 m

3,8 m

Mlatová plocha 2 x 20 m

Alšova

Alšova

Alšova

Alšova