

## Přijatá zpráva - Detail zprávy

**Předmět:** Stanovisko k "Obnova přiváděcích vodovodních řadů Kouty n. D. - Šumperk  
Etapa I., SO 01"  
**ID zprávy:** 807447385  
**Typ zprávy:** Datová zpráva  
**Datum a čas dodání:** 28.7.2020 v 8:37:05  
**Datum a čas doručení:** 28.7.2020 v 10:09:16

---

**Odesílatel:** Obec Loučná nad Desnou, Loučná nad Desnou 57, 78811 Loučná nad  
Desnou, CZ  
**ID schránky:** jptasa6  
**Typ schránky:** OVM

---

**Zmocnění:** Nežadáno  
**Odstavec:** Nežadáno  
**Naše číslo jednací:** OULO-0372/2020  
**Naše spisová značka:** Nežadáno  
**Vaše číslo jednací:** Nežadáno  
**Vaše spisová značka:** Nežadáno  
**K rukám:** Ing. Pavlína Turková  
**Do vlastních rukou:** Ne  
**Doručení fikcí zakázáno:** Ne

---

### Přílohy:

20 oulo 372 vyjádření k PD Obnova přiváděcích vodovod řadů VODING.pdf (1,03 MB)

---

# OBEC LOUČNÁ NAD DESNOU

PSČ 788 11



Adresa pro doručování:

**VODING HRANICE spol. s r.o.**  
Zborovská 583  
**753 01 HRANICE**

VÁŠ DOPIS ZNAČKY / ZE DNE

z 24.1.2020

NAŠE ZNAČKA

OULO 372/2020

VYŘIZUJE

Ing. Jan Turek  
(603582748) *Turek*

LOUČNÁ N. DESNOU

27.7.2020

Věc: Vyjádření - Stanovisko k projektové dokumentaci stavby „Obnova přiváděcích vodovodních řadů Kouty n. D. – Šumperk, etapa I., SO 01“, místní část Rejhotice a Kociánov, obec Loučná nad Desnou.

- vyjádření k PD pro provádění stavby
- vyjádření k existenci dotčených inženýrských sítí a objektů v majetku a správě obce
- souhlas obce jako vlastníka stavbou dotčených pozemků
- vyjádření obce ke stavbě (potvrzený výkres situace stavby)

- **Obec Loučná nad Desnou**, na základě žádosti k provedení stavby, jako účastník stavebního řízení, správce místních komunikací a vlastník pozemků pod nimi, pro stavbu „**Obnova přiváděcích vodovodních řadů Kouty n. D. – Šumperk, etapa I., SO 01**“, v místní části Rejhotice a Kociánov, obec Loučná nad Desnou, vydává následující stanovisko. Stavbou dotčené pozemky obce jsou p.č. 1514/5, 1514/18, 1539/4, 1539/1, 1546, 1554/2, 1565, 1696, 514/7 v k.ú. Rejhotice, a 811/1, 859/20, 859/2, 619, 620/2, 631/11, 631/8, 631/5, 631/2, 749, 748, 831/1, 823 v k. ú. Kociánov, přičemž stavba dle popisu představuje obnovu stávajícího přiváděče z ocelového potrubí D 424x7,0 mm, která spočívá v instalaci nového samonosného potrubí z HDPE 100 RC, D 412 mm, SDR 17, ve stávající trase vedení. Obnova vedení se předpokládá provést převážně bezvýkopovou technologií close-fit, v úsecích, kde nebude možné provést bezvýkopovou technologii, bude provedena výměna otevřeným výkopem. Etapa I., SO 01 má celkovou délku 3 750 m. Stavebníkem (investorem) je: společnost Vodohospodářské zařízení Šumperk a.s. IČ 47674954, sídlem Jílová 6, 787 01 Šumperk, zpracovatelem projektové dokumentace pro provedení stavby je VODING HRANICE spol. s r.o.

- **Obec Loučná nad Desnou tímto vydává souhlasné stanovisko k projektové dokumentaci stavby „Obnova přiváděcích vodovodních řadů Kouty n. D. – Šumperk, etapa I., SO 01“ za těchto podmínek:**

- Po dobu provádění prací bude zajištěna průjezdnost komunikací pro dopravní obsluhu i soukromá vozidla
- Po dokončení stavby „Obnova přiváděcích vodovodních řadů Kouty n. D. – Šumperk, etapa I., SO 01“ budou povrchy všech dotčených pozemků, komunikací, veřejných prostranství uvedeny do původního nebo lepšího stavu.
- O zvláštní užívání dotčených místních komunikací pro uložení sítí a provádění stavebních prací požádá dodavatel prací nebo jeho zástupce s dostatečným předstihem
- V případě že při realizaci stavby bude nutno provést kácení dřevin na dotčených pozemcích obce Loučná nad Desnou, bude o toto zažádáno k vydání rozhodnutí na obecní úřad

- **V prostoru** zamýšlené výstavby (dotčené pozemky obce viz výše v k.ú. Rejhotice a Kociánov) se **nachází** podzemní sítě a rozvody médií ve správě a vlastnictví **obce Loučná nad Desnou**

- **k.ú. Rejhotice**

- **kanalizační řad (ve správě ŠPVS a.s.)**

- k.ú. Kociánov

- zemní kabelové vedení veřejného osvětlení
- vodovod pro veřejnou spotřebu s odpadním potrubím
- místní a účelové komunikace
- zemní kabelové vedení veřejného osvětlení
- kanalizační řad splaškové kanalizace (správa obec)
- kanalizační řad dešťové kanalizace
- místní a účelové komunikace

Zákresy sítí byly předány v elektronické podobě.

Sítě dalších provozovatelů

- plynovod VTL a STL
- telekomunikační síť - CETIN


- **Obec Loučná nad Desnou** souhlasí s navrženou stavbou jako vlastník stavbou dotčených pozemků
- uzavřeny dohody o vstupu na pozemky pro realizaci a pro příjezd.

Vyjádření nenahrazuje příslušné rozhodnutí nebo povolení k provedení stavebních prací.

  
Petra Harazimová MBA  
starostka obce Loučná nad Desnou

Příloha:


- situace záměru pro dotčené pozemky obce

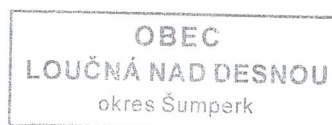

Příloha:


Příloha:

OBNOVA PŘIVÁDĚČÍCH VODOVODNÍCH ŘÁDŮ KOUTY N.D. - ŠUMPERK ETAPA I., SO 01  
KATASTRÁLNÍ SITUAČNÍ VÝKRES, M 1:1000

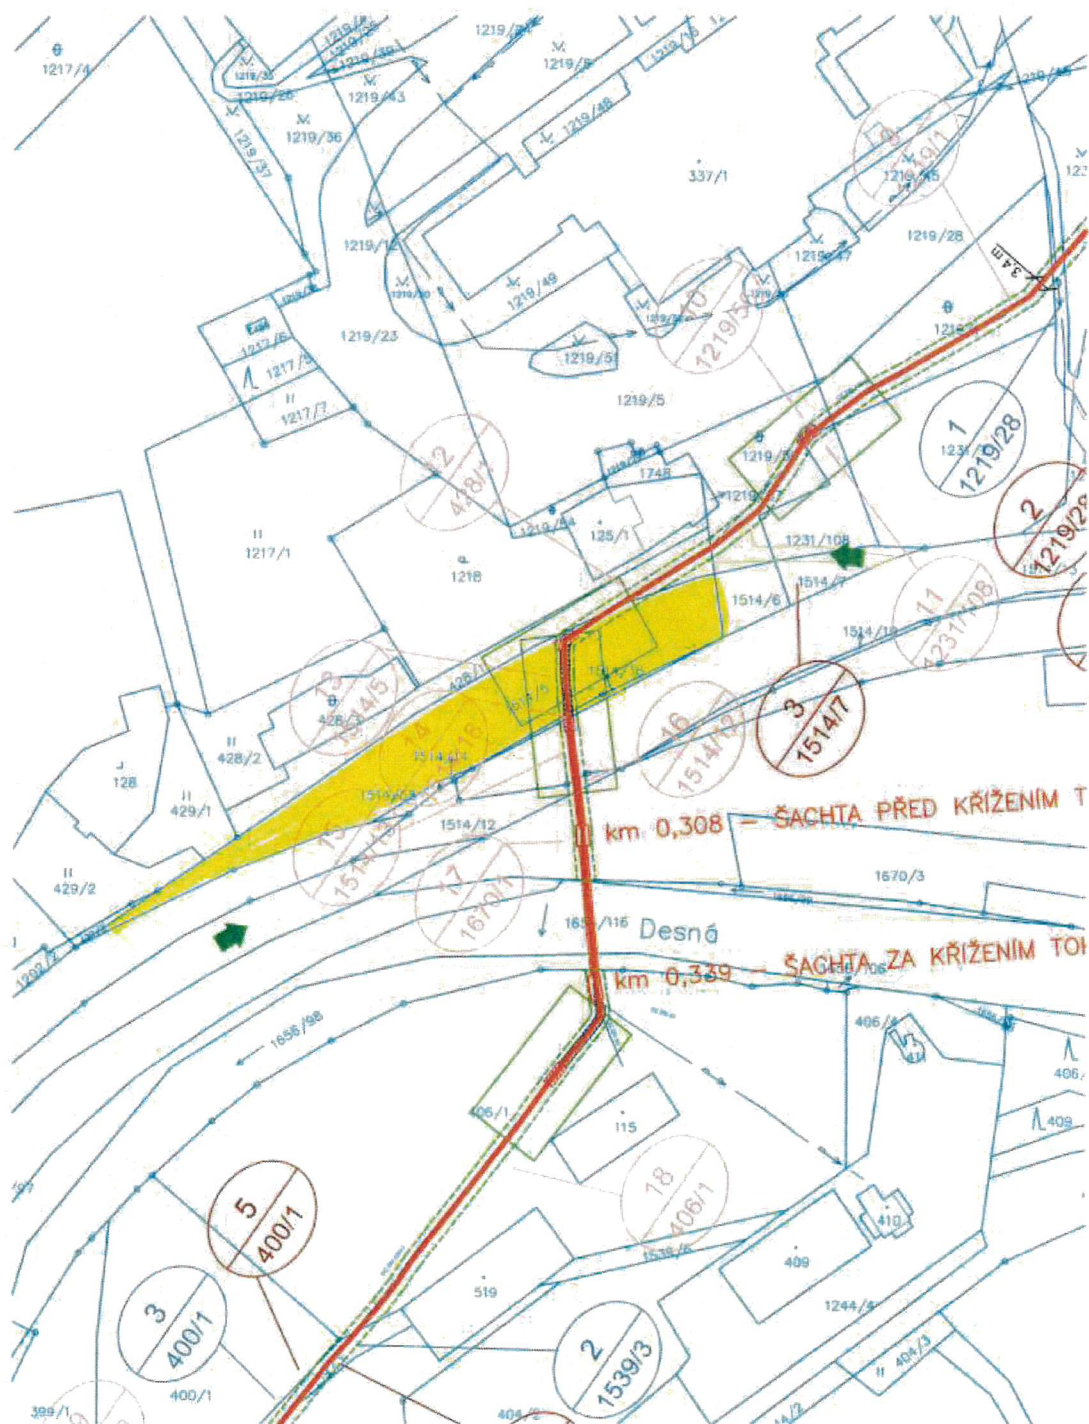

Technical drawing of a sewerage network layout. The drawing shows a main sewer line (red) and a branch line (yellow) with various manholes and connections. The drawing includes labels for 'KALOSVOD - DOPLEN' and 'VZDUŠNÍKOVÁ' lines, and a scale bar indicating 0.487 km. The drawing is dated 1997 and includes a signature 'ŠUMPERK V CELKOVÝ'.


OBNOVA PŘIVÁDĚCÍCH VODOVODNÍCH ŘÁDŮ KOUTY N.D. - ŠUMPERK ETAPA I., SO 01  
KATASTRÁLNÍ SITUAČNÍ VÝKRES, M 1:1000

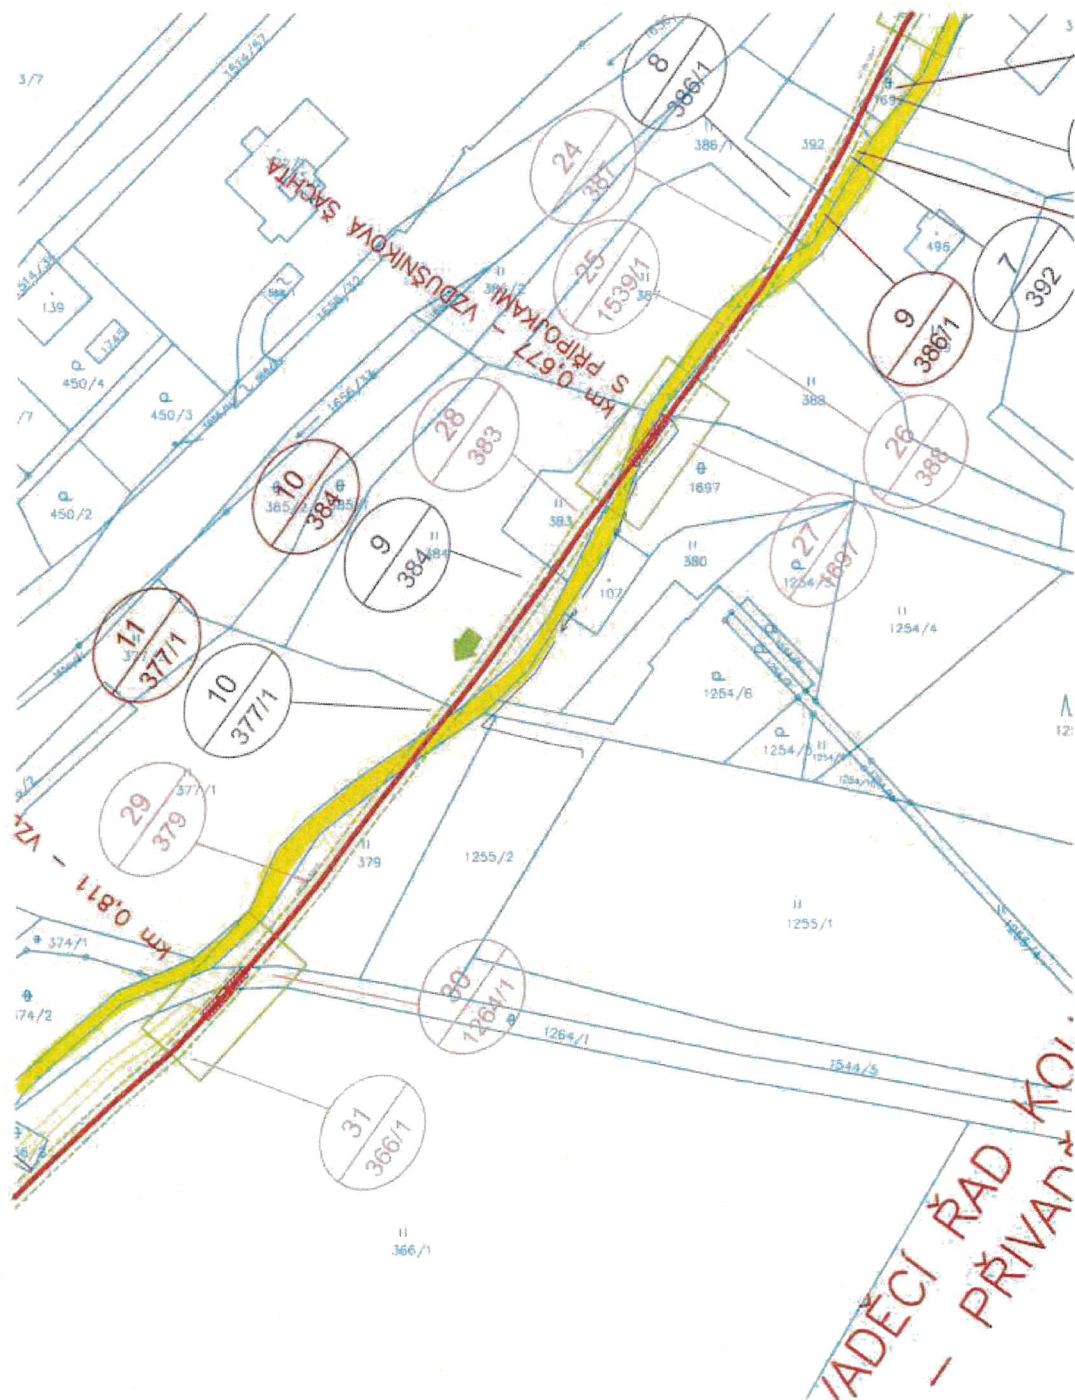


OBNOVA PŘIVÁDĚCÍCH VODOVODNÍCH ŘÁDŮ KOUTY N.D. - ŠUMPERK ETAPA I., SO 01  
KATASTRÁLNÍ SITUAČNÍ VÝKRES, M 1:1000



OBNOVA PŘÍVÁDĚCÍCH VODOVODNÍCH ŘÁDŮ KOUTY N.D. - ŠUMPERK ETAPA I., SO 01  
KATASTRÁLNÍ SITUAČNÍ VÝKRES, M 1:1000

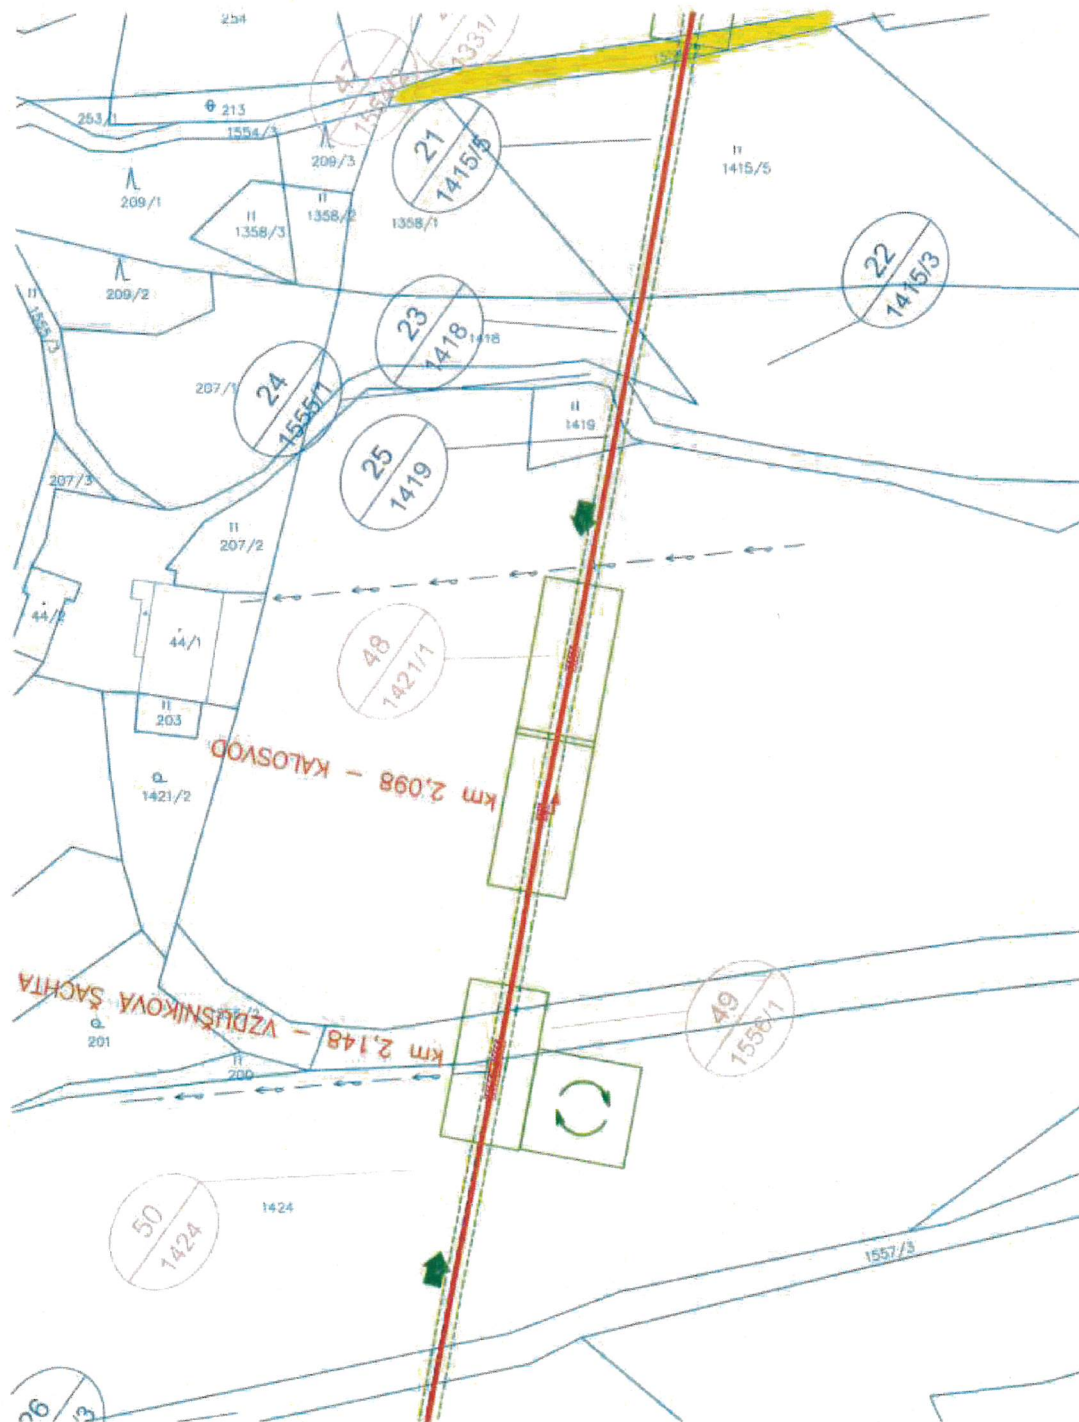

OBNOVA PŘIVÁDĚCÍCH VODOVODNÍCH ŘÁDŮ KOUTY N.D. - ŠUMPERK ETAPA I., SO 01  
KATASTRÁLNÍ SITUAČNÍ VÝKRES, M 1:1000

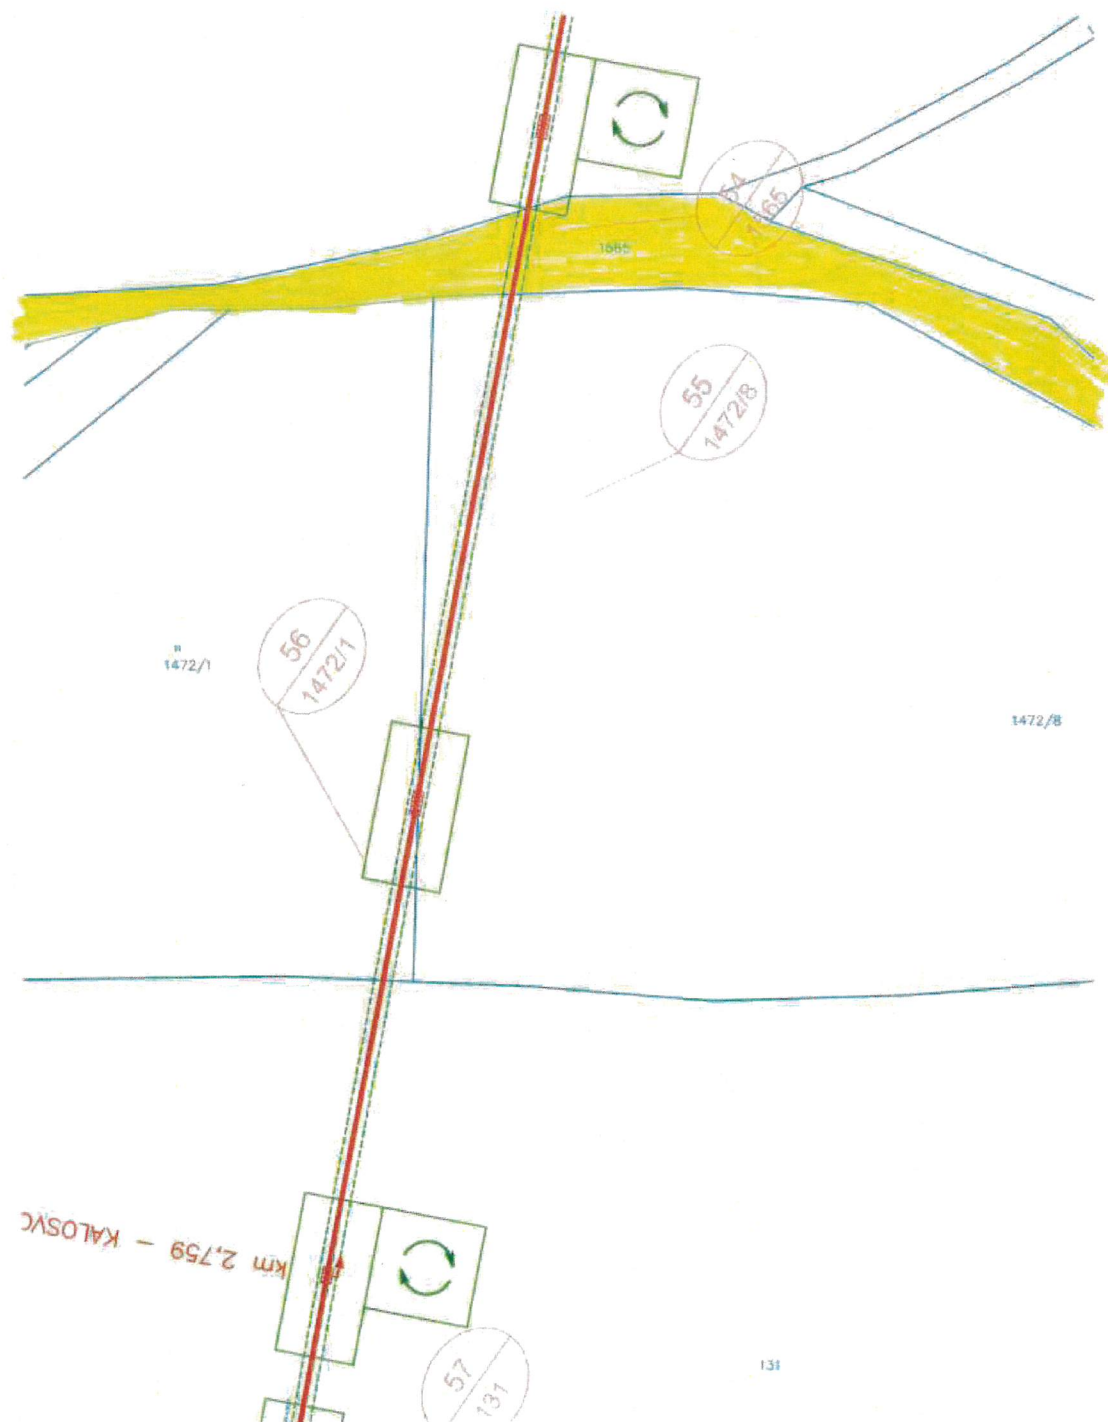

OBNOVA PŘIVÁDĚCÍCH VODOVODNÍCH ŘÁDŮ KOUTY N.D. - ŠUMPERK ETAPA I., SO 01  
KATASTRÁLNÍ SITUAČNÍ VÝKRES, M 1:1000




OBNOVA PŘIVÁDĚCÍCH VODOVODNÍCH ŘÁDŮ KOUTY N.D. - ŠUMPERK ETAPA I., SO 01  
KATASTRÁLNÍ SITUAČNÍ VÝKRES, M 1:1000



OBNOVA PŘÍVÁDĚCÍCH VODOVODNÍCH ŘÁDŮ KOUTY N.D. - ŠUMPERK ETAPA I., SO 01  
KATASTRÁLNÍ SITUAČNÍ VÝKRES, M 1:1000



OBNOVA PŘIVÁDĚCÍCH VODOVODNÍCH ŘÁDŮ KOUTY N.D. - ŠUMPERK ETAPA I., SO 01  
KATASTRÁLNÍ SITUAČNÍ VÝKRES, M 1:1000

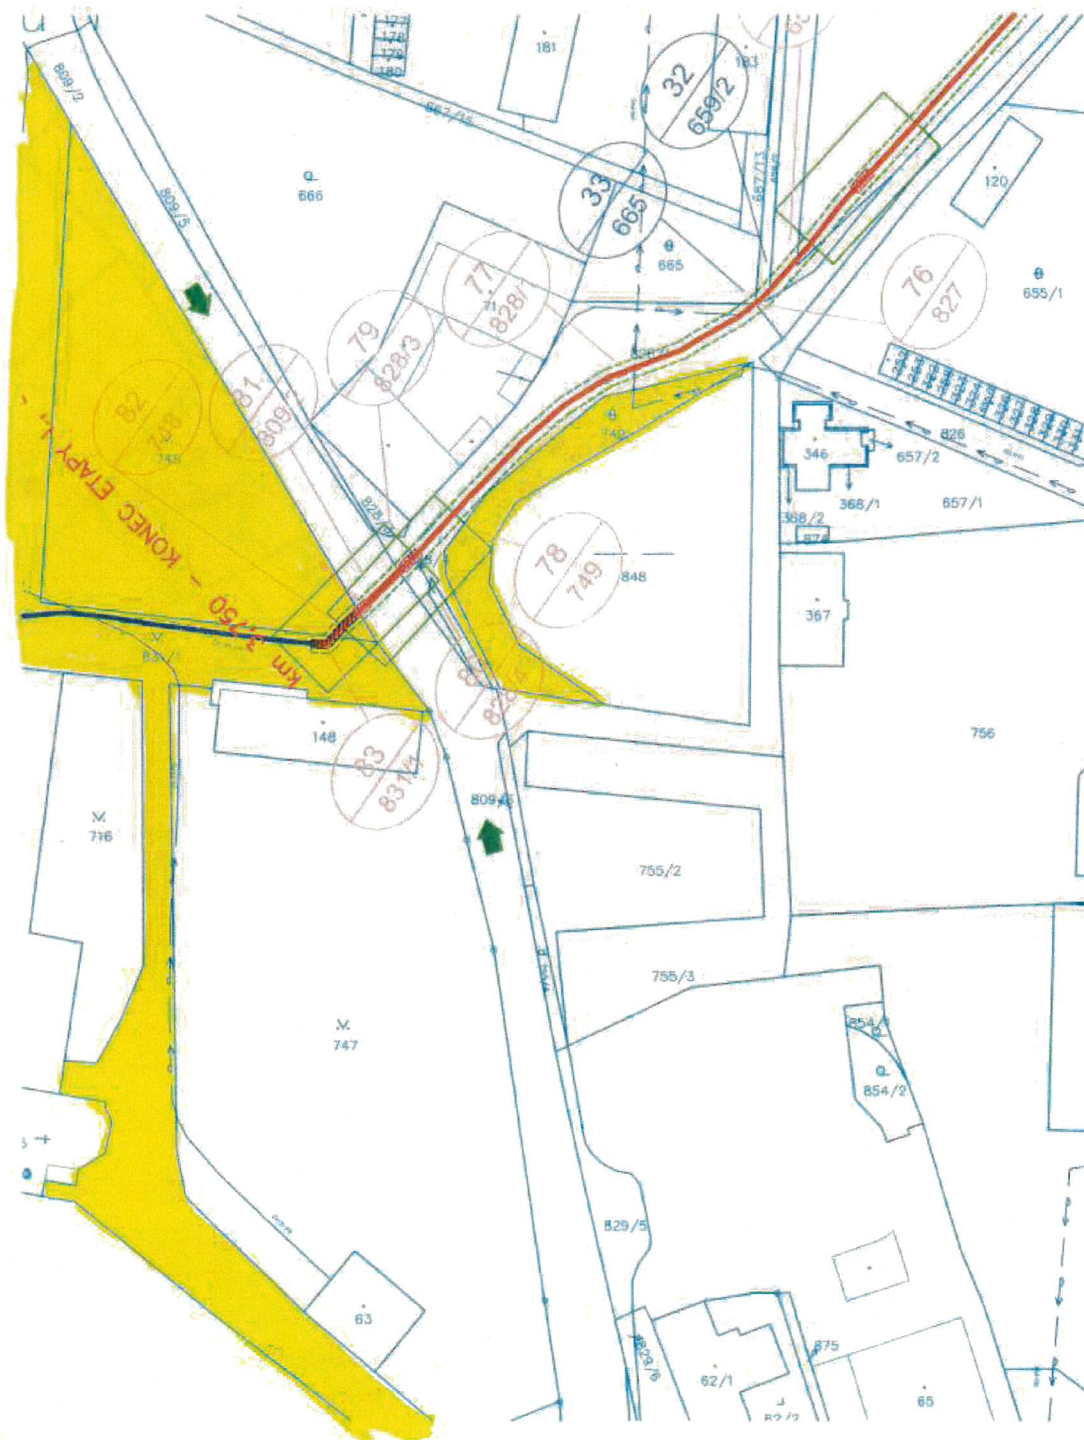

### ZNAČENÍ POZEMKŮ DOTČENÝCH STAVBOU:


POZEMKY DOTČENÉ POJEZDEM A STAVEBNÍMI PRACEMI (JÁMA, VÝKOP),  
POJEZDEM A MANIPULAČNÍMI PLOCHAMI MIMO OCHRANNÉ PÁSMO PŘIVADĚČE



POŘADOVÉ ČÍSLO PARCELY

PARCELA KATASTRU NEMOVITOSTÍ


POZEMKY DOTČENÉ POJEZDEM PO OCHRANNÉM PÁSMU PŘIVADĚČE  
(BEZ STAVEBNÍCH PRACÍ)

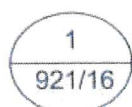

POŘADOVÉ ČÍSLO PARCELY

PARCELA KATASTRU NEMOVITOSTÍ

POZEMKY DOTČENÉ PŘÍJEZDEM NA STAVENIŠTĚ

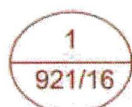

POŘADOVÉ ČÍSLO PARCELY

PARCELA KATASTRU NEMOVITOSTÍ

### LEGENDA:



TRASA ŘEŠENÉHO VODOVODU



STÁVAJÍCÍ VODOVOD  
DLE PODKLADŮ ŠPVS



OCHRANNÉ PÁSMO VODOVODU



HYDRANT



KALOSVOD



POTRUBÍ ULOŽENO V CHRÁNIČCE



ŠACHTA




MONTÁŽNÍ JÁMA



OTEVŘENÝ VÝKOP



TOČNA STAVEBNÍ TECHNIKY cca 20 x 20 m

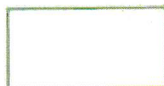

MANIPULAČNÍ PROSTOR cca 30 x 15 m