KLAD LISTŮ:

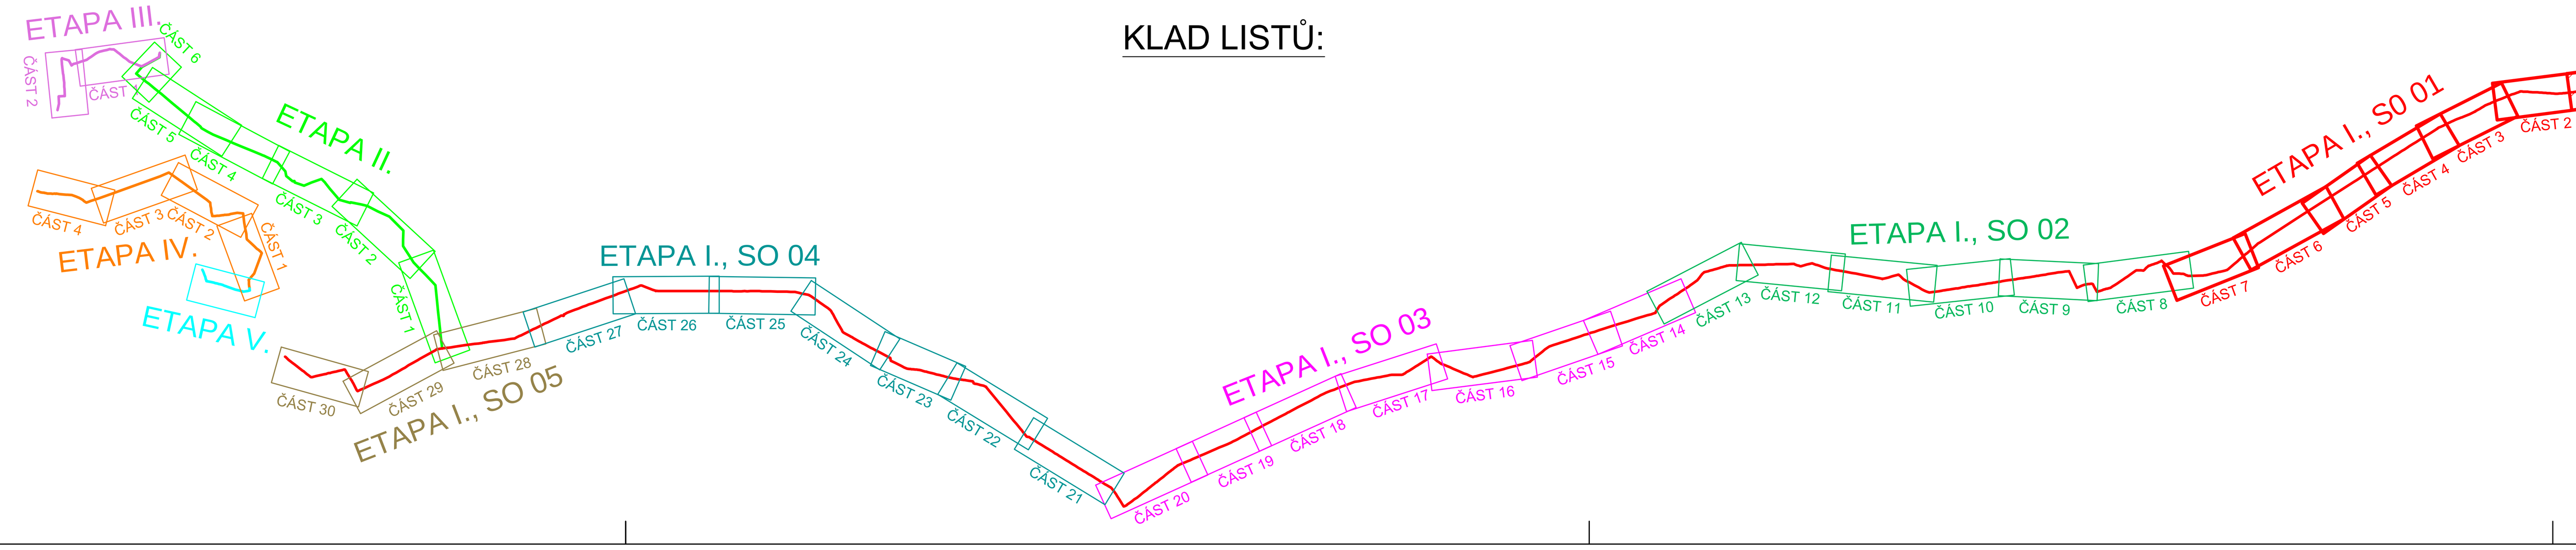

TWIGONET

6.4.2020

LEGENDA STÁVAJÍCÍCH INŽENÝRSKÝCH SÍTÍ:

- VODOVOD DLE PODKLADŮ ŠPVS
- KANALIZACE
- PLYNOVOD NTL
- PLYNOVOD STL
- PLYNOVOD VTL
- TEPLOVOD
- SDĚLOVACÍ KABELY PODZEMNÍ
- SDĚLOVACÍ KABELY NADZEMNÍ
- VEDENÍ NN NADZEMNÍ
- VEDENÍ NN PODZEMNÍ
- VEDENÍ VN NADZEMNÍ
- VEDENÍ VN PODZEMNÍ
- VEDENÍ VVN NADZEMNÍ

LEGENDA NAVRŽENÝCH INŽENÝRSKÝCH SÍTÍ:

- ŘEŠENÁ TRASA VODOVODU
- SUCHOVOD
- HYDRANT
- KALOSVOD
- POTRUBÍ ULOŽENO V CHRÁNIČCE
- ŠACHTA

LEGENDA NAVRŽENÝCH JAM:

- MONTÁŽNÍ JÁMA PRO TECHNOLOGII CLOSE - FIT 4,5 x 2 m, HLOUBKA 0,5 m POD NIVELETU POTRUBÍ
- STARTOVACÍ JÁMA PRO PROTLAK 6,5 x 2,5 m, HLOUBKA 0,5 m POD NIVELETU POTRUBÍ
- CÍLOVÁ JÁMA PRO PROTLAK 4 x 2,5 m, HLOUBKA 0,5 m POD NIVELETU POTRUBÍ
- REVIZNÍ JÁMA 3 x 2 m, HLOUBKA 0,5 m POD NIVELETU POTRUBÍ
- REVIZNÍ JÁMA 2 x 2 m, HLOUBKA PO NIVELETU POTRUBÍ

LEGENDA ŠRAF A ZNAČEK:

- PŘÍJEZDOVÉ PLOCHY
- VODNÍ TOK
- OTEVŘENÝ VÝKOP
- SMĚR PŘÍJEZDU NA STAVENIŠTĚ
- (1) KÁCENÍ DŘEVIN - NUTNOST POVOLENÍ KE KÁCENÍ
- (A) KÁCENÍ DŘEVIN - BEZ NUTNOSTI POVOLENÍ KE KÁCENÍ

SOUŘADNICOVÝ SYSTÉM: S-JTSK
VÝŠKOVÝ SYSTÉM: BALT P.V.
KATASTRÁLNÍ ÚZEMÍ: REJHOTICE, KOCIÁNOV

HIP: ING. ROBERT ROH	INVESTOR: VHZ ŠUMPERK, a.s.	voding Hranice spol. s r.o.	
ZODP. PROJ: ING. P. TURKOVÁ	MÍSTO: ŠUMPERSKO		
KRESLIL: ING. JAKUB MACH	KRAJ: OLOMOUCKÝ		
AKCE: OBNOVA PŘIVÁDĚCÍCH VODOVODNÍCH ŘÁDŮ KOUTY N.D. - ŠUMPERK ETAPA I., SO 01		ZAK. ČÍSLO	13 1317/1
		ARCH. ČÍSLO	ŠU-55-1851/1
		STUPEŇ	DPS
		DATUM	DUBEN 2020
PŘÍLOHA: C. SITUAČNÍ VÝKRESY		MĚŘÍTKO:	VÝKRES ČÍSLO:
KOORDINAČNÍ SITUAČNÍ VÝKRES - ČÁST 1		1 : 500	C.3.1