

Dohoda o vstupu na pozemek za účelem realizace stavby

VHZ-2020/102

Vodohospodářská zařízení Šumperk, a. s.

se sídlem Jílová 6, 787 01 Šumperk

společnost zapsána v obchodním rejstříku vedeném u KS v Ostravě oddíl B, vložka 714

zastoupená Martinem Hoždorou – předsedou představenstva

IČ : 47674954

dále jen VHZ Šumperk, a. s. nebo investor

a

vlastník nemovitosti (pozemků) :

Kupec Karel Ing., datum narození

Hudečkova 1298/2, Krč, 14000 Praha 4

uzavírají tuto dohodu o vstupu na pozemky :

parc. č. 134/22, k.ú. Kociánov

parc. č. 134/21, k.ú. Kociánov

parc. č. 134/23, k.ú. Kociánov

VHZ Šumperk a. s. prohlašuje, že je investorem stavby s názvem „**Obnova příváděcích vodovodních řádů Kouty n. D. – Šumperk, etapa I., SO 01**“, v rámci které budou prováděny práce a činnosti na části pozemků parc. č. 134/22, parc. č. 134/21 a parc. č. 134/23 v k.ú. Kociánov, obec Loučná nad Desnou, které jsou zapsány na listu vlastnictví č. 576 vedeného u Katastrálního úřadu pro Olomoucký kraj, Katastrální pracoviště Šumperk.

Vlastník pozemků tímto uděluje souhlas k tomu, aby investor, jakož i zhotovitel předmětné stavby použili jeho pozemky, případně jejich části, prováděli na nich potřebné práce a umístili nezbytná zařízení pro realizaci stavby. Tento souhlas zahrnuje rovněž oprávnění zaměstnanců VHZ Šumperk, a.s., provozovatele infrastruktury, zhotovitele stavby a projekční firmy na pozemky vstupovat, provádět práce pro stavbu a stavební práce.

Investor se zavazuje po realizaci předmětné stavby uvést pozemky nebo jejich části dotčené stavbou do předchozího stavu. Pro účely prokazatelného posouzení stavu předmětných pozemků před vstupem investora nebo ostatních subjektů uvedených výše, bude provedena fotodokumentace, jakož i po skončení stavby a uvedení pozemků do předchozího stavu.


V případě prokazatelné škody vzniklé na pozemcích v přímé souvislosti s realizací předmětné stavby, bude takto vzniklá škoda vlastníku nahrazena v penězích. Výše náhrady škody bude stanovena na základě znaleckého posudku v případě, kdy se účastníci této dohody na výši způsobené škody nedohodnou.

Fyzické osoby, účastny na této dohodě berou na vědomí, že druhá zúčastněná strana zpracovává jejich osobní údaje v rozsahu uvedeném v této dohodě za účelem uzavření a splnění dohody, zajištění komunikace zúčastněných stran při plnění dohody a za účelem případného uplatnění nároků z této dohody. Vlastník pozemku bere na vědomí, že v souvislosti se zpracováním jejich osobních údajů jí vznikají práva uvedená v Nařízení Evropského parlamentu a Rady č. 2016/679 ze dne 27. dubna 2016 (GDPR) a současně potvrzuje, že o těchto právech byla druhou stranou náležitě informována.

Součástí této dohody je situace se zákresem rozsahu použití pozemků pro realizaci stavby.

V Šumperku dne 26. 05. 2020

V Praze dne 18.5.2020

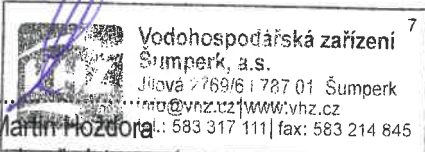
Martin Hoždora
předseda představenstva


Ing. Karel Kupec

Sdělení údajů o nájemci pozemků* :

Vlastník pozemků současně uvádí, že předmětný (é) pozemek (y) užívá :

Jméno, firma :

Kontakt na nájemce* : (telefon, mobil, e-mail, apod.)


Případnou újmu za způsobenou škodu v přímé souvislosti s realizací stavby uhradit :

vlastníkovi pozemku* nájemci pozemku*

* nehodící se škrtněte

podpis vlastníka pozemku

OBNOVA PŘIVÁDĚCÍCH VODOVODNÍCH ŘÁDŮ KOUTY N.D. - ŠUMPERK ETAPA I., SO 01
KATASTRÁLNÍ SITUAČNÍ VÝKRES, M 1:1000

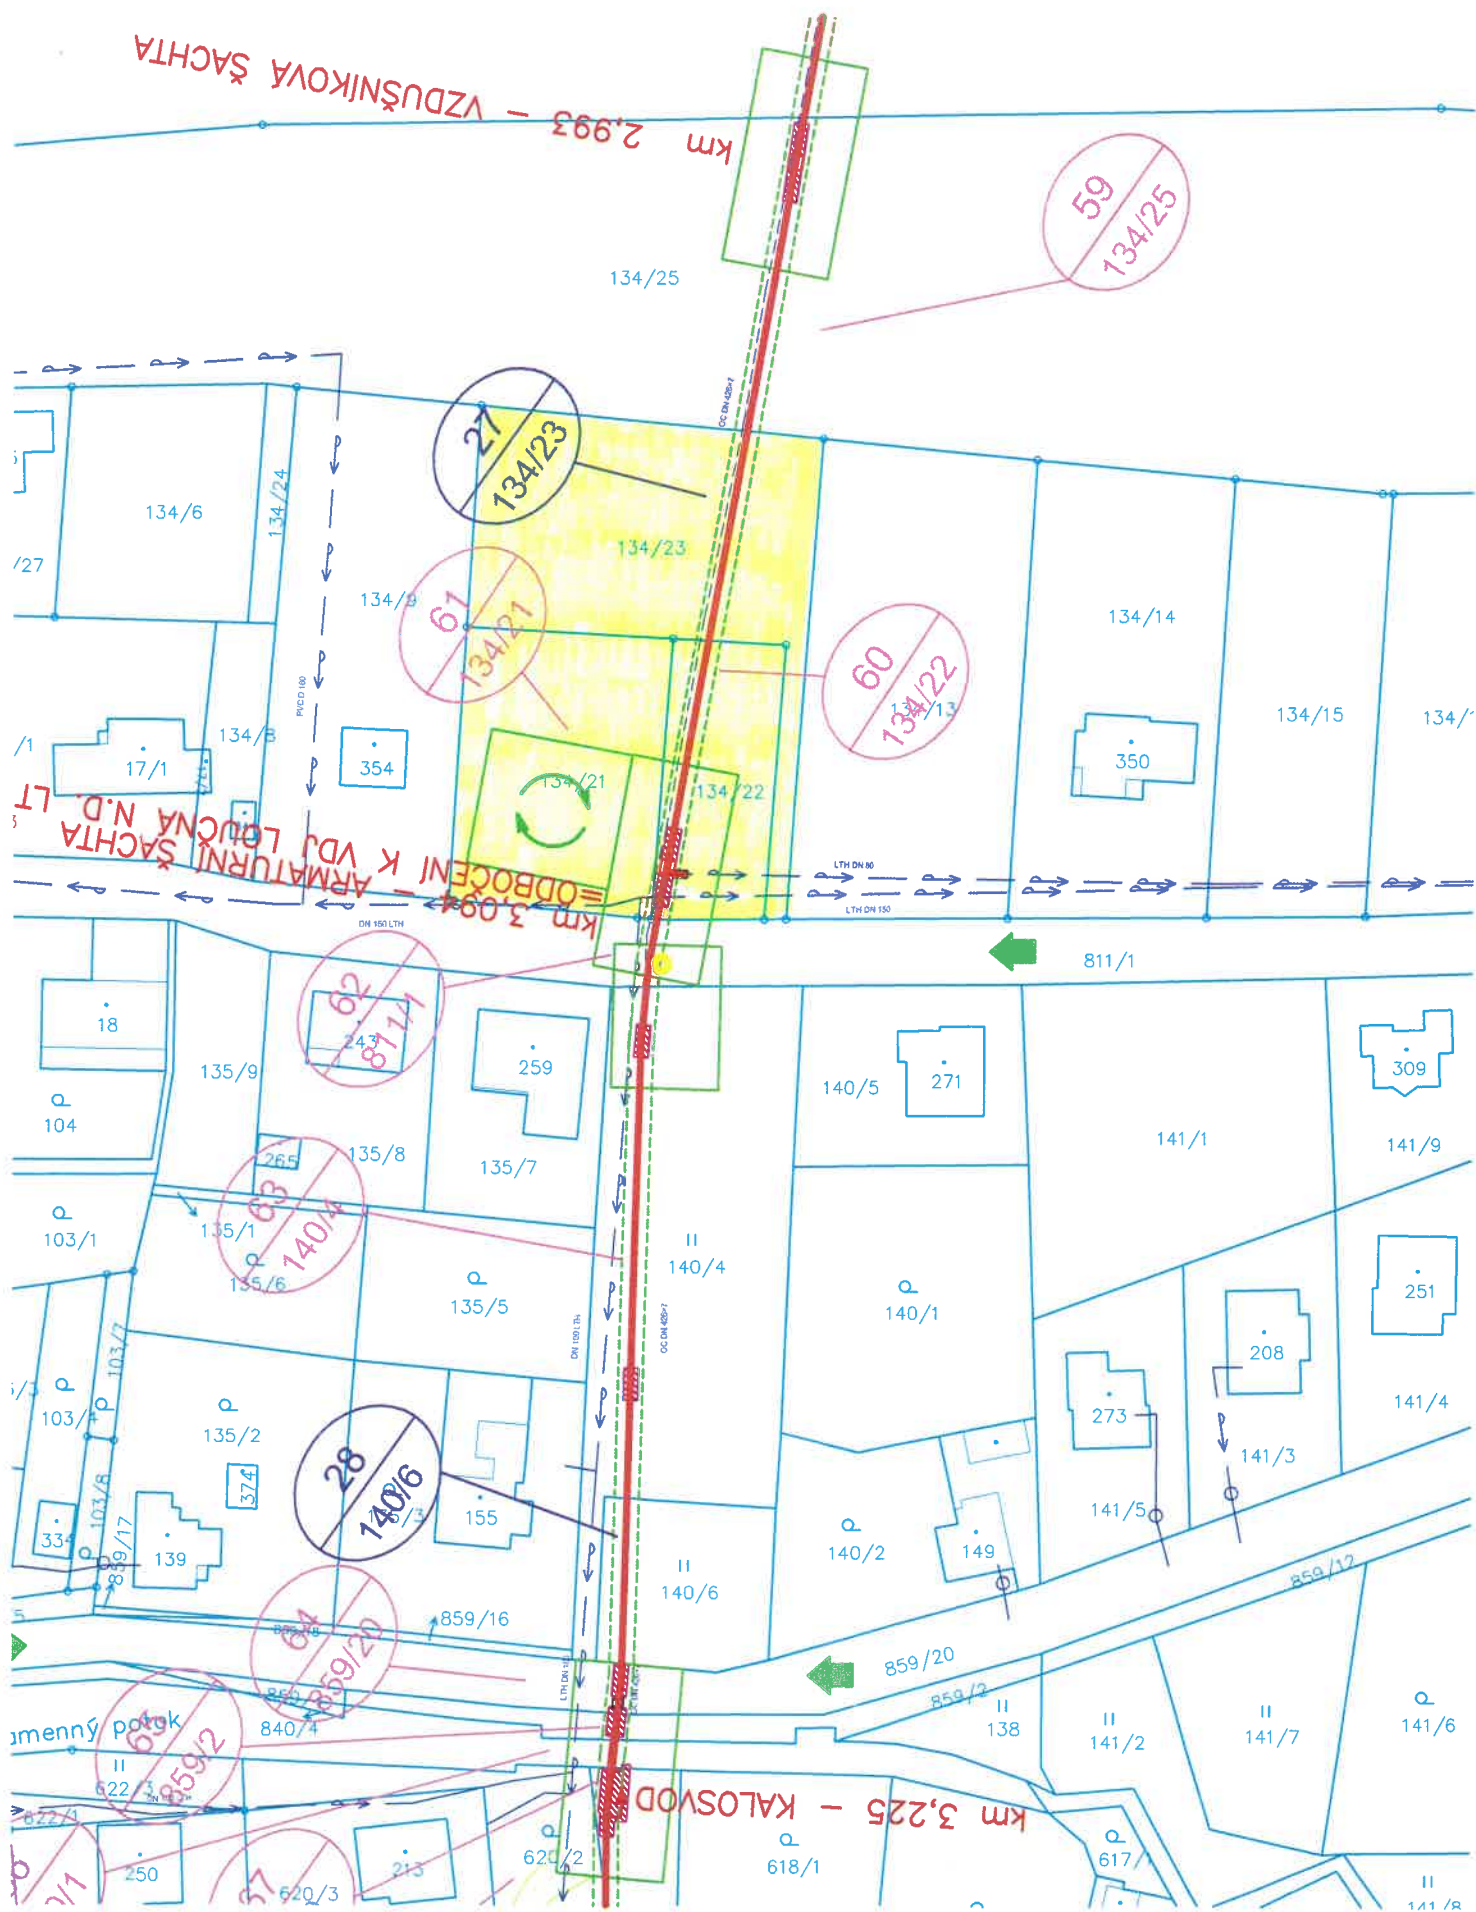

ZNAČENÍ POZEMKŮ DOTČENÝCH STAVBOU:

POZEMKY DOTČENÉ POJEZDEM A STAVEBNÍMI PRACEMI (JÁMA, VÝKOP),
POJEZDEM A MANIPULAČNÍMI PLOCHAMI MIMO OCHRANNÉ PÁSMO PŘIVADĚČE



POŘADOVÉ ČÍSLO PARCELY

PARCELA KATASTRU NEMOVITOSTÍ

POZEMKY DOTČENÉ POJEZDEM PO OCHRANNÉM PÁSMU PŘIVADĚČE
(BEZ STAVEBNÍCH PRACÍ)



POŘADOVÉ ČÍSLO PARCELY

PARCELA KATASTRU NEMOVITOSTÍ

POZEMKY DOTČENÉ PŘÍJEZDEM NA STAVENIŠTĚ



POŘADOVÉ ČÍSLO PARCELY

PARCELA KATASTRU NEMOVITOSTÍ

LEGENDA:



TRASA ŘEŠENÉHO VODOVODU



STÁVAJÍCÍ VODOVOD
DLE PODKLADŮ ŠPVS



OCHRANNÉ PÁSMO VODOVODU



HYDRANT



KALOSVOD



POTRUBÍ ULOŽENO V CHRÁNIČCE




ŠACHTA



MONTÁŽNÍ JÁMA



OTEVŘENÝ VÝKOP

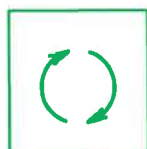

TOČNA STAVEBNÍ TECHNIKY cca 20 x 20 m



MANIPULAČNÍ PROSTOR cca 30 x 15 m