

Dohoda o vstupu na pozemek za účelem realizace stavby

VHZ-2020/109

Vodohospodářská zařízení Šumperk, a. s.

se sídlem Jilová 6, 787 01 Šumperk

společnost zapsána v obchodním rejstříku vedeném u KS v Ostravě oddíl B, vložka 714

zastoupená Martinem Hoždorou – předsedou představenstva

IČ : 47674954

dále jen VHZ Šumperk, a. s. nebo investor

a

vlastník nemovitosti (pozemku) :

Svazek obcí údolí Desné

se sídlem Šumperská 775, 78814 Rapotín

zastoupený Mgr. Bohuslavem Hudcem – předsedou

IČ: 65497074

uzavírají tuto dohodu o vstupu na pozemek :

parc. č. 1670/1, k.ú. Rejhotice

VHZ Šumperk a. s. prohlašuje, že je investorem stavby s názvem „Obnova příváděcích vodovodních řádů Kouty n. D. – Šumperk, etapa I., SO 01“, v rámci které budou prováděny práce a činnosti na části pozemku parc. č. 1670/1 v k.ú. Rejhotice, obec Loučná nad Desnou, který je zapsán na listu vlastnictví č. 610 vedeného u Katastrálního úřadu pro Olomoucký kraj, Katastrální pracoviště Šumperk.

Vlastník pozemku tímto uděluje souhlas k tomu, aby investor, jakož i zhotovitel předmětné stavby použili jeho pozemek, případně jeho části, prováděli na něm potřebné práce a umístili nezbytná zařízení pro realizaci stavby. Tento souhlas zahrnuje rovněž oprávnění zaměstnanců VHZ Šumperk, a. s., provozovatele infrastruktury, zhotovitele stavby a projekční firmy na pozemek vstupovat, provádět práce pro stavbu a stavební práce.

Investor se zavazuje po realizaci předmětné stavby uvést pozemek nebo jeho části dotčené stavbou do předchozího stavu. Pro účely prokazatelného posouzení stavu předmětného pozemku před vstupem investora nebo ostatních subjektů uvedených výše, bude provedena fotodokumentace, jakož i po skončení stavby a uvedení pozemku do předchozího stavu.

V případě prokazatelné škody vzniklé na pozemku v přímé souvislosti s realizací předmětné stavby, bude takto vzniklá škoda vlastníkovvi nahrazena v penězích. Výše náhrady škody bude stanovena na základě znaleckého posudku v případě, kdy se účastníci této dohody na výši způsobené škody nedohodnou.

Fyzické osoby, účastny na této dohodě berou na vědomí, že druhá zúčastněná strana zpracovává jejich osobní údaje v rozsahu uvedeném v této dohodě za účelem uzavření a splnění dohody, zajištění komunikace zúčastněných stran při plnění dohody a za účelem případného uplatnění nároků z této dohody. Vlastník pozemku bere na vědomí, že v souvislosti se zpracováním jejich osobních údajů jí vznikají práva uvedená v Nařízení Evropského parlamentu a Rady č. 2016/679 ze dne 27. dubna 2016 (GDPR) a současně potvrzuje, že o těchto právech byla druhou stranou náležitě informována.

Součástí této dohody je situace se zákresem rozsahu použití pozemků pro realizaci stavby.

V Šumperku dne 26. 06. 2020

V Rapotíně dne 24. 8. 2020

Martin Hoždora
předseda představenstva



Mgr. Bohuslav Hudec
předseda

SVAZEK OBCÍ ÚDOLÍ DESNÉ
Šumperská 775, 788 14 Rapotín
IČO: 654 97 074 DIČ: CZ65497074
Z 588 884 413 -2-

Sdělení údajů o nájemci pozemků* :

Vlastník pozemků současně uvádí, že předmětný (é) pozemek (y) užívá :

Jméno, firma :


Kontakt na nájemce* : (telefon, mobil, e-mail, apod.)

Případnou újmu za způsobenou škodu v přímé souvislosti s realizací stavby uhradit :
vlastníkovi pozemku* nájemci pozemku*

* nehodící se škrtněte

podpis vlastníka pozemku

OBNOVA PŘIVÁDĚCÍCH VODOVODNÍCH ŘÁDŮ KOUTY N.D. - ŠUMPERK ETAPA I., SO 01
KATASTRÁLNÍ SITUAČNÍ VÝKRES, M 1:1000

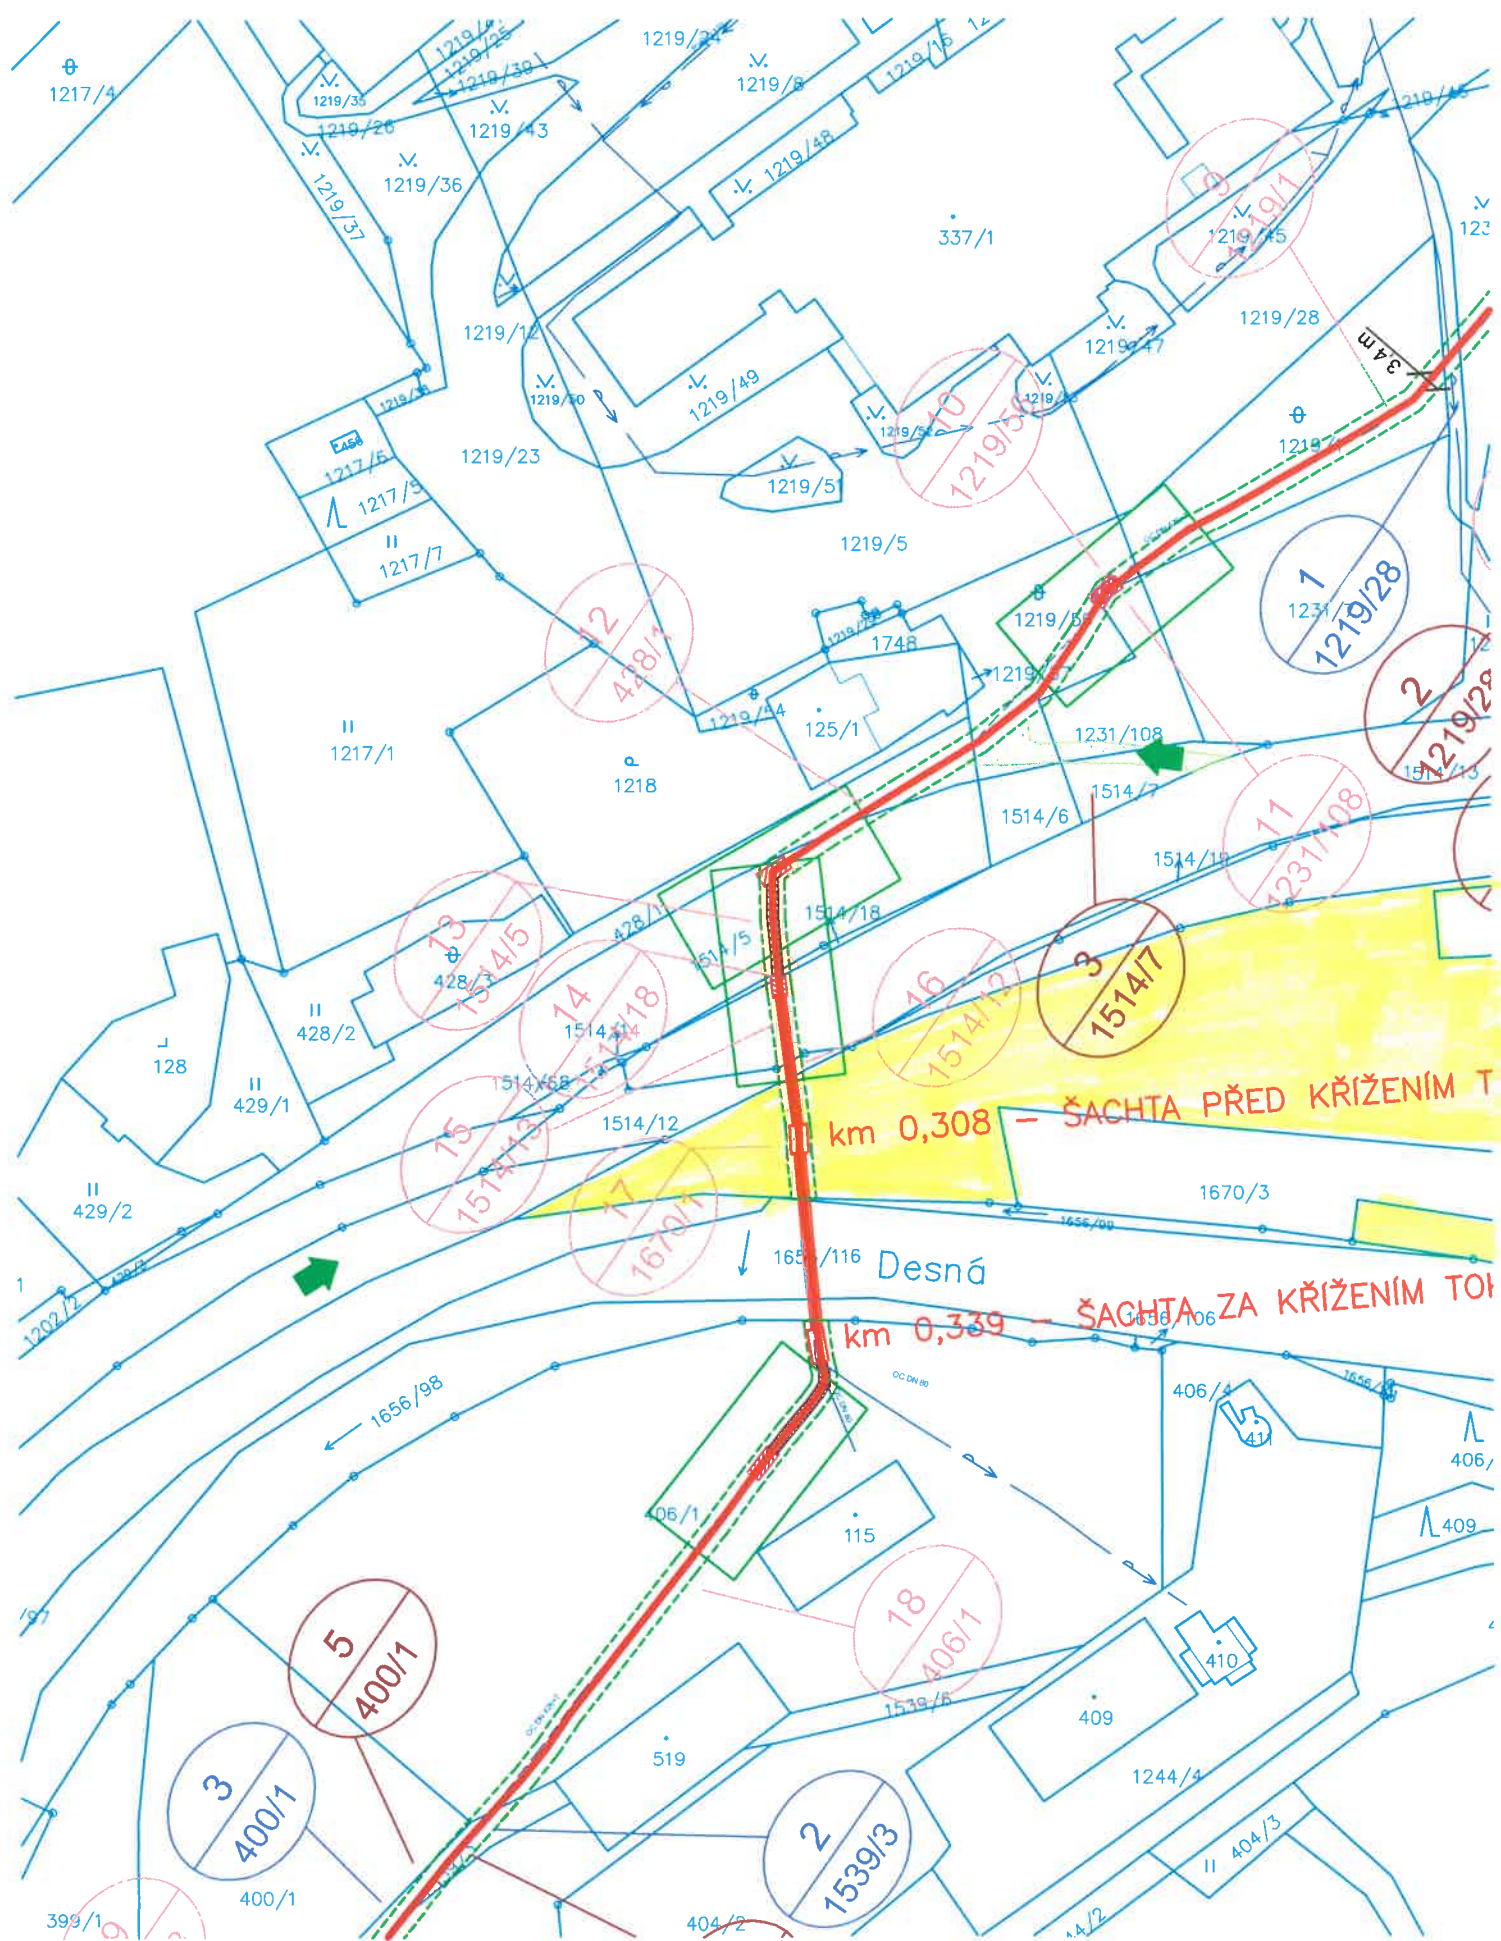

ZNAČENÍ POZEMKŮ DOTČENÝCH STAVBOU:

POZEMKY DOTČENÉ POJEZDEM A STAVEBNÍMI PRACEMI (JÁMA, VÝKOP),
POJEZDEM A MANIPULAČNÍMI PLOCHAMI MIMO OCHRANNÉ PÁSMO PŘIVADĚČE



POŘADOVÉ ČÍSLO PARCELY

PARCELA KATASTRU NEMOVITOSTÍ

POZEMKY DOTČENÉ POJEZDEM PO OCHRANNÉM PÁSMU PŘIVADĚČE
(BEZ STAVEBNÍCH PRACÍ)



POŘADOVÉ ČÍSLO PARCELY

PARCELA KATASTRU NEMOVITOSTÍ

POZEMKY DOTČENÉ PŘÍJEZDEM NA STAVENIŠTĚ



POŘADOVÉ ČÍSLO PARCELY

PARCELA KATASTRU NEMOVITOSTÍ

LEGENDA:



TRASA ŘEŠENÉHO VODOVODU



STÁVAJÍCÍ VODOVOD
DLE PODKLADŮ ŠPVS



OCHRANNÉ PÁSMO VODOVODU



HYDRANT



KALOSVOD



POTRUBÍ ULOŽENO V CHRÁNIČCE



ŠACHTA



MONTÁŽNÍ JÁMA



OTEVŘENÝ VÝKOP



TOČNA STAVEBNÍ TECHNIKY cca 20 x 20 m



MANIPULAČNÍ PROSTOR cca 30 x 15 m