



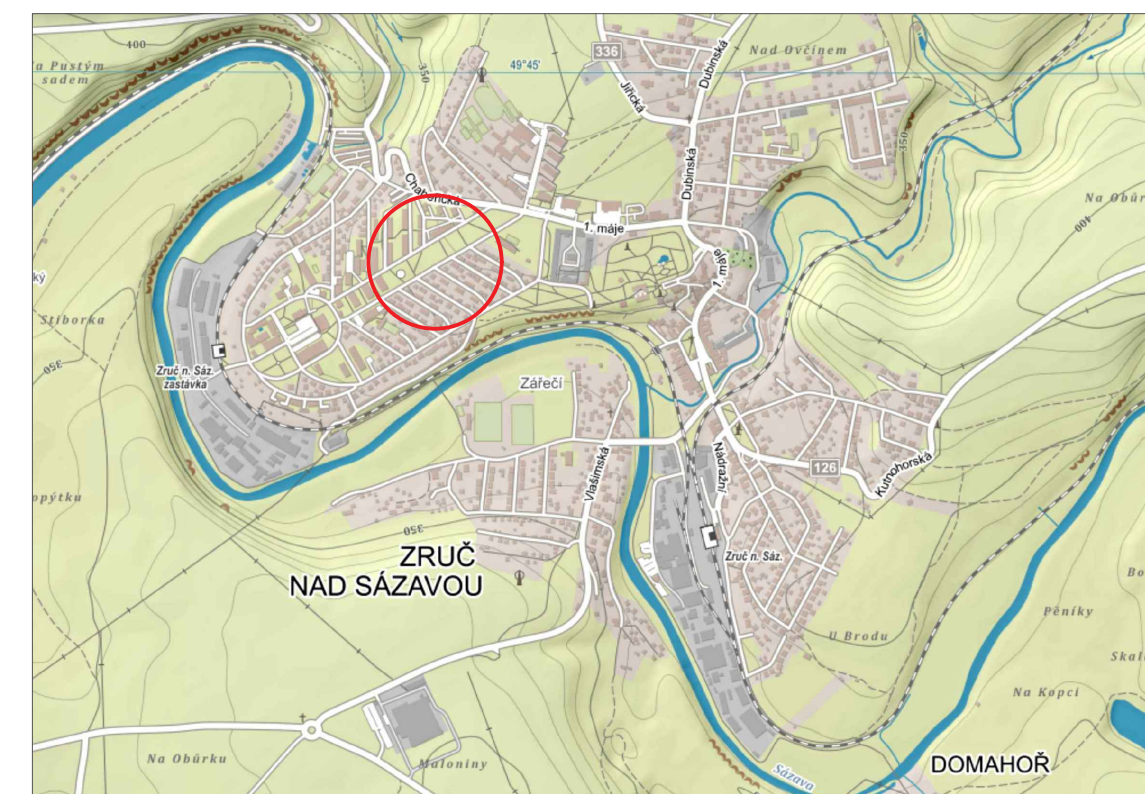

ALEJOVÉ STROMY
Tilia cordata - lípa srdčitá, ok 12-14 cm 33ks

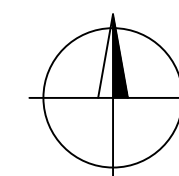

NÁZEV STAVBY
**DOPLNĚNÍ KRAJINNÉ ZELENĚ
ZRUČ NAD SÁZAVOU**

INVESTOR
Město Zruč nad Sázavou

MÍSTO STAVBY
ZRUČ NAD SÁZAVOU

PROJEKTANT
Ing. Václav Bažant, Ph.D.

NÁZEV VÝKRESU

STROMOŘADÍ SAD MÍRU
NÁVRH VÝSADEB

STUPEŇ PD	ČÍSLO VÝKRESU
DPS	02

DATUM
květen 2024

MĚŘÍTKO
1:500

ČÍSLO VÝKRESU
02