

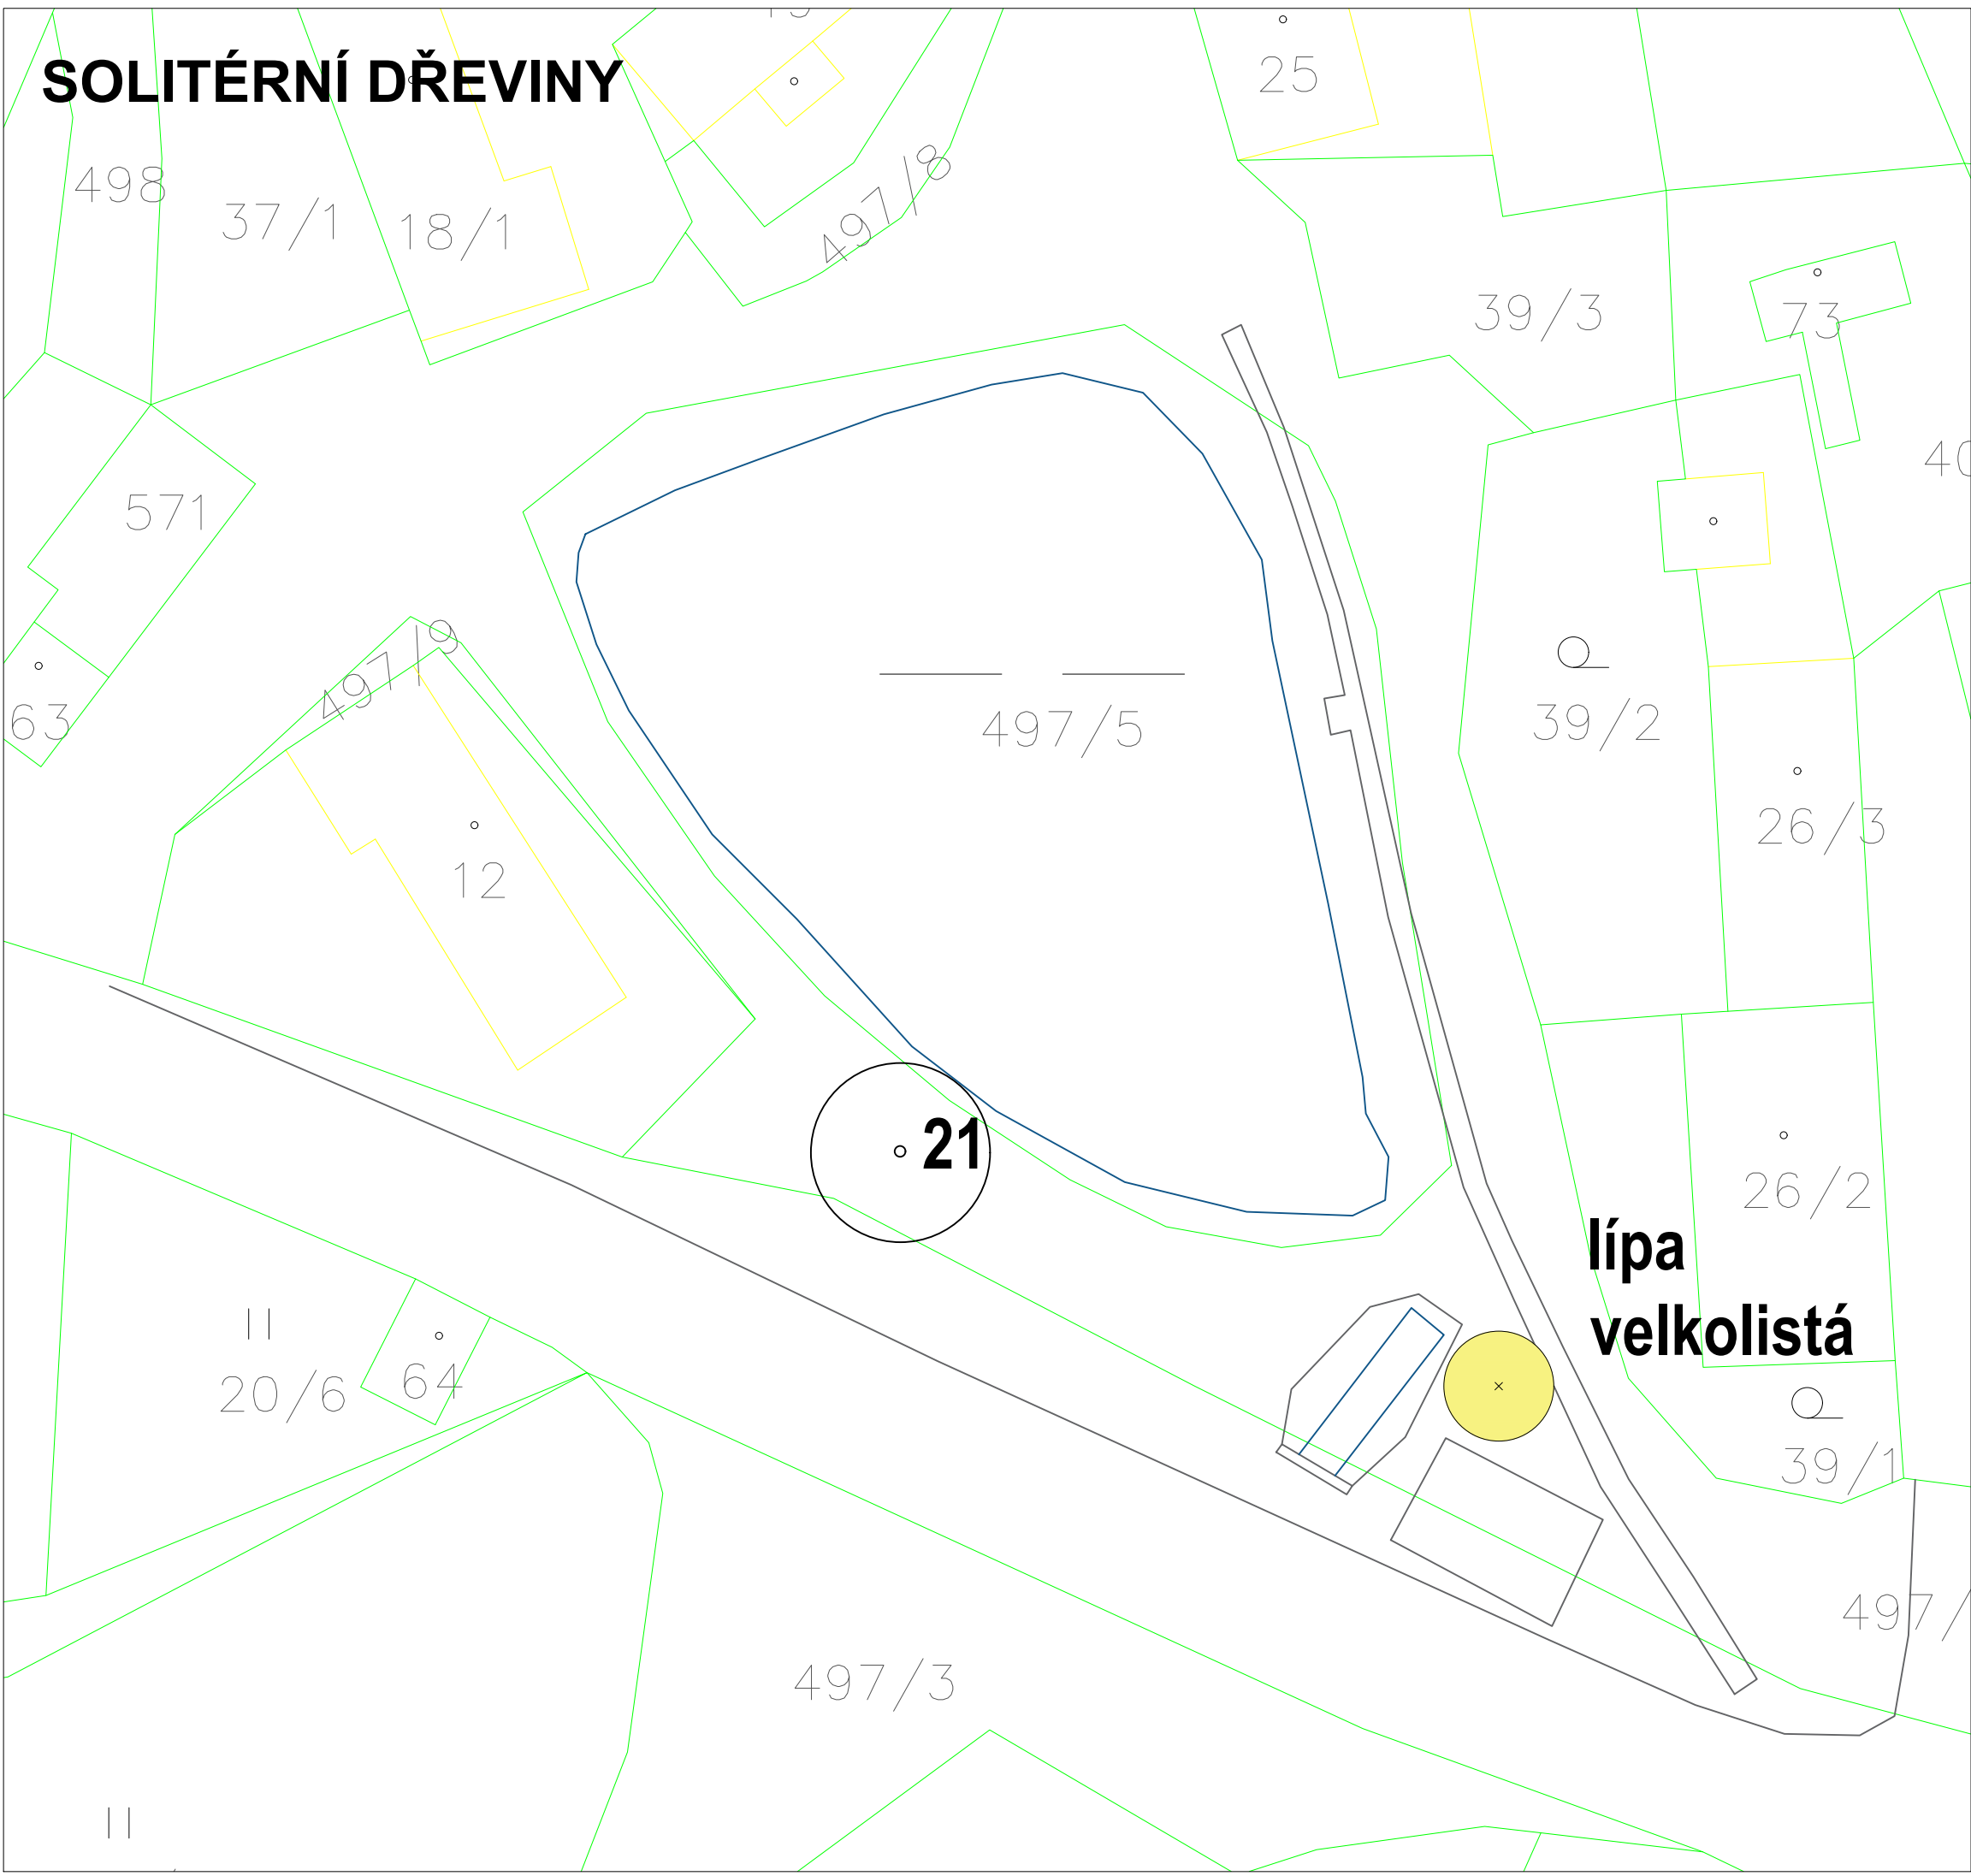
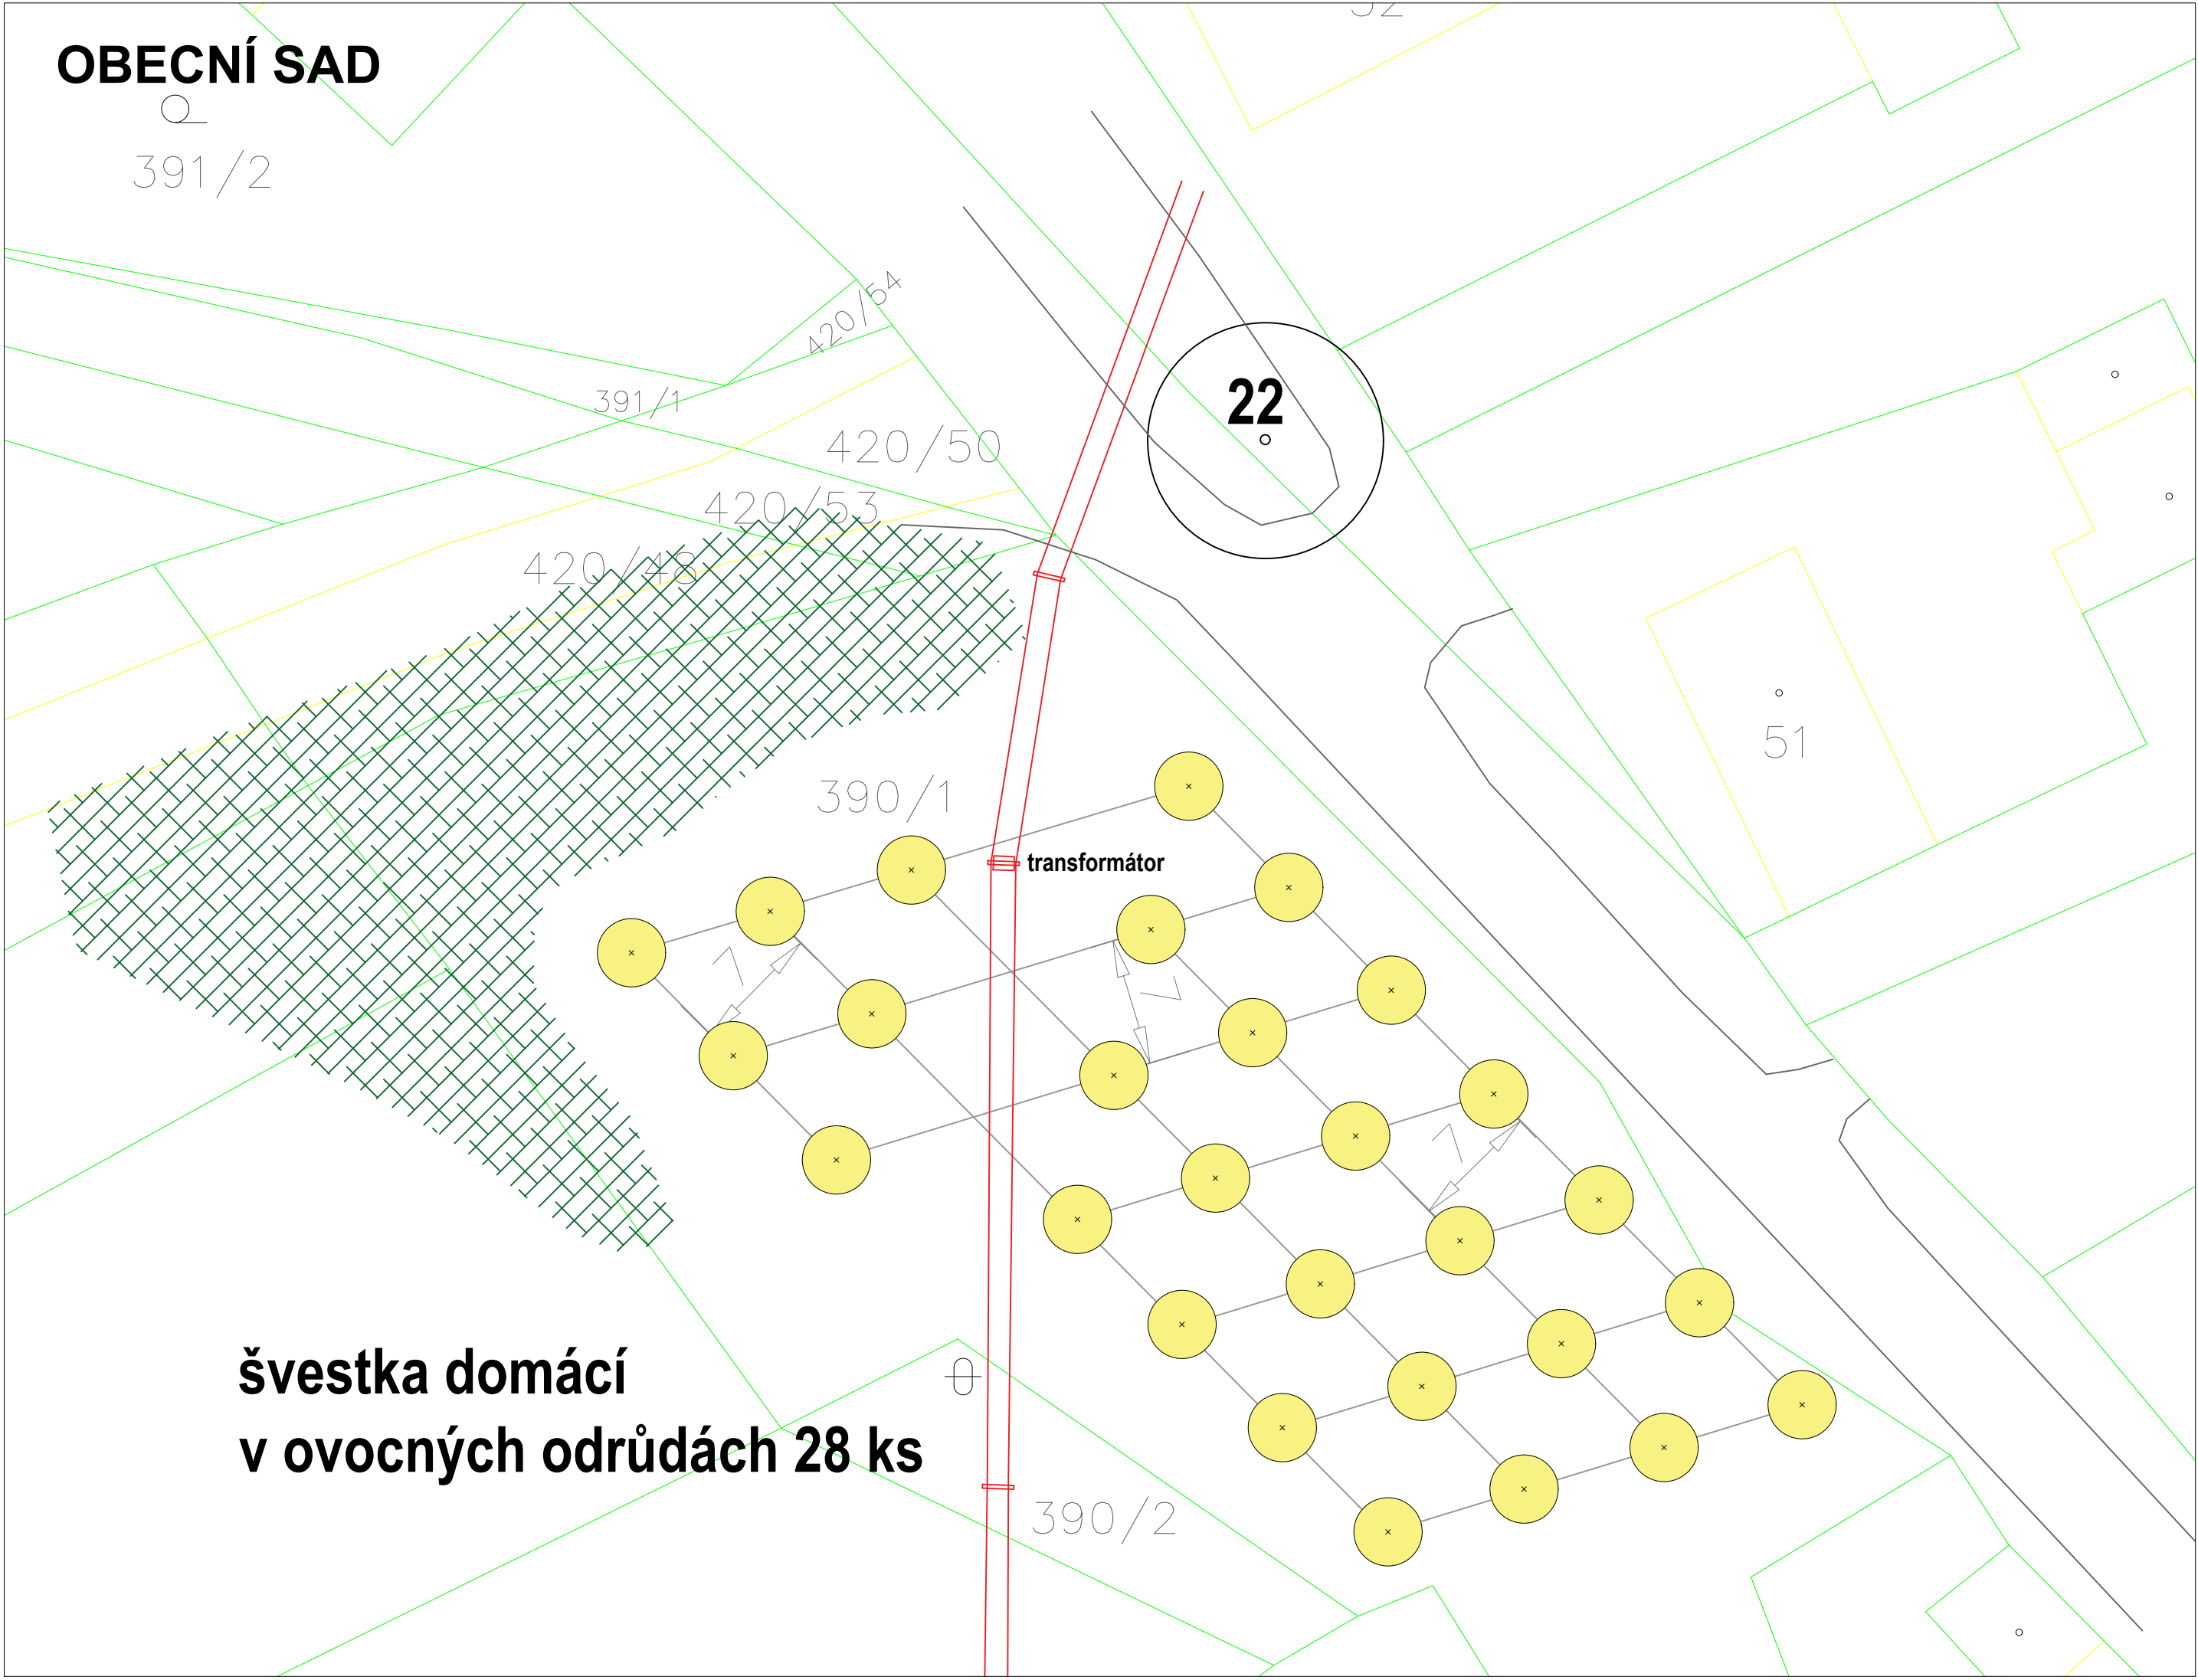
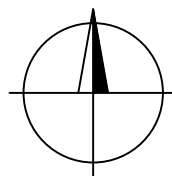


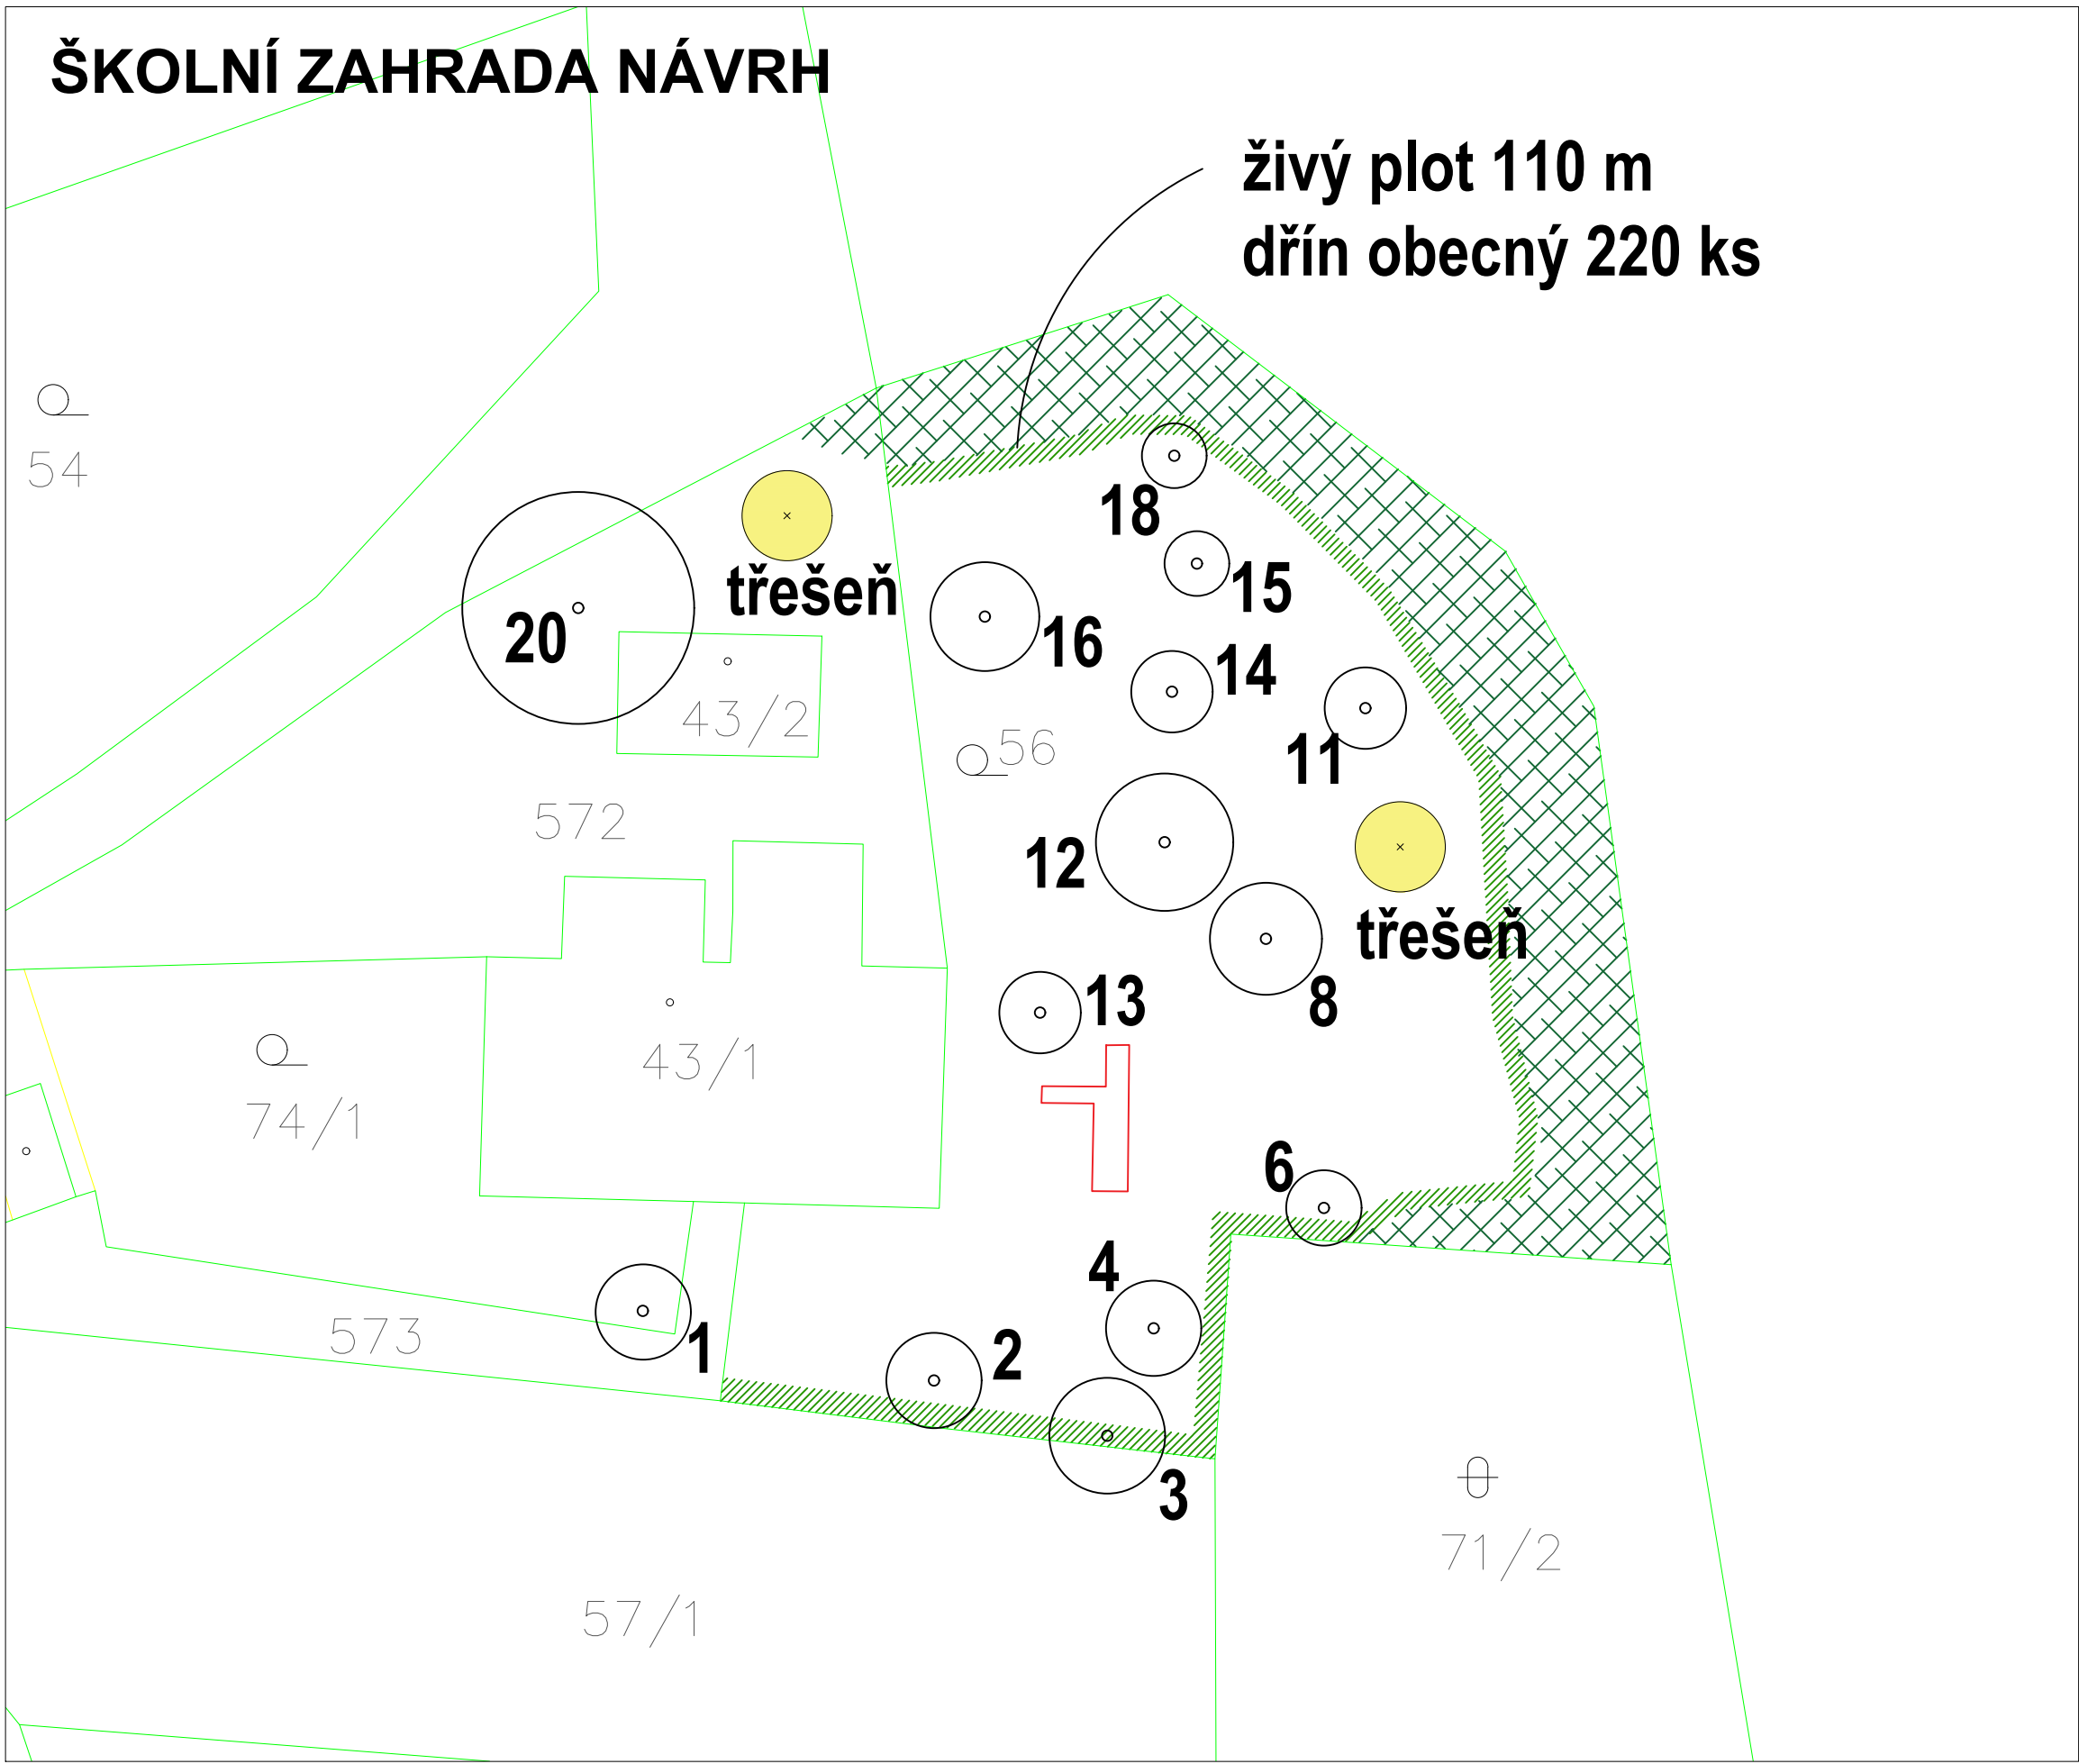

LEGENDA

- STÁVAJÍCÍ DŘEVINY, OŠETŘENÍ
- DŘEVINY NA ODSTRANĚNÍ
- DŘEVINY NAVRŽENÉ
- STÁVAJÍCÍ POROSTY

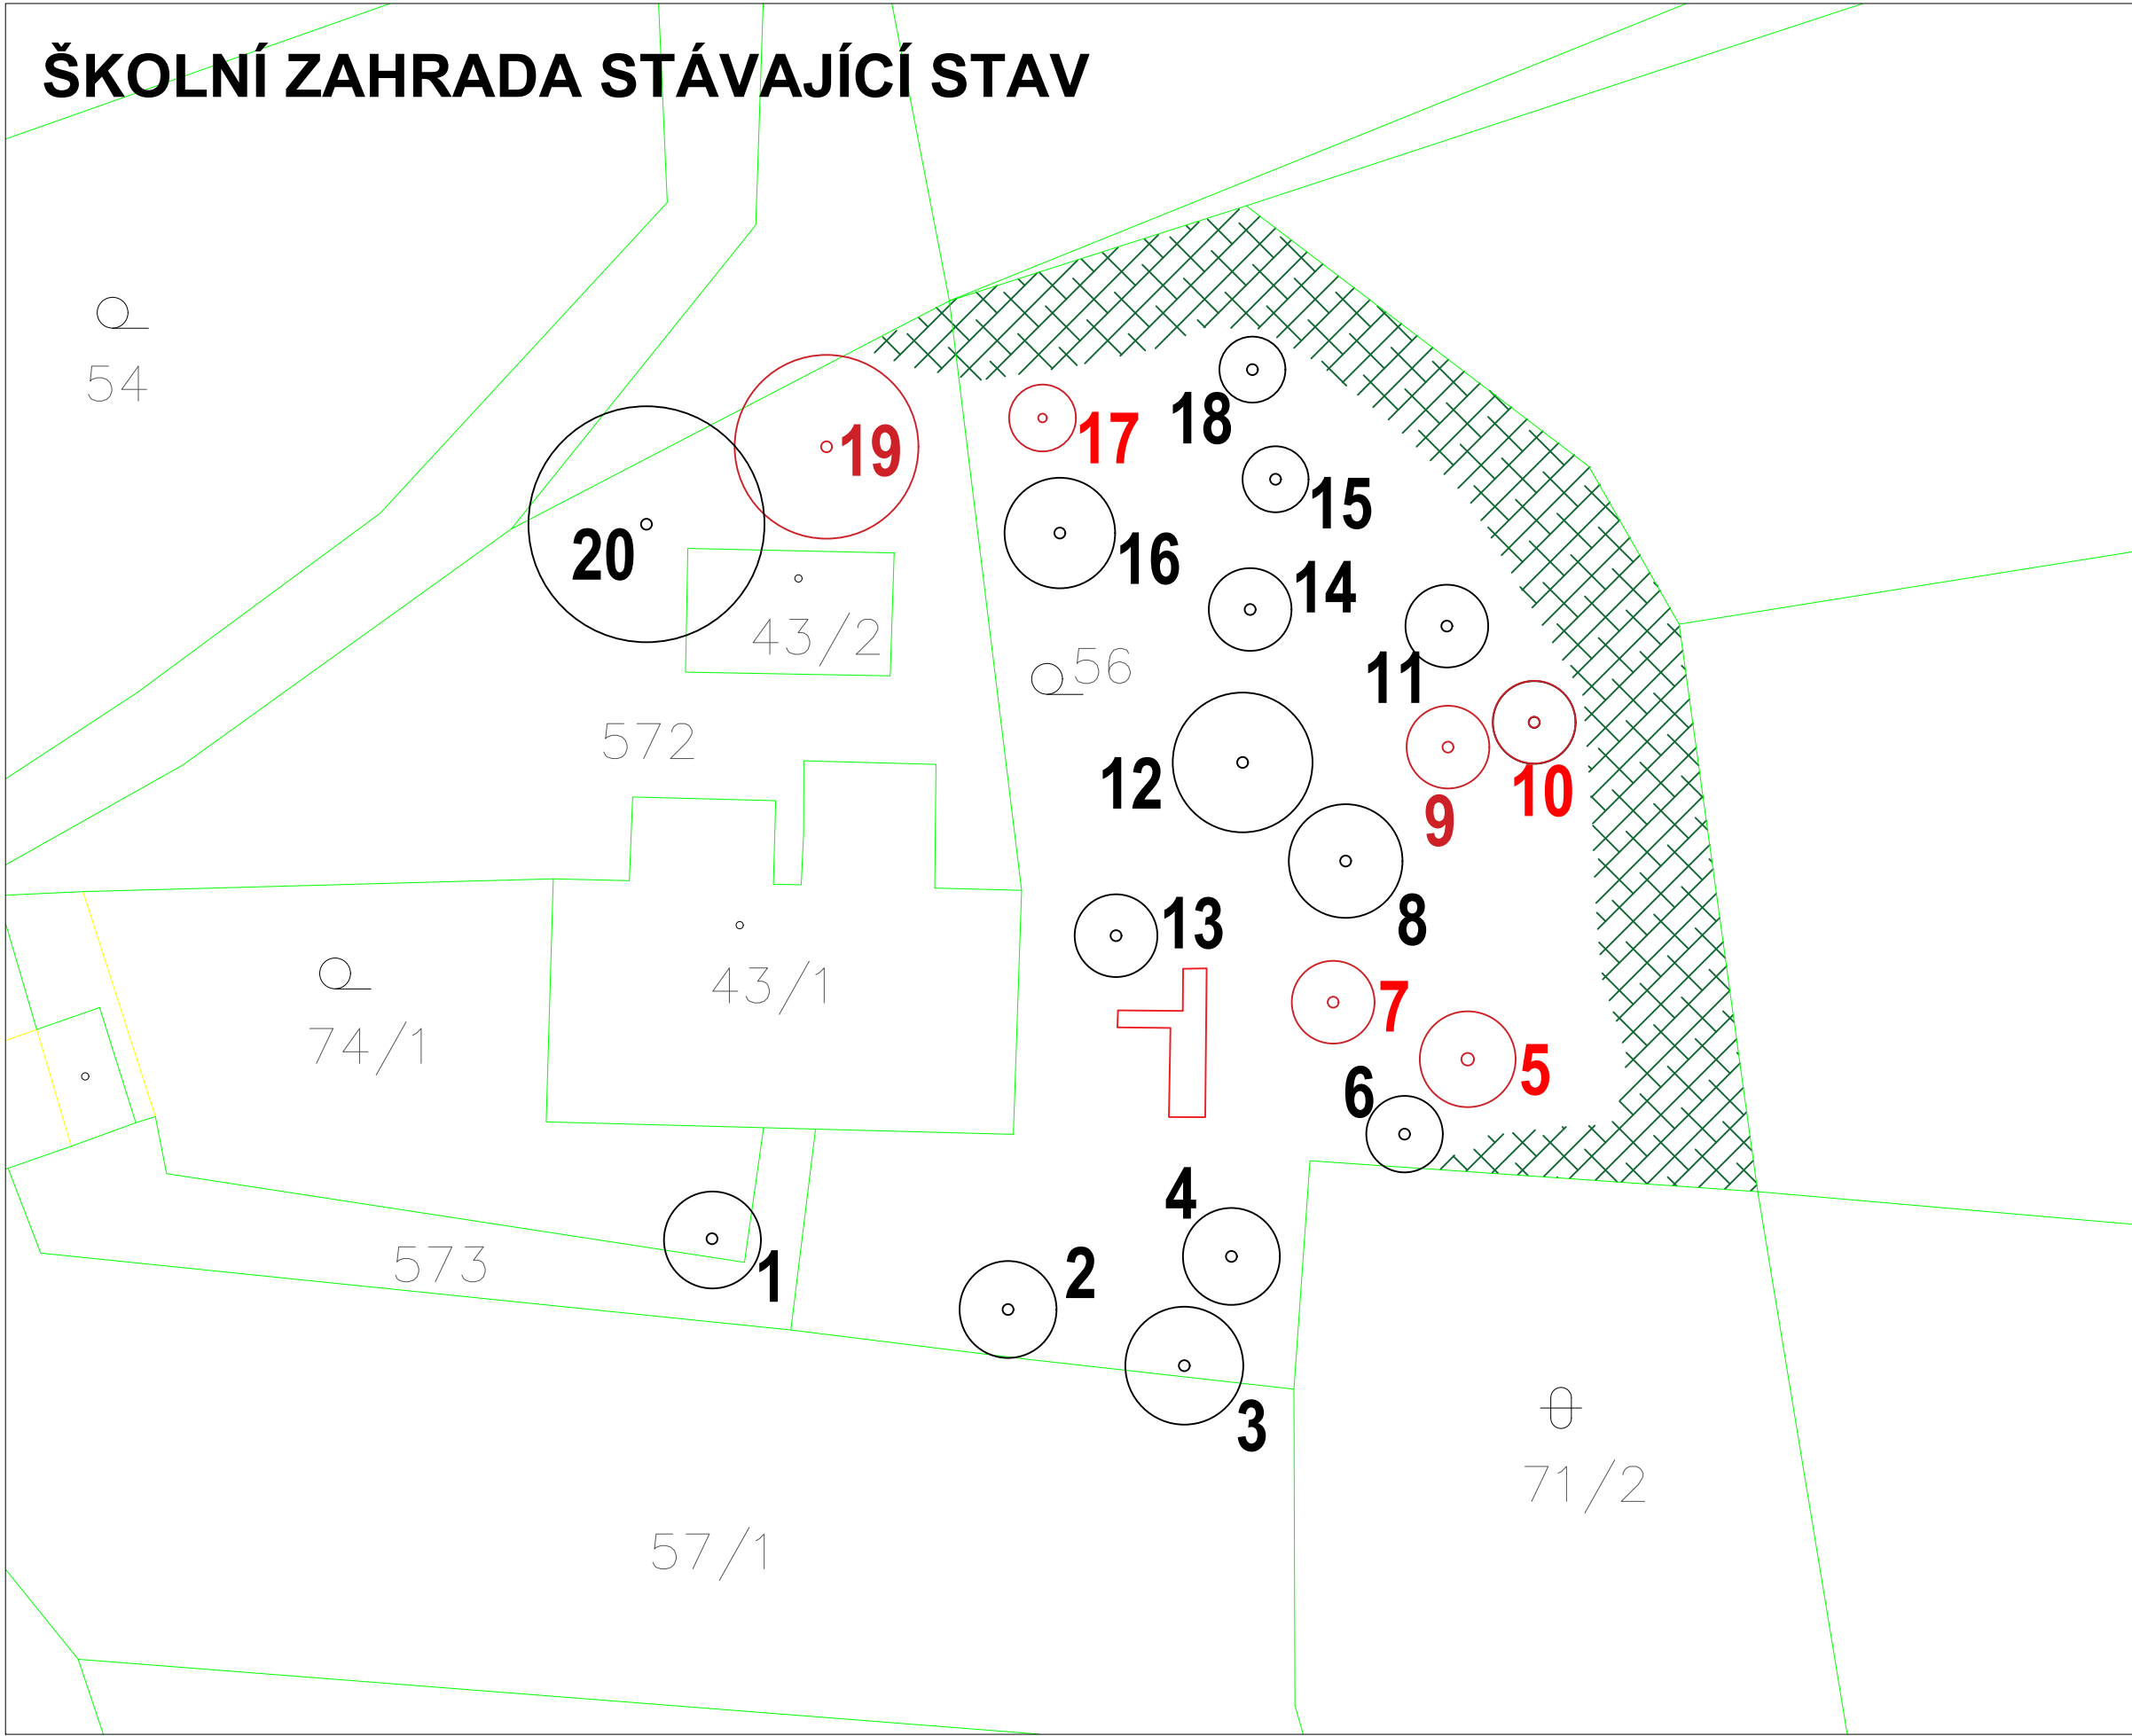

NÁZEV STAVBY	
DOPLNĚNÍ SÍDELNÍ ZELENĚ	
ŽELIVEC	
INVESTOR	
Město Zruč nad Sázavou	
MÍSTO STAVBY	
Obec Želivec	
PROJEKTANT	DATUM
Ing. Václav Bažant, Ph.D.	květen 2024
NÁZEV VÝKRESU	MĚŘÍTKO
SITUACE	1:500
STÁVAJÍCÍ STAV A NÁVRH VÝSADEB	
STUPEŇ PD	ČÍSLO VÝKRESU
DPS	05