

R2NP

ZAPUŠTĚNÝ ROZVÁDEČ 2U-16/L

Oceloplechová rozvodnice

Vnější rozměry:






š. 590 mm x v. 825 mm, hl. 250 mm

Krytí IP30/20

Přívod a vývody zadní stěnou

9/2023

Apollo Art
osvětlovací & řídicí technika
Bezdravská 539, 198 00 Praha 9
tel: 602 353 985, info@apolloart.cz

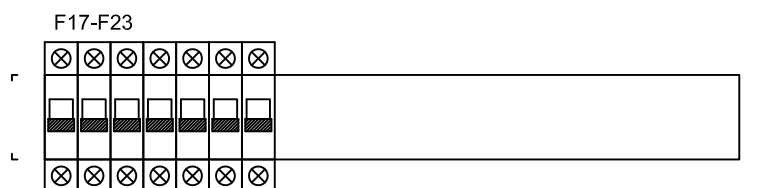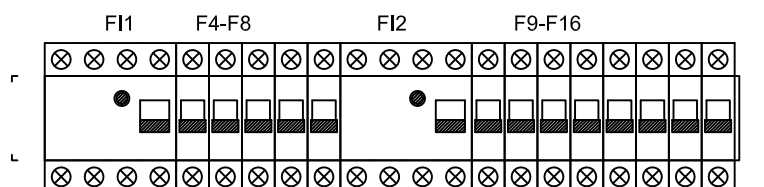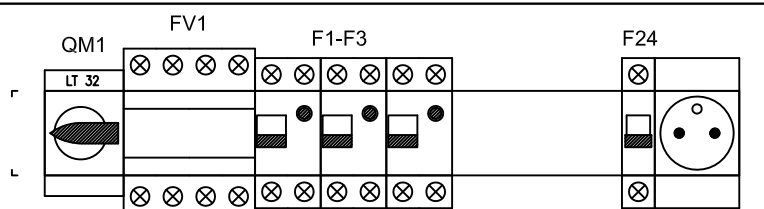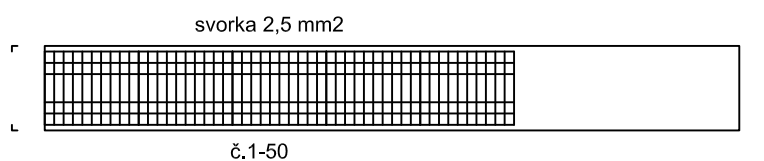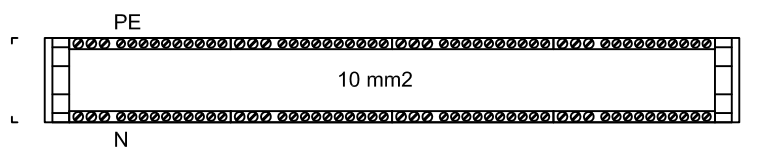


Rozváděč R2NP


Kapitulní děkanství Stará Boleslav

In = 63A

strana 1/5


3+N,PE ~50Hz, 230V/400V/TN-C-S

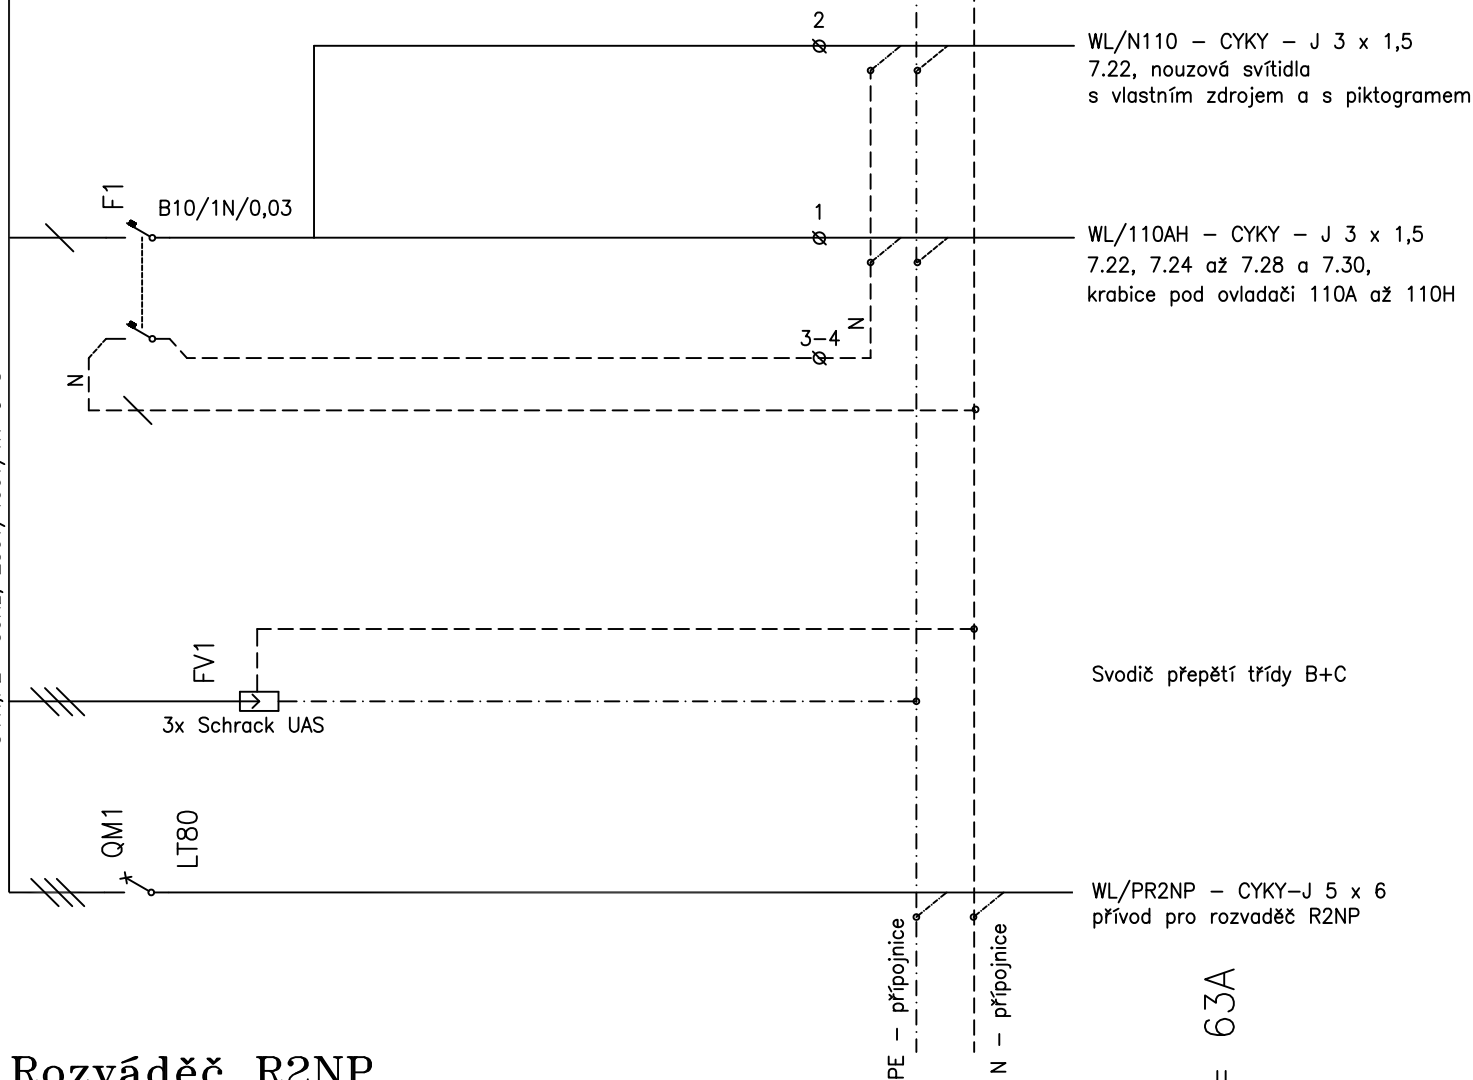

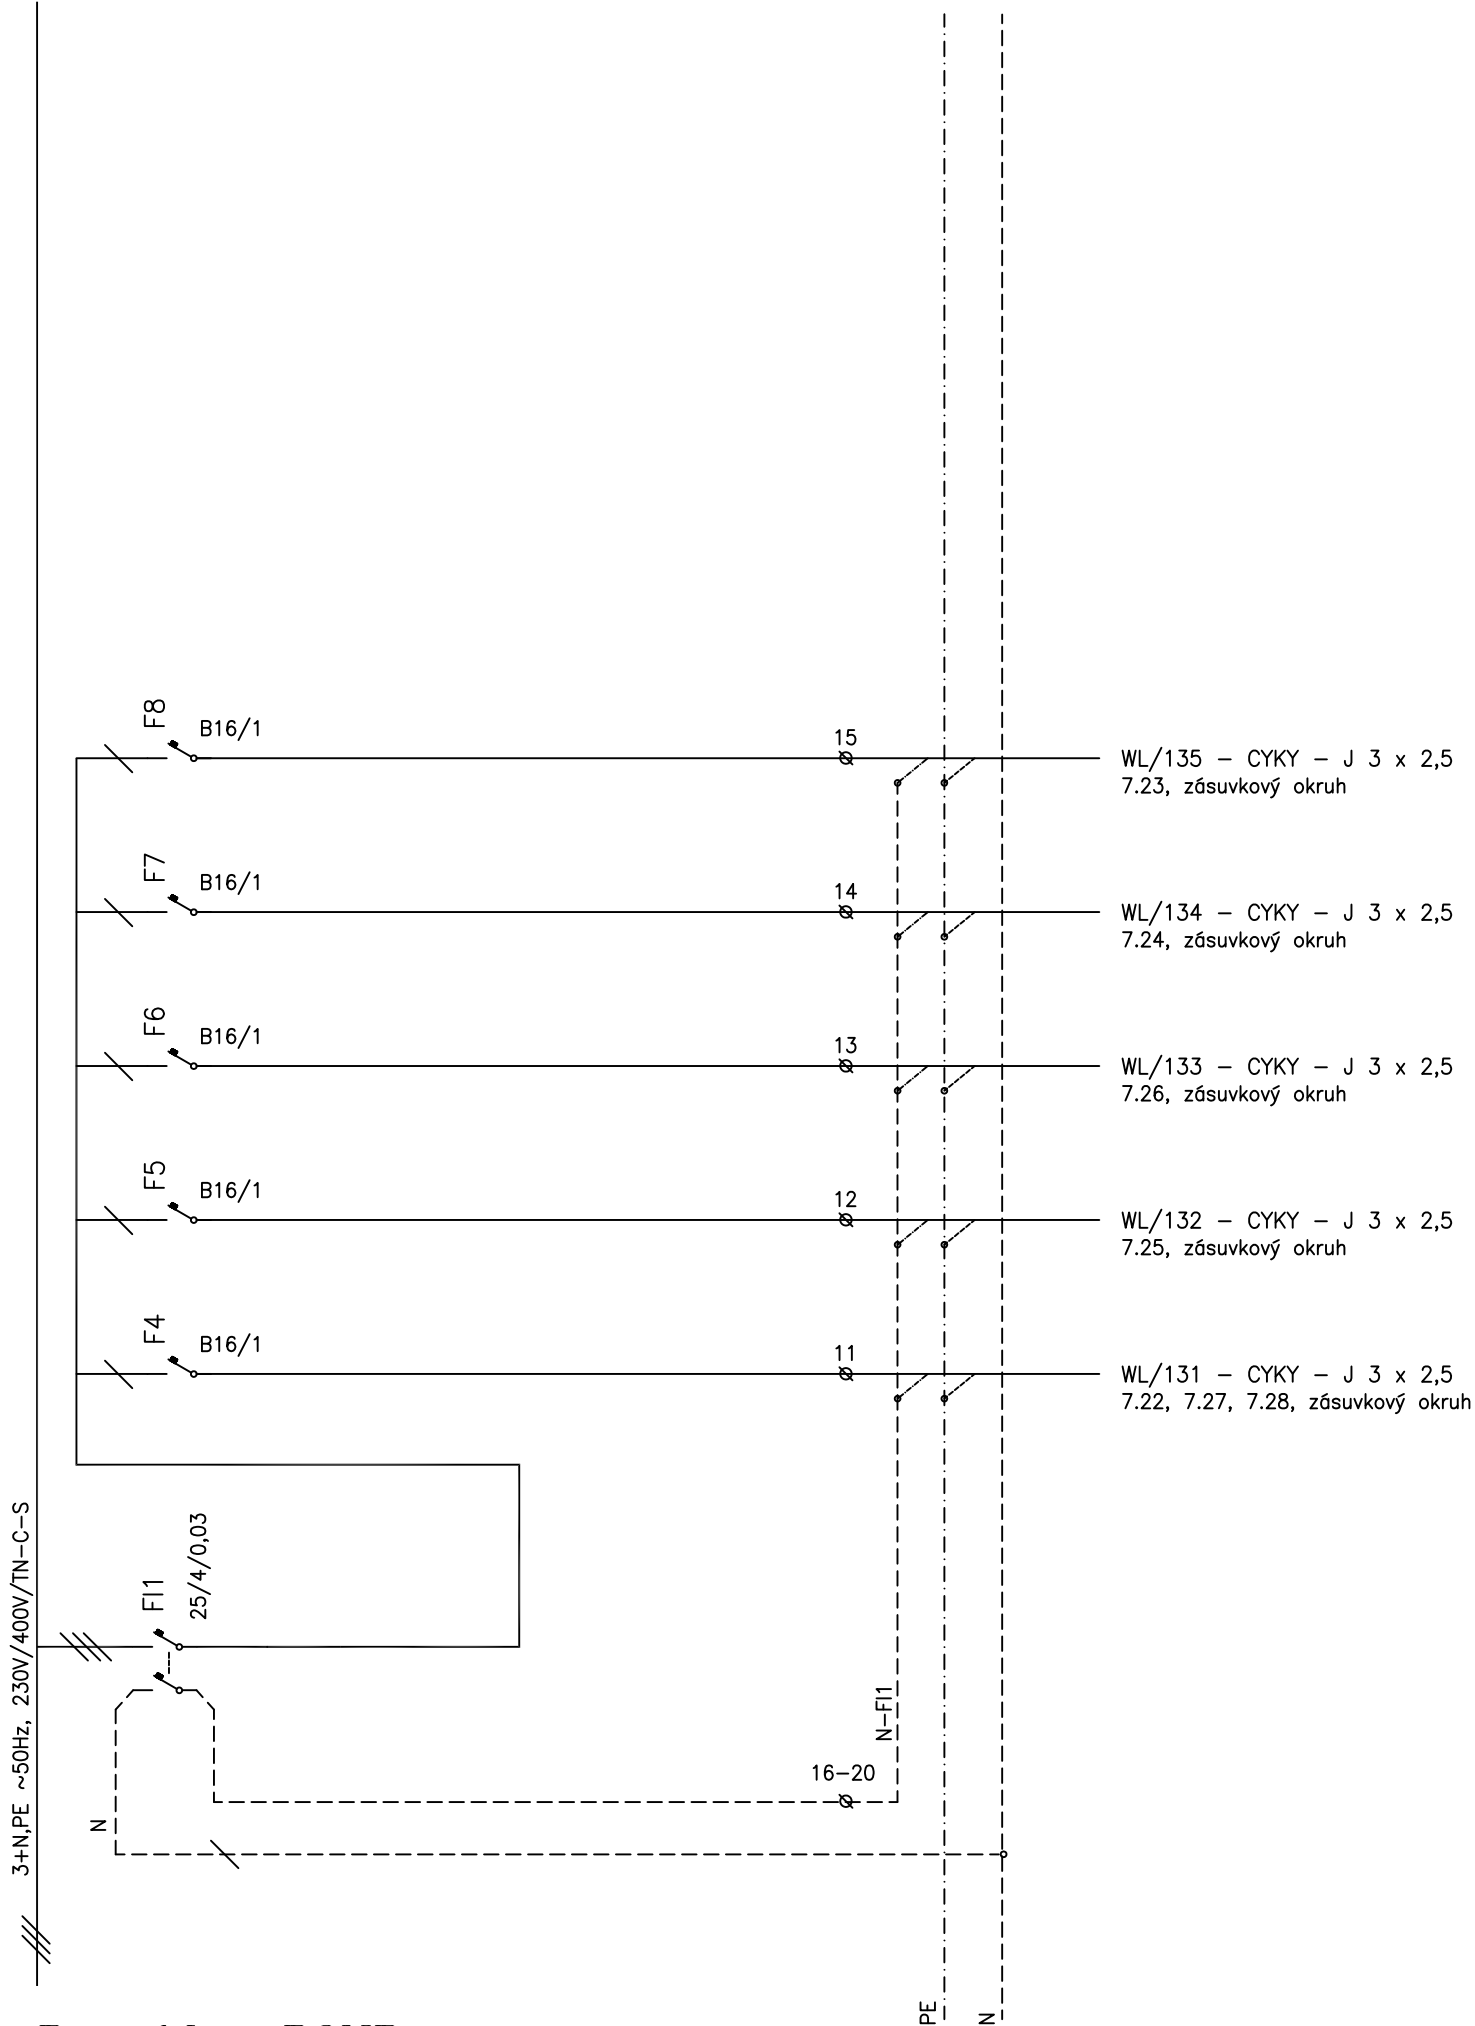


Rozváděč R2NP

Kapitulní děkanství Stará Boleslav

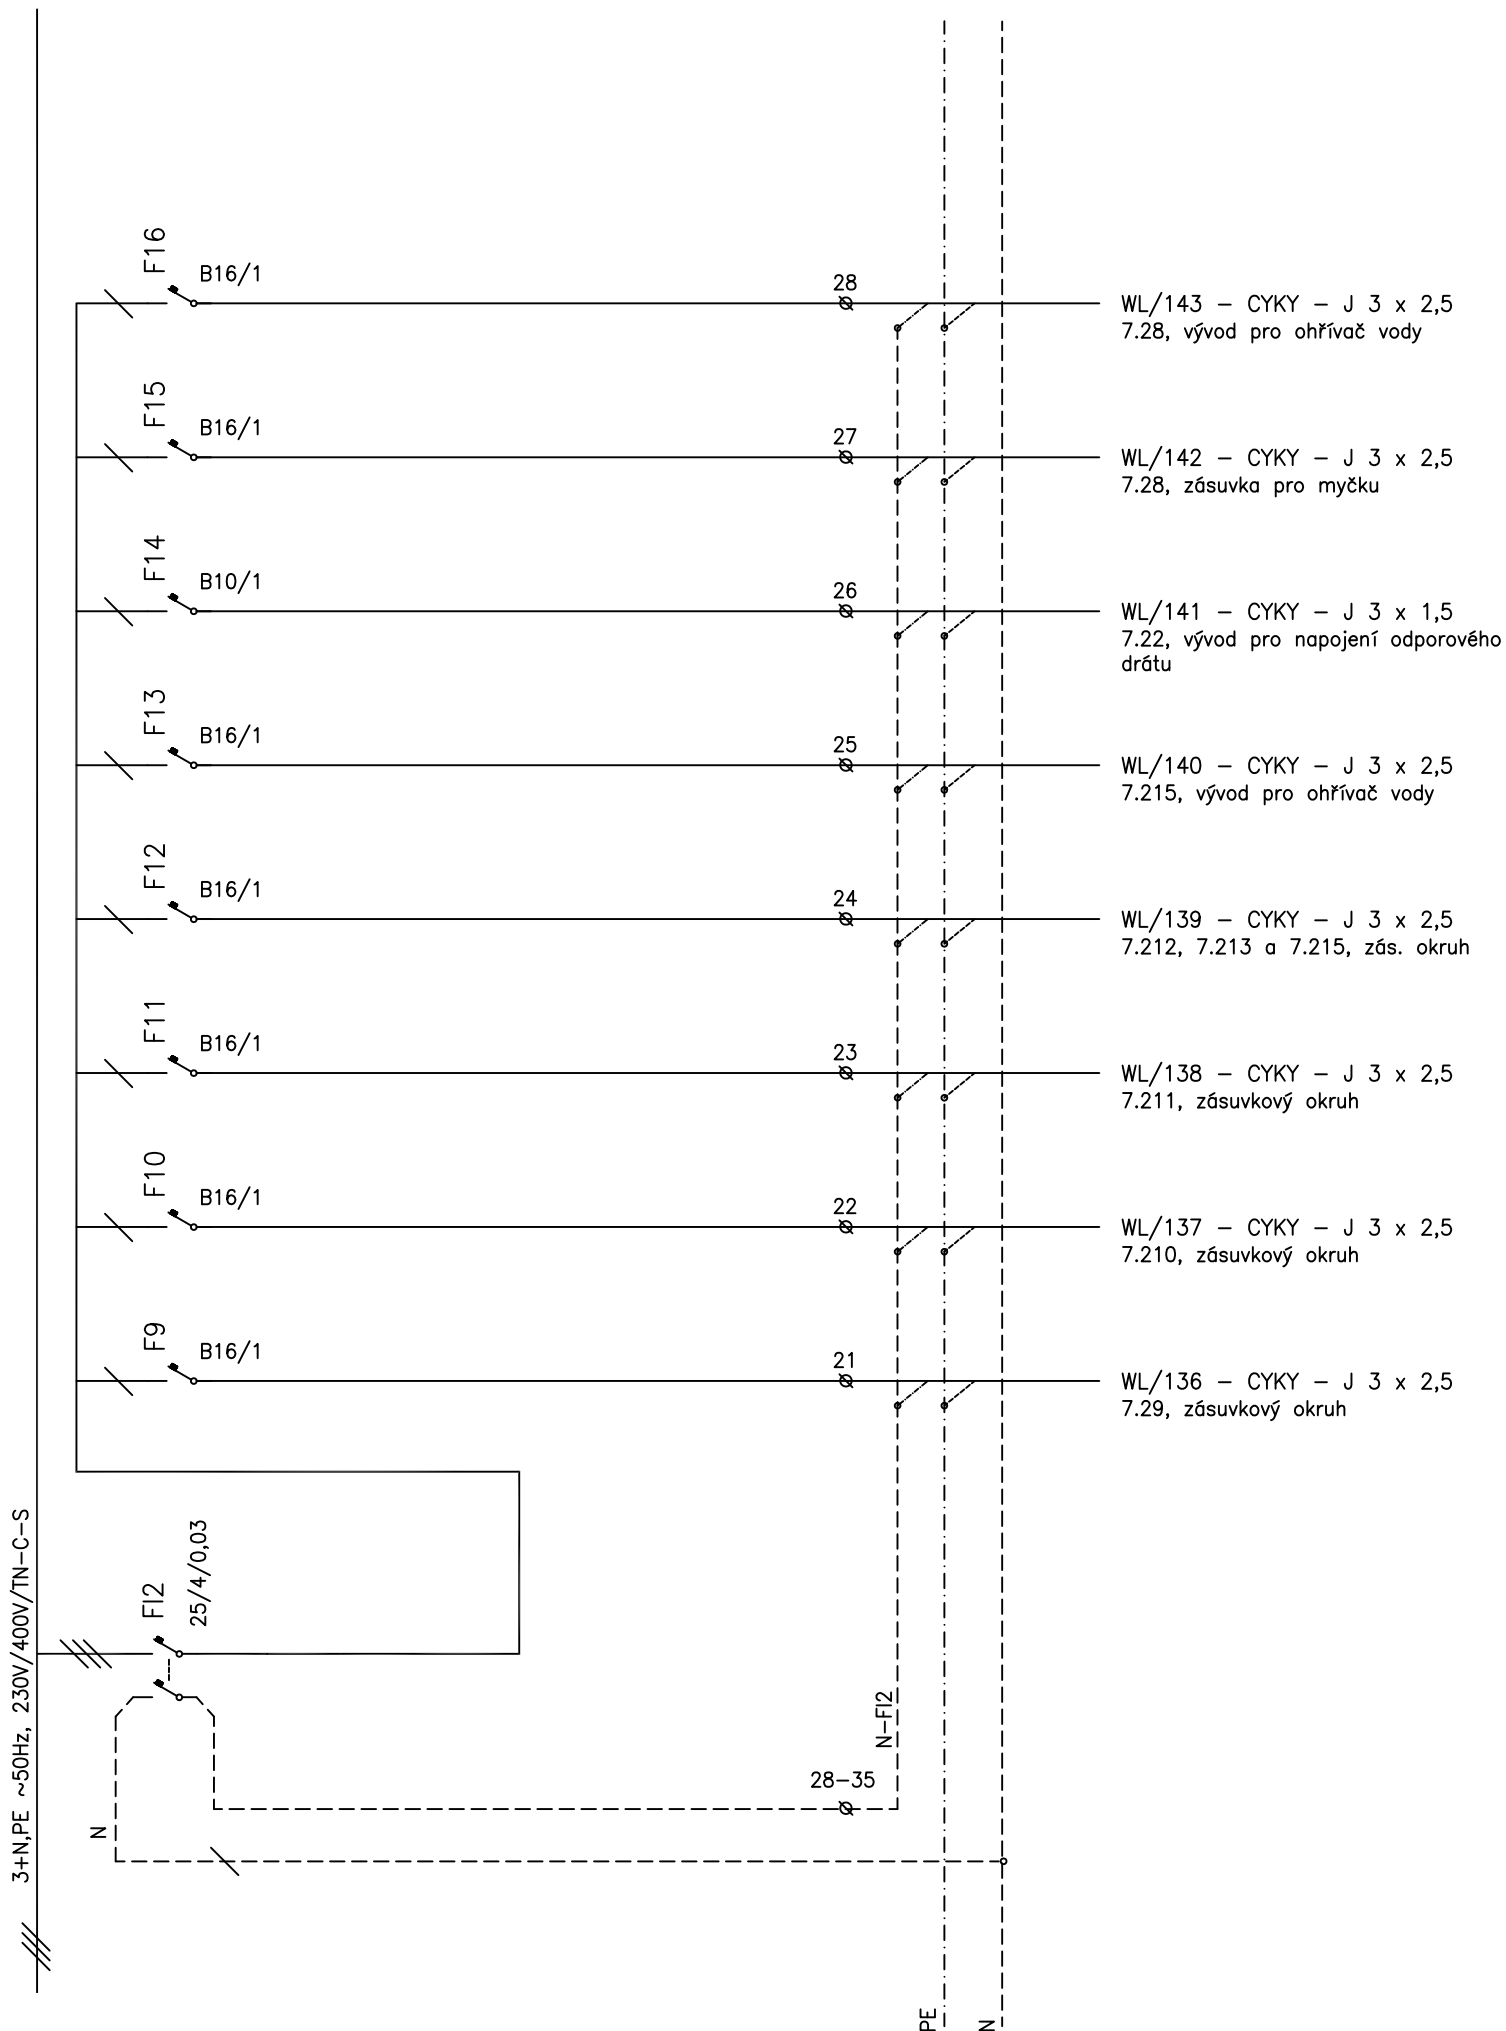

Rozváděč R2NP

Kapitulní děkanství Stará Boleslav

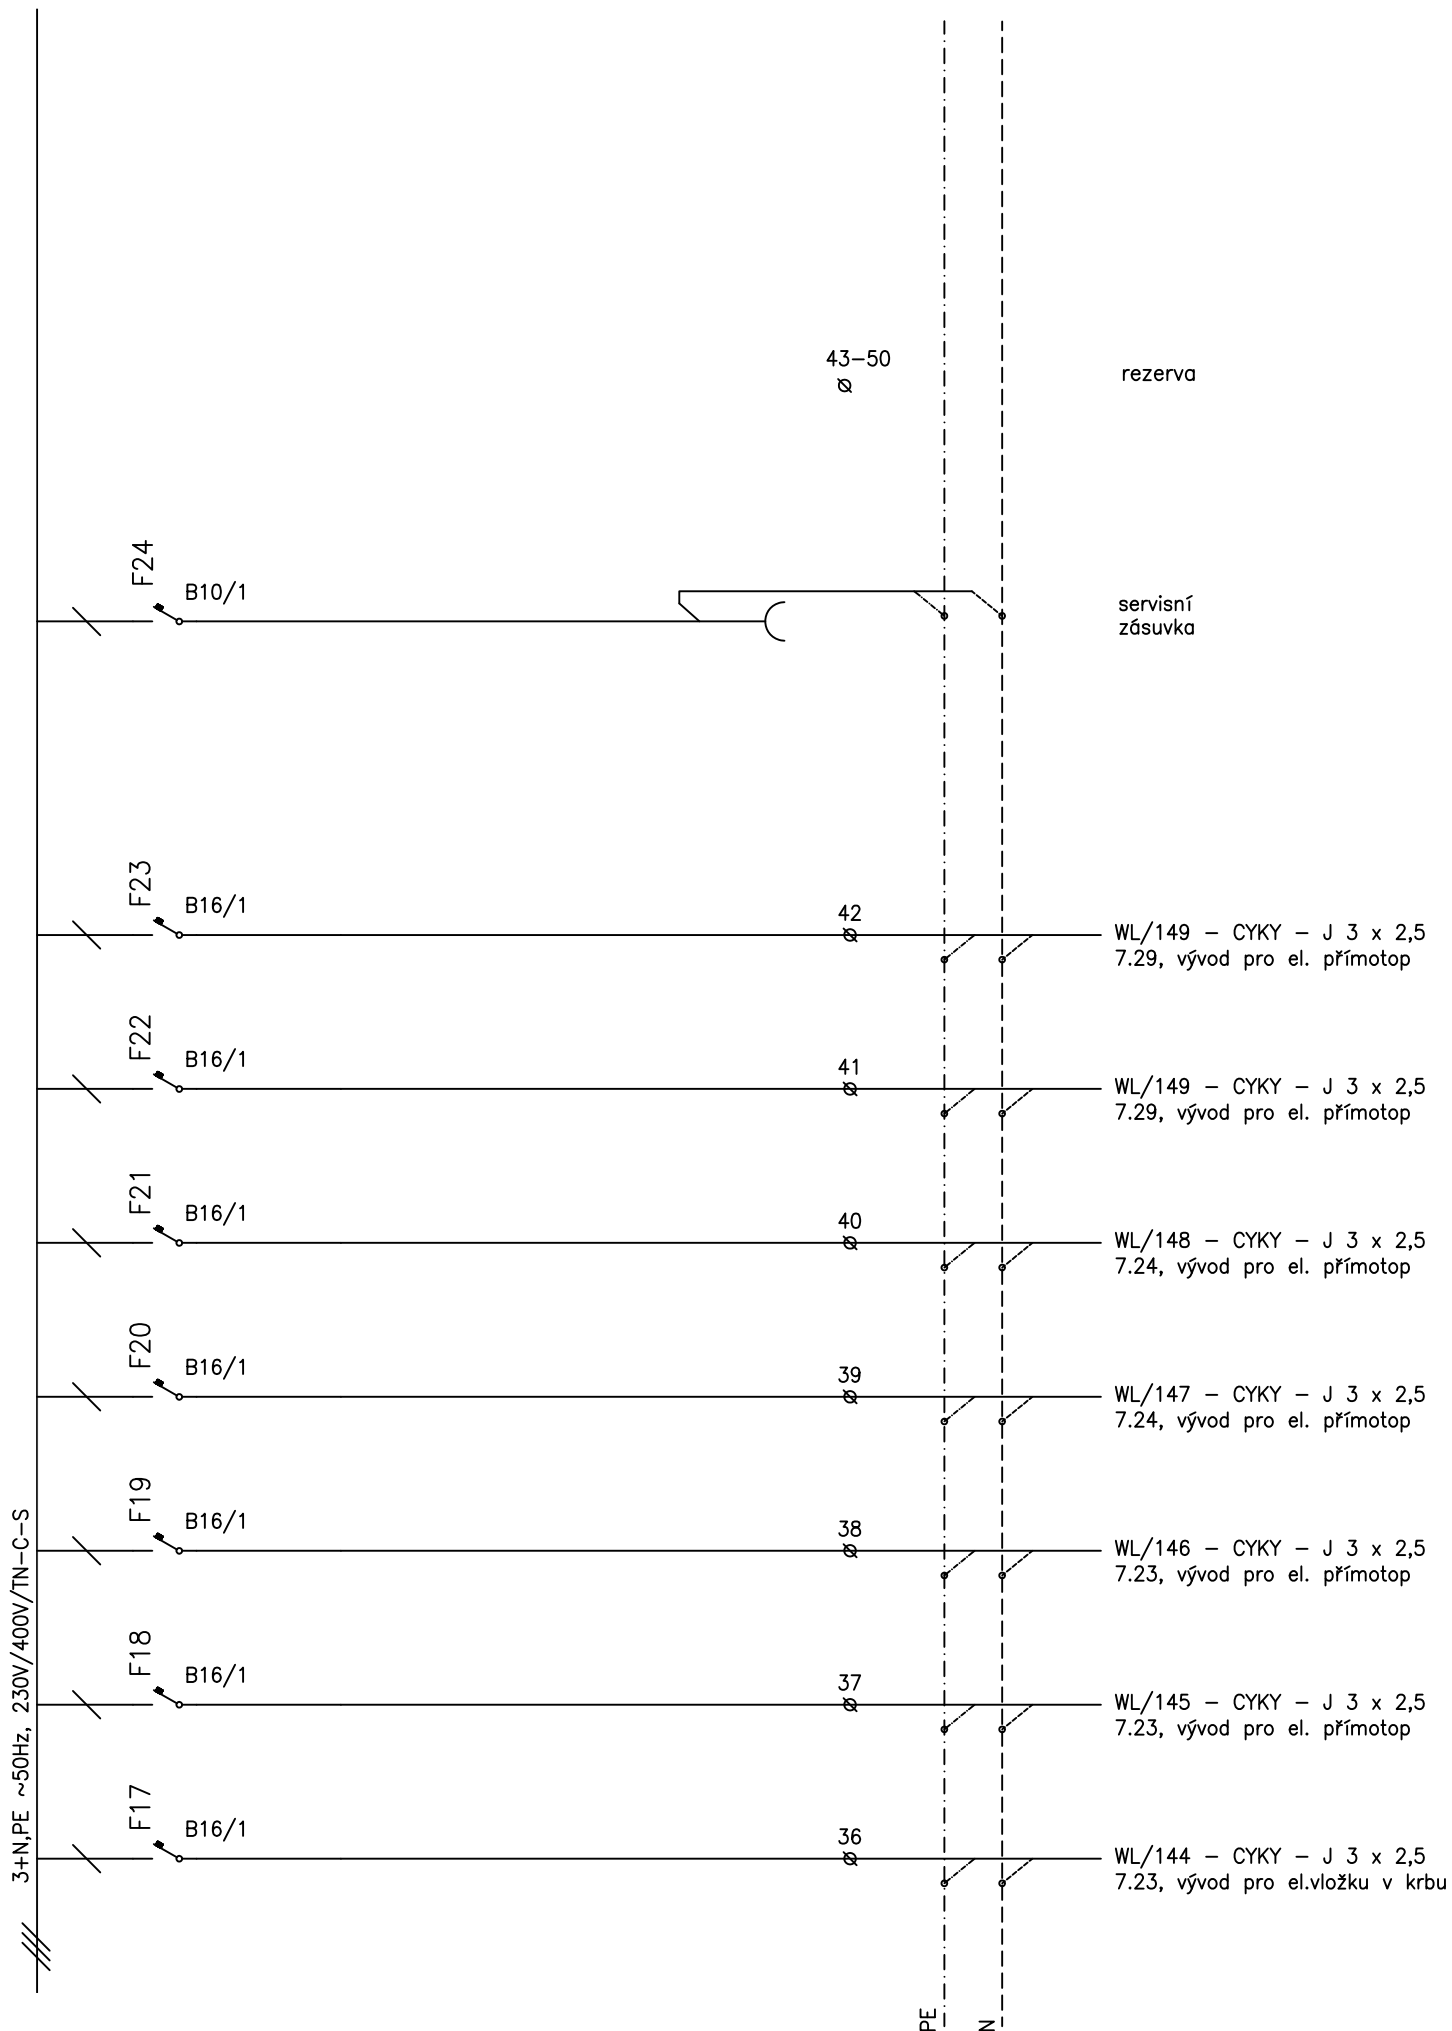

Rozváděč R2NP

Kapitulní děkanství Stará Boleslav