




OPLOCENÍ - VÝCHODNÍ ČÁST
PŮDORYS

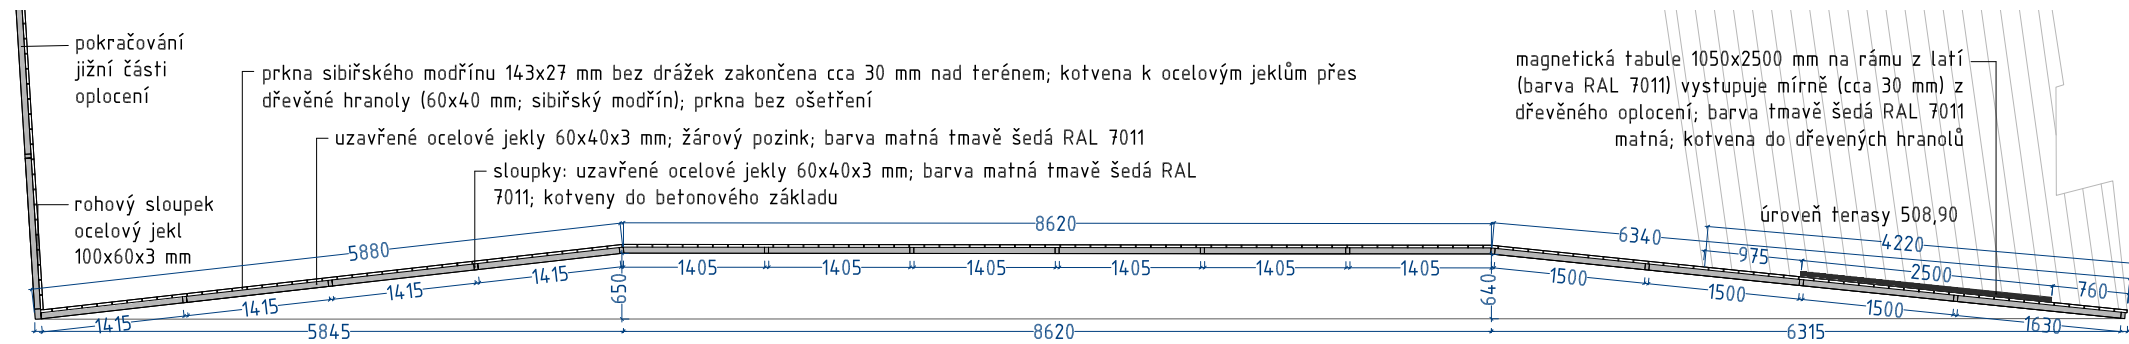

POHLED ZE SOUSEDNÍHO POZEMKU (Z VÝCHODU) M 1:75

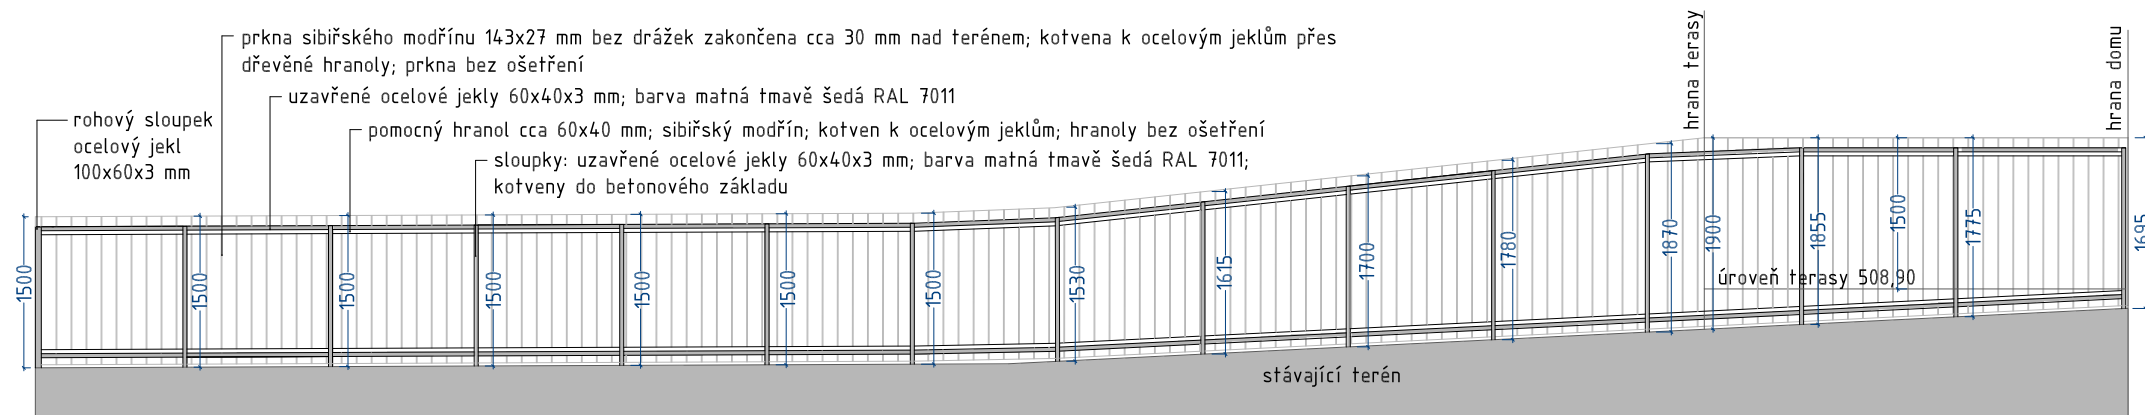

POHLED ZE ZAHRADY KNIHOVNY (ZE ZÁPADU) M 1:75

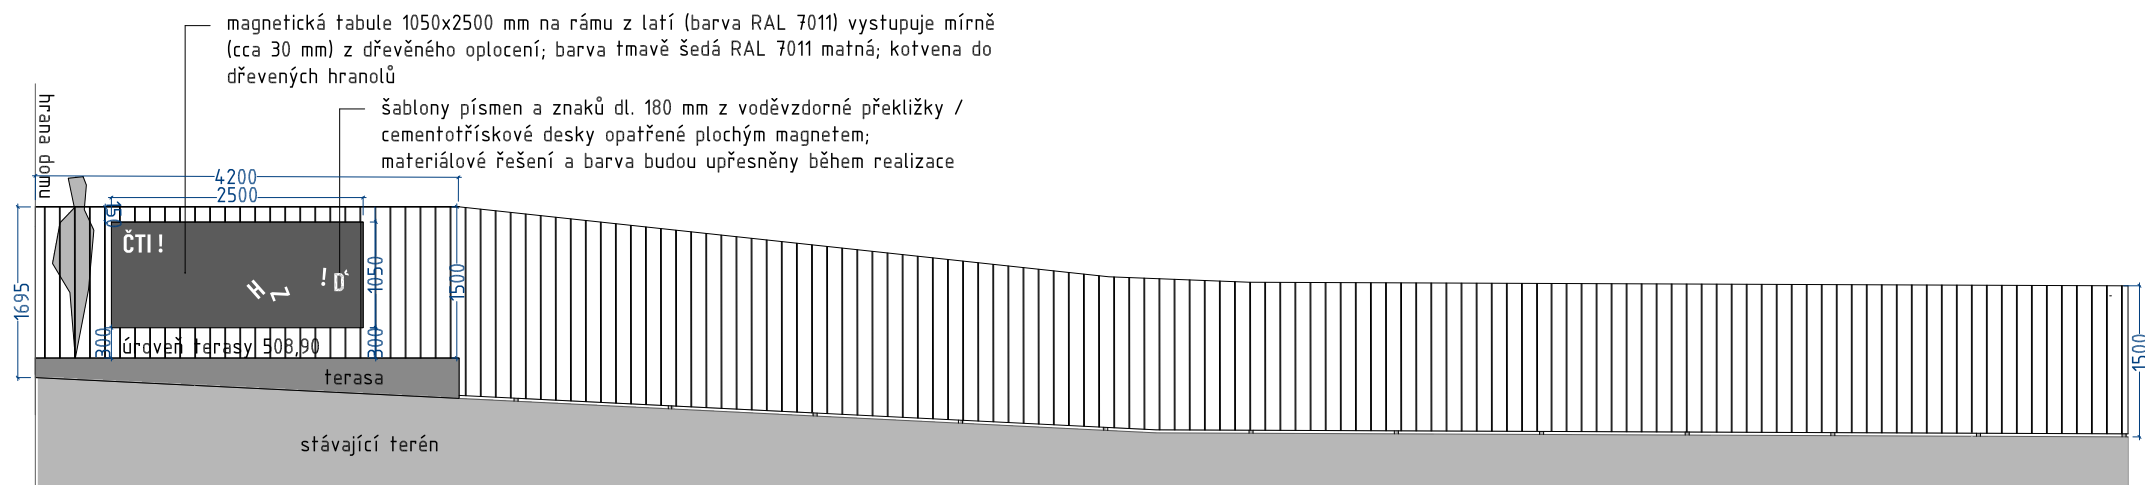

Výkres slouží jako podklad pro realizaci ve smyslu finální podoby a designu navrhovaných prvků. Výkres nenahrazuje dílenskou dokumentaci (zhotovuje dodavatel)! Výrobní a technologické postupy budou navrženy realizační firmou tak, aby byla připravena nést za vykonané dílo zodpovědnost a poskytnout standardní záruky. Veškeré rozměry a návaznosti musí být zodpovědně ověřeny a koordinovány před započatím realizace!

V případě potřeby lepší fixace prken (zabránění kroucení) bude pomocný hranol 60x40 mm sibiřský modřín použit také ve středové části jednotlivých plotových polí.

Spojovací materiál ve styku s dřevěnými prvky výhradně z nerezů.