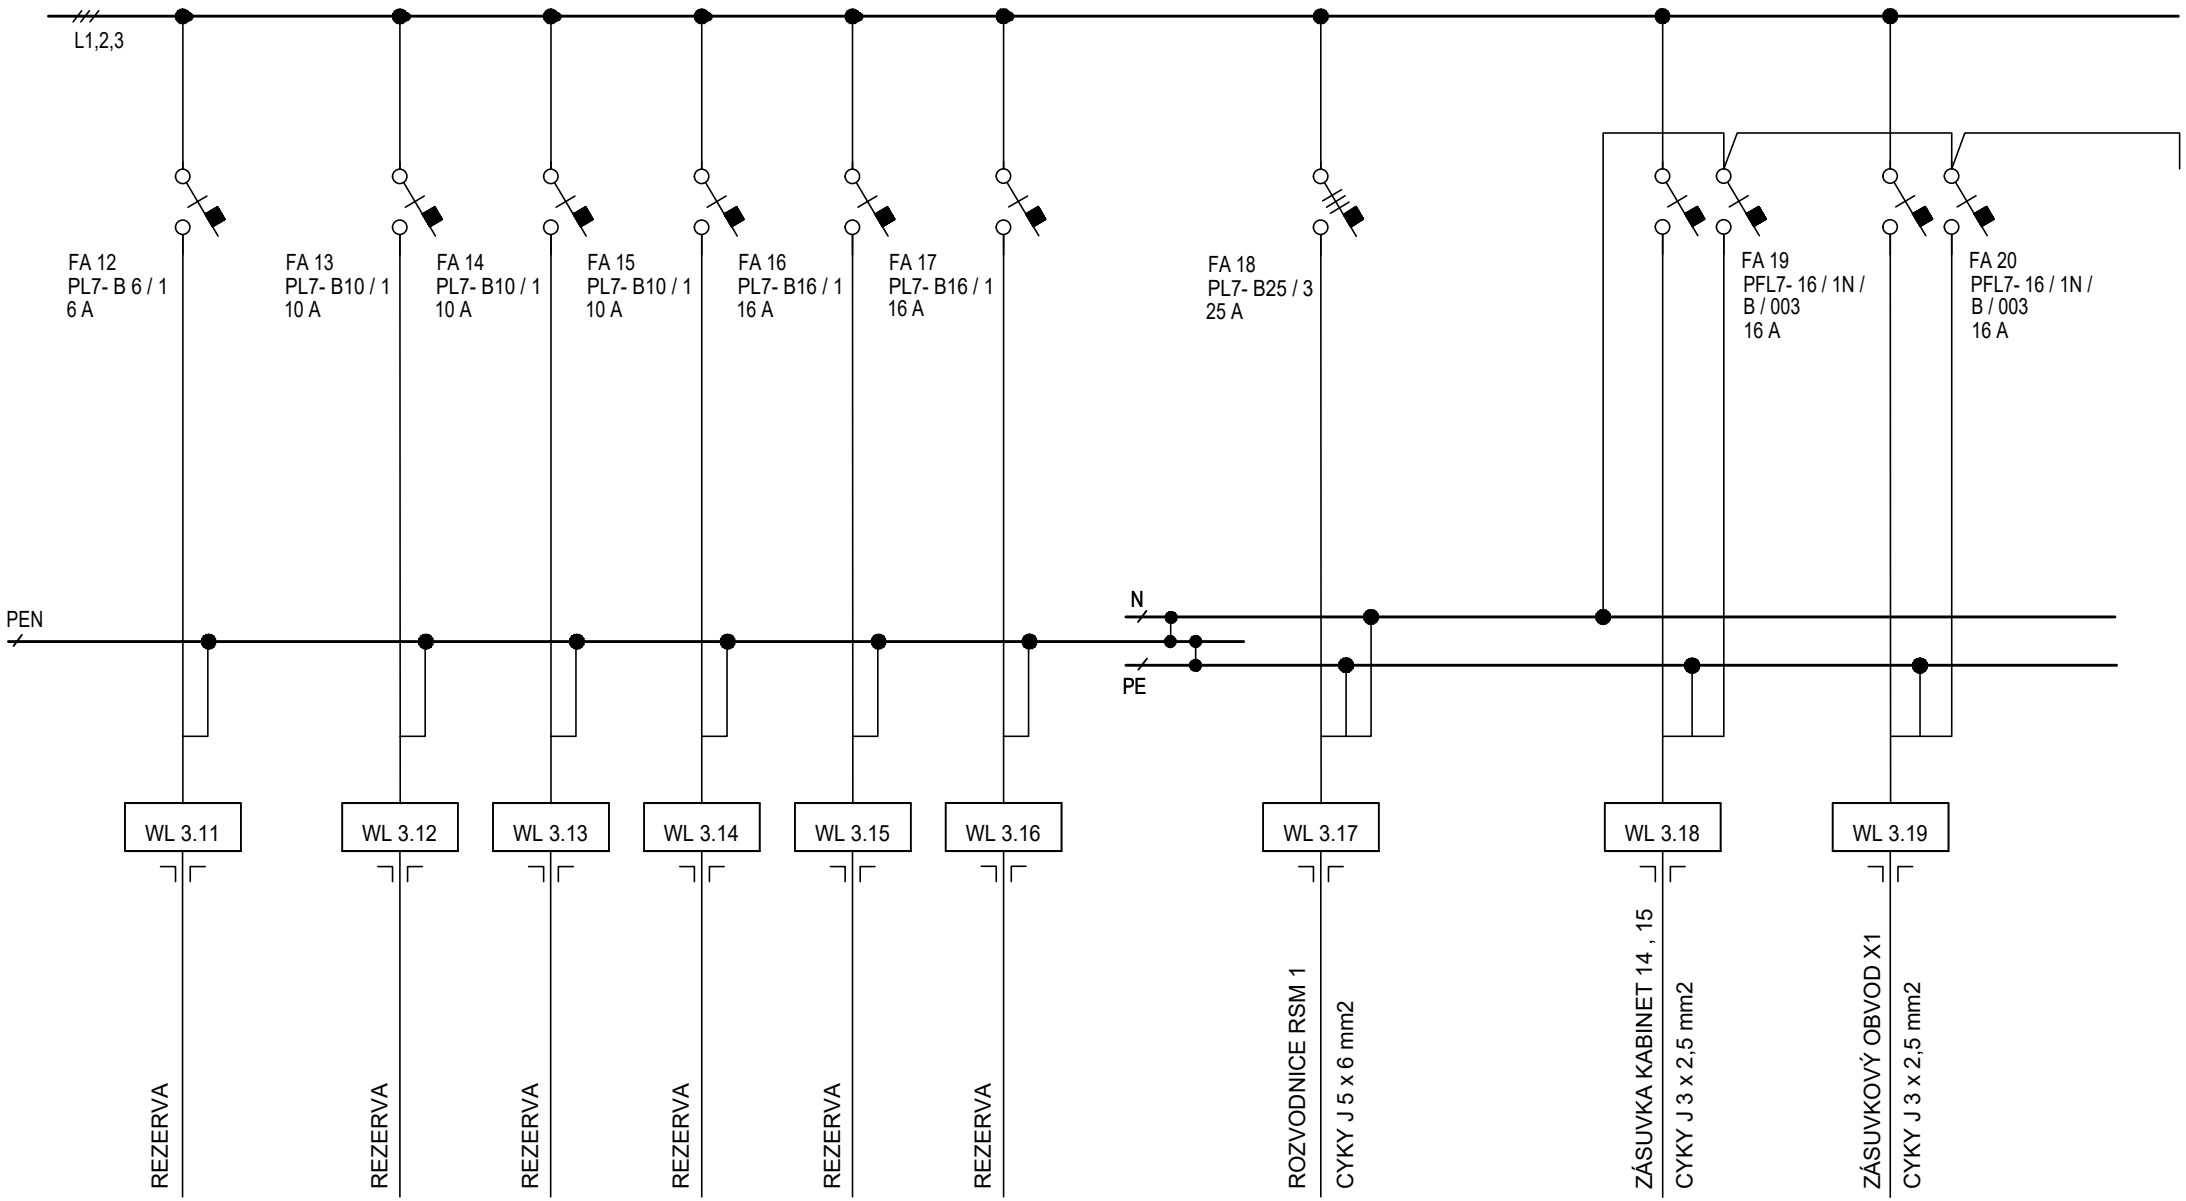


| | | | | | |
|---|---|---|---|---|---|
| Vypracoval: | Investor: Město CHOCEŇ | Obsah: | Zak.číslo: 4792-24-3 | | Listů: 4 |
| Kontroloval: | Akce: ZŠ M. CHOCEŇSKÉHO, KOLLÁROVA 688, CHOCEŇ | ROZVODNICE R3 - 2 | | Číslo výkresu: | List: |
| Datum: 02/2024 | NÁVRH ÚPRAV HYGIENICKÉHO ZÁZEMÍ | | Měřítko: | D.1.4.1.8 | 3 |