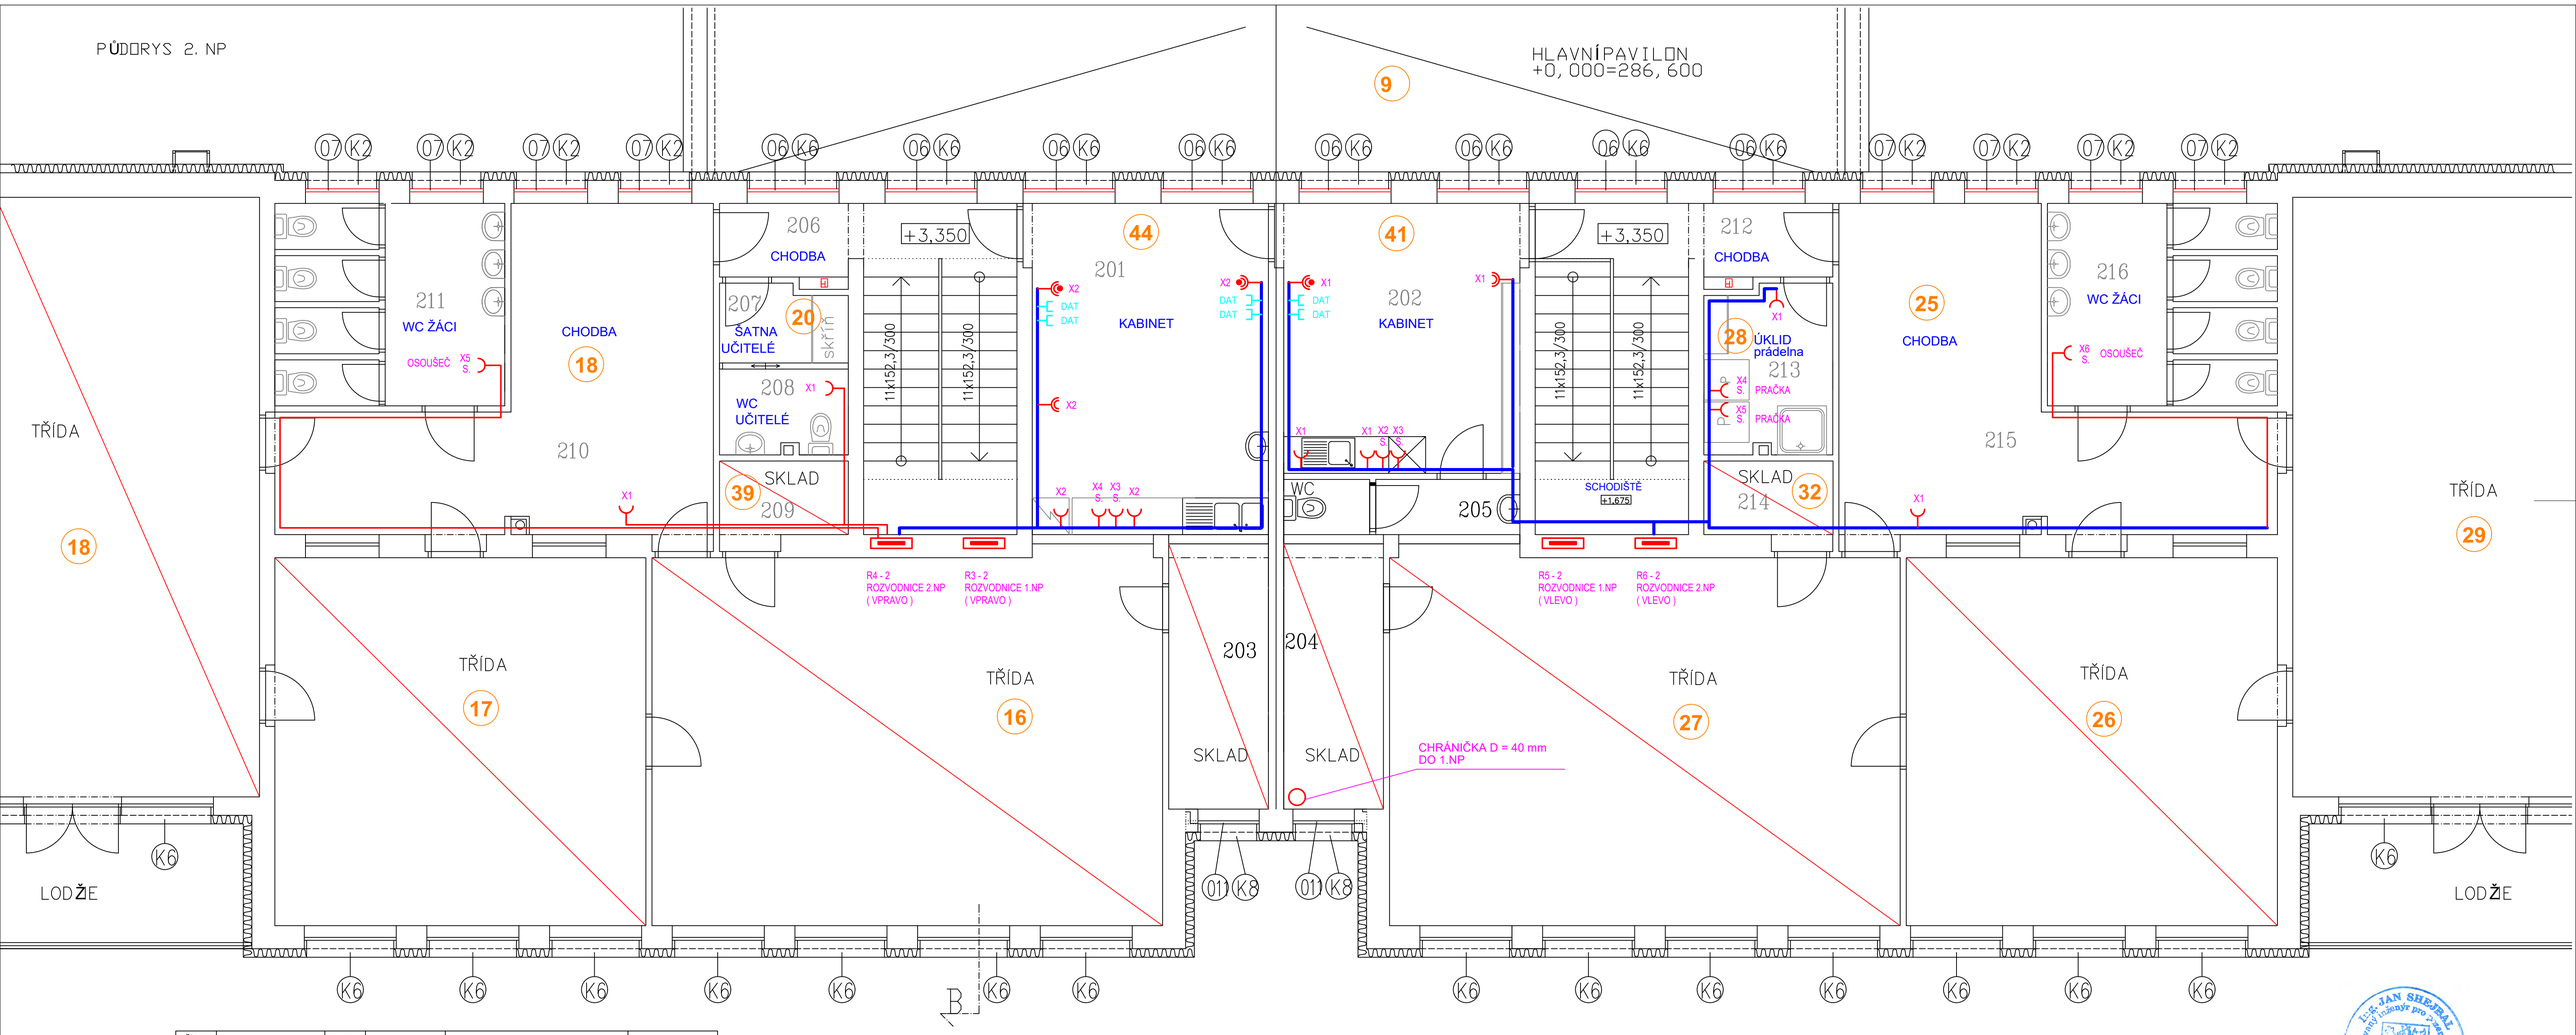

ČÍSLO MÍSTN.	ÚČEL MÍSTNOSTI	PLOCHA m²	PODLAHA	ÚPRAVA POVRCHU STĚN	POZNÁMKA
201	KABINET	20,7	NOVÁ	OMÍTKA VÁPENOCEMENTOVÁTOVÁ/ŠTUKOVÁ	
202	KABINET	16,94	NOVÁ	OMÍTKA VÁPENOCEMENTOVÁTOVÁ/ŠTUKOVÁ	
203	SKLAD	7,03	STÁVAJÍCÍ	OMÍTKA VÁPENOCEMENTOVÁTOVÁ/ŠTUKOVÁ	
204	SKLAD	7,03	STÁVAJÍCÍ	OMÍTKA VÁPENOCEMENTOVÁTOVÁ/ŠTUKOVÁ	
205	WC UČITELÉ	3,47	STÁVAJÍCÍ	KERAMICKÝ OBKLAD	
206	CHODBA	2,52	STÁVAJÍCÍ	OMÍTKA VÁPENOCEMENTOVÁTOVÁ/ŠTUKOVÁ	
207	ŠATNA UČITELÉ	2,55	STÁVAJÍCÍ	OMÍTKA VÁPENOCEMENTOVÁTOVÁ/ŠTUKOVÁ	
208	WC UČITELÉ	2,94	STÁVAJÍCÍ	KERAMICKÝ OBKLAD	
209	SKLAD	2,52	STÁVAJÍCÍ	OMÍTKA VÁPENOCEMENTOVÁTOVÁ/ŠTUKOVÁ	
210	CHODBA	25,52	STÁVAJÍCÍ	OMÍTKA VÁPENOCEMENTOVÁTOVÁ/ŠTUKOVÁ	
211	WC ŽÁCI	12,38	STÁVAJÍCÍ	KERAMICKÝ OBKLAD	
212	CHODBA	2,52	STÁVAJÍCÍ	OMÍTKA VÁPENOCEMENTOVÁTOVÁ/ŠTUKOVÁ	
213	ÚKLID–PRÁDELNA	5,70	STÁVAJÍCÍ	OMÍTKA VÁPENOCEMENTOVÁTOVÁ/ŠTUKOVÁ	
214	SKLAD	2,52	STÁVAJÍCÍ	OMÍTKA VÁPENOCEMENTOVÁTOVÁ/ŠTUKOVÁ	
215	CHODBA	25,52	STÁVAJÍCÍ	OMÍTKA VÁPENOCEMENTOVÁTOVÁ/ŠTUKOVÁ	
216	WC ŽÁCI	12,38	STÁVAJÍCÍ	KERAMICKÝ OBKLAD	

ZÁSUVKA JEDNONÁSOBNÁ, TYP 16A, 230 V, IP 20

ZÁSUVKA JEDNONÁSOBNÁ S PŘEPĚŤOVOU OCHRANOU, TYP 16A, 230 V, IP 20

ZÁSUVKA DVOJNÁSOBNÁ S PŘEPĚŤOVOU OCHRANOU, TYP 16A, 230 V, IP 20

ZÁSUVKA DVOJNÁSOBNÁ, TYP 16A, 230 V, IP 20

ZÁSUVKA DVOJNÁSOBNÁ S PŘEPĚŤOVOU OCHRANOU, TYP 16A, 230 V, IP 20

DATOVÁ ZÁSUVKA

NAPĚŤOVÁ SOUSTAVA: 3+PE+N, stř. 50Hz, 230/400V, TN - S
OCHRANA PŘED ÚRAZEM ELEKTRICKÝM PROUDEM DLE ČSN 33 2000-4-41 ed.3 :
ZÁKLADNÍ (ŽIVÝCH ČÁSTÍ) :
- IZOLACÍ - ČSN 33 2000-4-41 ed.3 , příloha A, čl. A.1
- KRYTÍM - ČSN 33 2000-4-41 ed.3 , příloha A, čl. A.2

DOPLŇKOVÁ OCHRANA PROUDOVÝM CHRÁNIČEM (čl. 415.1)
PŘI PORUŠE (NEŽIVÝCH ČÁSTÍ) :
AUTOMATICKÝM ODPOJENÍM OD ZDROJE - ČSN 33 2000-4-41 ed.3, čl. 411.3.2
OCHRANNÝM POSPOJENÍM - ČSN 33 2000-4-41 ed. 3, čl. 411.3.1.2

ZÁSUVKY OSADIT VE VÝŠI 0,3 - 1,2 m NAD PODLAHOU
ZÁSUVKOVÉ ROZVODY PROVEDENY POD OMÍTKOU KABELY CYKY J
KABELOVÉ ROZVODY BUDOU PROVEDENY DLE ČSN 33 2000 - 5 - 52 ed.2, ČSN 33 23 12 ed.2
V UMÝVACÍM PROSTORU PLATÍ PRO UMÍSTĚNÍ A KRYTÍ EL. SPOTŘEBIČŮ ČSN 33 2000 - 7 - 701 ed.2, ČSN 33 21 30 ed.3

Ing. JAN SHEJBAL Autorizovaný inženýr pro pozemní stavby Praha ČKAIT - 0701438

JE-LI V DOKUMENTACI DEFINOVÁN KONKRÉTNÍ VÝROBEK (VÝROBKY) NEBO TECHNOLOGIE MÁ SE ZA TO, ŽE JE TÍM DEFINOVÁN MINIMÁLNÍ POŽADOVANÝ STANDARD A V NABÍDCE MŮŽE BÝT NAHRAZEN I VÝROBKEM NEBO TECHNOLOGIÍ SROVNATELNOU.

Kreslil:			
Zpracoval:	KUBIČKOVÁ		
Zodp. projektant:	ING. J. SHEJBAL		
Technická kontrola:	ING. J. SHEJBAL		
Hlavní projektant:	ING. J. SHEJBAL		
Kraj: Pardubický	Okres: Ústí nad Orlicí	Obec: Choceň	

OPTIMA spol. s r.o.
PROJEKTOVÁ, INŽENÝRSKÁ A STAVEBNÍ ČINNOST
Žižkova 738, 566 01 Vysoké Mýto
tel.: 465420911
e-mail: info@optima-vm.cz

Investor: Město Choceň		Stupeň:	DPS
Akce: ZŠ M. CHOCEŇSKÉHO, KOLLÁROVA 688, CHOCEŇ NÁVRH ÚPRAV HYGIENICKÉHO ZÁZEMÍ		Zak. č.:	4792-24-3
		Arch. č.:	4125
		Datum:	01/2024
Objekt:		Formát:	8A4
Obsah: TECHNICKÉ ROZVODY 2NP		Měř.: 1:50 Kóty: MM	Číslo příl. výkresu: D.1.4.1.6