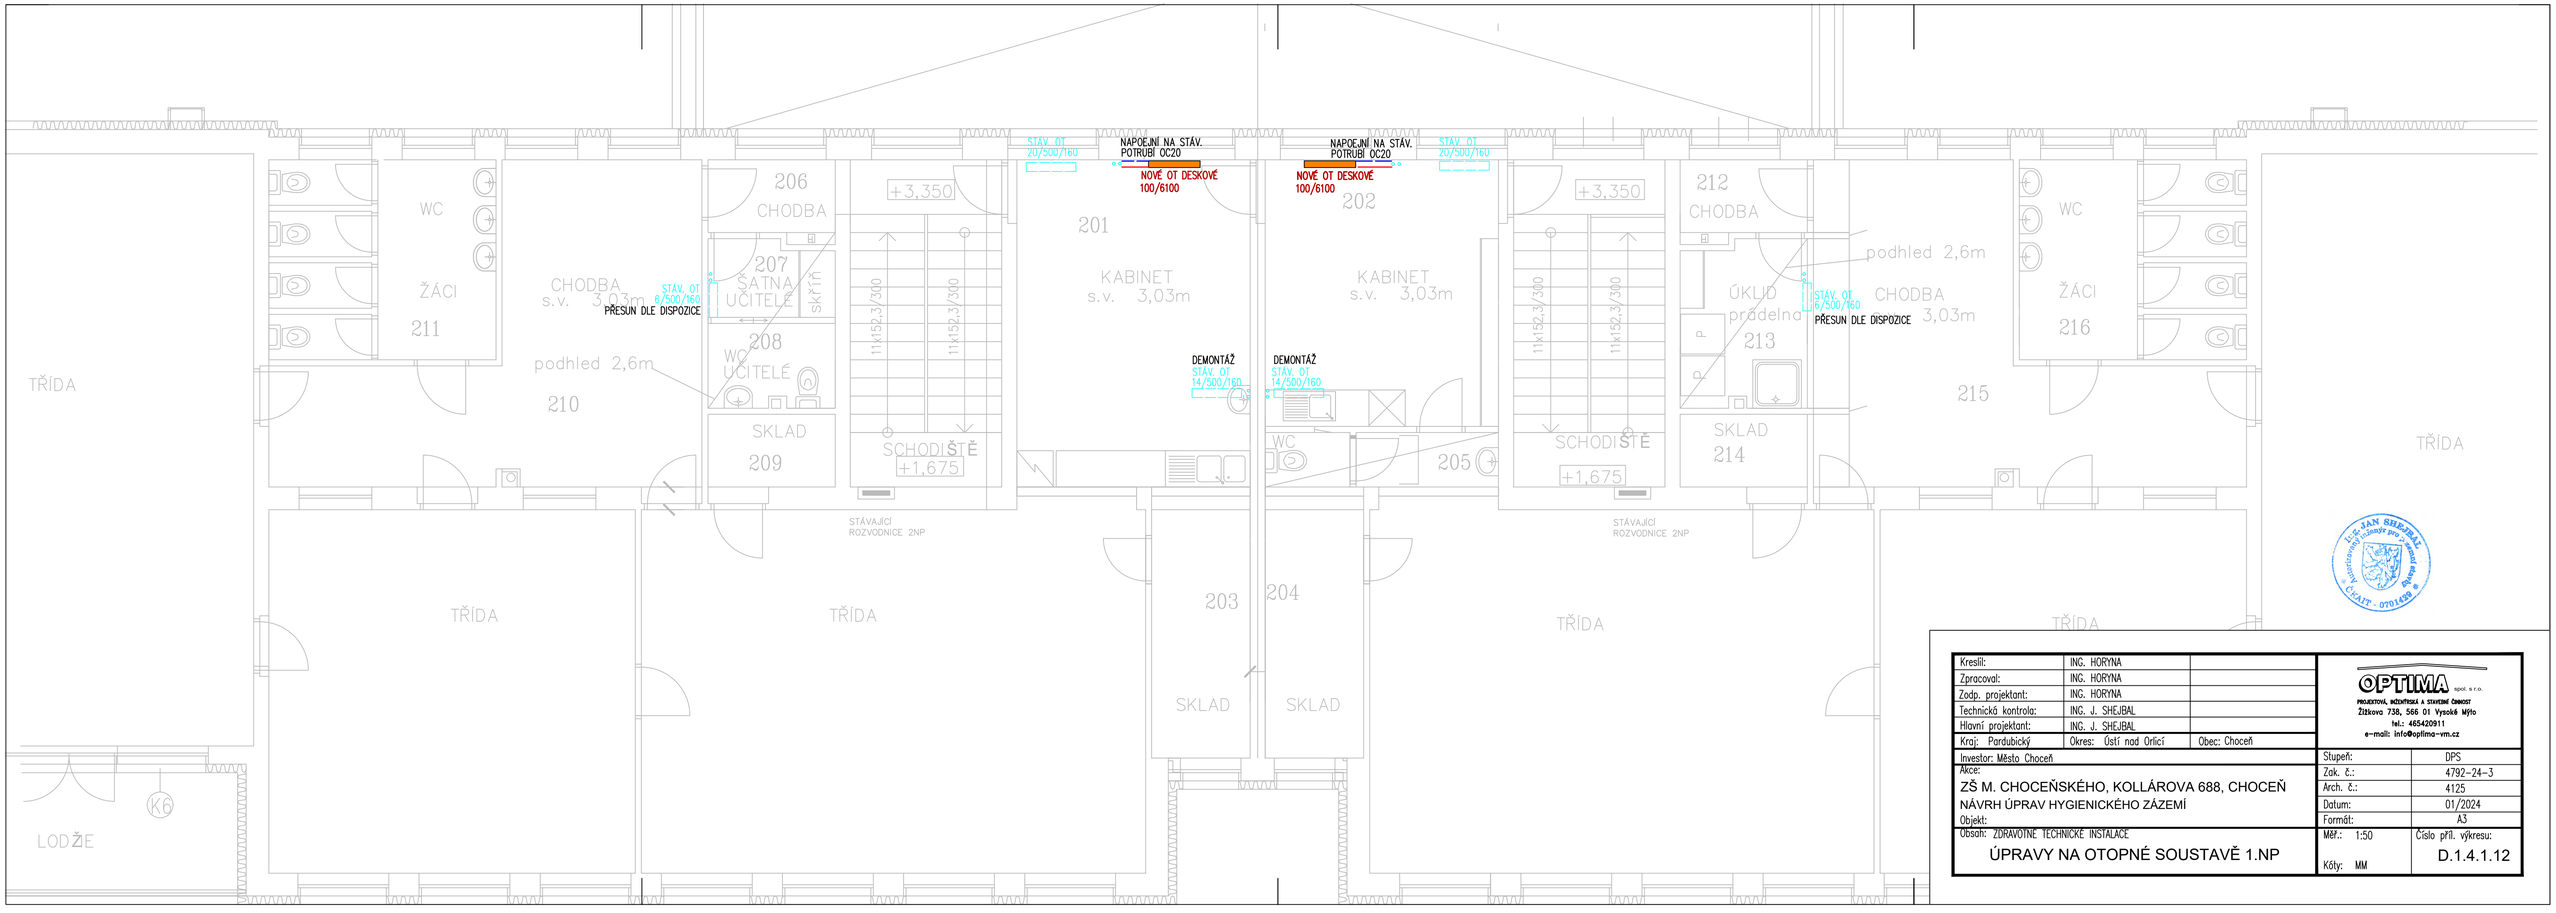

Kreslil:	ING. HORYNA		
Zpracoval:	ING. HORYNA		
Zodp. projektant:	ING. HORYNA		
Technická kontrola:	ING. J. SHEJBAL		
Hlavní projektant:	ING. J. SHEJBAL		
Kraj: Pardubický	Okres: Ústí nad Orlicí	Obec: Choceň	

OPTIMA spol. s r.o.
PROJEKTOVÁ, INŽENÝRSKÁ A STAVEBNÍ ČINNOST
Žižkova 738, 566 01 Vysoké Mýto
tel.: 465420911
e-mail: info@optima-vm.cz

Investor: Město Choceň

Akce:
ZŠ M. CHOCEŇSKÉHO, KOLLÁROVA 688, CHOCEŇ
NÁVRH ÚPRAV HYGIENICKÉHO ZÁZEMÍ

Objekt:

Obsah: ZDRAVOTNĚ TECHNICKÉ INSTALACE
ÚPRAVY NA OTOPNÉ SOUSTAVĚ 1.NP

Stupeň:	DPS
Zak. č.:	4792-24-3
Arch. č.:	4125
Datum:	01/2024
Formát:	A3
Měř.: 1:50	Číslo příl. výkresu:
Kóty: MM	D.1.4.1.12

Ing. JAN SHEJBAL
autorizovaný inženýr pro pozemní stavby
ČKAIT - 0701428