


Kreslil:	ING. R.VACKOVÁ	
Zpracoval:	ING. R.VACKOVÁ	
Zodp. projektant		
Hlavní projektant	ING. J. SHEJBAL	
Technická kontrola:		
Kraj: PARDUBICKÝ	Pov.úřad: CHOCEŇ	Obec: CHOCEŇ
Investor: MĚSTO CHOCEŇ		
Akce: ZŠ M.CHOCEŇSKÉHO, KOLLÁROVA 688, CHOCEŇ NÁVRH ÚPRAV HYGIENICKÉHO ZÁZEMÍ		
Obsah: PŮDORYS 2.NP		
Stupeň:		DPS
Zak.č.:		92024
Arch.č.:		
Datum:		III/2024
Formát:		
Měřítko:		Číslo příl. výkresu: D.1.4.4.4
1 : 100		

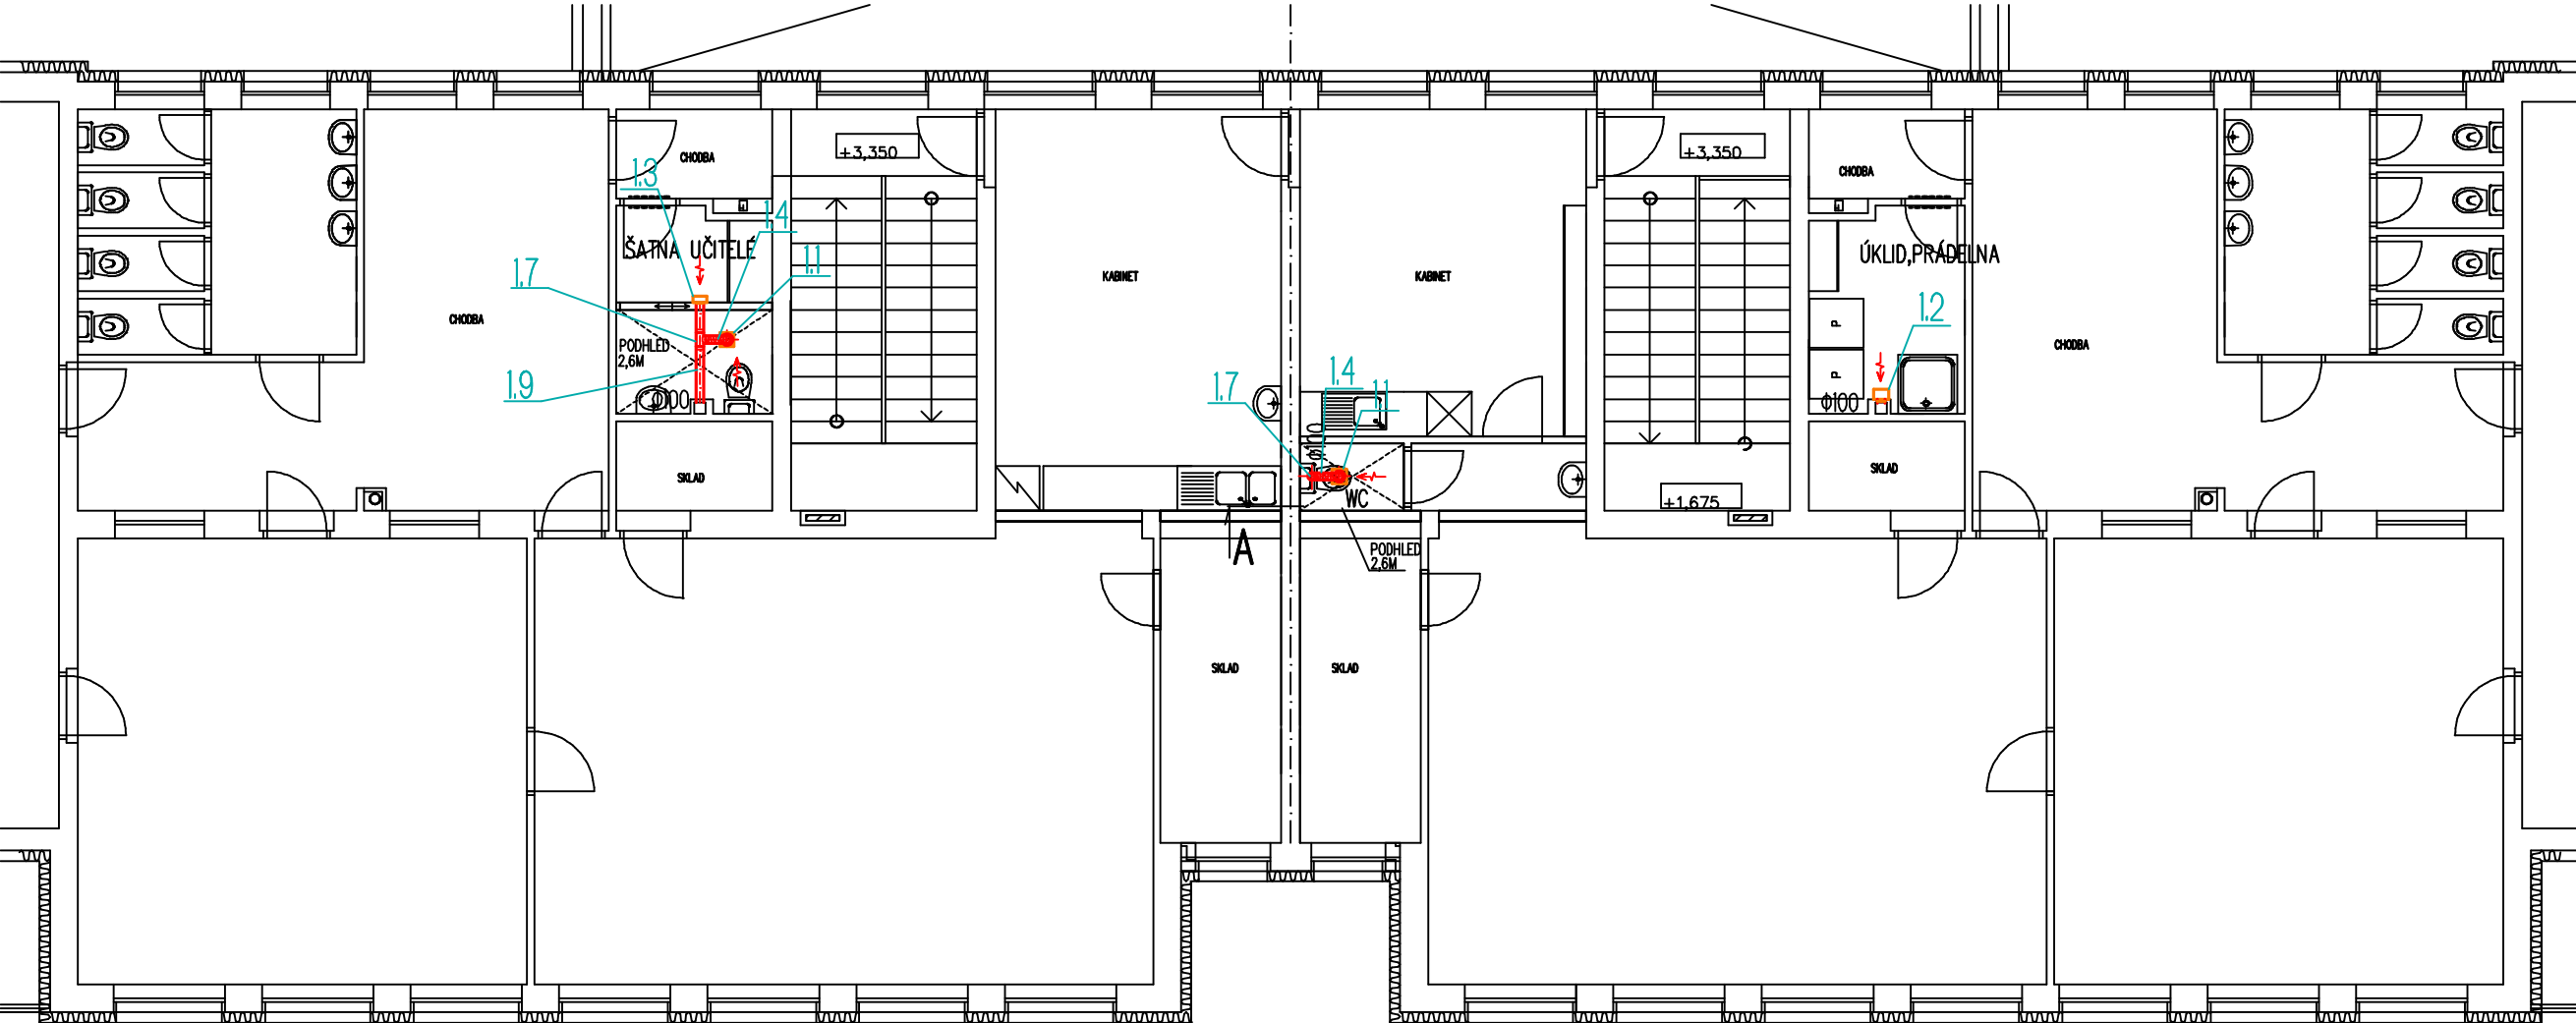

OPTIMA spol. s r.o.

PROJEKTOVÁ, INŽENÝRSKÁ A STAVEBNÍ ČINNOST
Žitkova 738, 566 01 Vysoké Mýto
tel.: 465 420 911
e-mail: info@optima-vm.cz