




ŘEZ RE1 M1:40
komunikace ul. Štefánikova
km 0,01000

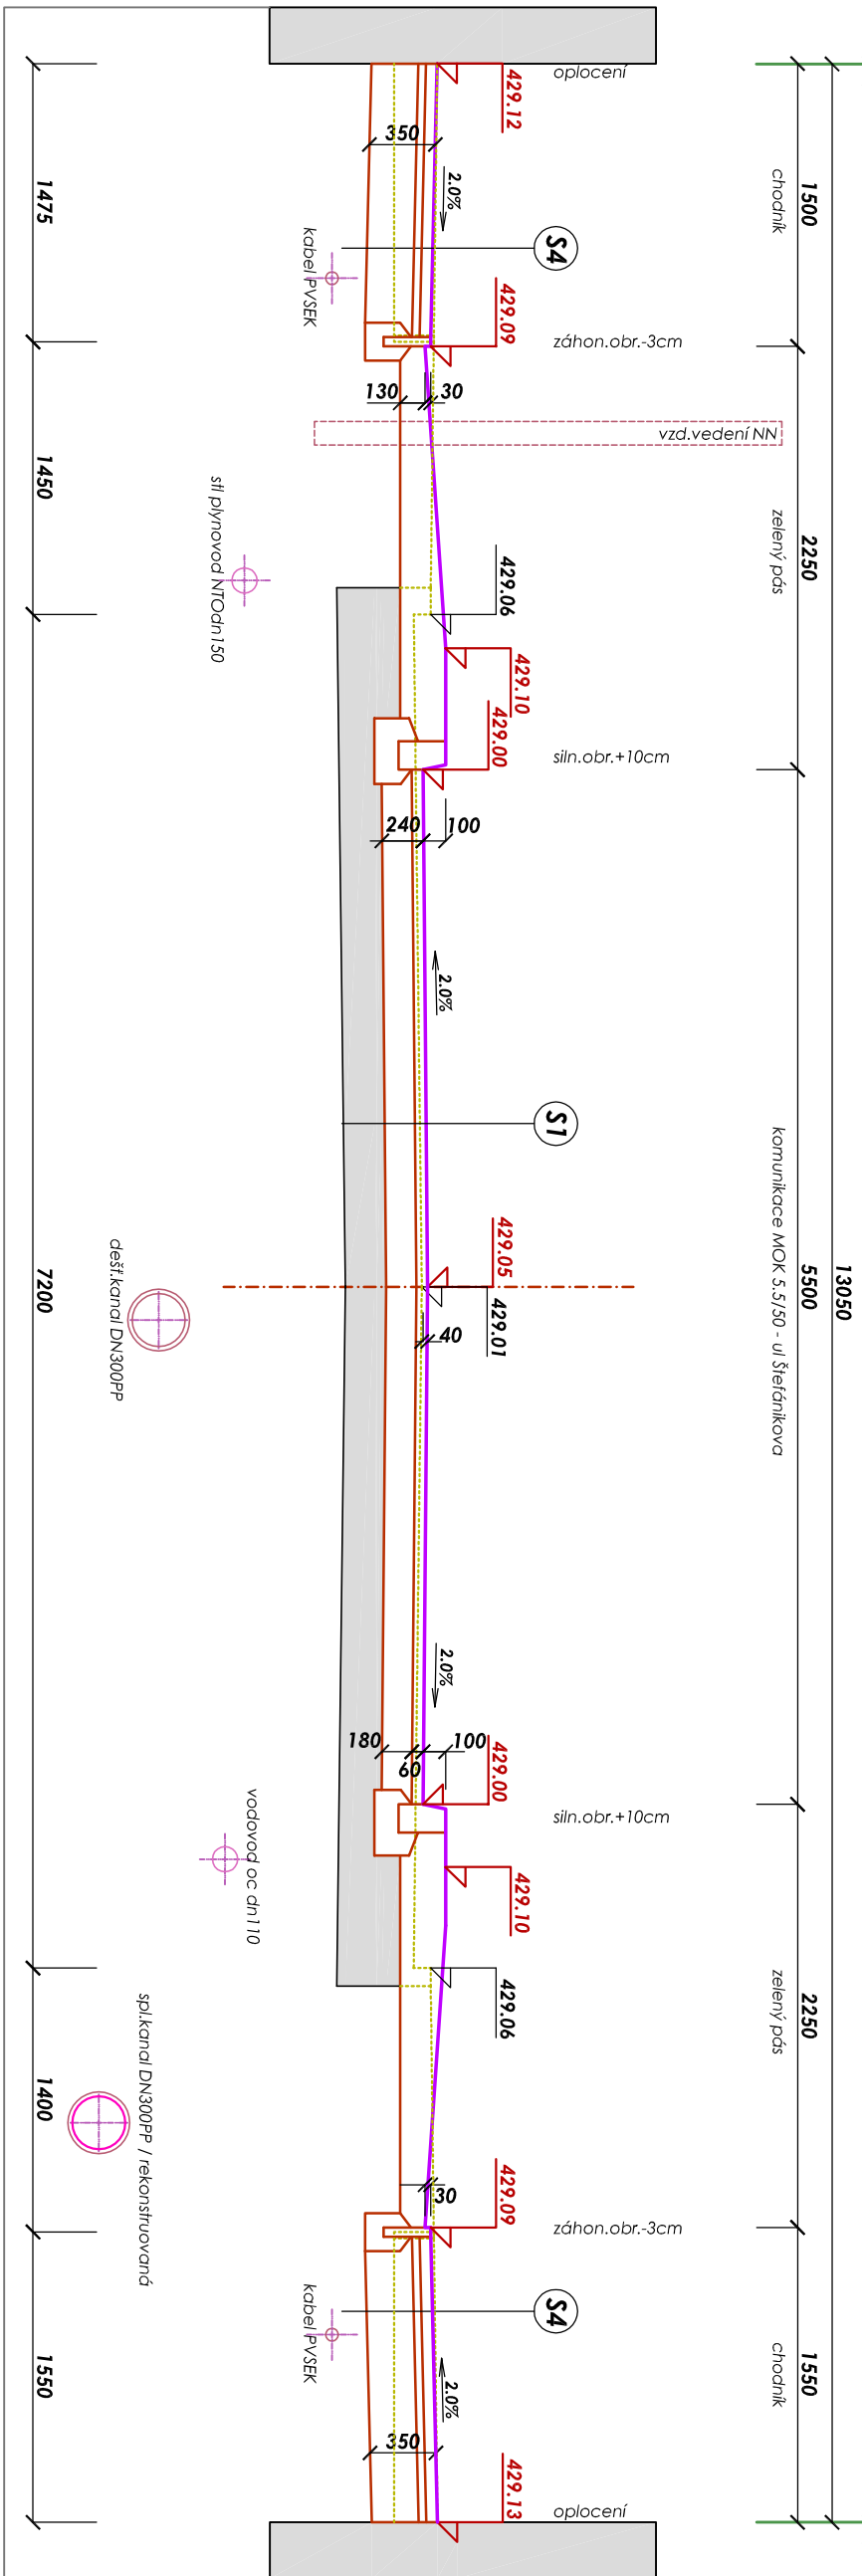

ŘEZ RE2 M1:40
komunikace ul. Štefánikova
km 0,04000

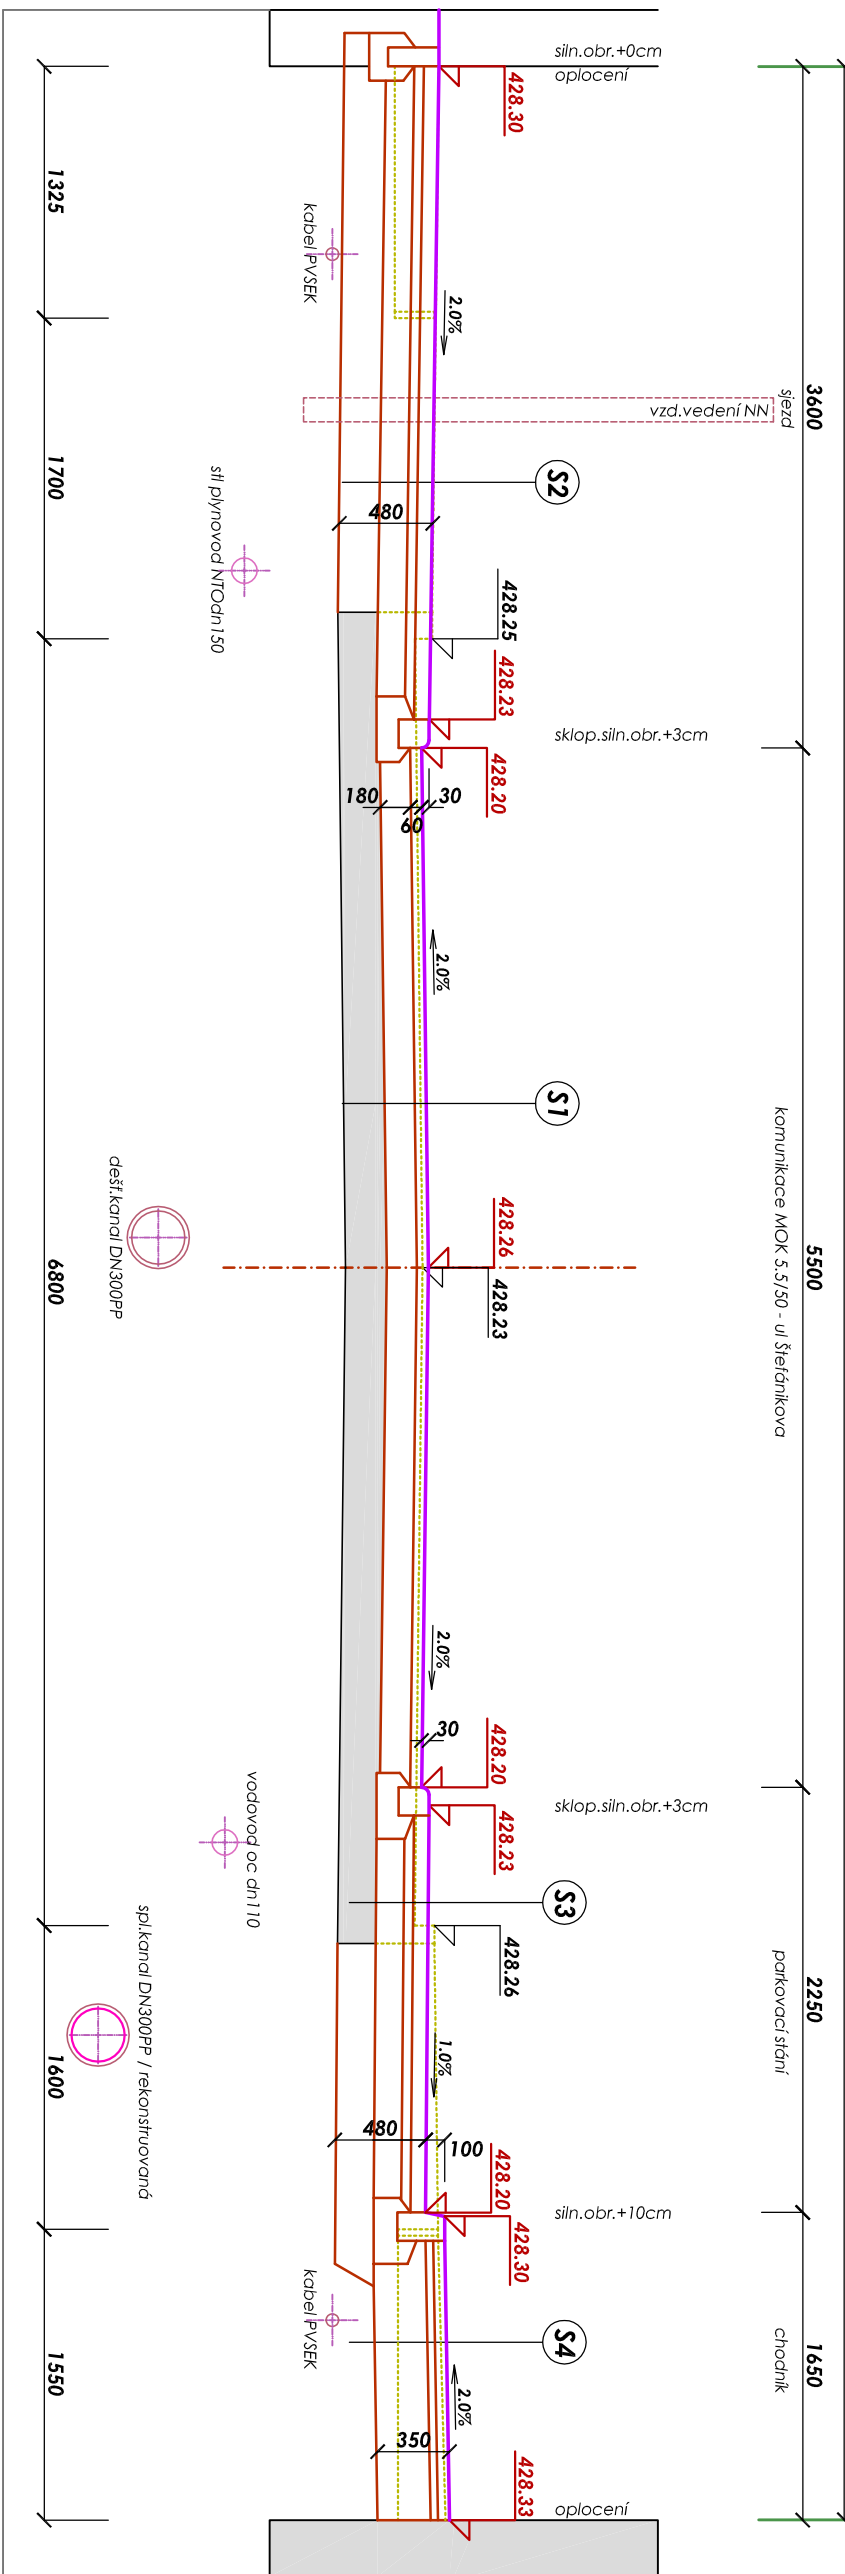

ŘEZ RE3 M1:40
komunikace ul. Štefánikova
km 0,07000

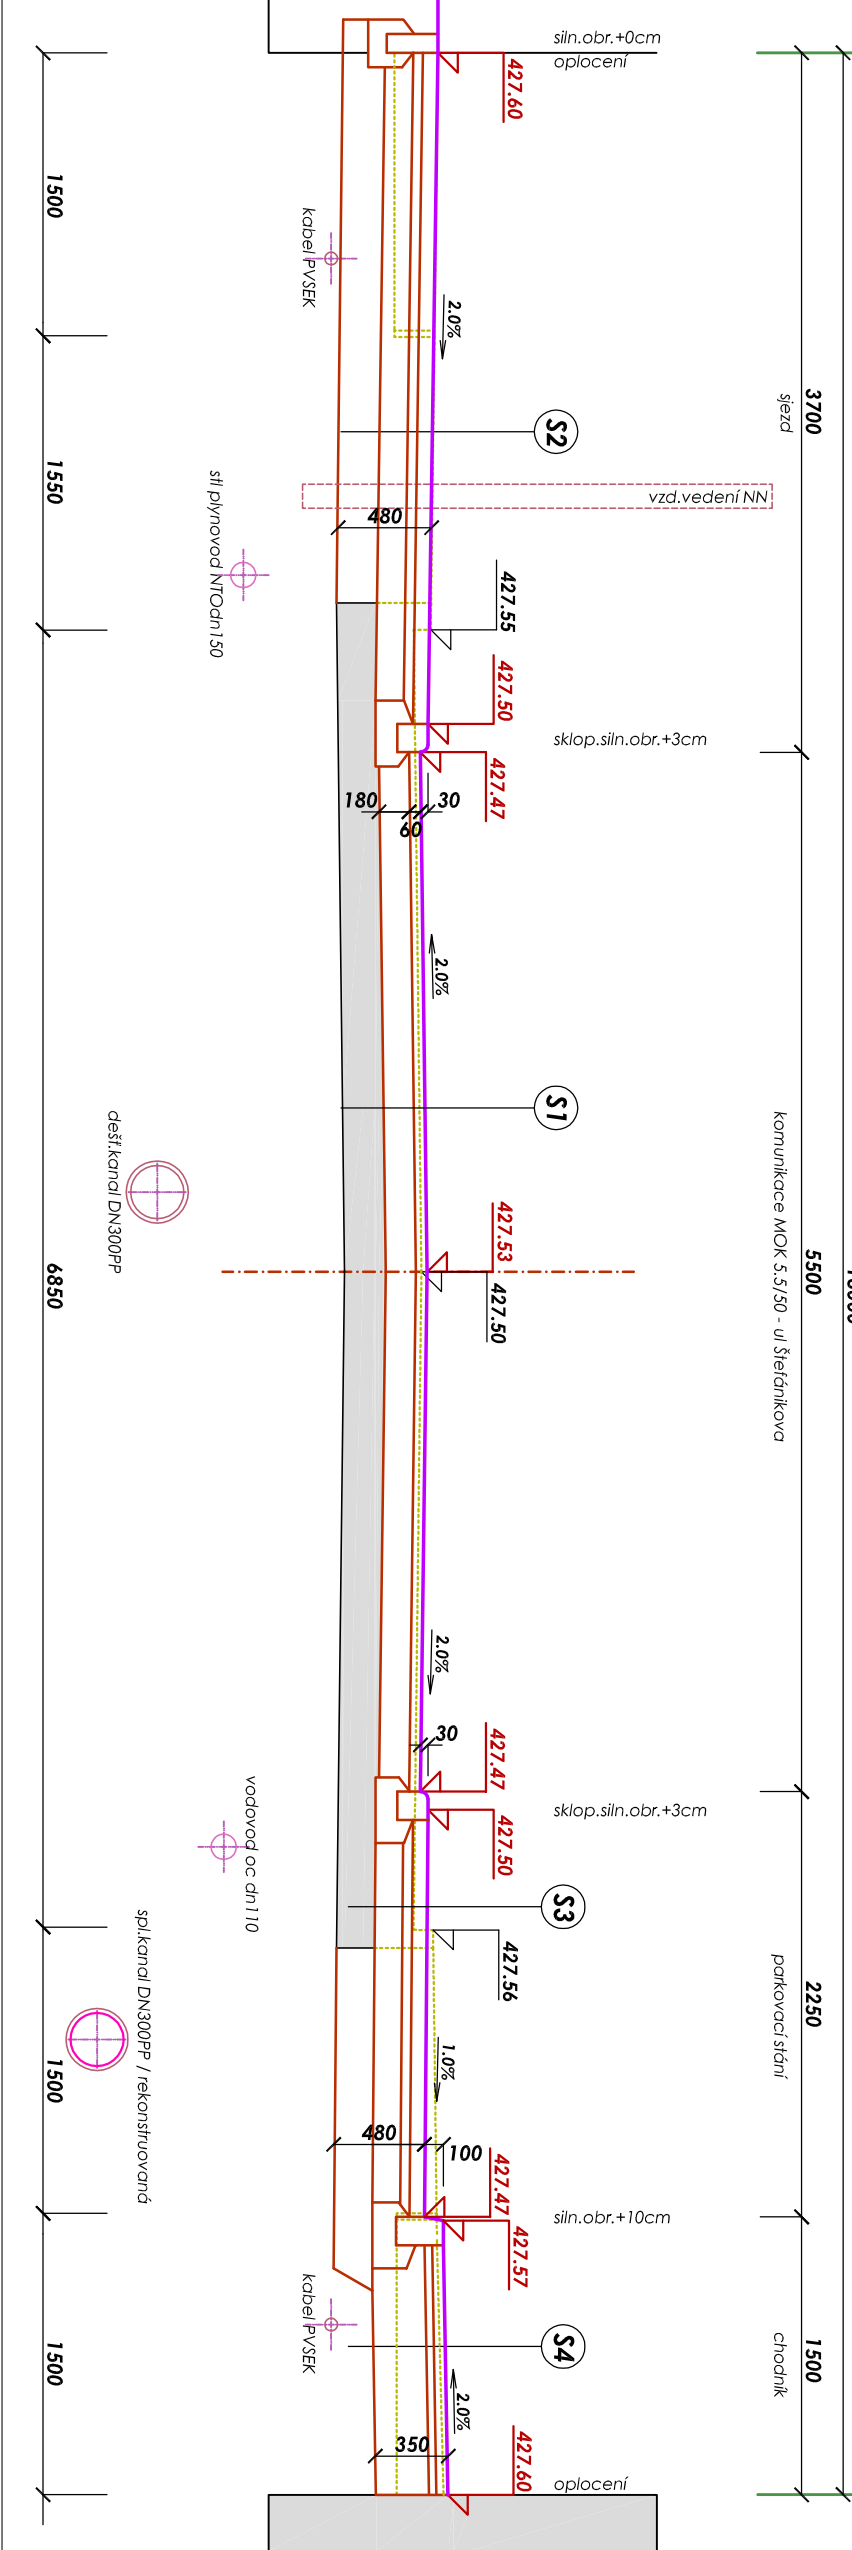

SKLADBY KONSTRUKCÍ KOMUNIKACÍ A ZP:

OPRAVA KOMUNIKACE MOK C3 5.5/50

- S1 - asfaltový beton ACO16+ H. 60mm - JI (A50/70) - š. nod 3m 60mm ČSN 736121
- recyklace za studena - dla schůď/receptury 180mm ČSN 736147
celkem 240mm

SAMOSTATNÉ SJEZDY - CHODNÍKOVÉ

- S2 - Bet.zámková dlažba H.80 mm - šedá / 20x10cm H. 80MM
- prosvětka se zádceřinám 4-8mm H. 50MM
- štiřkocř 16-32 mm - ŠD H. 150MM
- štiřkocř 0-63 mm - ŠD H. 200MM
CELKEM H. 480MM

PARKOVACÍ STÁNÍ - PODĚLNÁ

- S3 - Bet.zámková dlažba H.80 mm zaskokovací štiř.spřráy - šedá / 20x20cm H. 80MM
- prosvětka se zádceřinám 4-8mm H. 50MM
- štiřkocř 16-32 mm - ŠD H. 150MM
- štiřkocř 0-63 mm - ŠD H. 200MM
CELKEM H. 480MM

CHODNÍK A PLOCHY PRO PĚŠÍ

- S4 - Bet.zámková dlažba H.60 mm - šedá / 20x20cm H. 60MM
- prosvětka se zádceřinám 4-8mm H. 40MM
- štiřkocř H.0-63 mm - vyrovnání stávk/podkladu H. 250MM
CELKEM H. 350MM

Niveletu komunikace MOK C3 5.5/50 - štefánikova

- S1 - stávkocř 16-32 mm - ŠD H. 150MM
- štiřkocř 0-63 mm - ŠD H. 200MM
CELKEM H. 480MM

- na obkuby o mříž polobněřech je řebřa použít děřech obrub
- na šteřy a přechody budou použít ndžestově a přechodové obrubky: 100/15/15 N, 100/15/25 PV, 100/15/25 LV

Akce:				Ing. Bohumil Beroun Šumrd 1137, 674 01 Třebíč IČO 604 07 336 DIČ CZ5911141907 ČKAIT 100 1738 MOBIL 603 374427			
INVESTOR:				Město Jaroměřice nad Rokýňnou nám. Míru 2, 675 51 Jaroměřice nad Rokýňnou			
Zodpovědný projektant:		Vyracoval:		Kreslil:		Zadávkové číslo:	
Ing. Bohumil Beroun		Ing. Bohumil Beroun		Ing. Bohumil Beroun		33 / 2025	
Část:				Datum:			
D. Dokumentace stav. objektů				11 / 2025			
Město:				Měřko:			
K.Ú. Jaroměřice nad Rok., p.č. 2658/1 a oš				1:40			
Ověřil:				Povle:			
Příčný řez R1-R3 - MOK 5.5/50 štefánikova				Číslo výkresu: D.1.5.			